



STATO ATTUALE

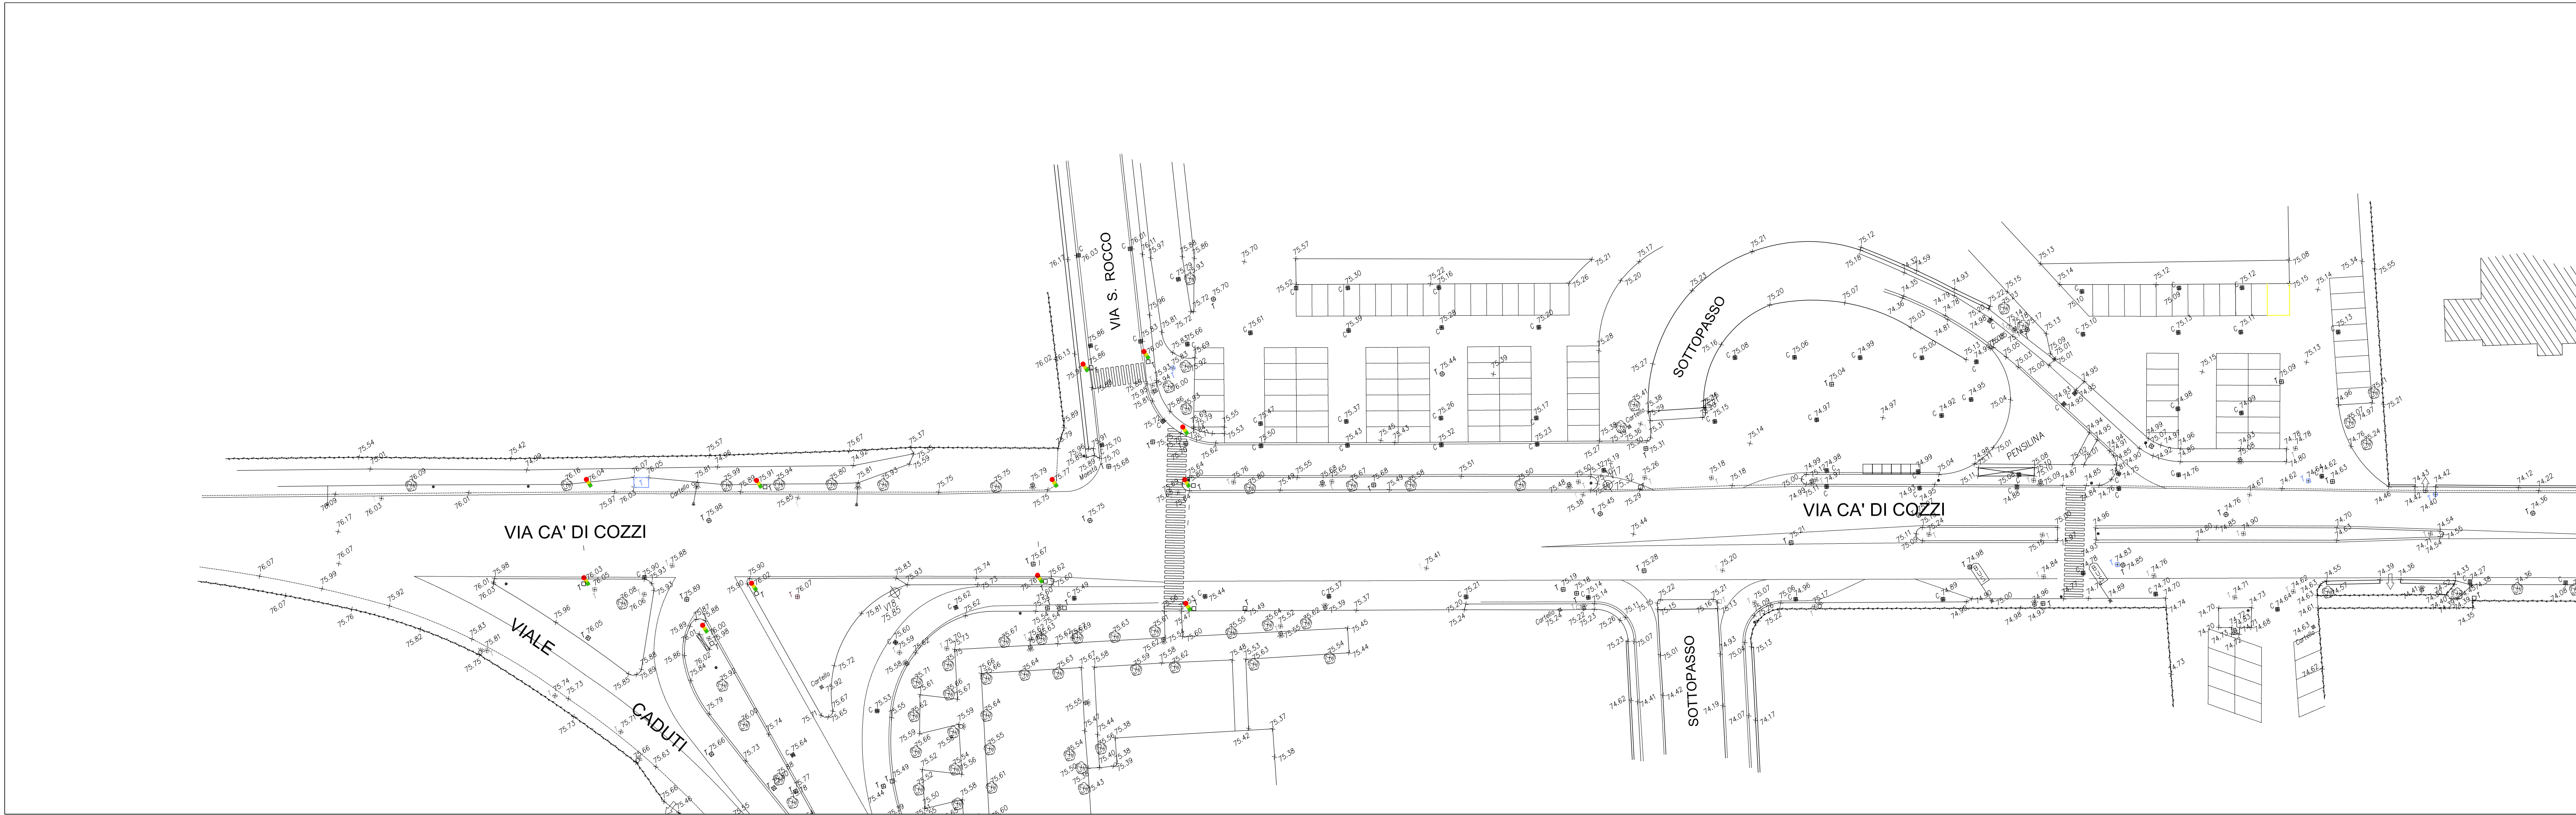

STATO DI PROGETTO

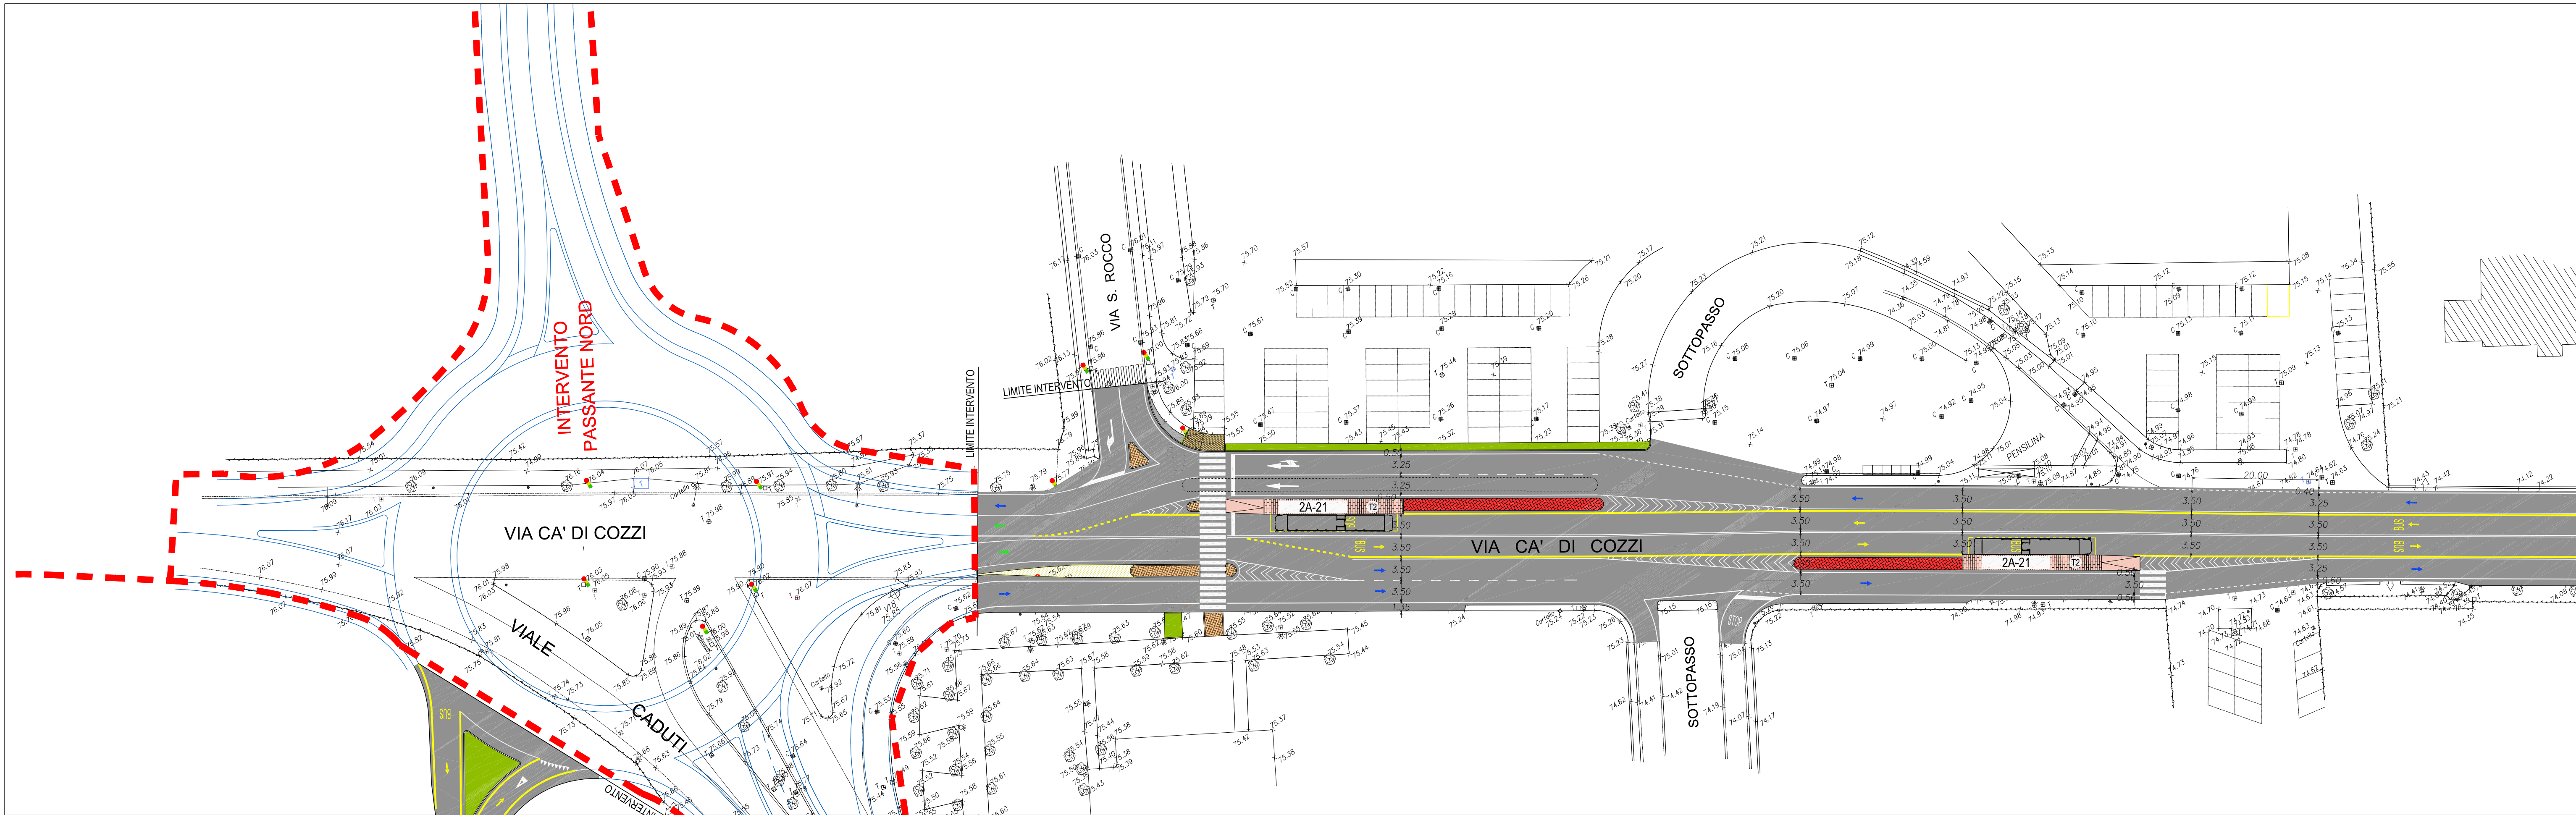

PIANTA CHIAVE



LEGENDA

CANALE STRADALE	FERMATE
CORSIA PROMISCUA RISERVATA TRASPORTO PUBBLICO	FERMATA TRASPORTO PUBBLICO
CORSIA PROMISCUA LIBERA	BANCHINA DI FERMATA E TIPOLOGIA
CORSIA PER TRASPORTO PRIVATO	RAMPA DI ACCESSO ALLA BANCHINA
CORSIA PROMISCUA LIBERA CON LIMITAZIONI AL TRASPORTO PRIVATO	1A-08 LINEA - NUMERO FERMATA
PAVIMENTAZIONE IN CONGLOMERATO BITUMINOSO/ PAVIMENTAZIONE IN PAVE	1A-C01 LINEA - NUMERO FERMATA DI CAPOLINEA
BUS	INCROCI SEMAFORIZZATI
SEGNALETICA ORIZZONTALE	INCROCIO SEMAFORICO CENTRALIZZATO
STALLI DI SOSTA LATERALI	NUOVO INCROCIO SEMAFORICO DI PROGETTO
UBICAZIONE ATTRAVERSAMENTO PEDONALE	ADEGUAMENTO INCROCIO ESISTENTE
ELEMENTO SORMONTABILE DI ASPALTO DECORATO	
ELEMENTO INSORMONTABILE DI ARREDO (CORDOLO/AIUOLA)	

COMUNE DI VERONA
AZIENDA MOBILITA' TRASPORTI S.P.A.

SISTEMA DI TRASPORTO PUBBLICO DI TIPO FILOVIARIO

GARA D'APPALTO PER LA PROGETTAZIONE ESECUTIVA,
L'ESECUZIONE DEI LAVORI E LA FORNITURA DEI VEICOLI

OFFERTA TECNICA
B2 - PROGETTO DEFINITIVO

AGGIORNAMENTO DEL PROGETTO DEFINITIVO DI OFFERTA



ELABORATO:

OPERE STRADALI
PROGETTO DEL CANALE STRADALE
Stato di Fatto e di Progetto
Ca di Cozzi/Parcheggio - Piazzale Stefani (Linea 2A) - Planimetria Tav. 01
A.T.L.

SCALA: 1:500
REF. N°: PD0102PLOD-01-16-238.dwg
ALLEGATO N°: PD 80103 PLO1B

PROGETTAZIONE R.T.P.:
RESPONSABILE DELL'INTEGRAZIONE TRA LE VARE
PRESTAZIONI SPECIALISTICHE:
Diret. Ing. Massimo Raccetta

TECNITRA
Ingegneria e Progettazione
Direttore Tecnico
Diret. Ing. Massimo Raccetta

SOVECO CONSORZIO COOPERATIVE COSTRUZIONI
Società cooperativa
S.p.A.
Direttore Tecnico
Diret. Ing. Massimo Raccetta

APTS Advanced
Transport Systems
S.p.A.
Direttore Tecnico
Diret. Ing. Massimo Raccetta

ALPIRQ
Alpi InTec Verona S.p.A.
Direttore Tecnico
Diret. Ing. Massimo Raccetta

NUOVA MAZZI
S.r.l.
Direttore Tecnico
Diret. Ing. Massimo Raccetta

Balfour Beatty Rail
S.p.A.
Direttore Tecnico
Diret. Ing. Massimo Raccetta

REV.	DATA	DESCRIZIONE	ELABORATORE	REDAITTO	VERO	APPROVATO
B	Apr. 2013	Aggiornamento del progetto definitivo di offerta a seguito della Conferenza dei Servizi del 26/10/2012	Technical	Fallas	Epicola	Reno
A	Feb. 2010	Finizione	Technical	Concilio	Epicola	Reno

Il presente documento non potrà essere copiato, riprodotto o altrimenti pubblicato in tutto o in parte, senza il consenso scritto. Ogni utilizzo non autorizzato sarà perseguito a norma di legge.
This document may not be copied, reproduced or published in part or entirely, without the written permission. Unauthorized use will be prosecuted by law.