
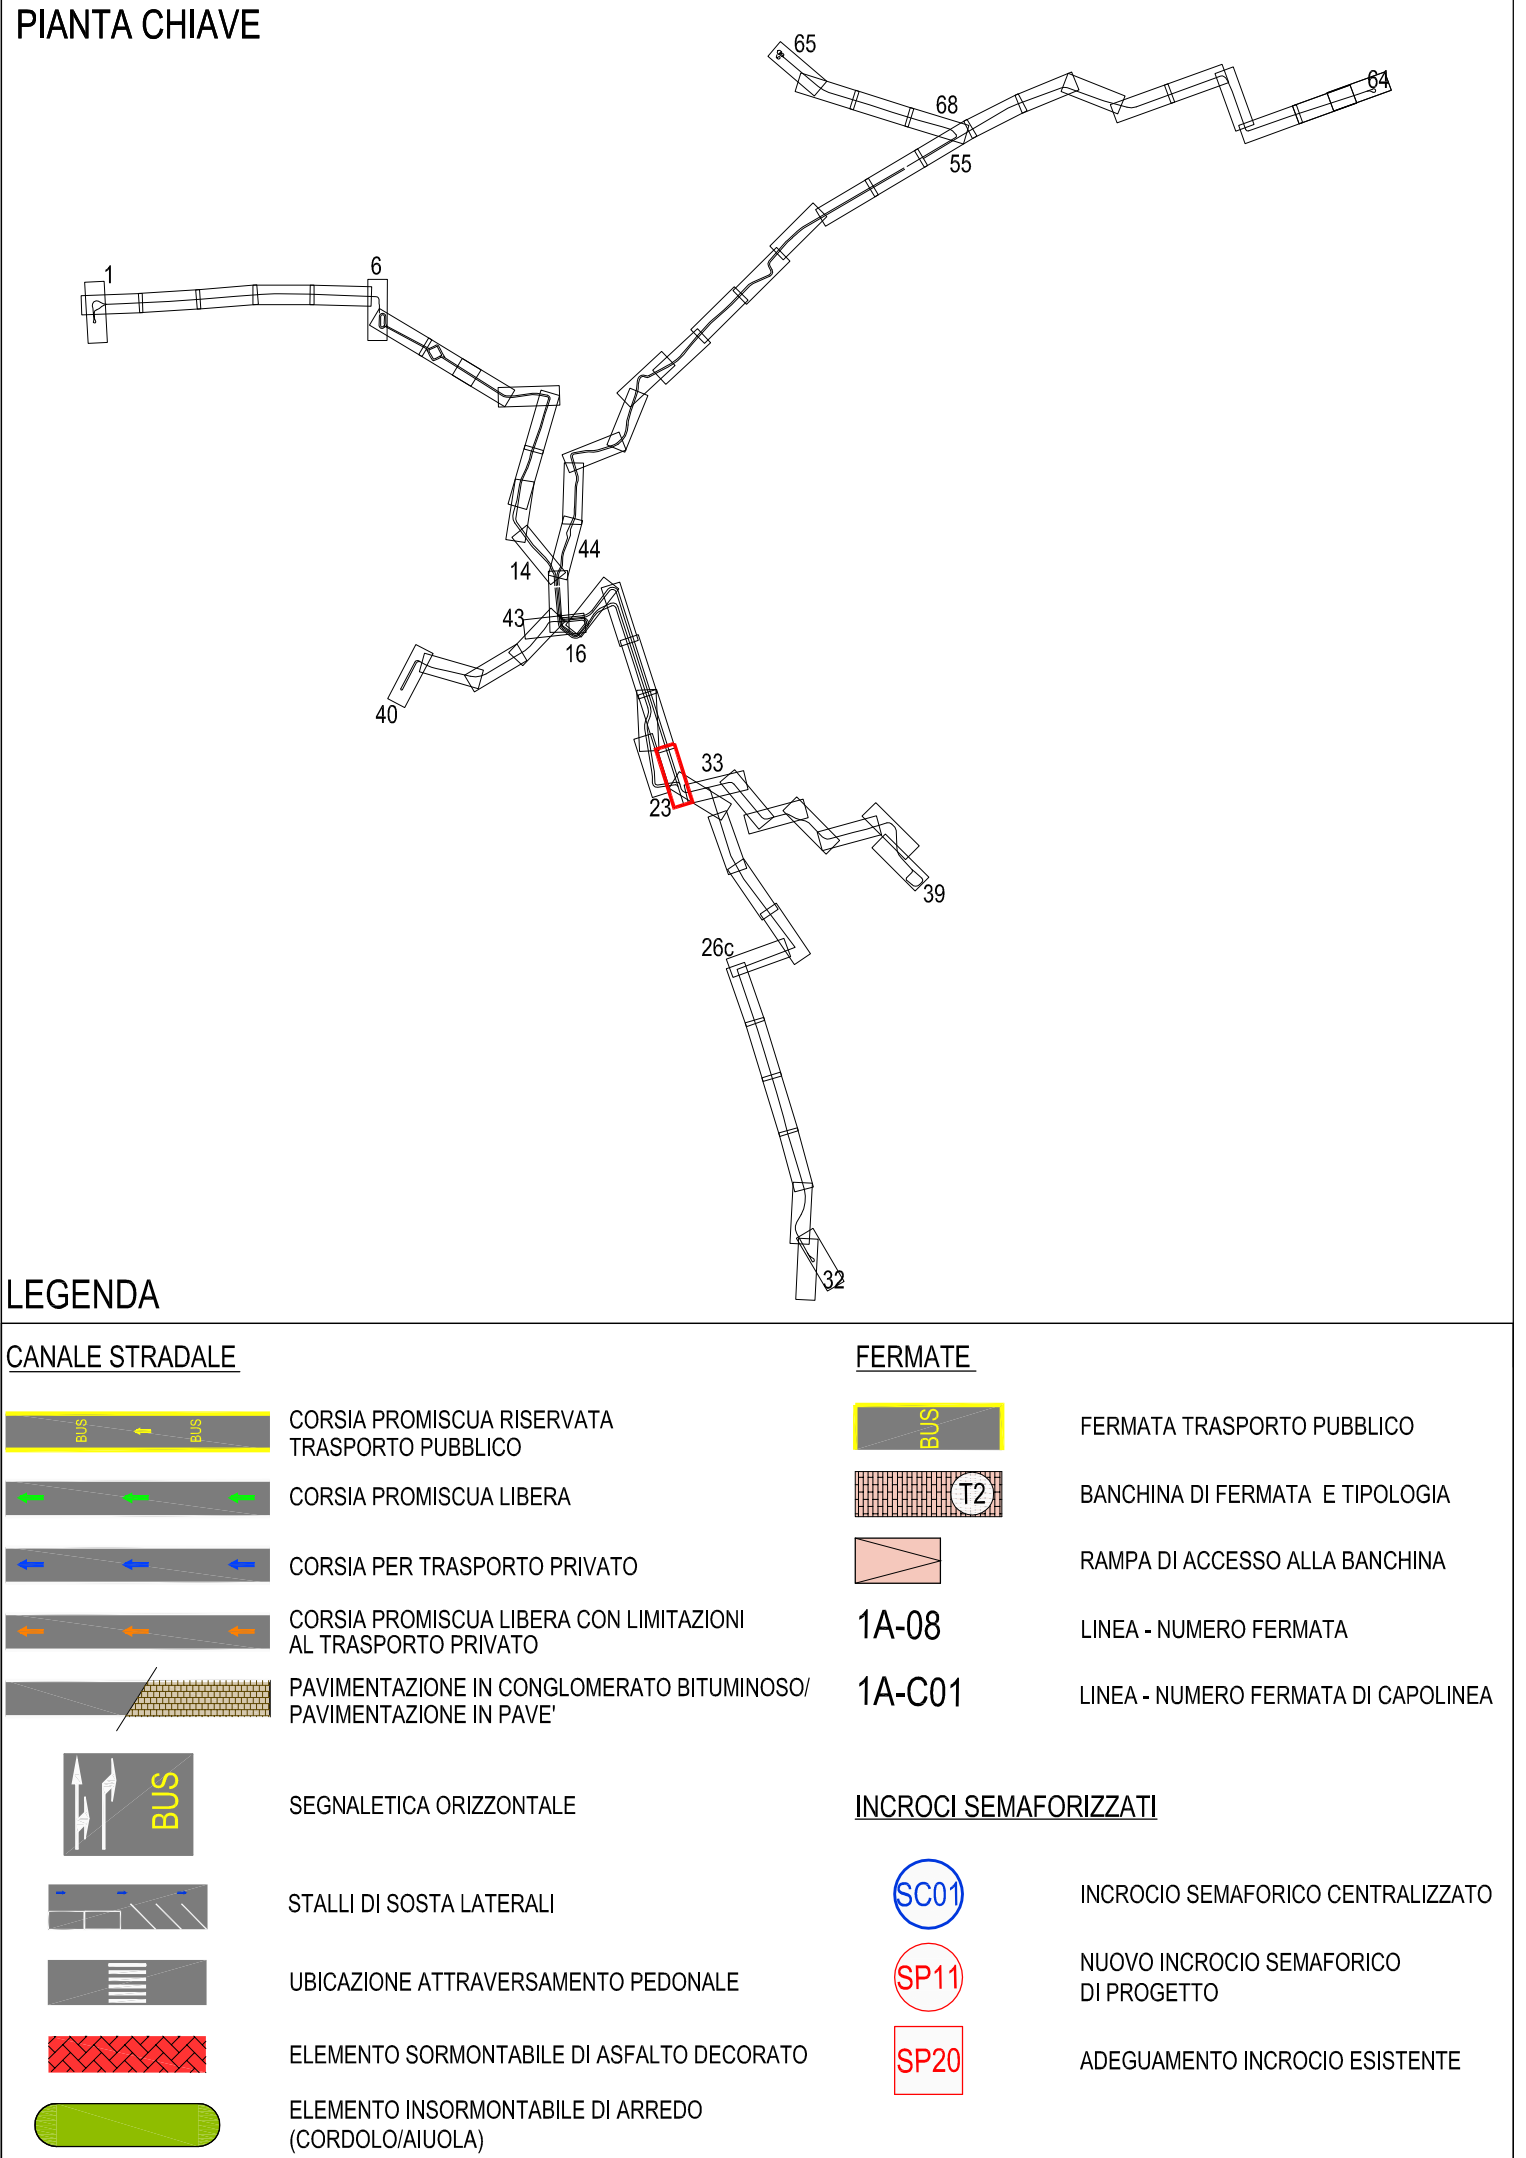
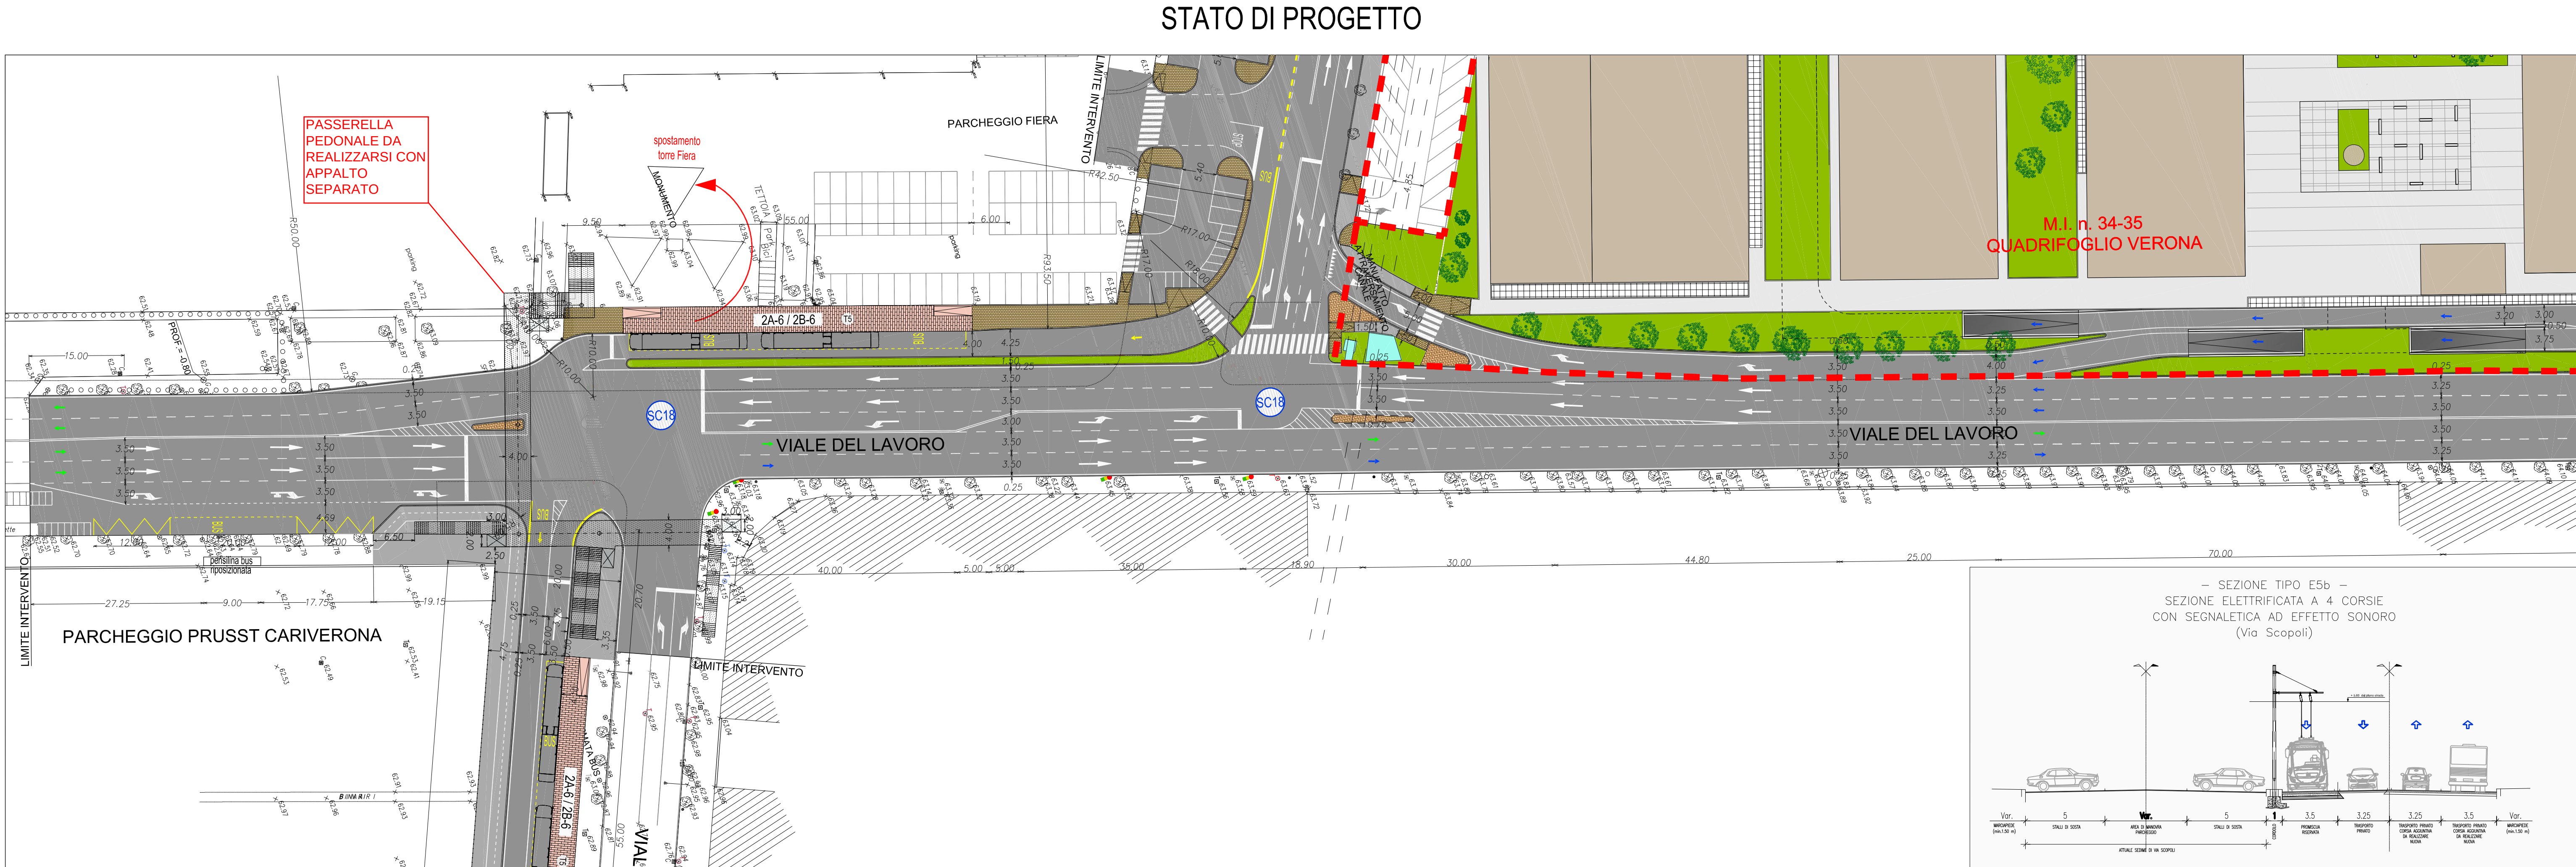


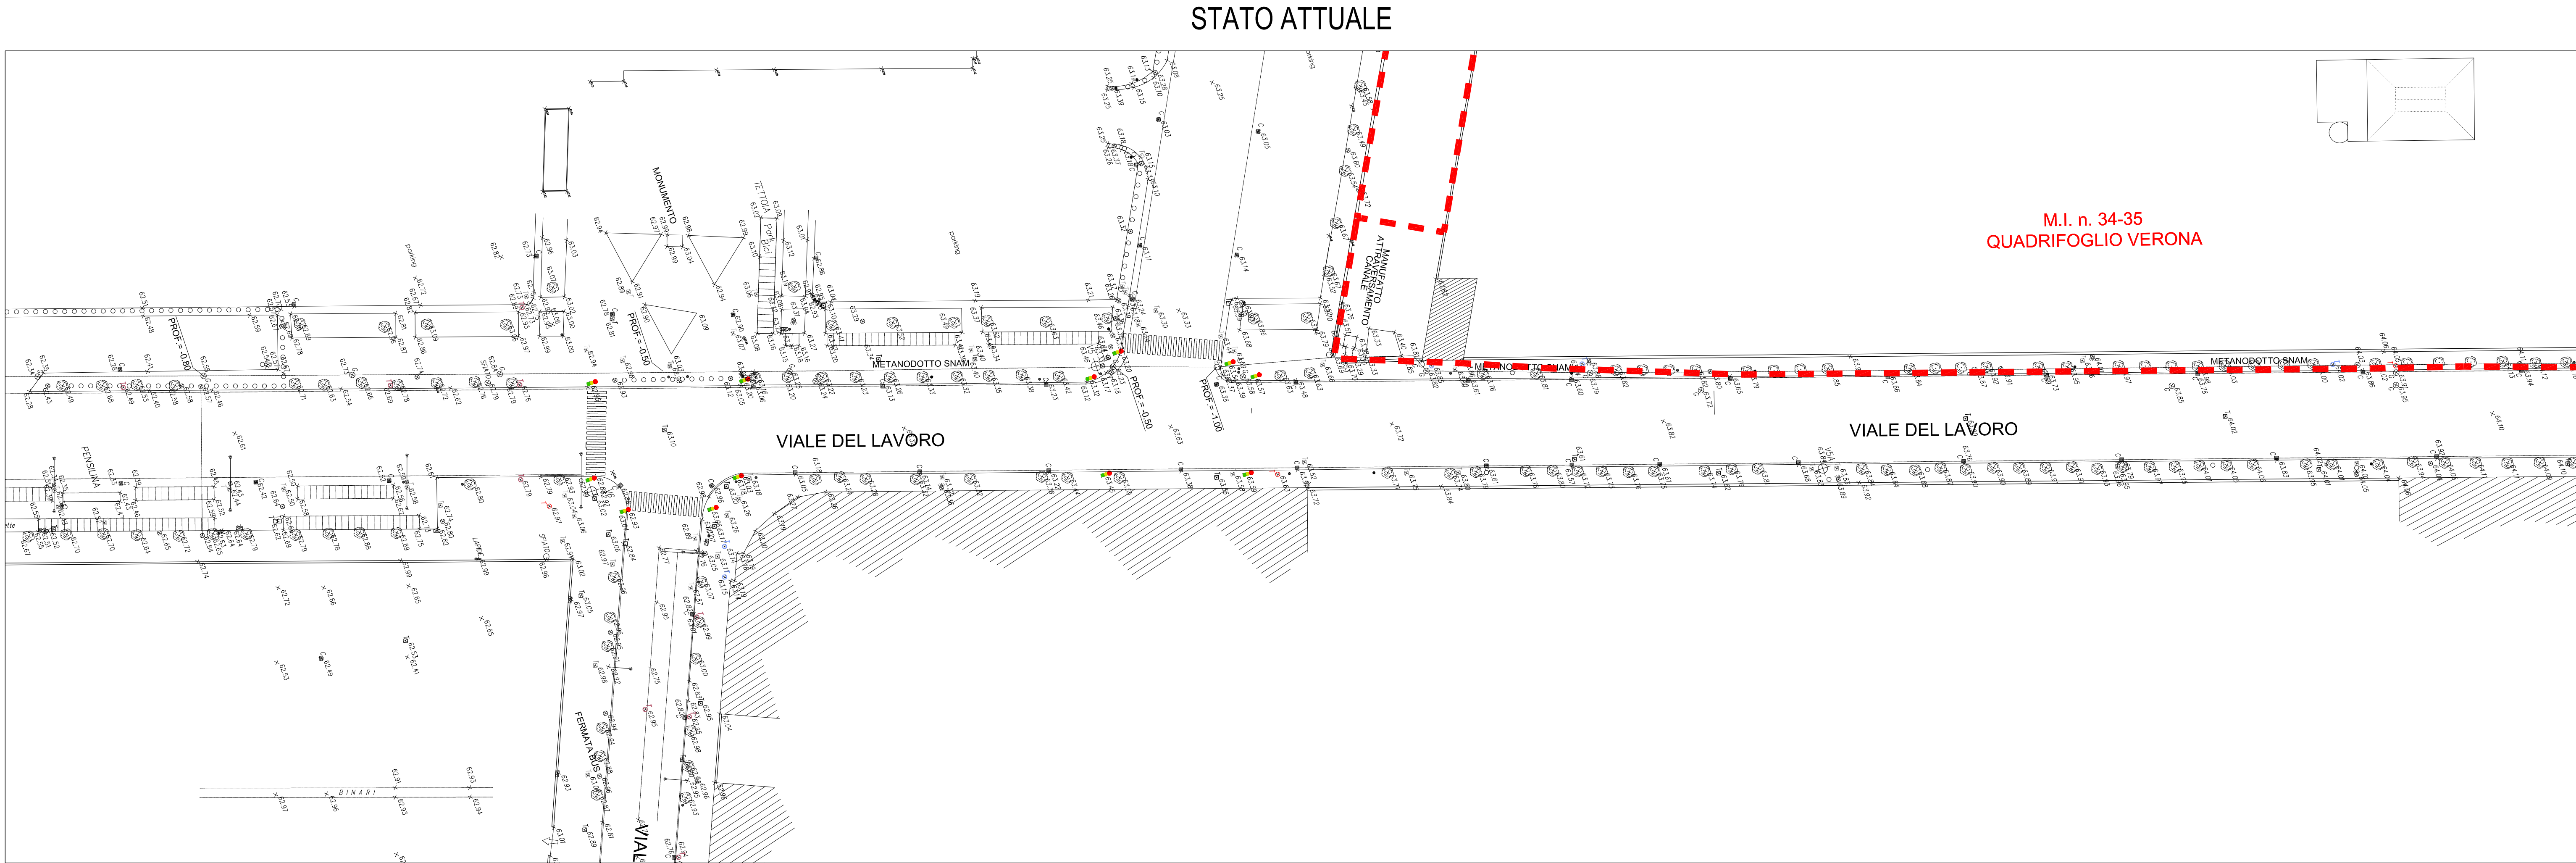

COMUNE DI VERONA  
AZIENDA MOBILITA' TRASPORTI S.P.A.

**SISTEMA DI TRASPORTO PUBBLICO DI TIPO FILOVIARIO**

GARA D'APPALTO PER LA PROGETTAZIONE ESECUTIVA, L'ESECUZIONE DEI LAVORI E LA FORNITURA DEI VEICOLI

OFFERTA TECNICA  
B2 - PROGETTO DEFINITIVO

AGGIORNAMENTO DEL PROGETTO DEFINITIVO DI OFFERTA

ELABORATO:

OPERE STRADALI  
PROGETTO DEL CANALE STRADALE  
Stato di Fatto e di Progetto  
Stazione F.S. - Fiera (Linea ZAB) - Planimetria Tav. 23

A.T.I.:

SCALA: 1:500  
RIF. N°: PUB003PL00-01\_IG-238.dwg  
ALLEGATO N°: PD 80103 PL238  
PROGETTAZIONE R.T.P.:  
RESPONSABILE DELL'INTEGRAZIONE TRA LE VARE  
PRESTAZIONI SPECIALISTICHE:  
Dott. Ing. Massimo Raccosta

SOVECO CONSORZIO COOPERATIVE COSTRUZIONI  
APTS Azienda Provinciale per i Servizi Sanitari  
ALPIQ Alpiq Infrastrutture S.p.A.  
NUOVA MAZZI S.r.l.  
Balfour Beatty Rail

REVISIONI:

| REV. | DATA    | DESCRIZIONE                                                                                            | ELABORATORE | REDATTO    | VERIFICATO | APPROVATO |
|------|---------|---|-------------|------------|------------|-----------|
| 1    | 04/2012 | Aggiornamento del progetto definitivo di offerta a seguito della Conferenza dei Servizi del 26/10/2012 | Technical   | Fabbri     | Episcopi   | Reno      |
| 2    | 04/2012 | Emendamento                                                                                            | Technical   | Cavallotti | Episcopi   | Reno      |

Il presente documento non potrà essere copiato, riprodotto o altrimenti pubblicato, in tutto o in parte, senza il consenso scritto. Ogni utilizzo non autorizzato sarà perseguito a norma di legge.  
This document may not be copied, reproduced or published, either in part or entirely, without the written permission. Unauthorized use will be prosecuted by law.