
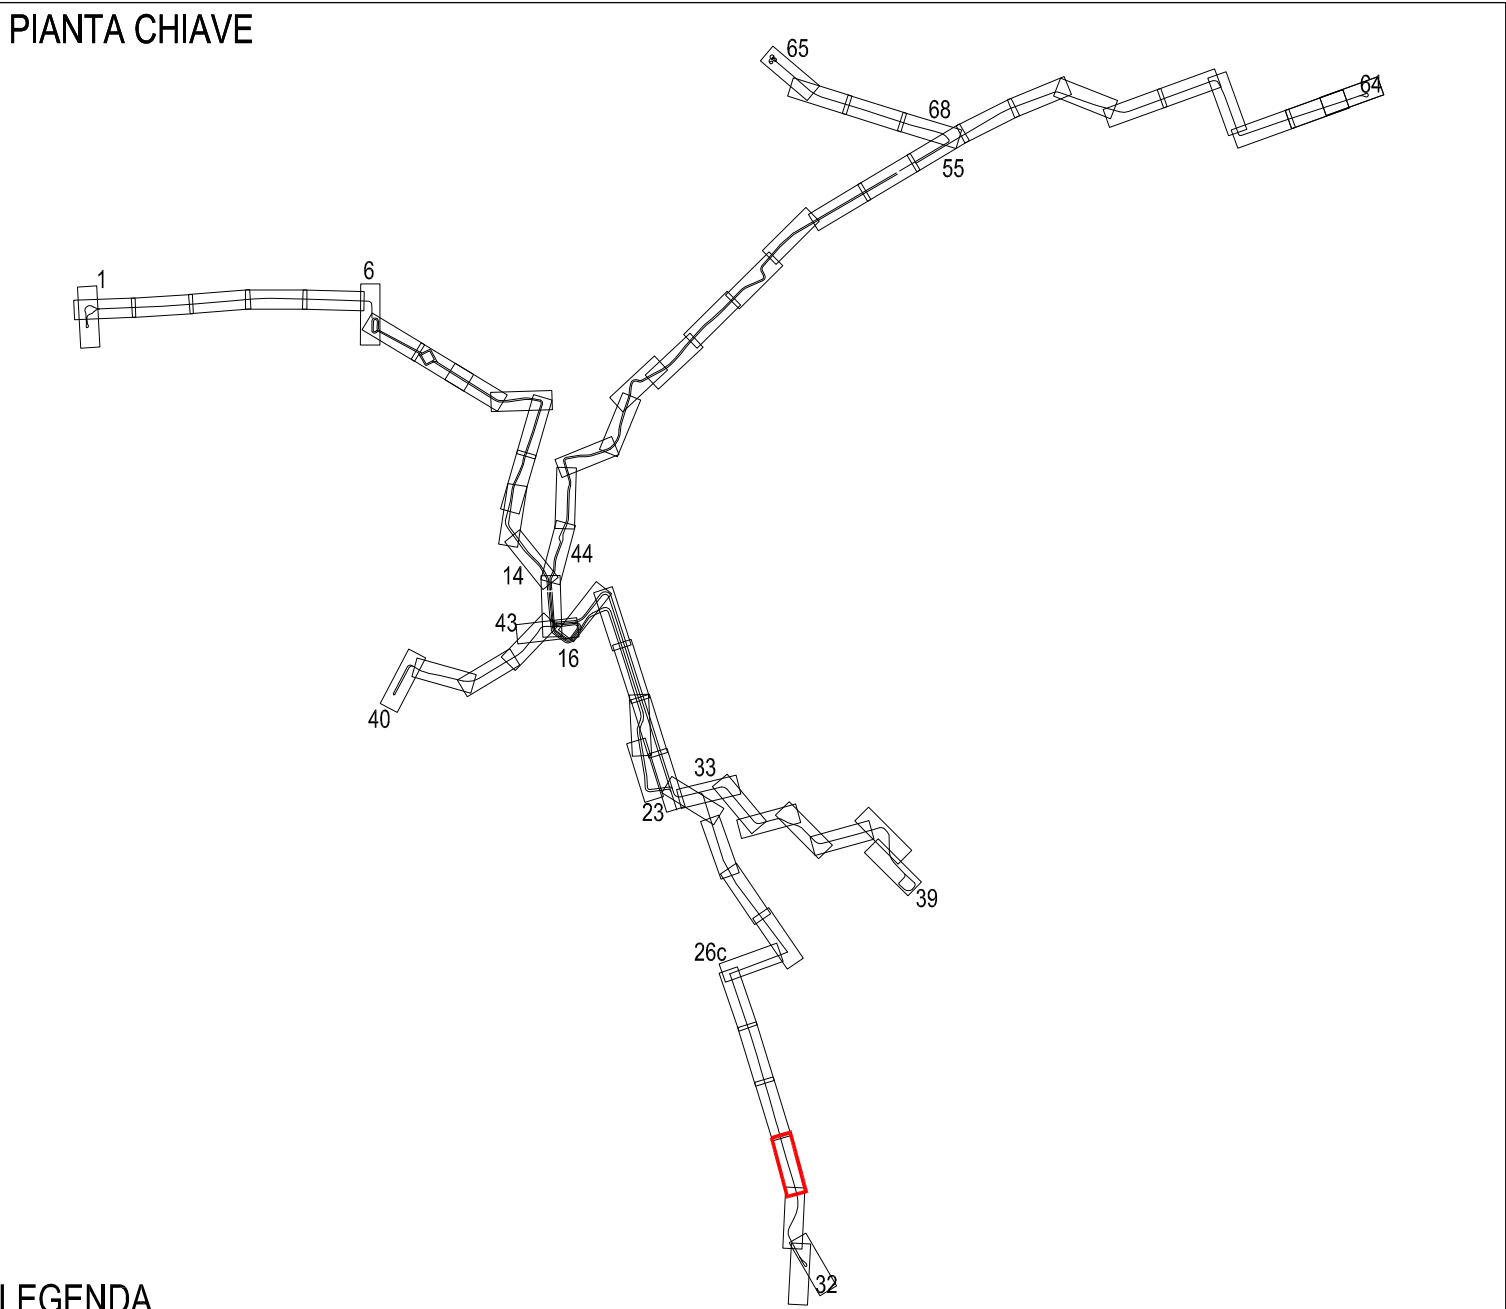
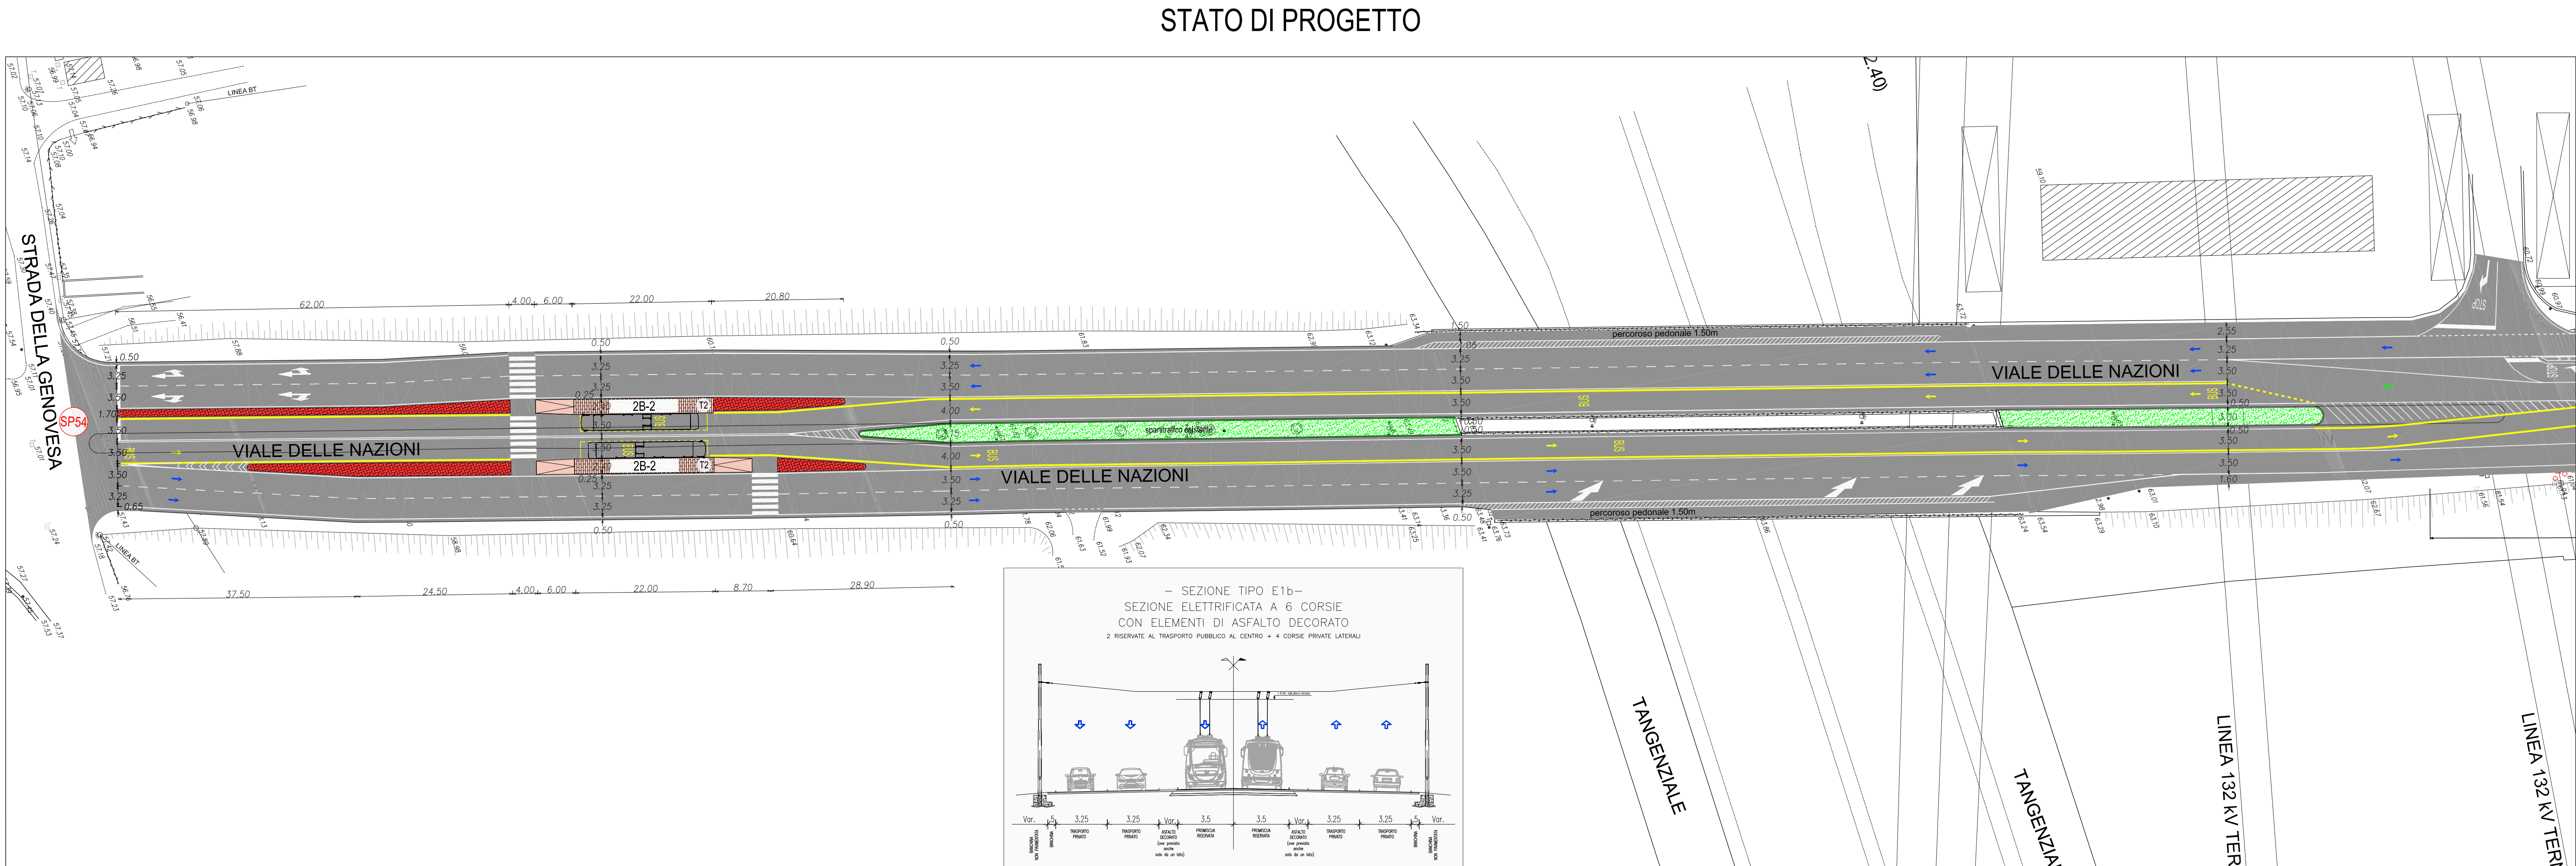


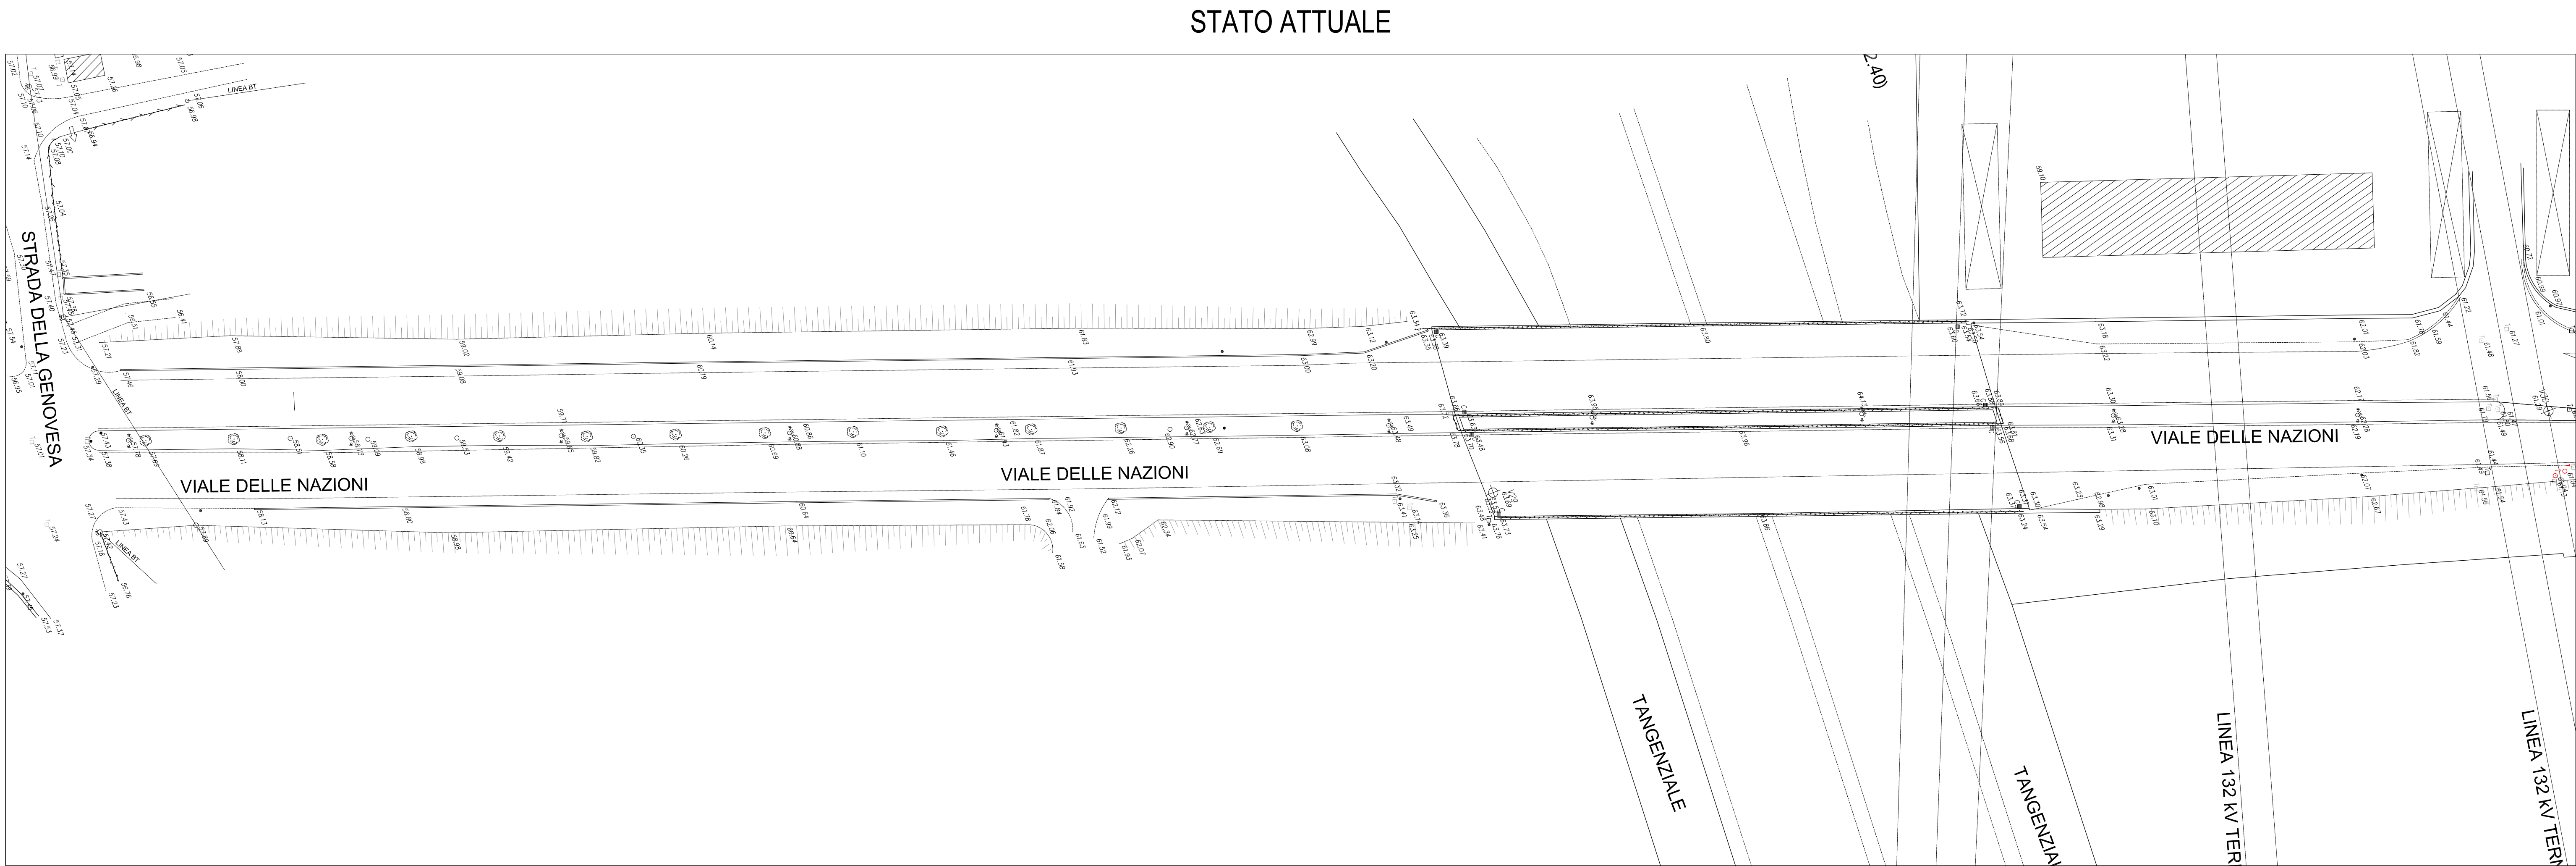

LEGENDA

CANALE STRADALE	FERMATE
CORSIA PROMISCUA RISERVATA TRASPORTO PUBBLICO	FERMATA TRASPORTO PUBBLICO
CORSIA PROMISCUA LIBERA	BANCHINA DI FERMATA E TIPOLOGIA
CORSIA PER TRASPORTO PRIVATO	RAMPA DI ACCESSO ALLA BANCHINA
CORSIA PROMISCUA LIBERA CON LIMITAZIONI AL TRASPORTO PRIVATO	1A-08 LINEA - NUMERO FERMATA
PAVIMENTAZIONE IN CONGLOMERATO BITUMINOSO/PAVIMENTAZIONE IN PAVE	1A-C01 LINEA - NUMERO FERMATA DI CAPOLINEA
SEGNALETICA ORIZZONTALE	INCROCI SEMAFORIZZATI
STALLI DI SOSTA LATERALI	INCROCIO SEMAFORICO CENTRALIZZATO
UBICAZIONE ATTRAVERSAMENTO PEDONALE	NUOVO INCROCIO SEMAFORICO DI PROGETTO
ELEMENTO SORMONTABILE DI ASFALTO DECORATO	ADEGUAMENTO INCROCIO ESISTENTE
ELEMENTO SORMONTABILE DI ARREDO (CORDOLO/AIUOLA)	

COMUNE DI VERONA
AZIENDA MOBILITA' TRASPORTI S.P.A.

SISTEMA DI TRASPORTO PUBBLICO DI TIPO FILOVIARIO

GARA D'APPALTO PER LA PROGETTAZIONE ESECUTIVA,
L'ESECUZIONE DEI LAVORI E LA FORNITURA DEI VEICOLI

OFFERTA TECNICA
B2 - PROGETTO DEFINITIVO

AGGIORNAMENTO DEL PROGETTO DEFINITIVO DI OFFERTA

ELABORATO:
OPERE STRADALI
PROGETTO DEL CANALE STRADALE
Stato di Fatto e di Progetto
Fiera - Deposito/Parcheggio Scambiatore (Linea ZB) - Planimetria Tav. 30
A.T.I.

SCALA: 1:500
REF. N°: PD0103PL24-30 (SAB.dwg)
ALLEGATO N°: PD 0103 PL30B

PROGETTAZIONE R.T.P.:
RESPONSABILE DELL'INTERAZIONE TRA LE VARE
PRESTAZIONI SPECIALISTICHE:
Dott. Ing. Massimo Raccetta

SOVECO
CONSORZIO COOPERATIVE COSTRUZIONI
Società cooperativa (nazionale) (C.O.C.)
Società cooperativa (nazionale) (C.O.C.)

APTS
Associazione dei Trasporti Pubblici Italiani

ALPIQ
Alpiq Infrastruttura S.p.A.

NUOVA MAZZI
S.r.l.

Balfour Beatty Rail

PROGETTO
Dott. Ing. Massimo Raccetta

PROGETTO
Dott. Ing. Massimo Raccetta

PROGETTO
Dott. Ing. Massimo Raccetta

REV.	DATA	DESCRIZIONE	ELABORAZIONE	REDAZIONE	VERIFICA	APPROVATO
B	Apr. 2018	Aggiornamento del progetto definitivo di offerta a seguito della Conferenza dei Servizi del 29/10/2017	Technical	Felice	Epoca	Russo
A	Dic. 2017	Esistente	Technical	Concetti	Epoca	Russo

Il presente documento non potrà essere copiato, riprodotto o altrimenti pubblicato, in tutto o in parte, senza il consenso scritto. Ogni utilizzo non autorizzato sarà perseguito a norma di legge.
This document may not be copied, reproduced or published, either in part or entirely, without the written permission. Unauthorized use will be prosecuted by law.