
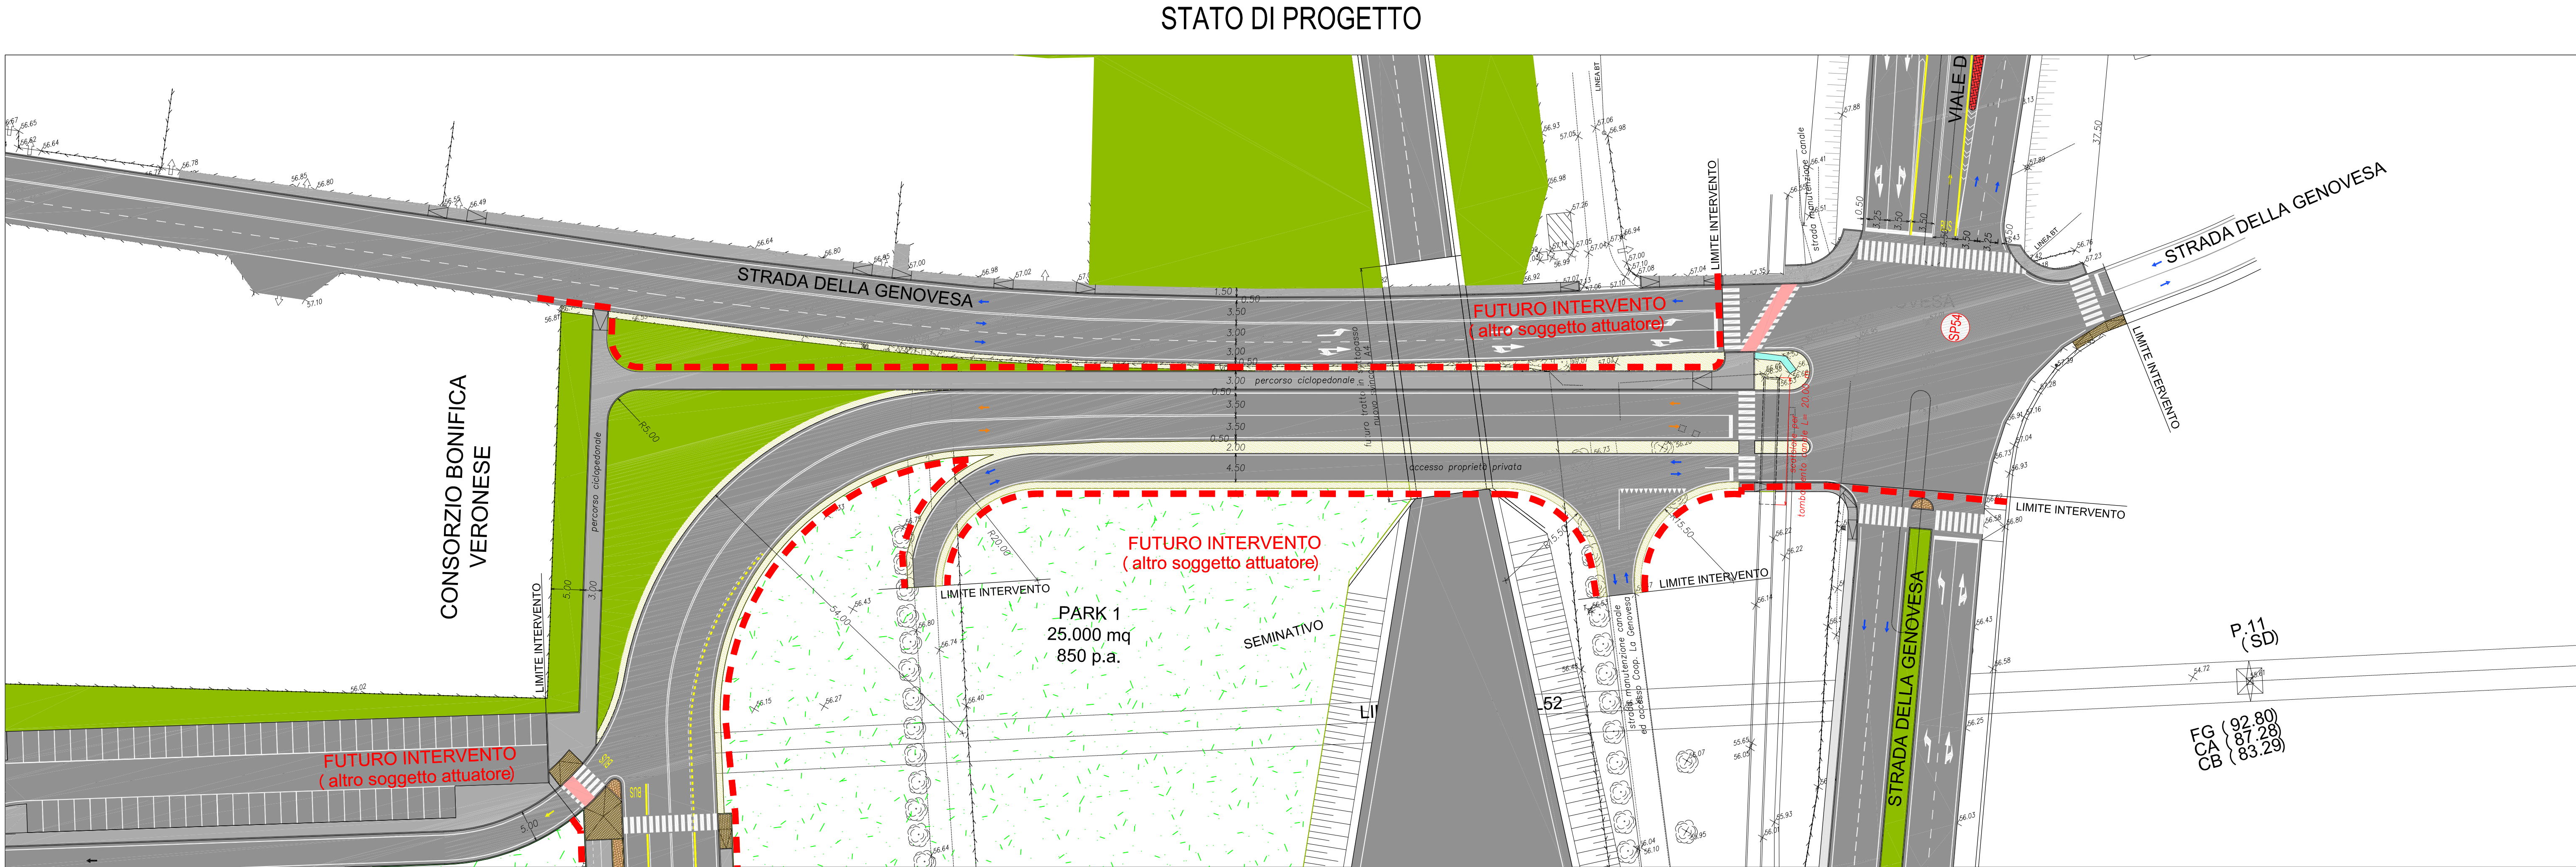
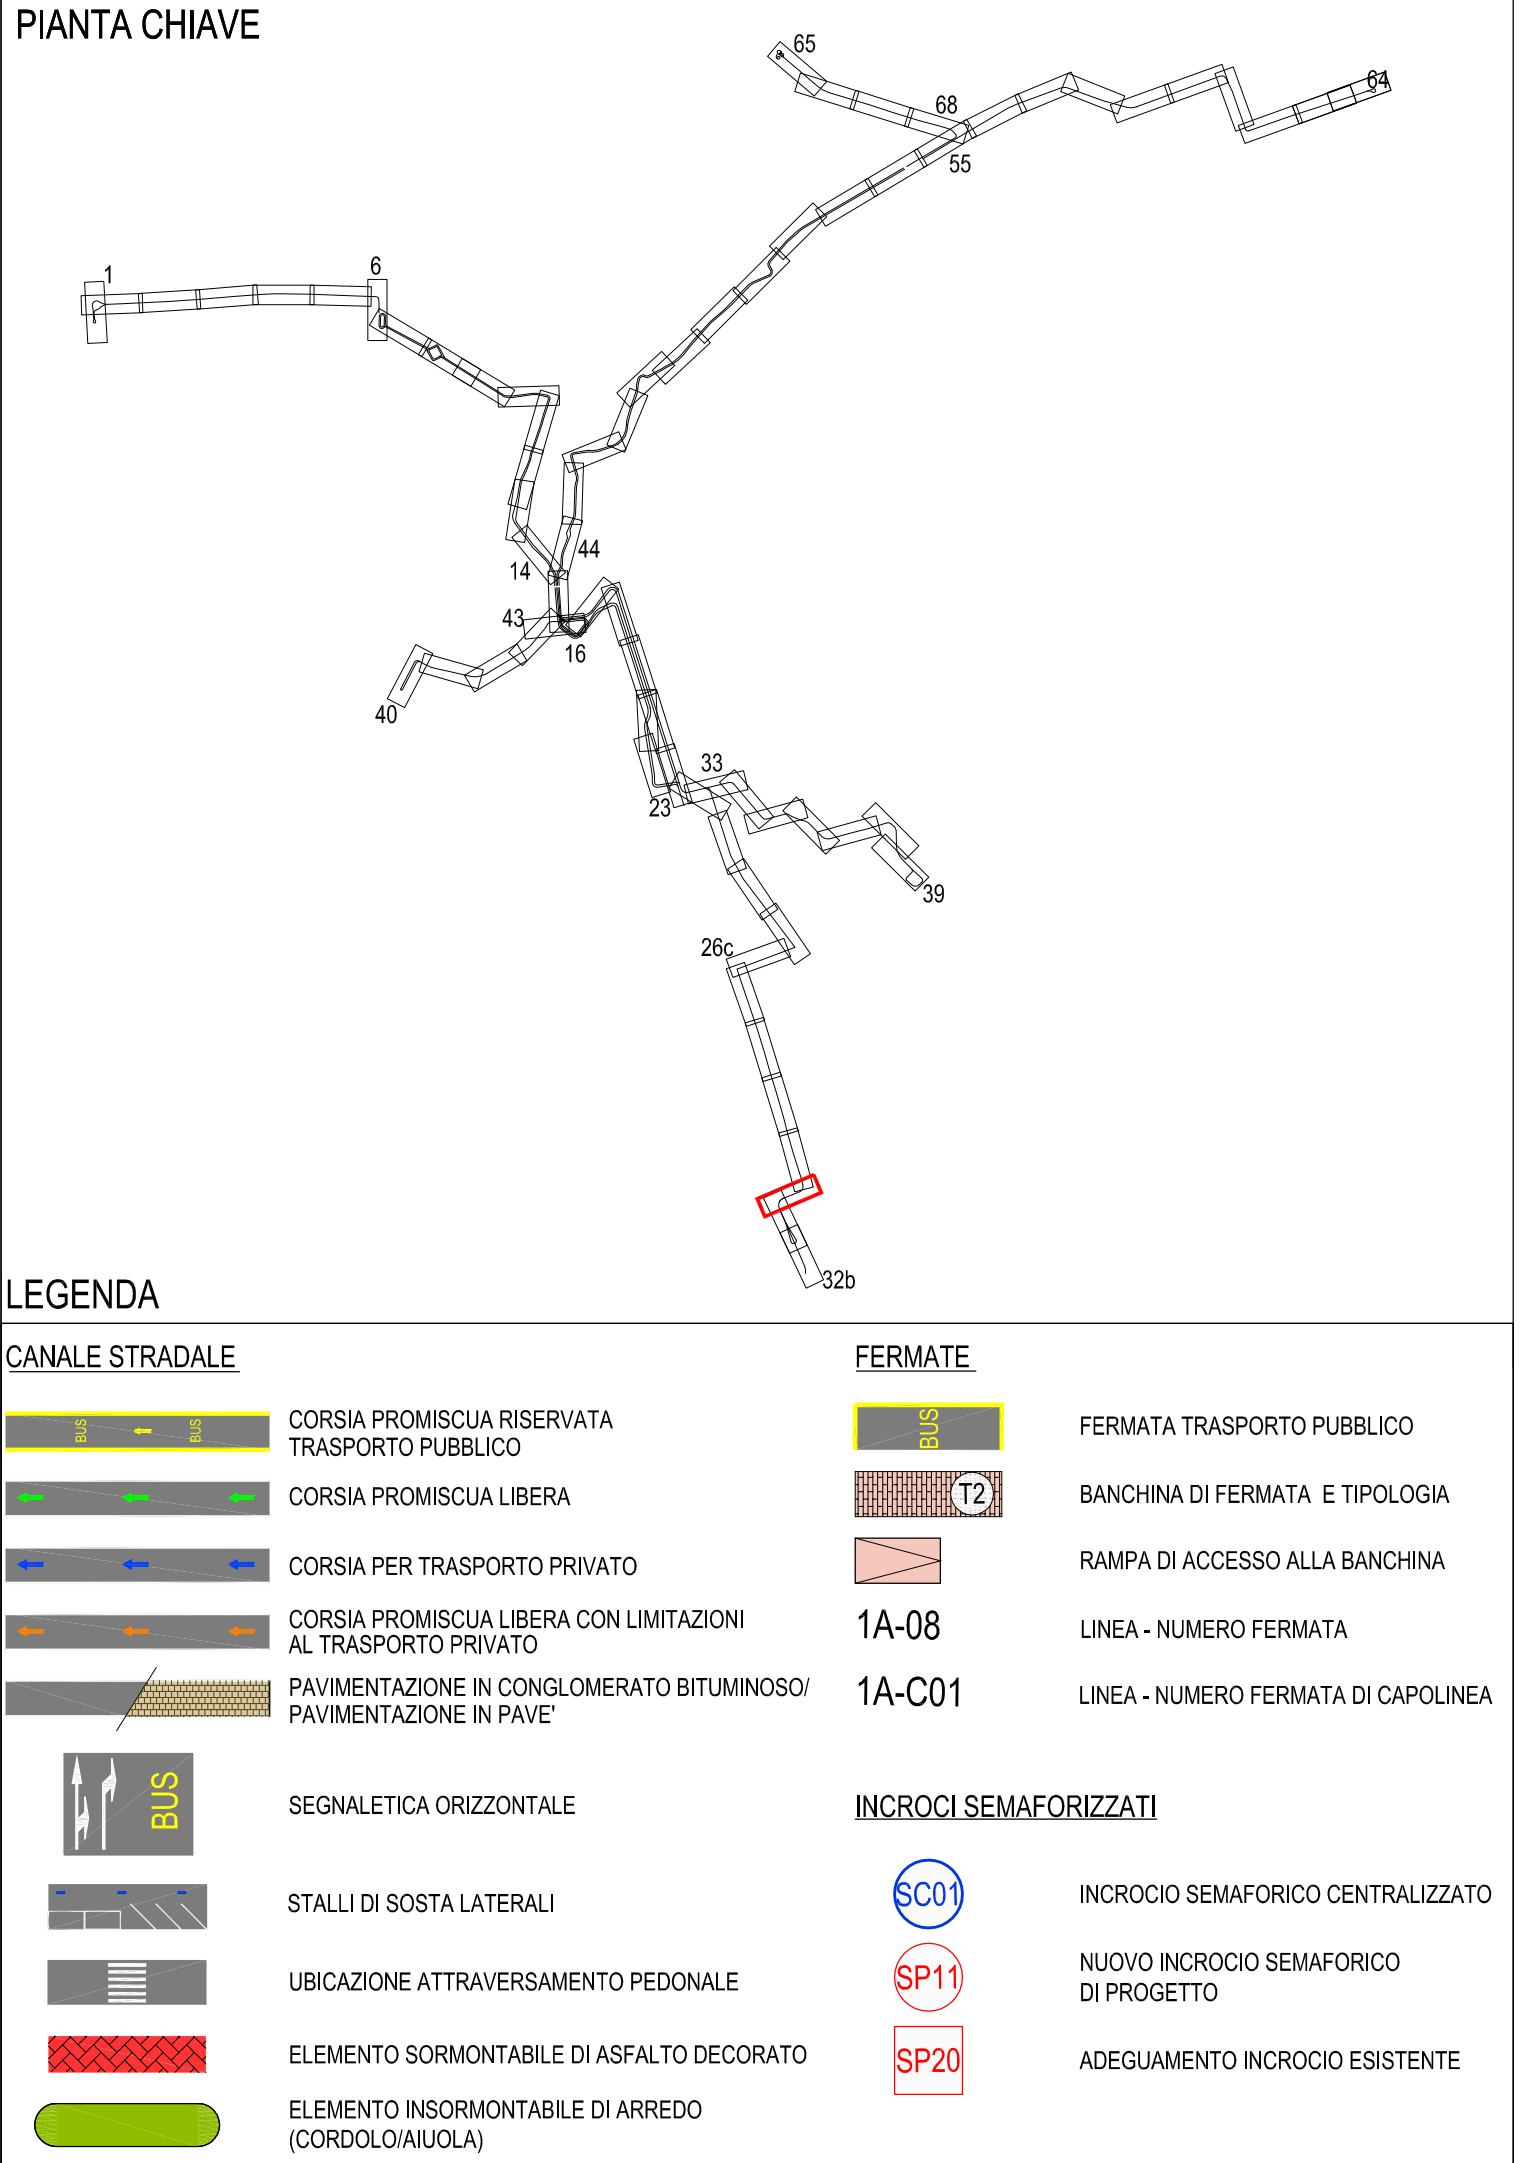


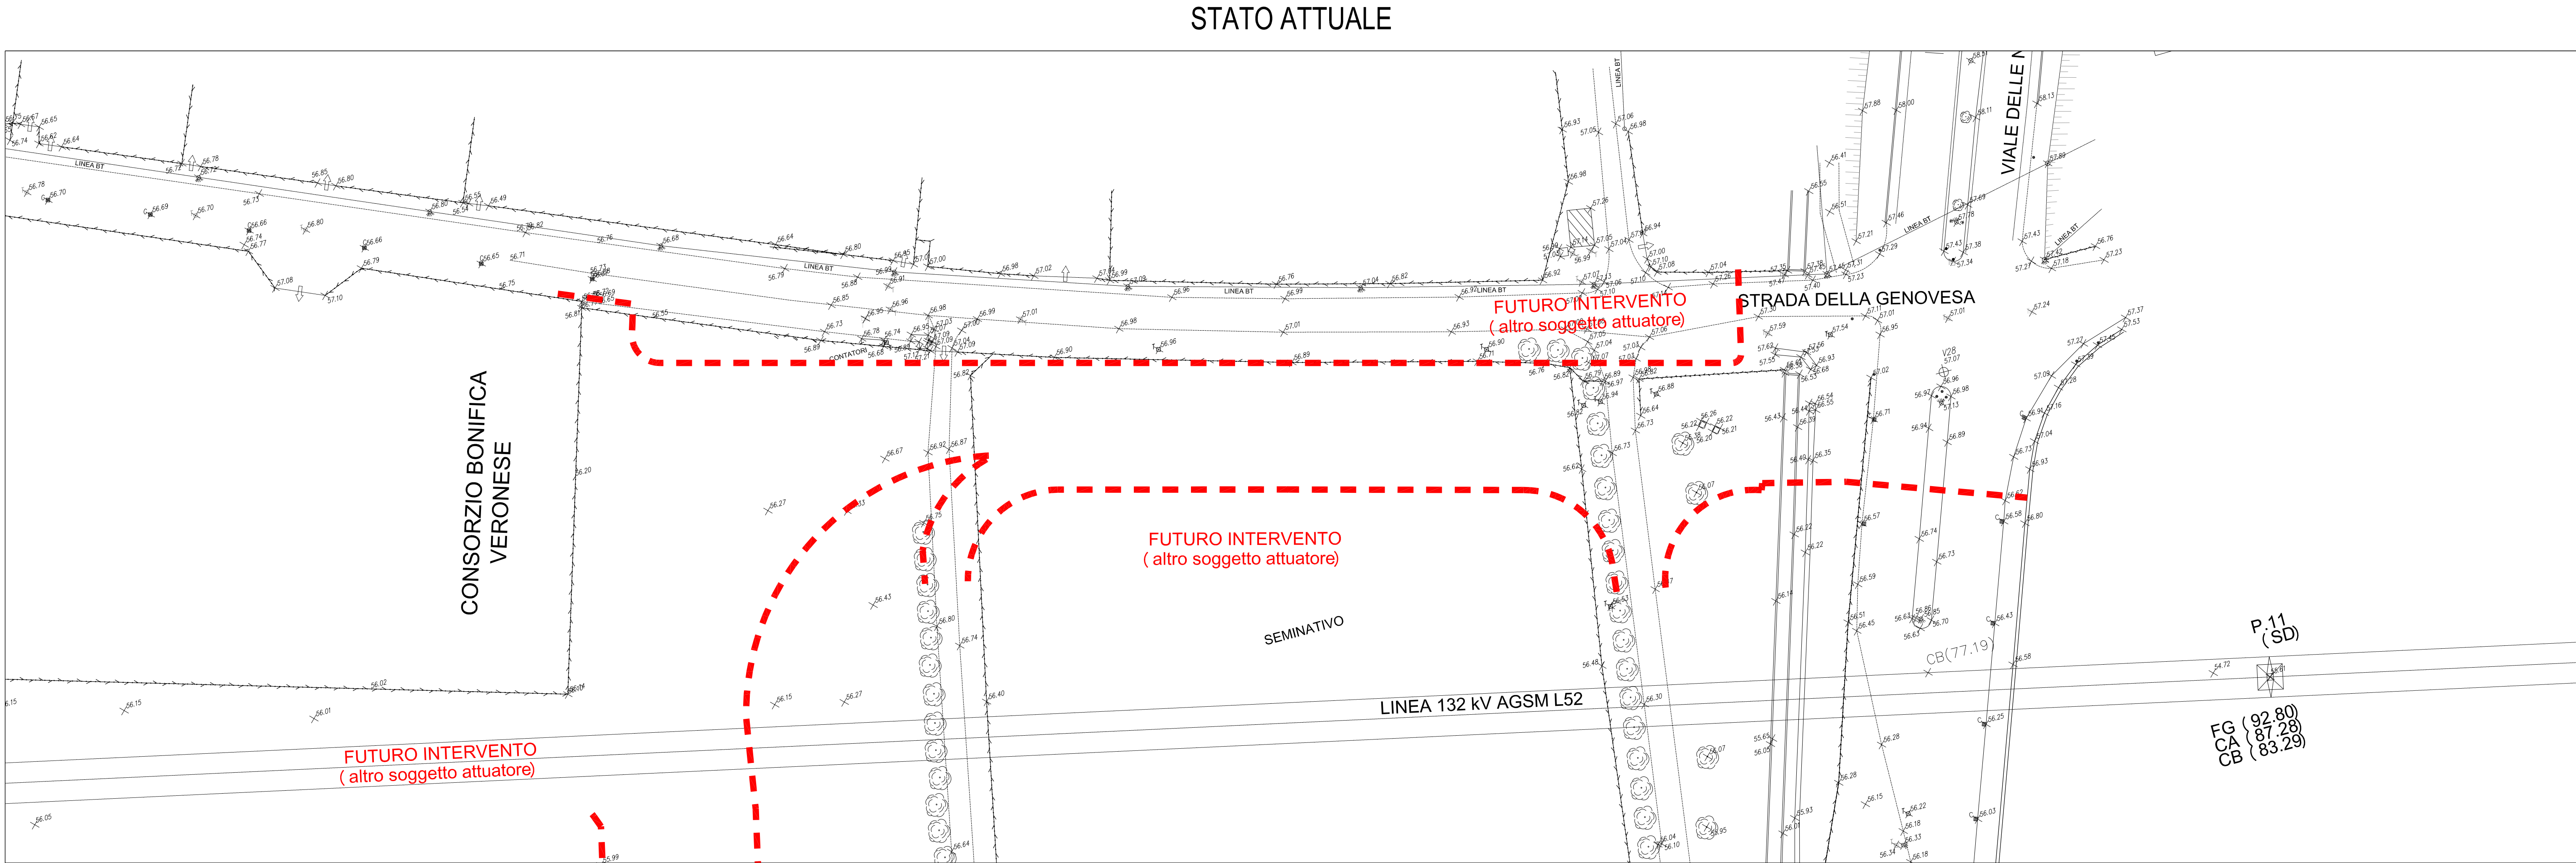

COMUNE DI VERONA
AZIENDA MOBILITA' TRASPORTI S.P.A.

SISTEMA DI TRASPORTO PUBBLICO DI TIPO FILOVIARIO

GARA D'APPALTO PER LA PROGETTAZIONE ESECUTIVA, L'ESECUZIONE DEI LAVORI E LA FORNITURA DEI VEICOLI

OFFERTA TECNICA
B2 - PROGETTO DEFINITIVO

AGGIORNAMENTO DEL PROGETTO DEFINITIVO DI OFFERTA

ELABORATO:
OPERE STRADALI
PROGETTO DEL CANALE STRADALE
Stato di Fatto e di Progetto
Fiera - Deposito/Parcheggio Scambiatore (Linea ZB) - Planimetria Tav. 31

A.T.I.:

SCALA: 1:6500
RIF. N°: PUB0103PL30C-31_32a8.dwg
ALLEGATO N°: PD B0103 PL318
PROGETTAZIONE R.T.P.:
RESPONSABILE DELL'INTEGRAZIONE TRA LE VARIE PRESTAZIONI SPECIALISTICHE:
Dott. Ing. Massimo Raccosta

CONSORZIO COOPERATIVE COSTRUZIONI
CCC
Società cooperativa
Società cooperativa
Società cooperativa

APTS
Advanced Public
Transport Systems

ALPIQ
Alpiq Infra Verona S.p.A.

NUOVA MAZZI
S.r.l.

Balfour Beatty
Rail

ETI
Engineering and Technical Services
S.p.A.

DIRETTORE TECNICO
Dott. Ing. Giambattista Parienti

REV.	DATA	DESCRIZIONE	ELABORATORE	PRODOTTO	VERIFICATO	APPROVATO
8	04/2012	Emissione in seguito alla Conferenza dei Servizi del 26/10/2012	Technical	Technical	Technical	Technical
4	04/2010	Emersione	Technical	Technical	Technical	Technical

Il presente documento non potrà essere copiato, riprodotto o altrimenti pubblicato, in tutto o in parte, senza il consenso scritto. Ogni utilizzo non autorizzato sarà perseguito a norma di legge.
This document may not be copied, reproduced or published, either in part or entirely, without the written permission. Unauthorized use will be prosecuted by law.