


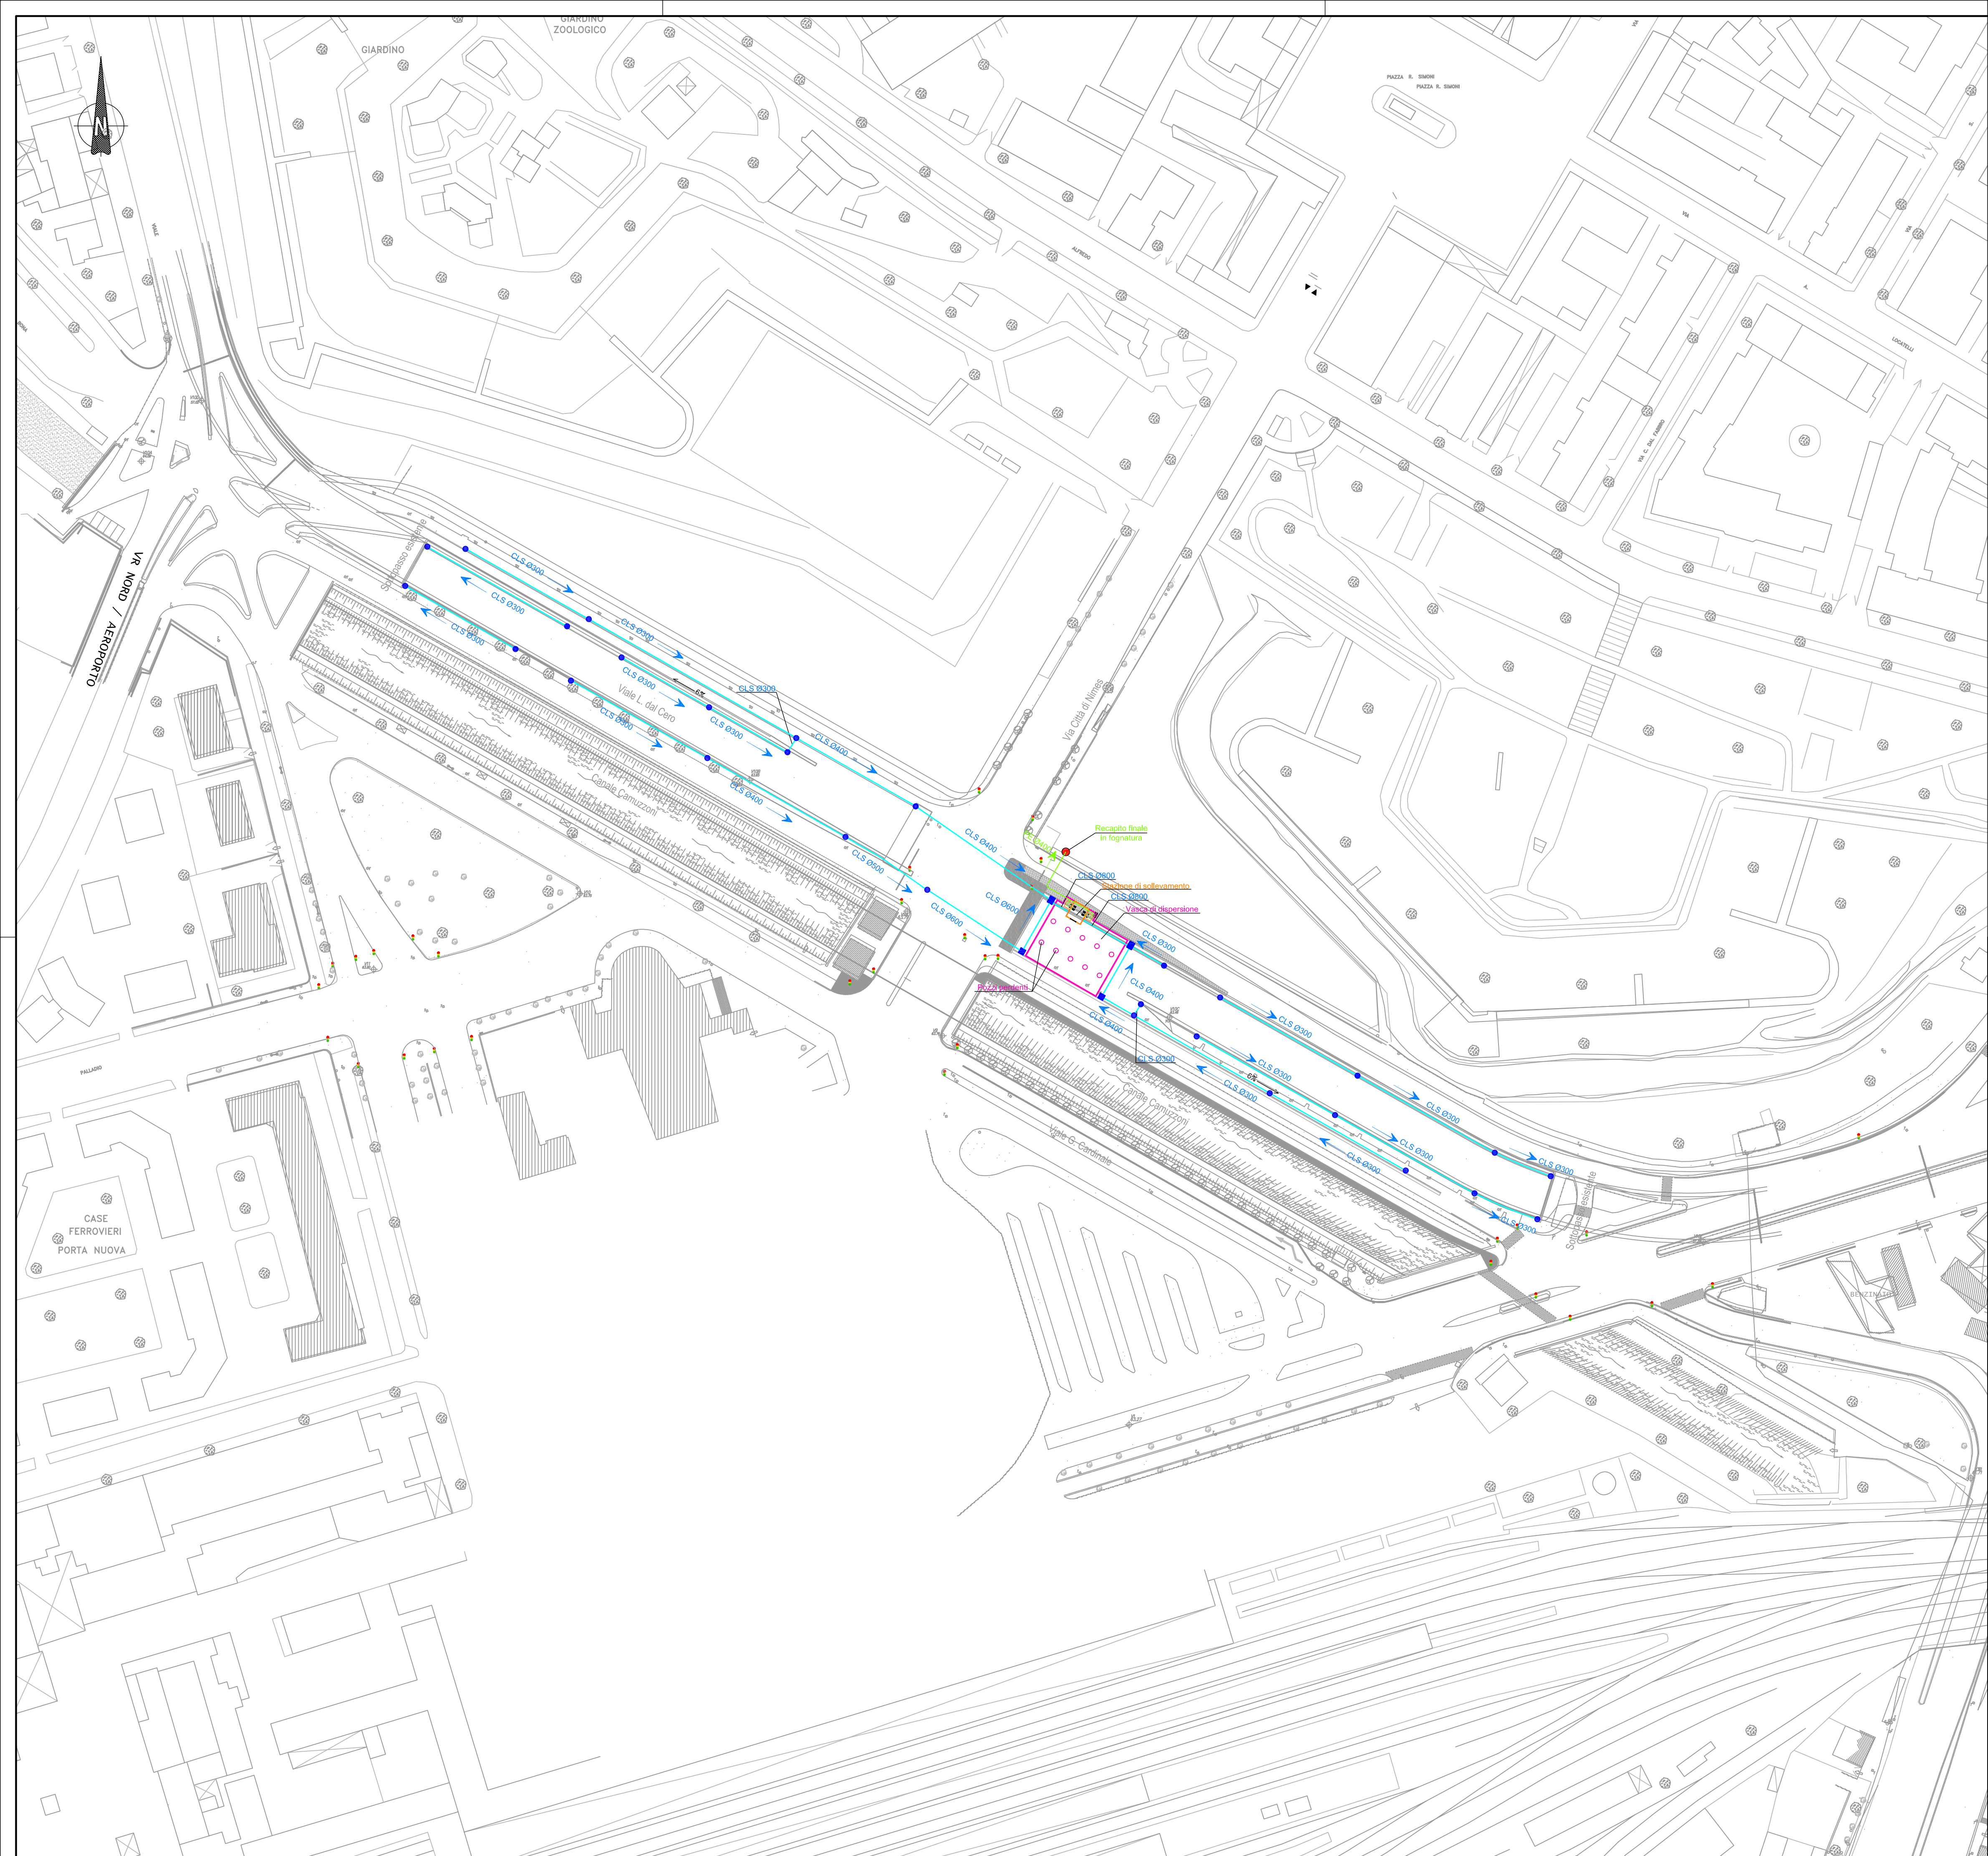

LEGENDA

- COLLETTORI ACQUE METEORICHE
- TUBAZIONE RECAPITO FINALE
- POZZETTO ISPEZIONABILE
- VASCA DI SOLLEVAMENTO
- VASCA DI ACCUMULO/DISPERSIONE
- POZZO PERDENTE

COMUNE DI VERONA
AZIENDA MOBILITA' TRASPORTI S.P.A.

SISTEMA DI TRASPORTO PUBBLICO DI TIPO FILOVIARIO

GARA D'APPALTO PER LA PROGETTAZIONE ESECUTIVA,
L'ESECUZIONE DEI LAVORI E LA FORNITURA DEI VEICOLI

OFFERTA TECNICA
B2 - PROGETTO DEFINITIVO



AGGIORNAMENTO DEL PROGETTO DEFINITIVO DI OFFERTA

ELABORATO:

OPERE STRADALI
OPERE D'ARTE
Sottopasso via Città di Nimes
Idraulica - Planimetria

A.T.L.:

SCALA: 1:1000

RIF. N°: PD0201P028.dwg

ALLEGATO N°: PD 80201 P028

PROGETTAZIONE R.T.P.:

RESPONSABILE DELL'INTEGRAZIONE TRA LE VARIE PRESTAZIONI SPECIALISTICHE:
Dott. Ing. Massimo Raccosta

TECHNITAL
INGEGNERIA E PROGETTAZIONE
DIRETTORE TECNICO
Dott. Ing. Massimo Raccosta

SOVECO CONSORZIO COOPERATIVE COSTRUZIONI
C.C.C.
Società cooperativa
(ONLUS/ONP/CAPOGRUPPO)
ALPIQ
Alpiq Infrastruttura S.p.A.

NUOVA MAZZI S.r.l.
Balfour Beatty Rail

APTS
Advanced Public Transport Systems srl

REV.	DATA	DESCRIZIONE	ELABORAZIONE	REDAZIONE	VISTO	APPROVATO
B	Apr. 2013	Aggiornamento del progetto definitivo di offerta a seguito della Conferenza dei Servizi del 26/10/2012	Technital	Follesa	Piccoli	Russo
A	Dic. 2010	Emissione	Gerpa	Buttara	Brunelli	Butterini

Il presente documento non potrà essere copiato, riprodotto o altrimenti pubblicato, in tutto o in parte, senza il consenso scritto. Ogni utilizzo non autorizzato sarà perseguito a norma di legge.
This document may not be copied, reproduced or published, either in part or entirely, without the written permission. Unauthorized use will be prosecuted by law.