



PROFILO RAMPA NORD LATO EST (SEZ. A-A)

Scala 1:100

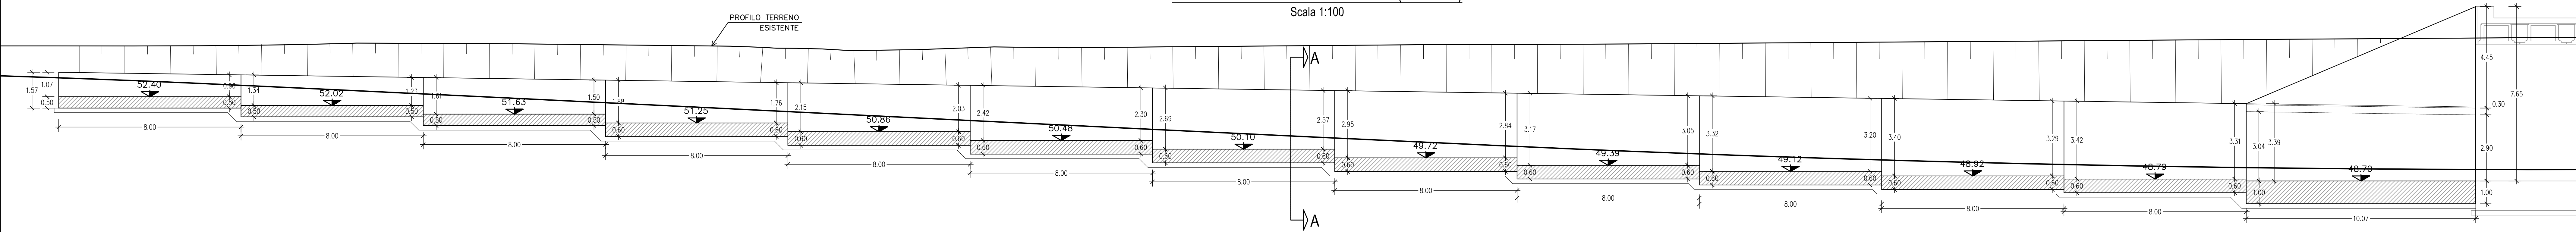


PIANTA RAMPA NORD (SEZ. A-A)

Scala 1:100

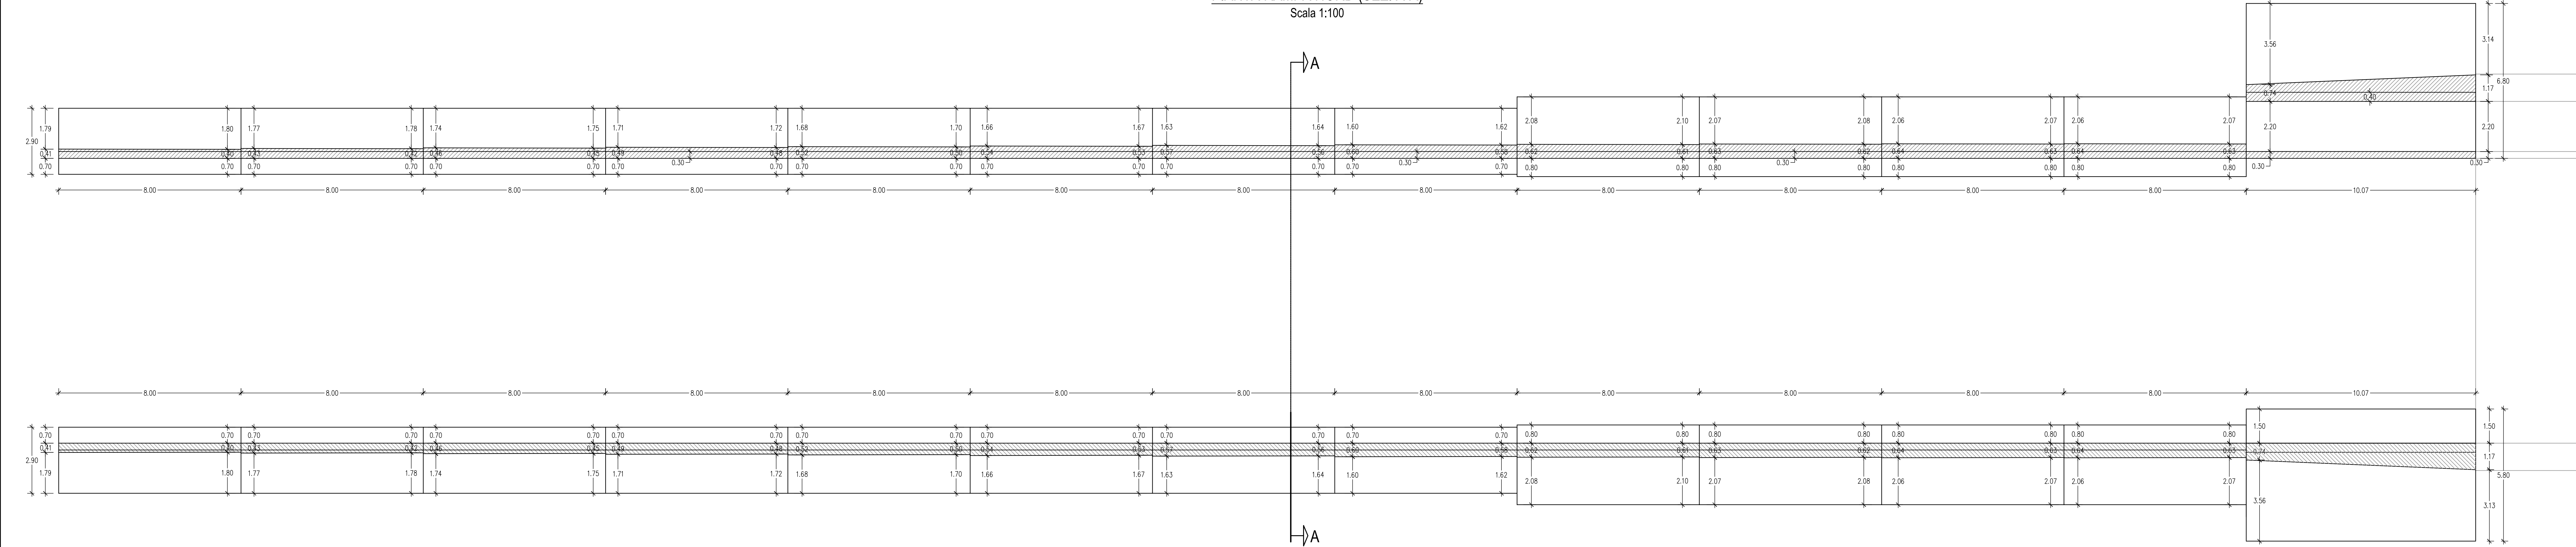


PROFILO RAMPA NORD LATO OVEST (SEZ. A-A)

Scala 1:100

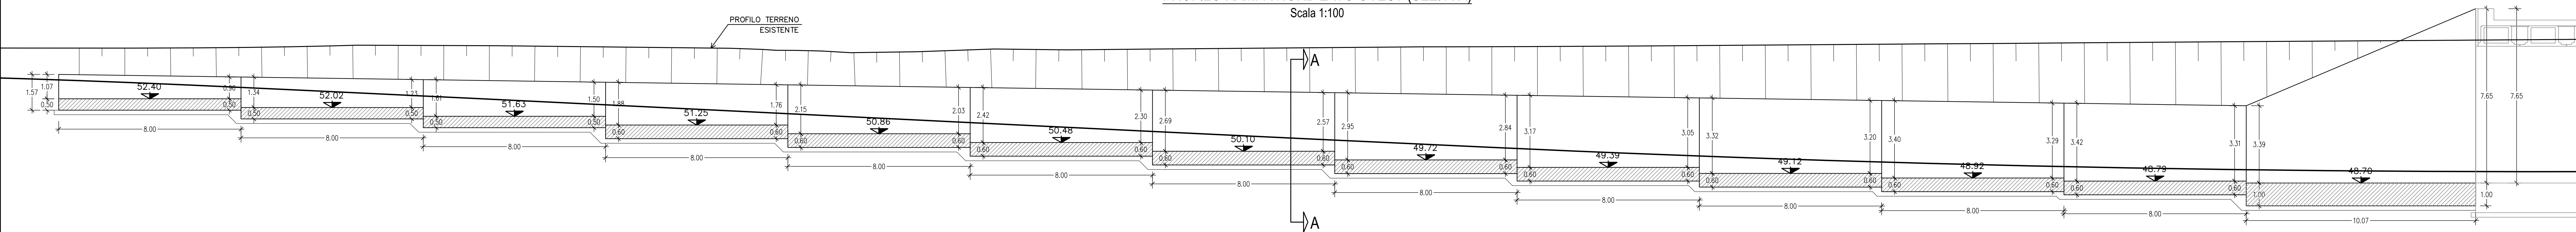


SEZIONE TRASVERSALE RAMPA NORD (SEZ. A-A)

Scala 1:100

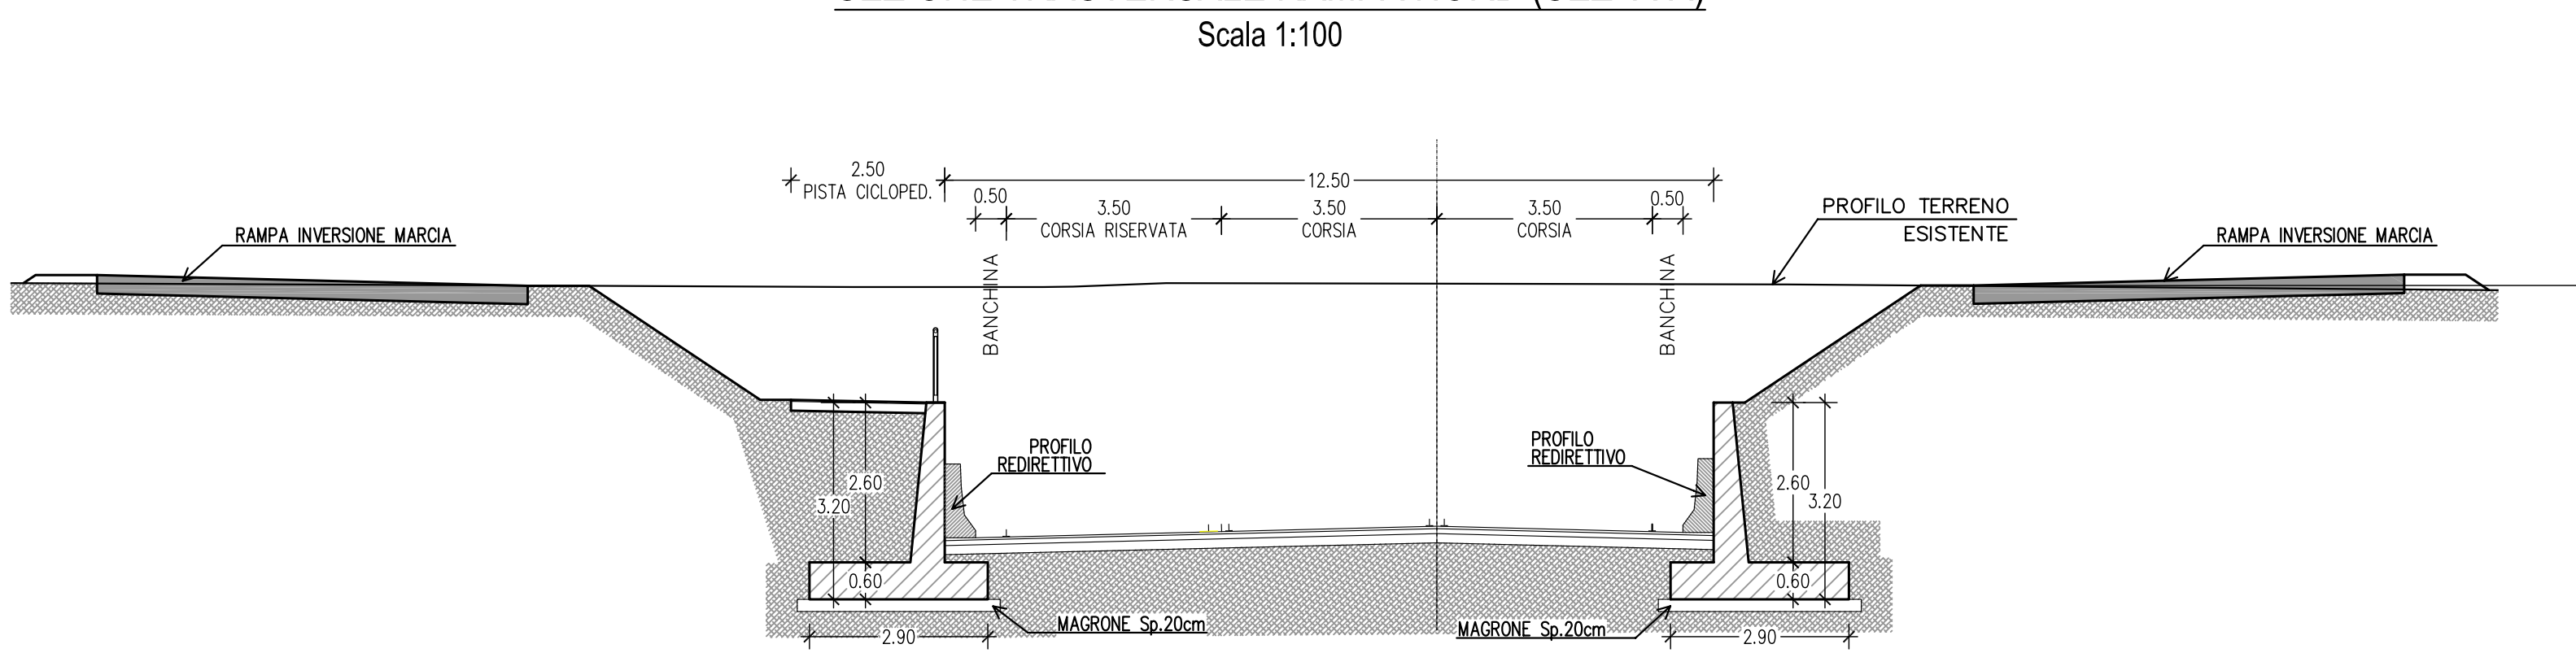


MURO TIPO Hmax=3.50

Scala 1:50

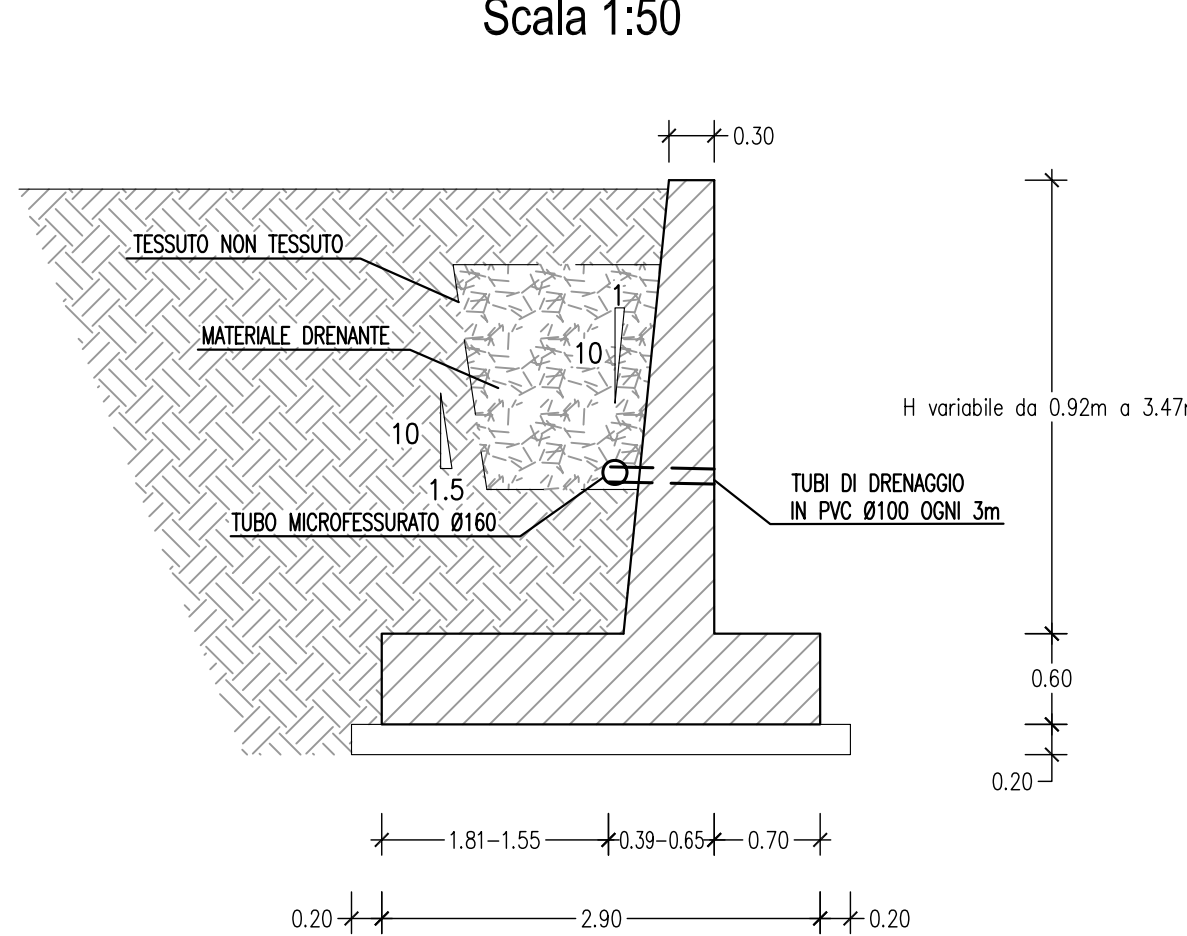

MURO TIPO Hmax=7.65

Scala 1:50

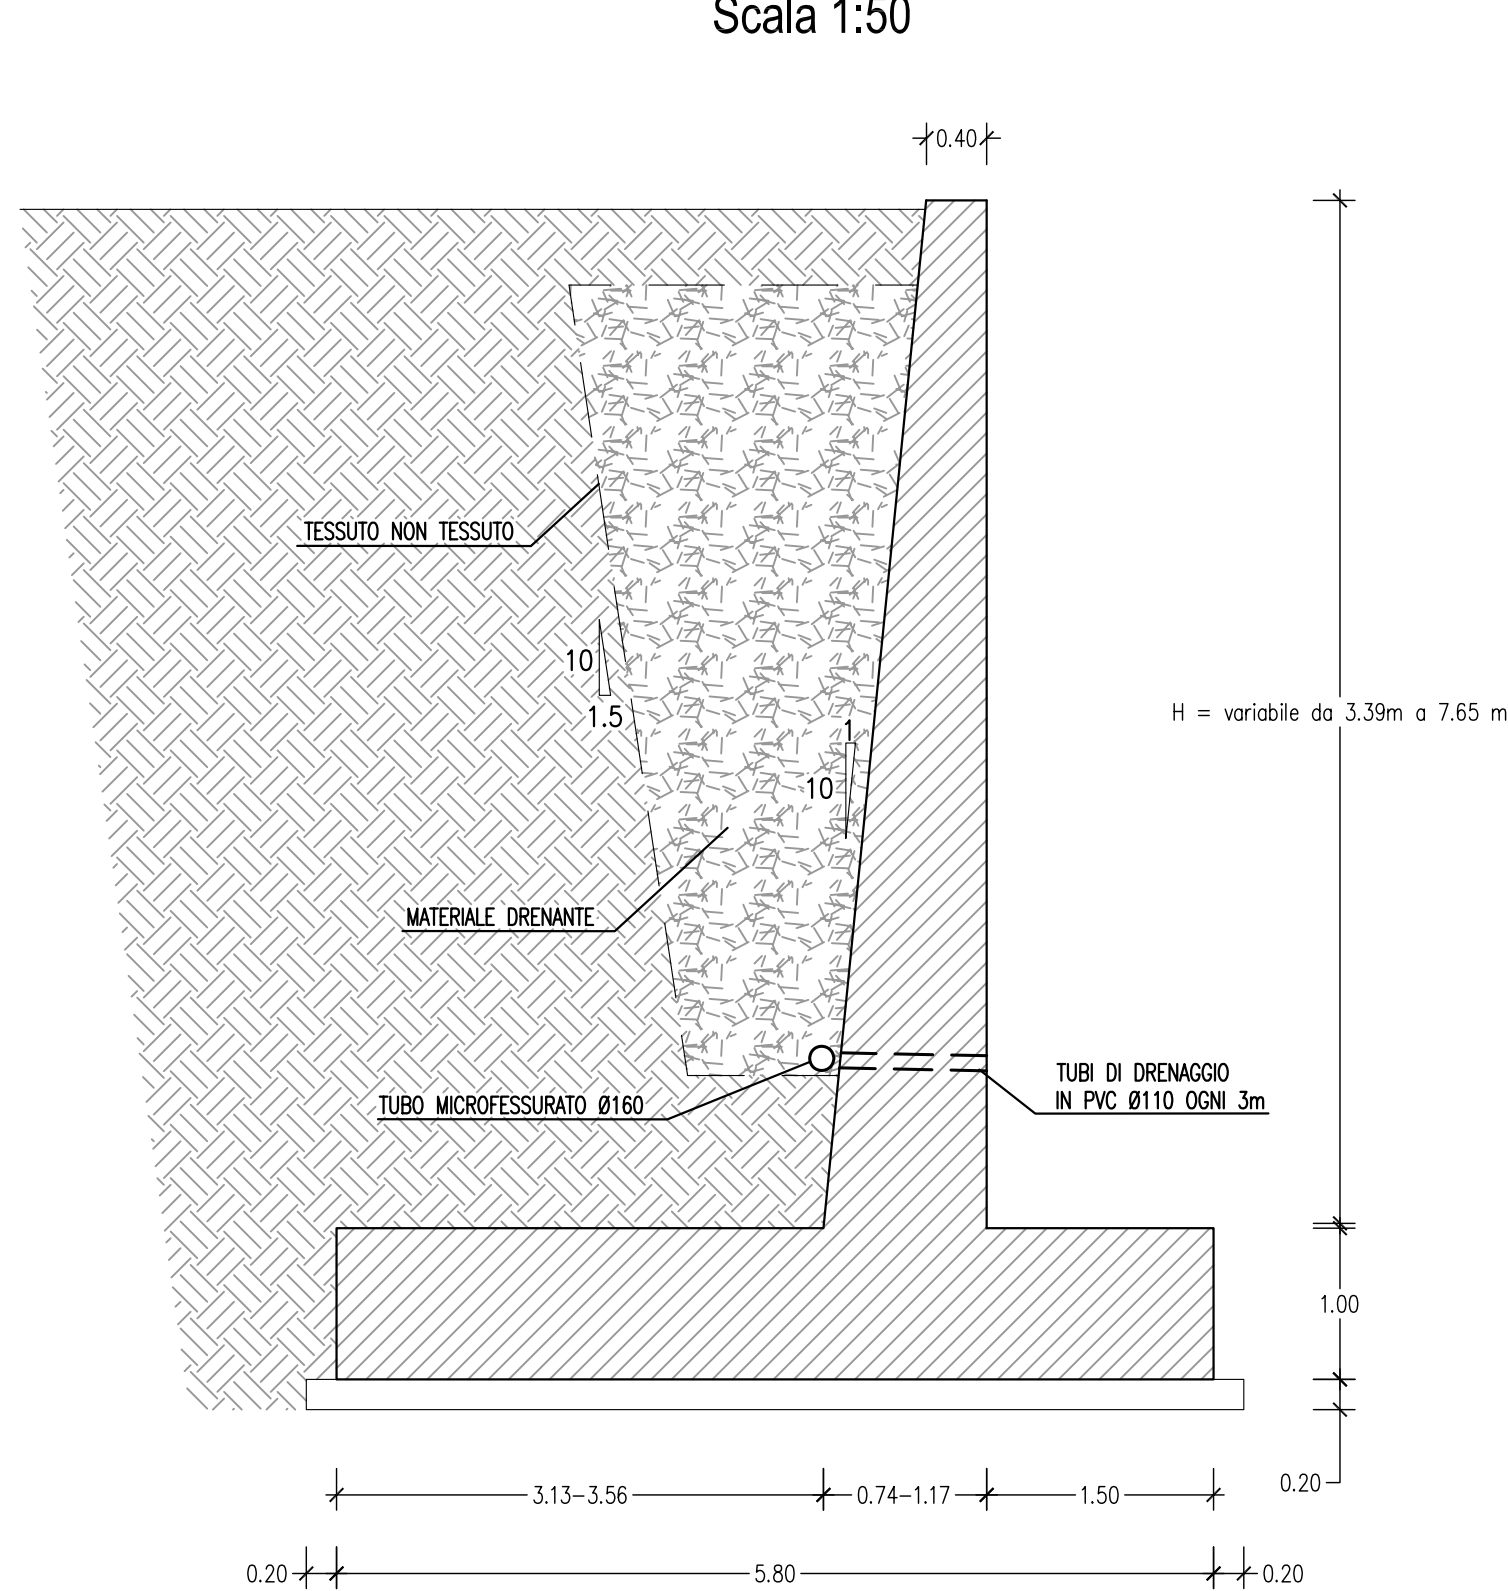

MURO PISTA CICLABILE

Scala 1:50

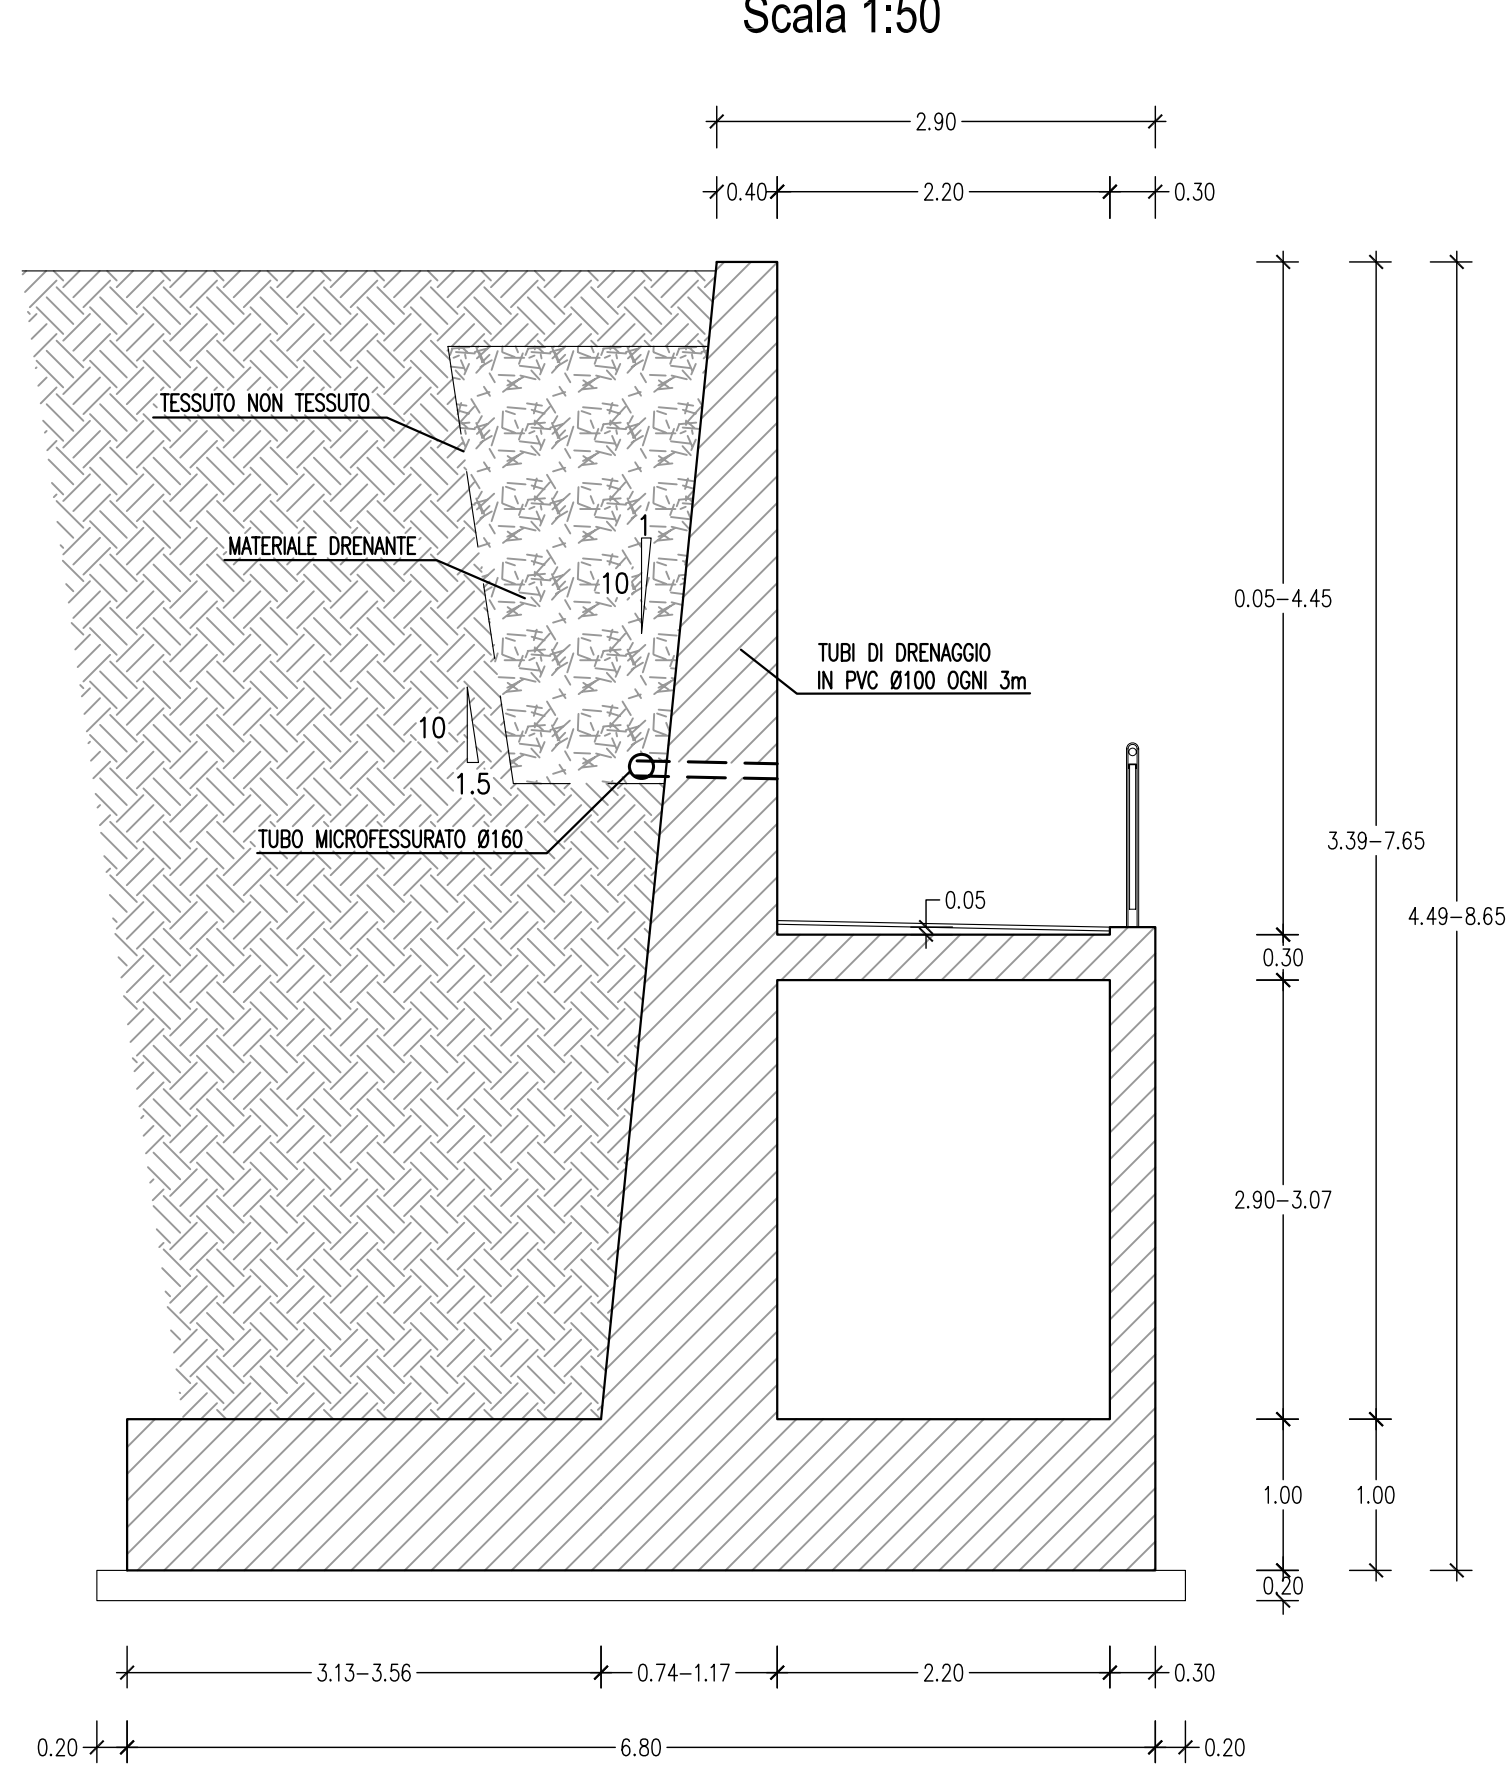


TABELLA DEI MATERIALI

TRAVI PREFABBRICATE IN C.A.P.

- CLASSE DI RESISTENZA : C45/55
- RESISTENZA A FINE MATURAZIONE : C32/40
- CLASSE DI ESPOSIZIONE : XC3
- CLASSE DI CONSISTENZA : S5
- DIAMETRO MASSIMO DELL'AGGREGATO : 16 mm
- MASSIMO RAPPORTO A/C : 0.55
- CONTENUTO MINIMO DI CEMENTO : 320 kg/mc
- COPRIFERRO ARMATURA ORDINARIA : C = 35 mm
- COPRIFERRO ARMATURA PRETESA : C = 45 mm

DIAPHRAMI, CORDOLI, MURI E SOLETTE

- CLASSE DI RESISTENZA : C28/35
- CLASSE DI ESPOSIZIONE : XC2-XC3
- CLASSE DI CONSISTENZA : S4
- DIAMETRO MASSIMO DELL'AGGREGATO : 20 mm
- MASSIMO RAPPORTO A/C : 0.55
- CONTENUTO MINIMO DI CEMENTO : 320 kg/mc
- COPRIFERRO NOMINALE : C = 45 mm

MAGRONE DI PULIZIA E LIVELLAMENTO

- CLASSE DI RESISTENZA : C12/15
- CONTENUTO MINIMO DI CEMENTO : 150 kg/mc

ACCIAIO PER CEMENTO ARMATO

B450C

ACCIAIO ARMONICO STABILIZZATO PER TREFOLI

- TENSIONE CARATTERISTICA DI ROTTURA : $f_{tk}=1860$ MPa
- TENSIONE CARATT. ALL'1% DI DEFORMAZ. TOTALE : $f_{p(0.1)k}=1670$ MPa
- ALLUNGAMENTO SOTTO CARICO MASSIMO Agt : ≥ 3.5 %

SISTEMA DI TRASPORTO PUBBLICO DI TIPO FILIVOIARIO

GARA D'APPALTO PER LA PROGETTAZIONE ESECUTIVA, L'ESECUZIONE DEI LAVORI E LA FORNITURA DEI VEICOLI

OFFERTA TECNICA

B2 - PROGETTO DEFINITIVO



ELABORATO:
OPERE STRADALI
OPERE D'ARTE
Sottoposto di accesso al deposito
Rampas Nord di approccio al sottopasso
ATE:



REV.	DATA	ESSEZION	ELABORAZIONE	REDAZIONE	VERIFICA	APPROVAZIONE
0	01/01/2021	Aggiornamento del progetto definitivo di offerta a seguito della Conferenza dei Servizi del 26/01/2021	Tecnicali	Bandiera	Pizzoli	Basso

Il presente documento non potrà essere riprodotto o altrimenti pubblicato, in tutto o in parte, senza il consenso scritto. Qual'altro non autorizzato sarà perseguito a norma di legge.
This document may not be copied, reproduced or published, in whole or in part, without the written permission. Unauthorized use will be prosecuted by law.