

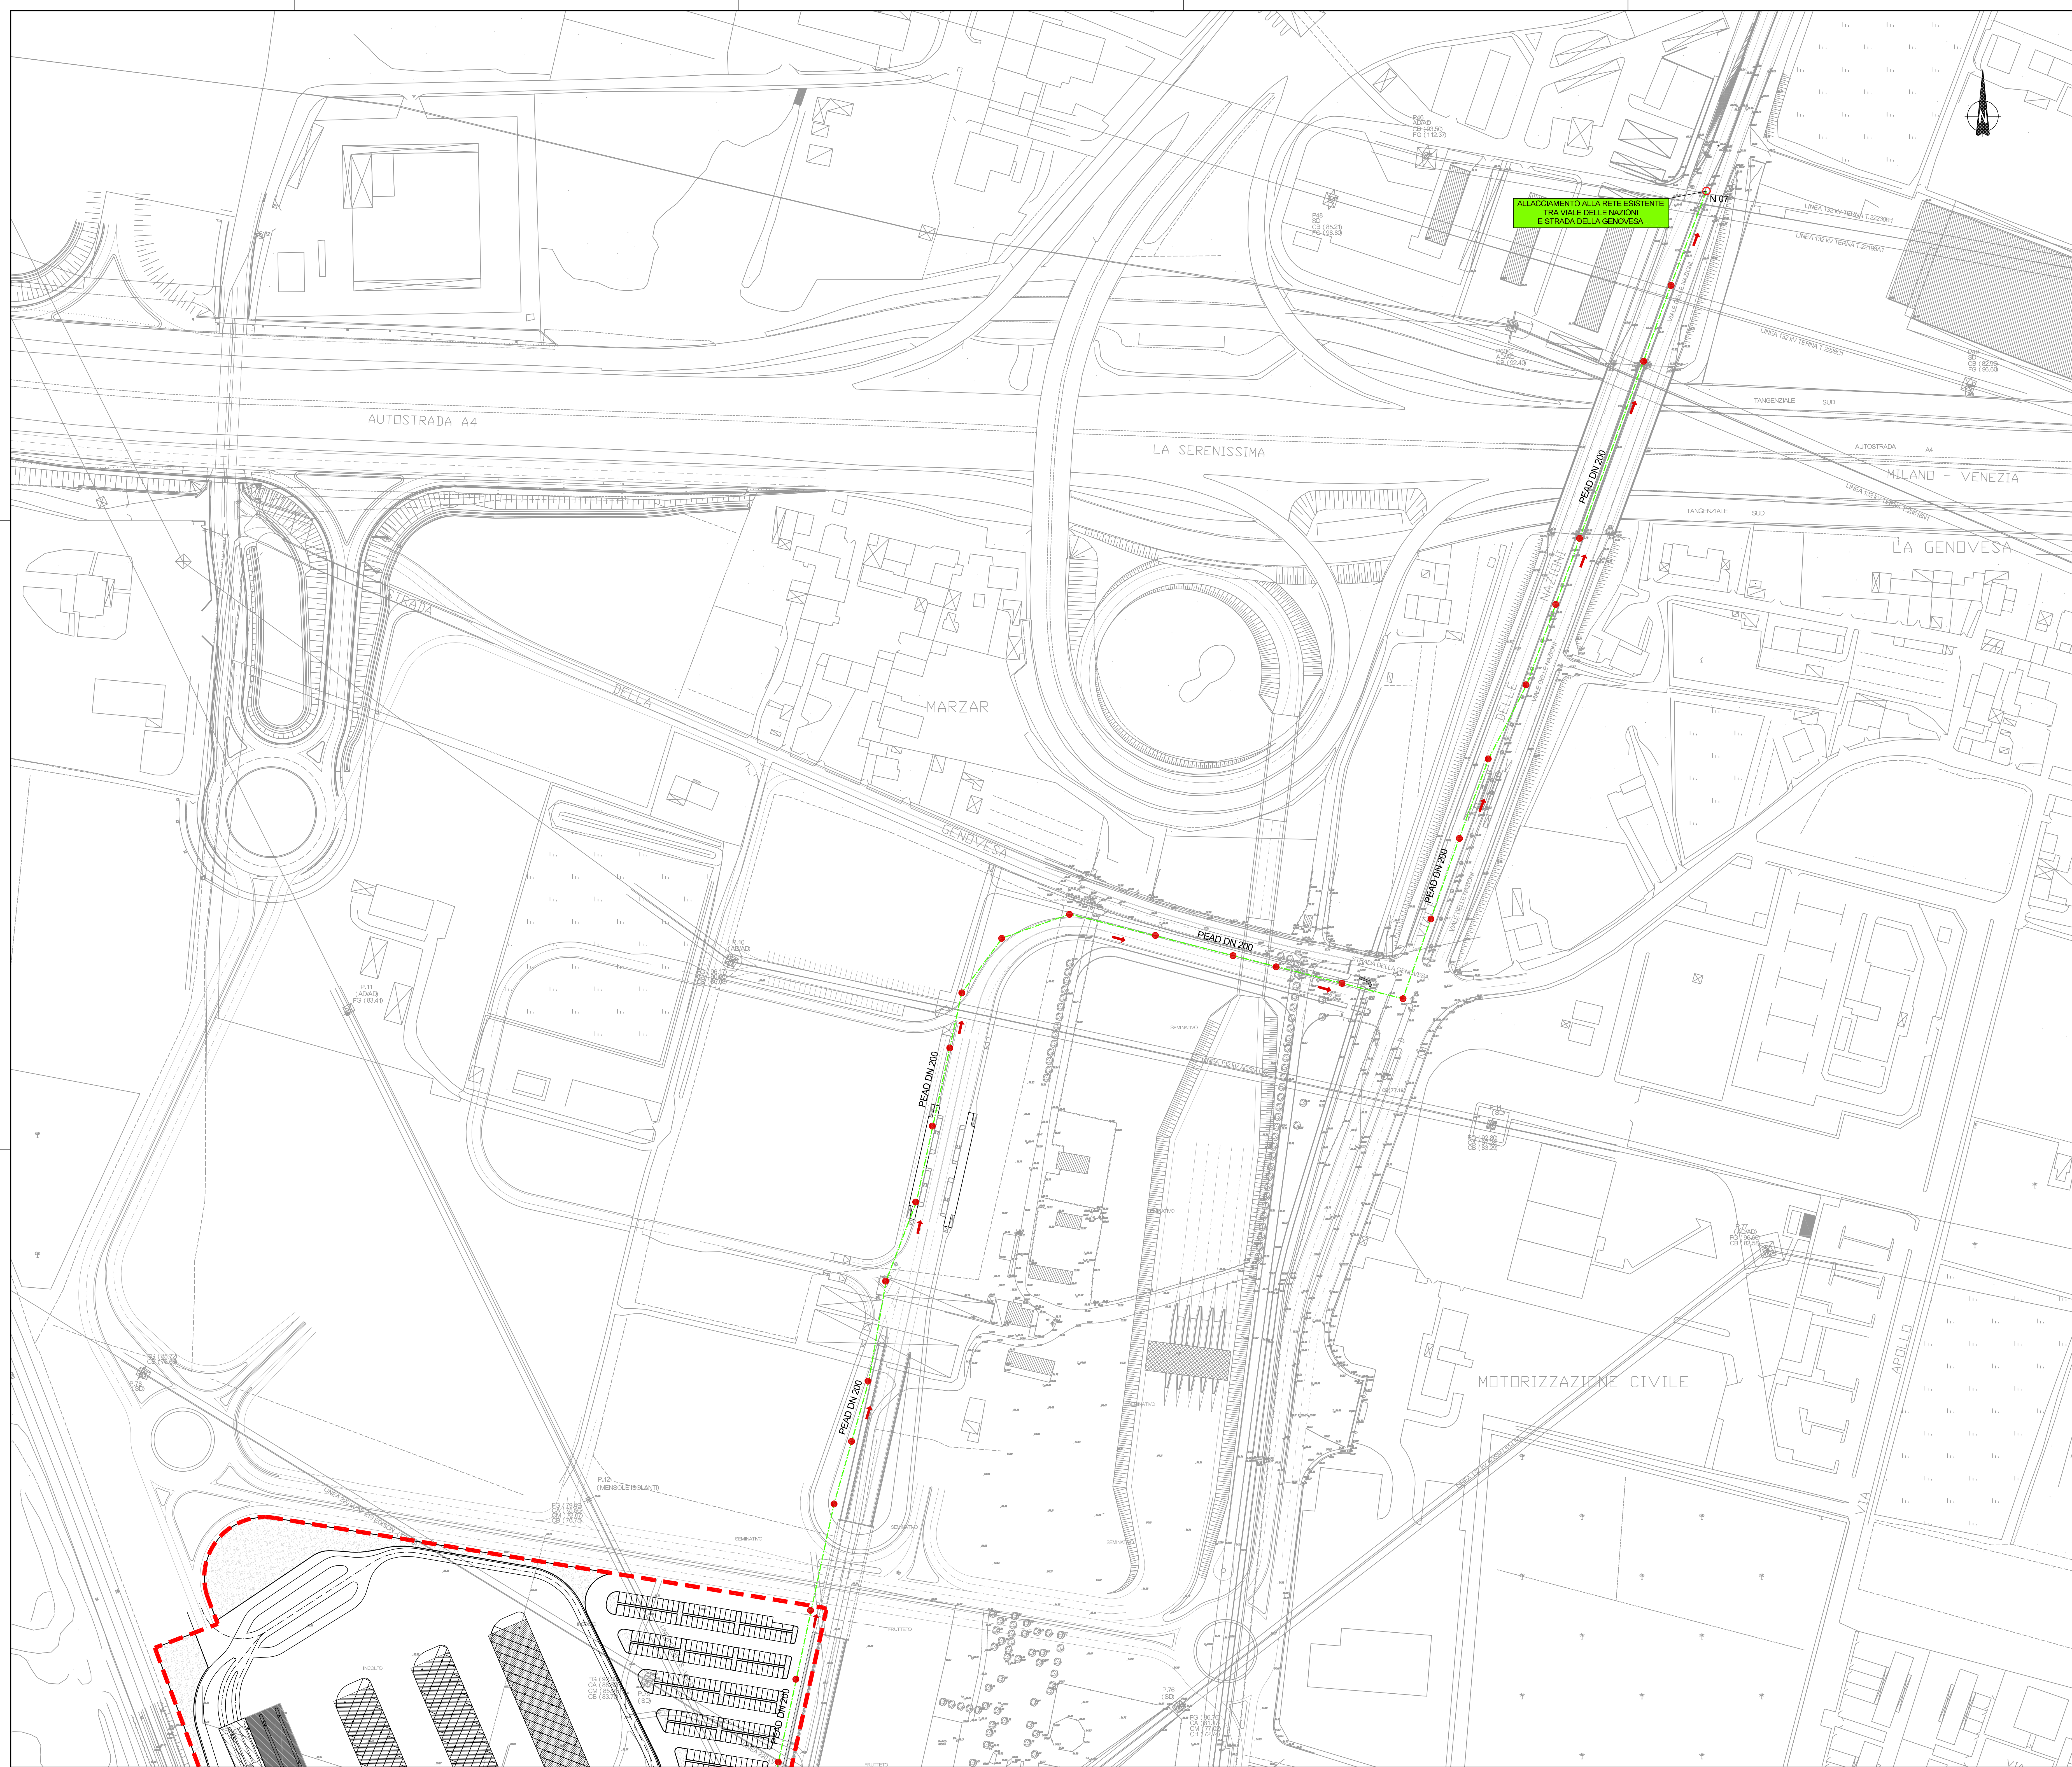


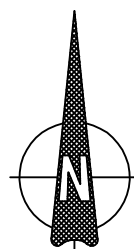

LEGENDA

- LIMITE INTERVENTO DI PRIMA FASE
- COLLETTORI A GRAVITA' ACQUE NERE - PVC SN8
- COLLETTORE DI SCARICO IN PRESSIONE - PE100
- COLLETTORE FOGNARIO ESISTENTE
- POZZETTO
- N XX NUMERO NODO
- ▼ IMPIANTO DI SOLLEVAMENTO
- PUNTO DI RECAPITO
- POZZETTO DI CACCIATA TIPO MILANO

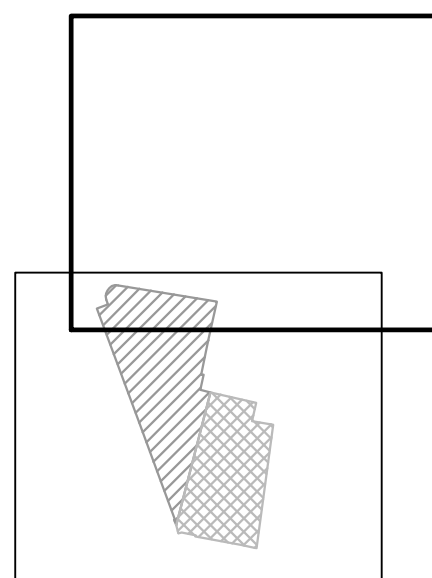

COMUNE DI VERONA
AZIENDA MOBILITA' TRASPORTI S.P.A.

SISTEMA DI TRASPORTO PUBBLICO DI TIPO FILOVIARIO

GARA D'APPALTO PER LA PROGETTAZIONE ESECUTIVA,
L'ESECUZIONE DEI LAVORI E LA FORNITURA DEI VEICOLI

OFFERTA TECNICA
B2 - PROGETTO DEFINITIVO





AGGIORNAMENTO DEL PROGETTO DEFINITIVO DI OFFERTA

ELABORATO:

DEPOSITO
PROGETTO ARCHITETTONICO
Reti tecnologiche - Acque nere
Planimetria - Tav. 2

ATI:

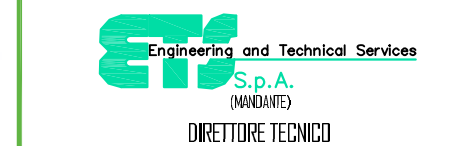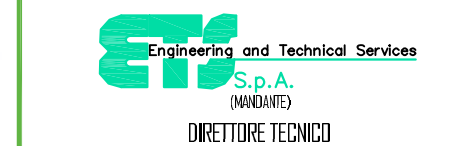

REV.	DATA	DESCRIZIONE	ELABORATO	PROGETTO	VERI	APPROVATO
0	10/01/2017	Aggiornamento del progetto definitivo di offerta in seguito alla Conferenza dei Servizi del 05/01/2017	Architettura	Progettazione	Verifica	Approvazione
1	10/01/2017	Correzione	Architettura	Progettazione	Verifica	Approvazione

Il presente documento non può essere copiato, riprodotto o altrimenti pubblicato in tutto o in parte, senza il consenso scritto. Ogni utilizzo non autorizzato sarà perseguito a norma di legge.
This document may not be copied, reproduced or published in part or entirely, without the written permission. Unauthorized use will be prosecuted by law.