

PROGETTO

DI RESTAURO CONSERVATIVO DELLA SCUOLA DIOCESANA DI MUSICA SACRA S. CECILIA

UBICATA IN VIALE CIECO S. GIACOMO ALLA PIGNA A VERONA DI PROPRIETA' DELLA PARROCCHIA DI S. MARIA ASSUNTA

ALLEGATO ALLA F.T.T. 13.03.2.9 del 0-5-1-1-13






LA RICHIEDERA *Fusti Fusi*

PROGETTISTA *Fusti Fusi*


VERBA

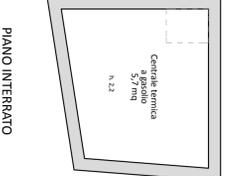


PIANO INTERRATO

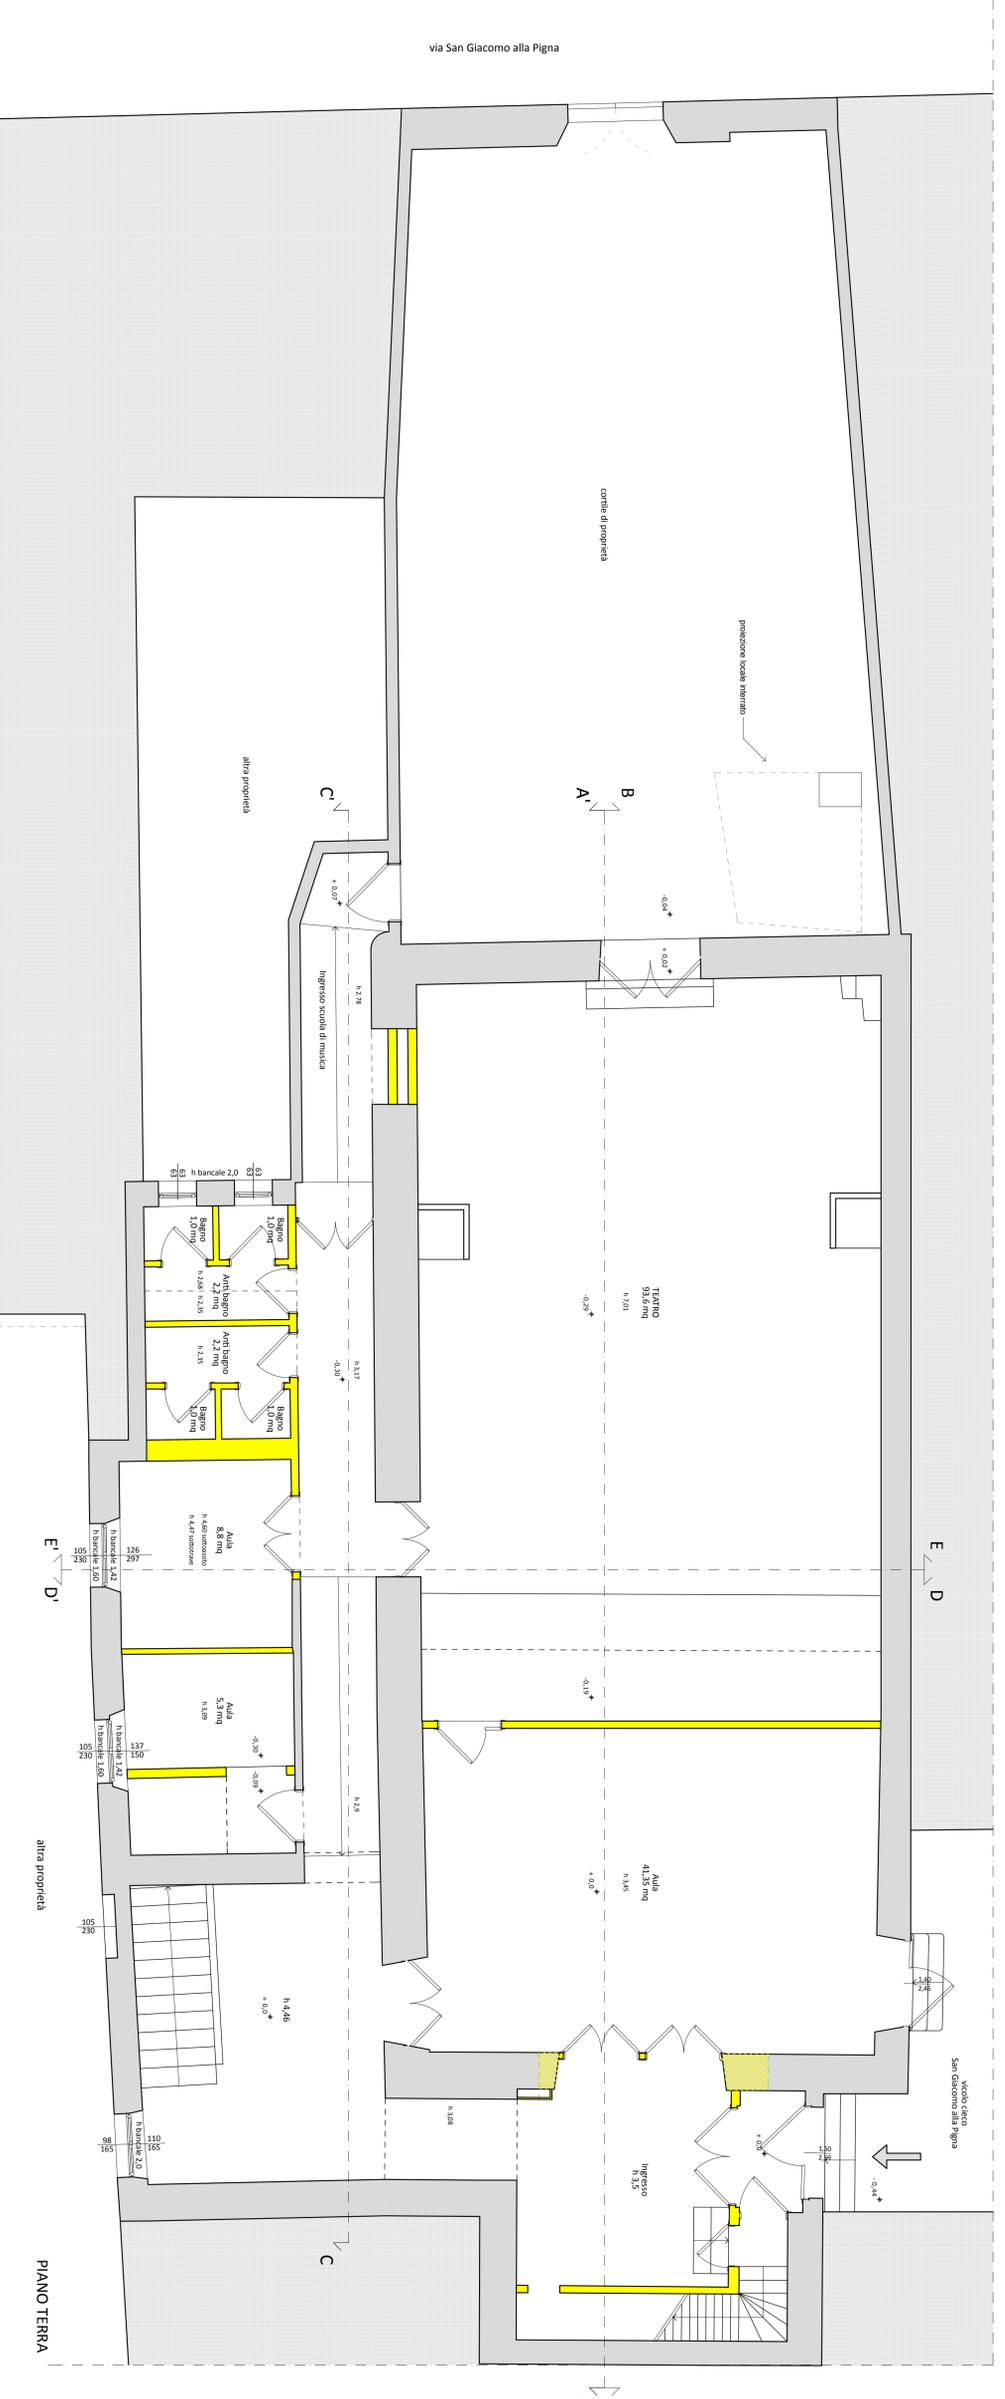


CONTO DI VERONA Foglio 113 Maggiore P

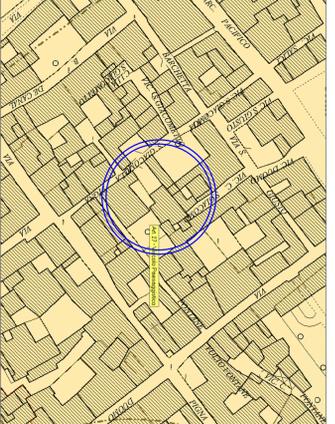

Pr. Tavola 1 - Vincoli della pianificazione

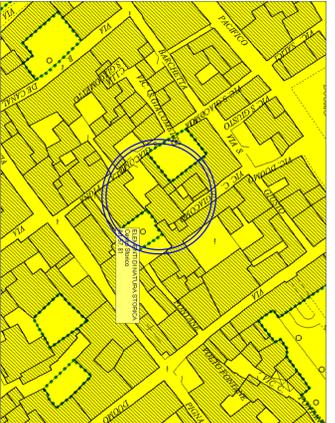

Pr. Tavola 2.1 - Il paesaggio

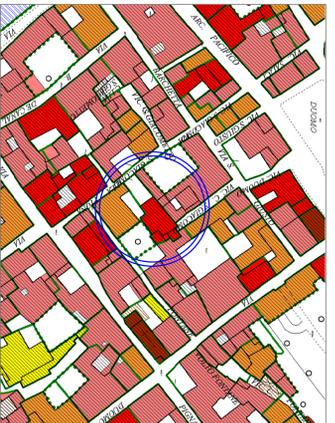

Pr. Tavola 4 - Pr. Regolativo Tavola 5 - In Operativo