


ALLEGATI


PROGETTO
DI RESTAURO CONSERVATIVO
DELLA SCUOLA DIOCESANA DI MUSICA SACRA
S. CECILIA

UBICATA IN VICOLO CIECO S.GIACOMO ALLA PIGNA A VERONA
DI PROPRIETÀ DELLA PARROCCHIA DI S. MARIA ASSUNTA

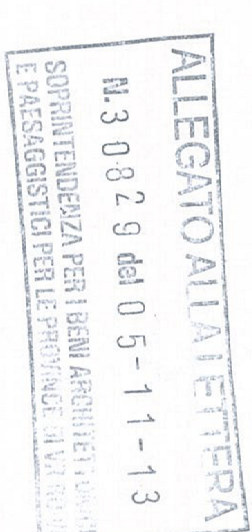


SCOPERTA E RINVENIMENTO
DELLA PROPRIETÀ
DOCUMENTAZIONE PRESENTATA
IN ALLEGATO ALL'ATTESTATO
N. 2013 DEL 24.06.2013

LA PROPRIETÀ
È DI PROPRIETÀ
DELLA PARROCCHIA DI S. MARIA ASSUNTA
VERONA

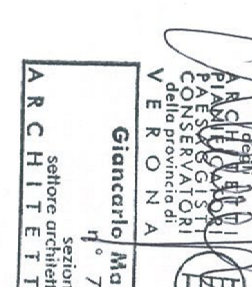


TITOLO	ELABORATI	SCALA	TM. N.
STATO DI FATTO	PIANTE PIANO PRIMO, SECONDO, COPERTURE	1/50	2/9


nome file: 603_000_00713.dwg
server studio professionisti associati - via Antonio n. 28 - 37135 Verona - tel.045 50455 fax 045 504579 - studioprof.it

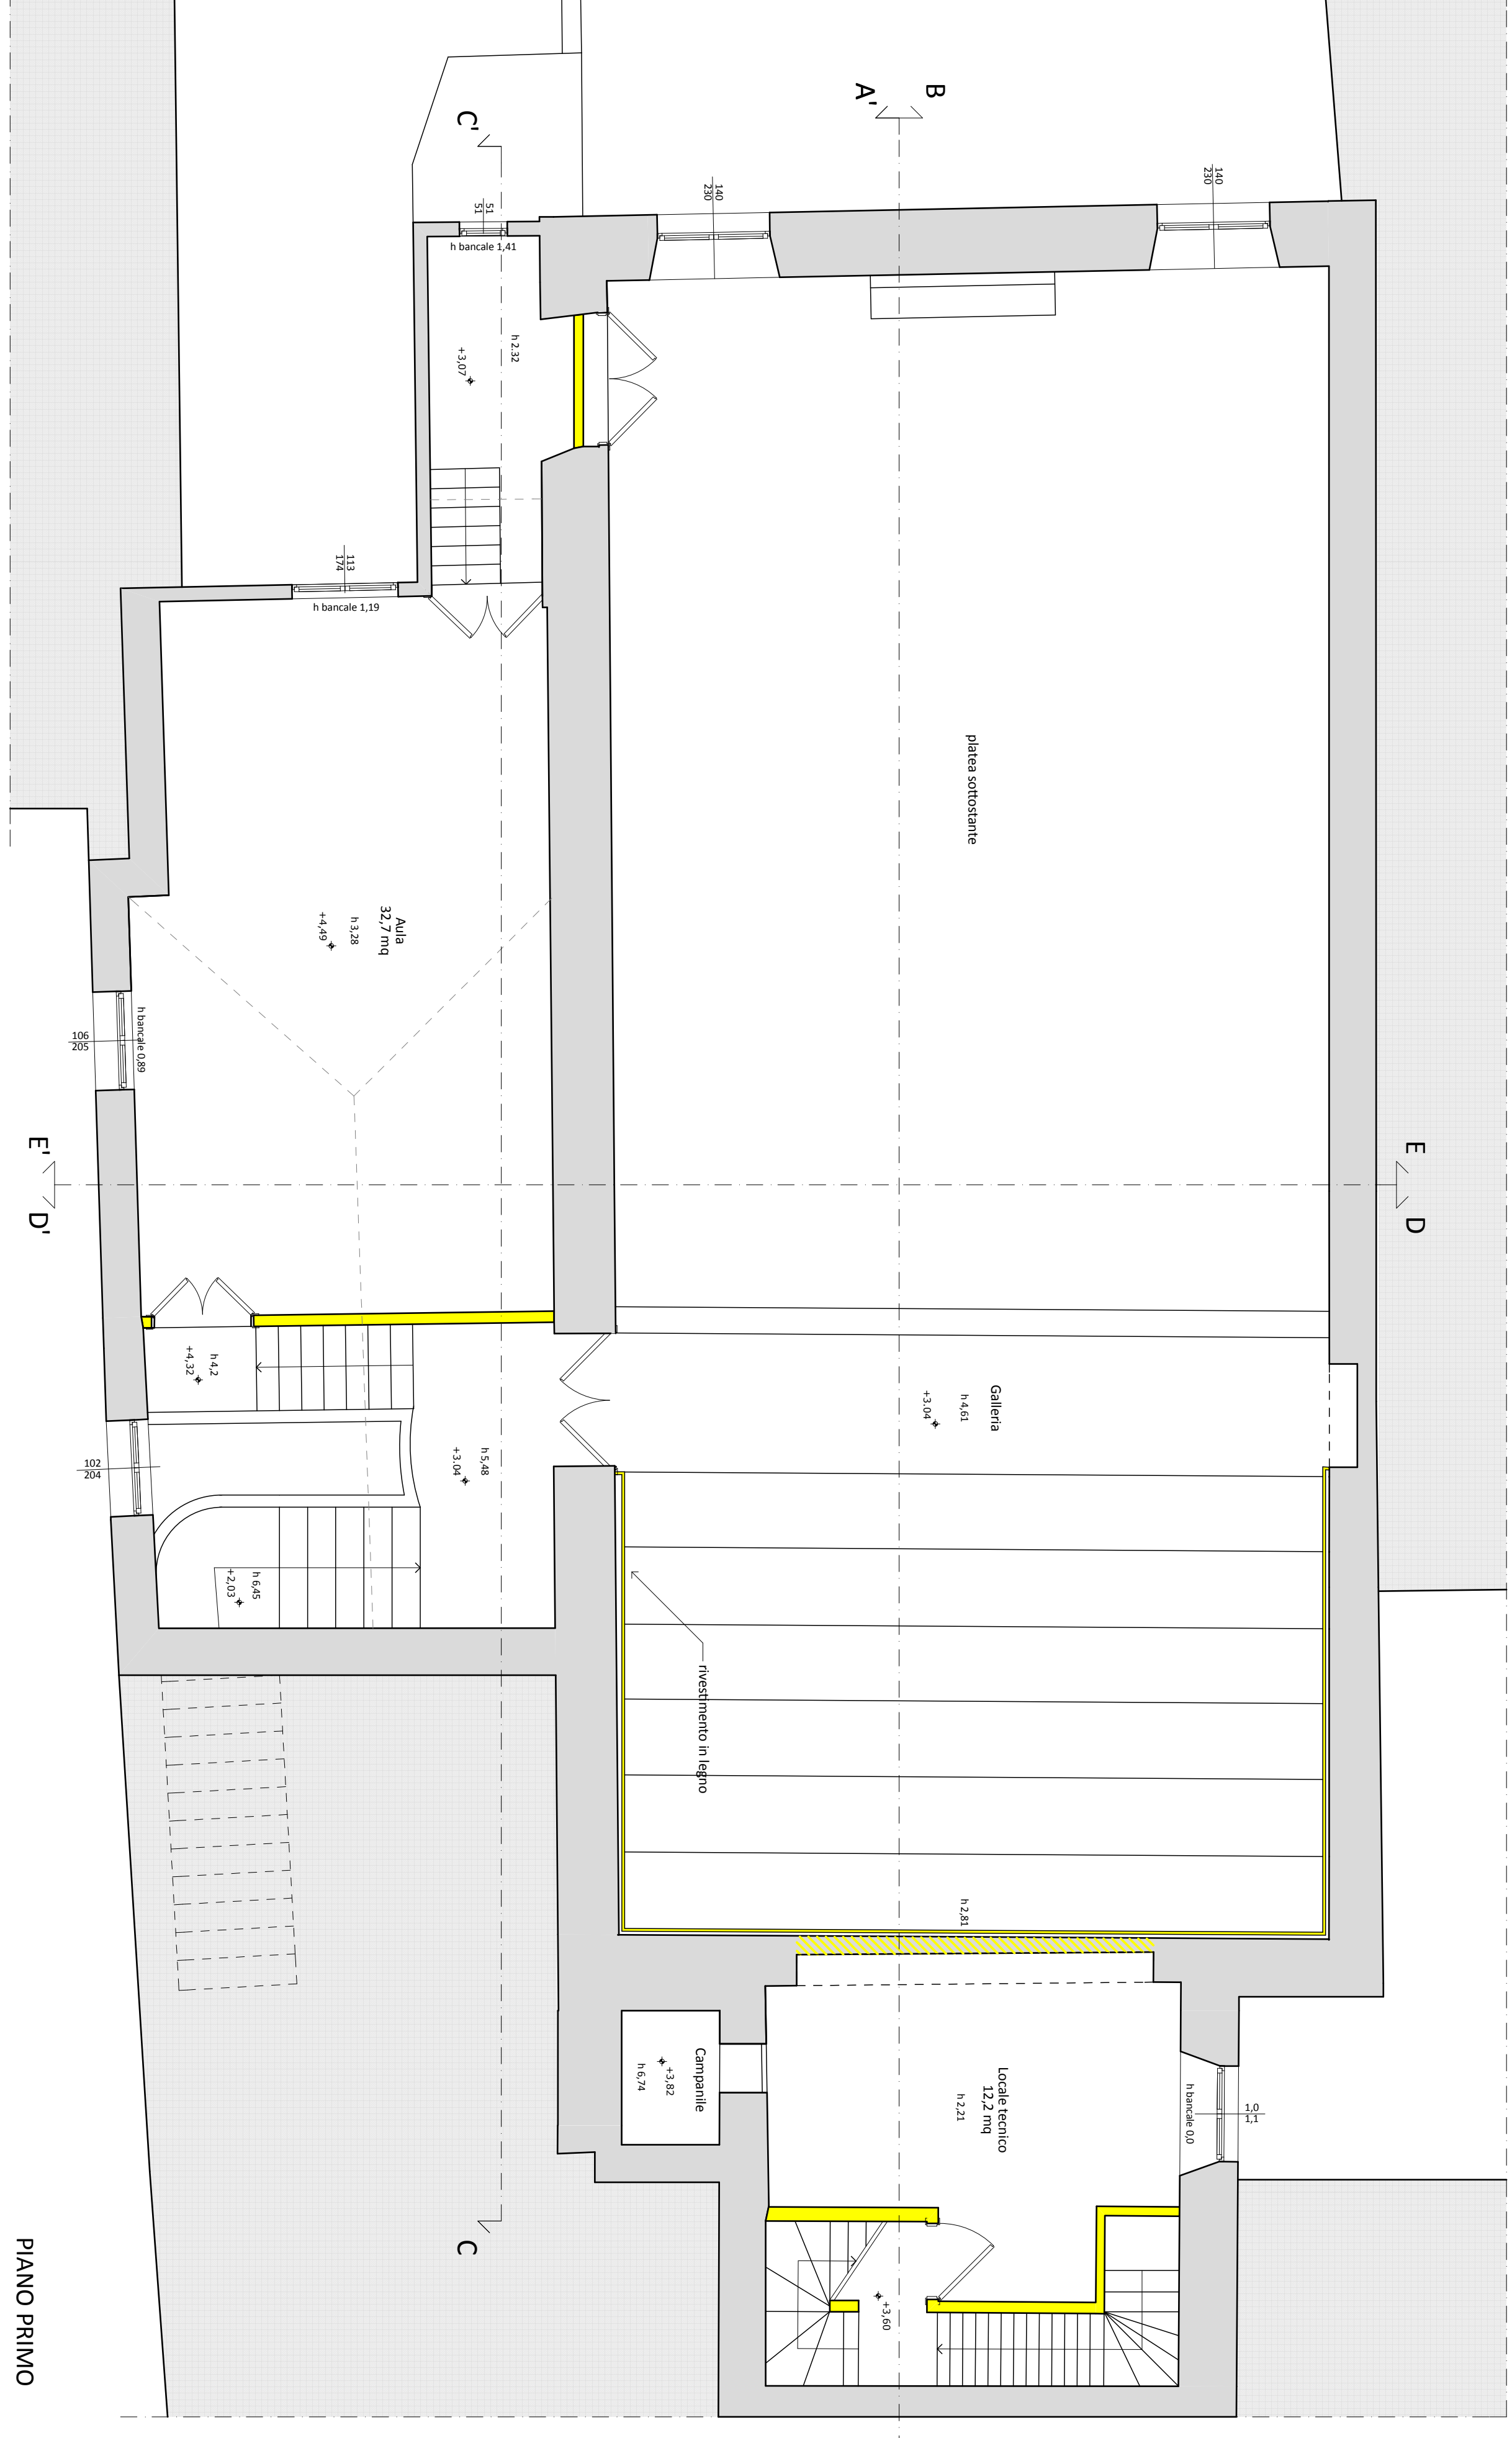

PIANO PRIMO

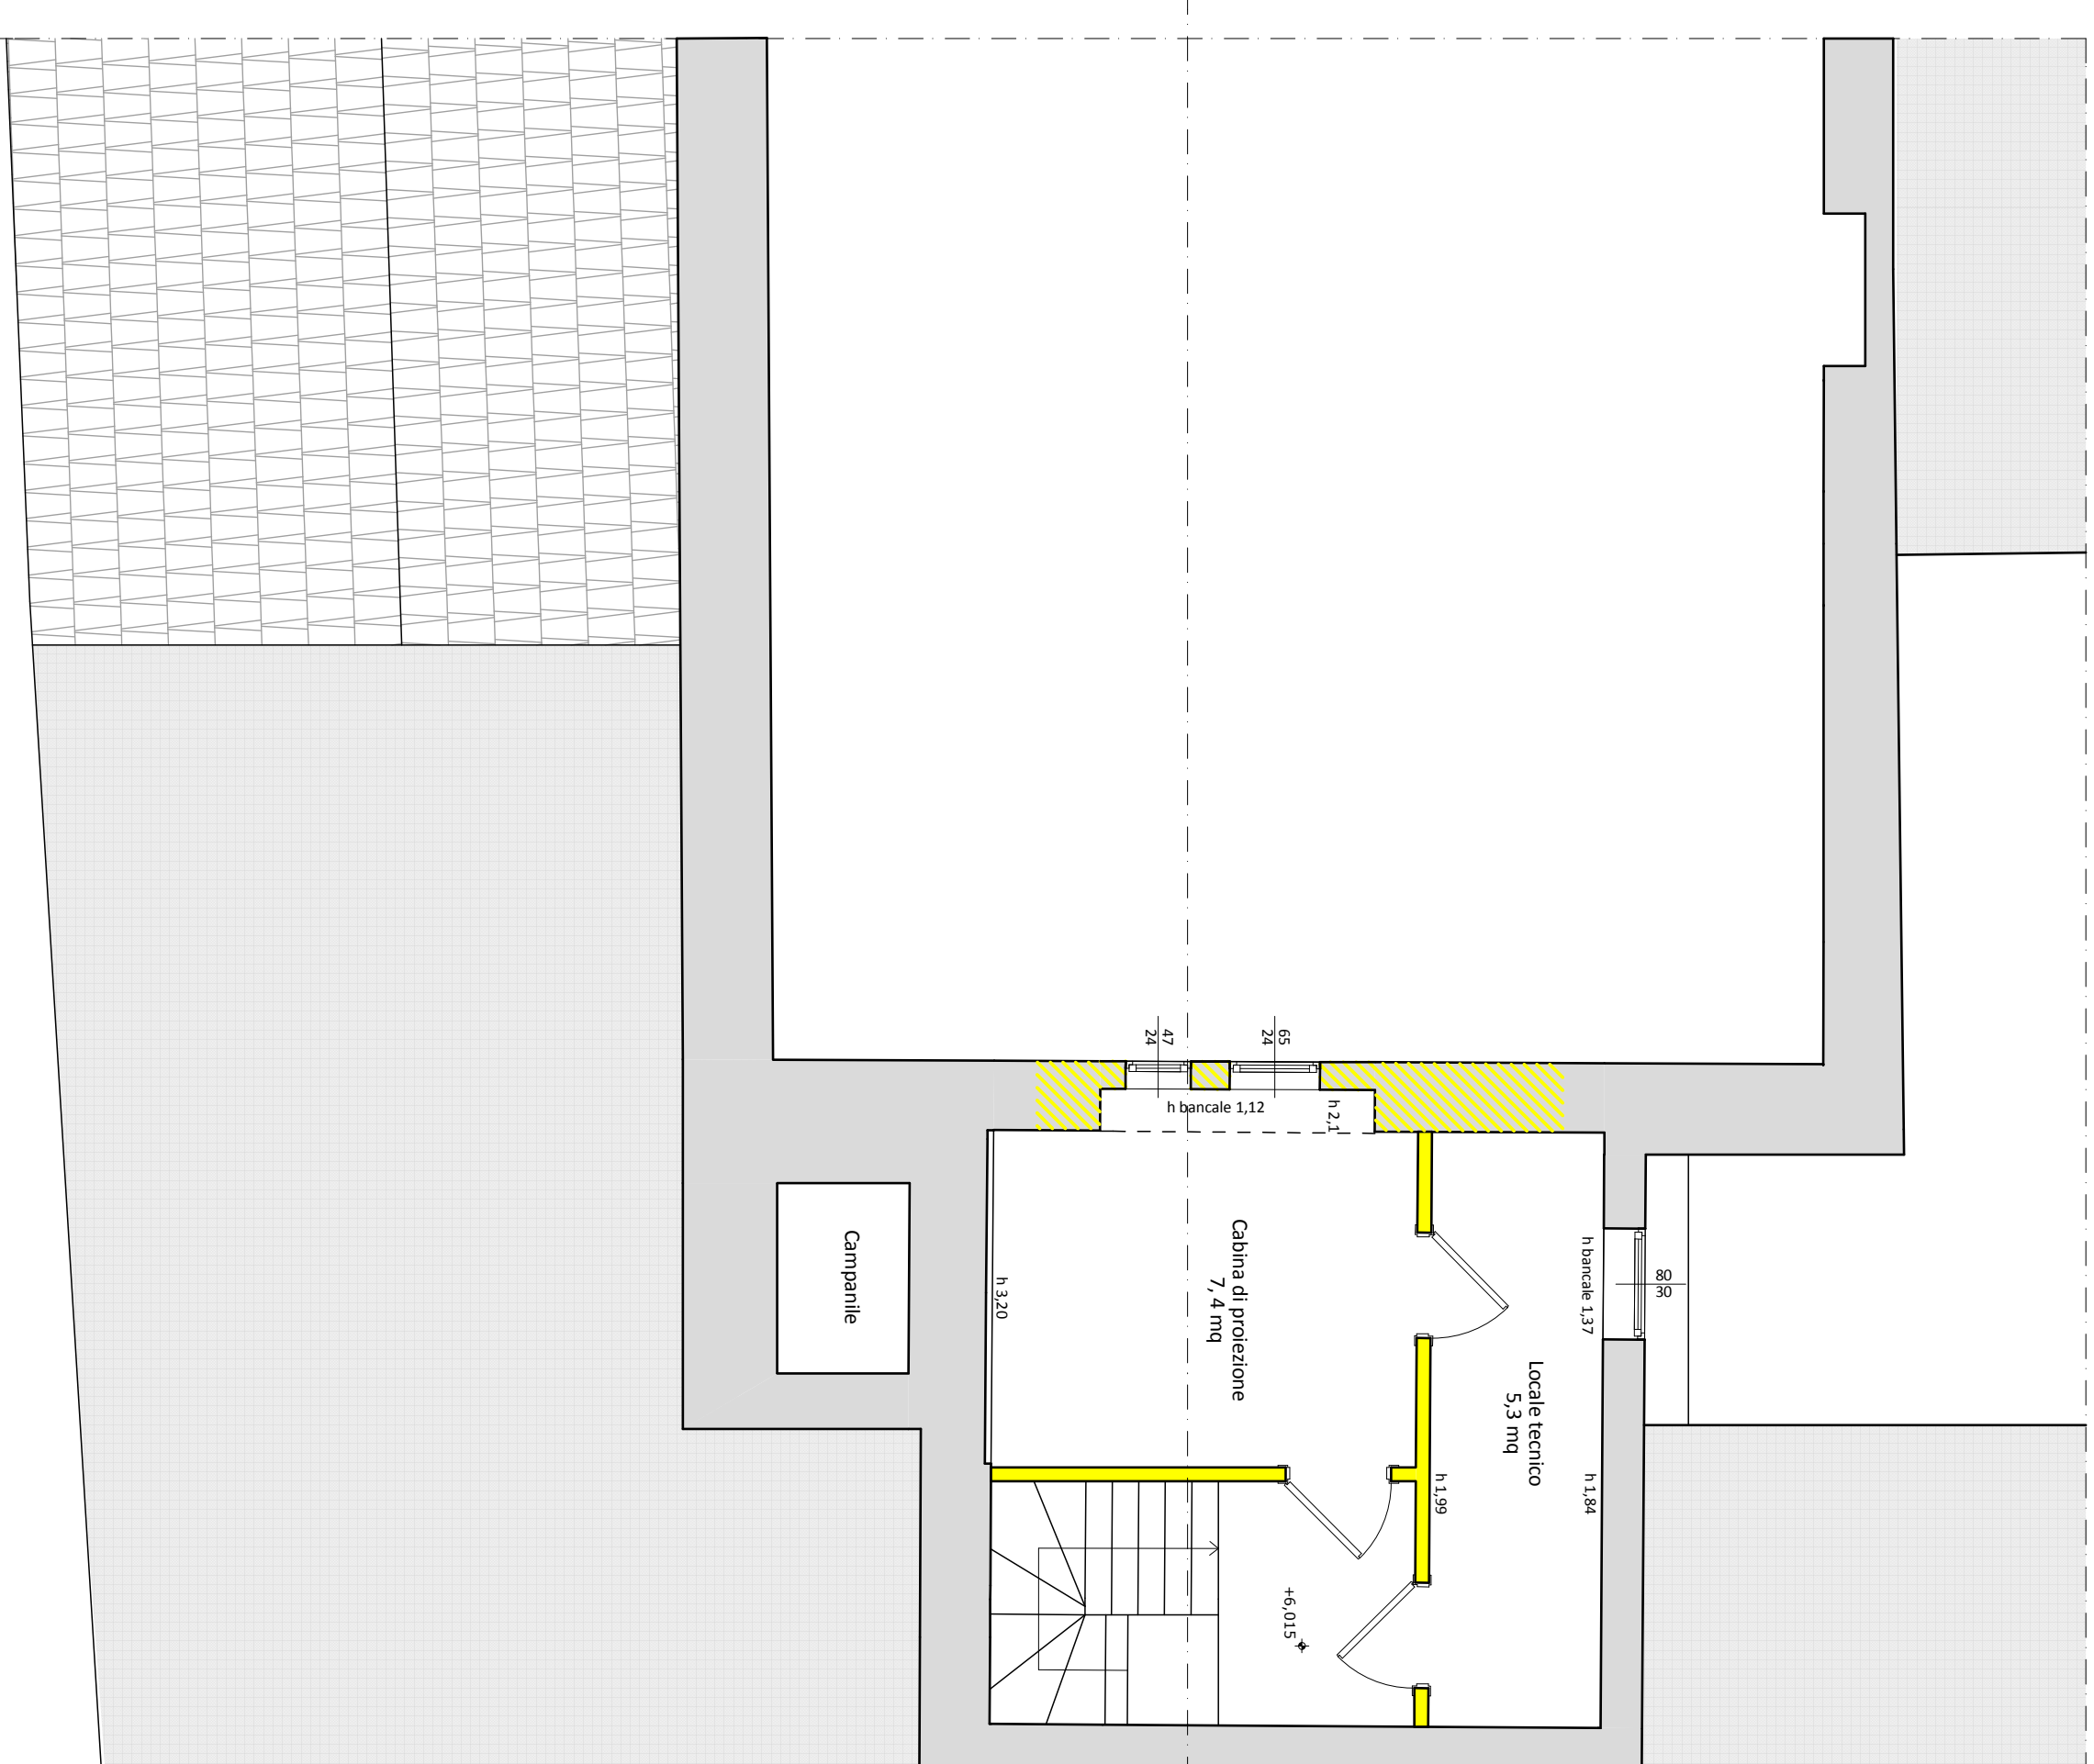

PIANO SECONDO

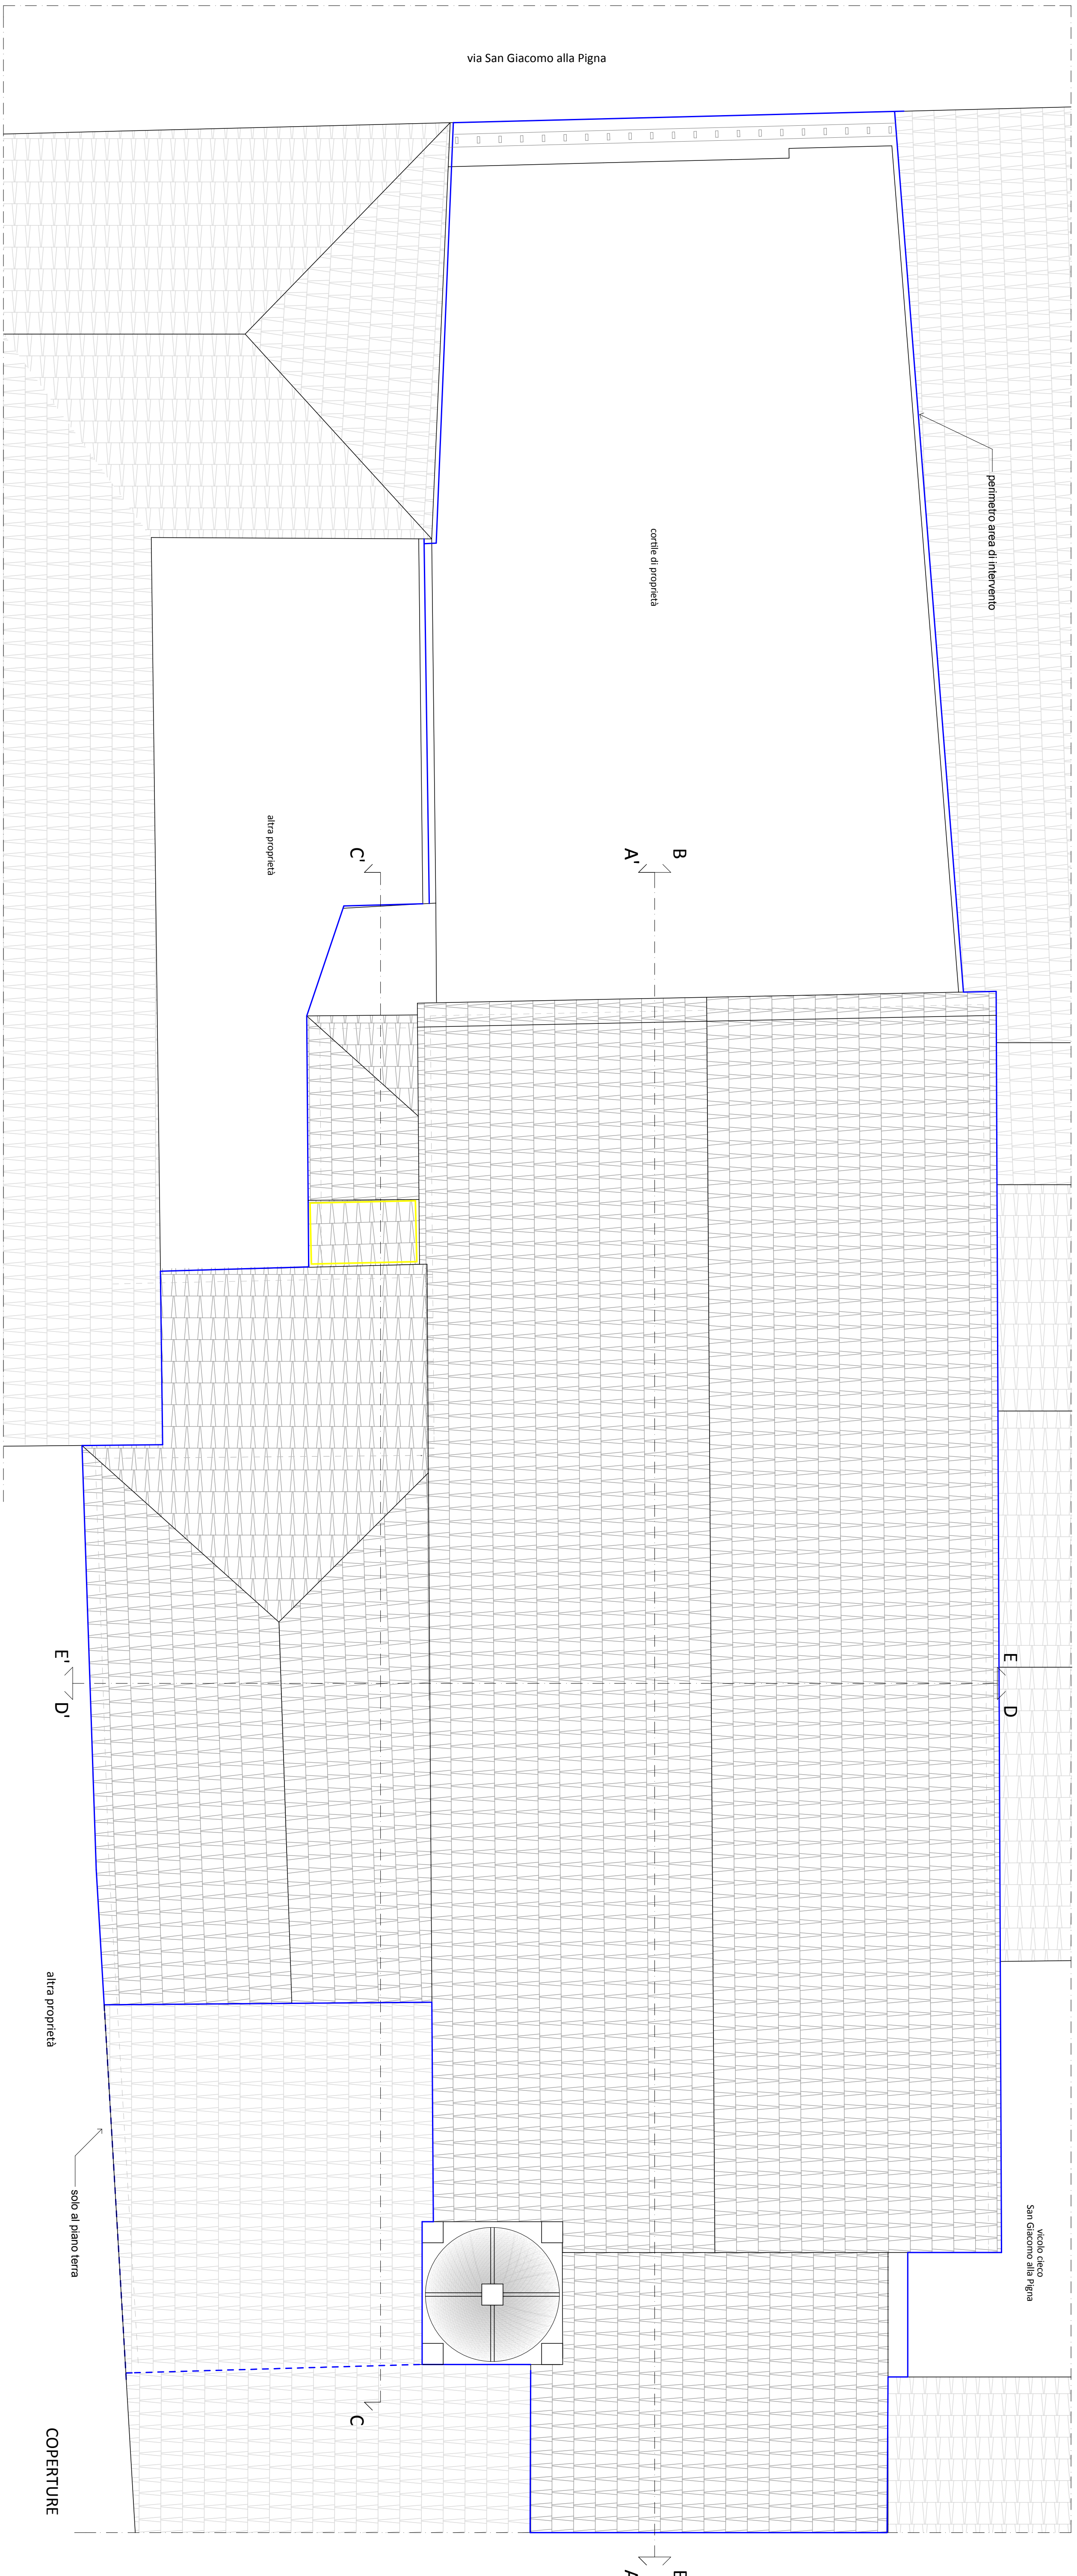

COPERTURE