


ALLEGATI

PROGETTO
DI RESTAURO CONSERVATIVO
DELLA SCUOLA DIOCESANA DI MUSICA SACRA
S. CECILIA

UBICATA IN VICOLO CIECO S. GIACOMO ALLA PIGNA A VERONA
DI PROPRIETA' DELLA PARROCCHIA DI S. MARIA ASSUNTA

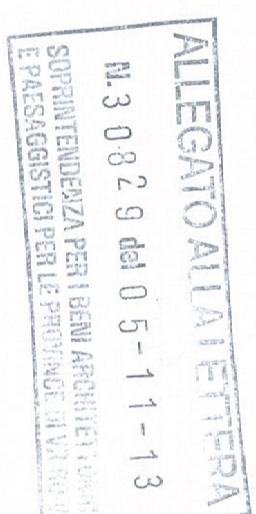

83/2013/44
24 Lug. 2013



SOPRINTENDENZA PER I BENI
ARCHITETTONICI E PAESAGGISTICI
PER LE PROVINCE DI ROMA
DOCUMENTAZIONE E RENVUTA
IN ALLEGATO ALL'ISTANZA
N. 21049 DEL 12.8.106.2013

N. 21074 DEL 23 LUG. 2013

LA PROPRIETÀ

IL PROGETTISTA

PROGETTISTA
ORDINE
AGENZIA
VERONA
Giancarlo Nanni

Giancarlo Manni
n.° 701
sezione A
sottosezione architettura
ARCHITETTO

TIPOLO	ELABORATI	SCALA	TAV. N.
--------	-----------	-------	---------

PIANTE PIANO SECONDO E COPERTURA


6/9

6/9


nome file 6E01_Sopr_010713.pln

1.7.2013 aggiorname

arkitel studio professionisti associati - Via Merano n. 28 - 37135 Verona - tel 045 501455 fax 045 509479 studio@arkitel.it

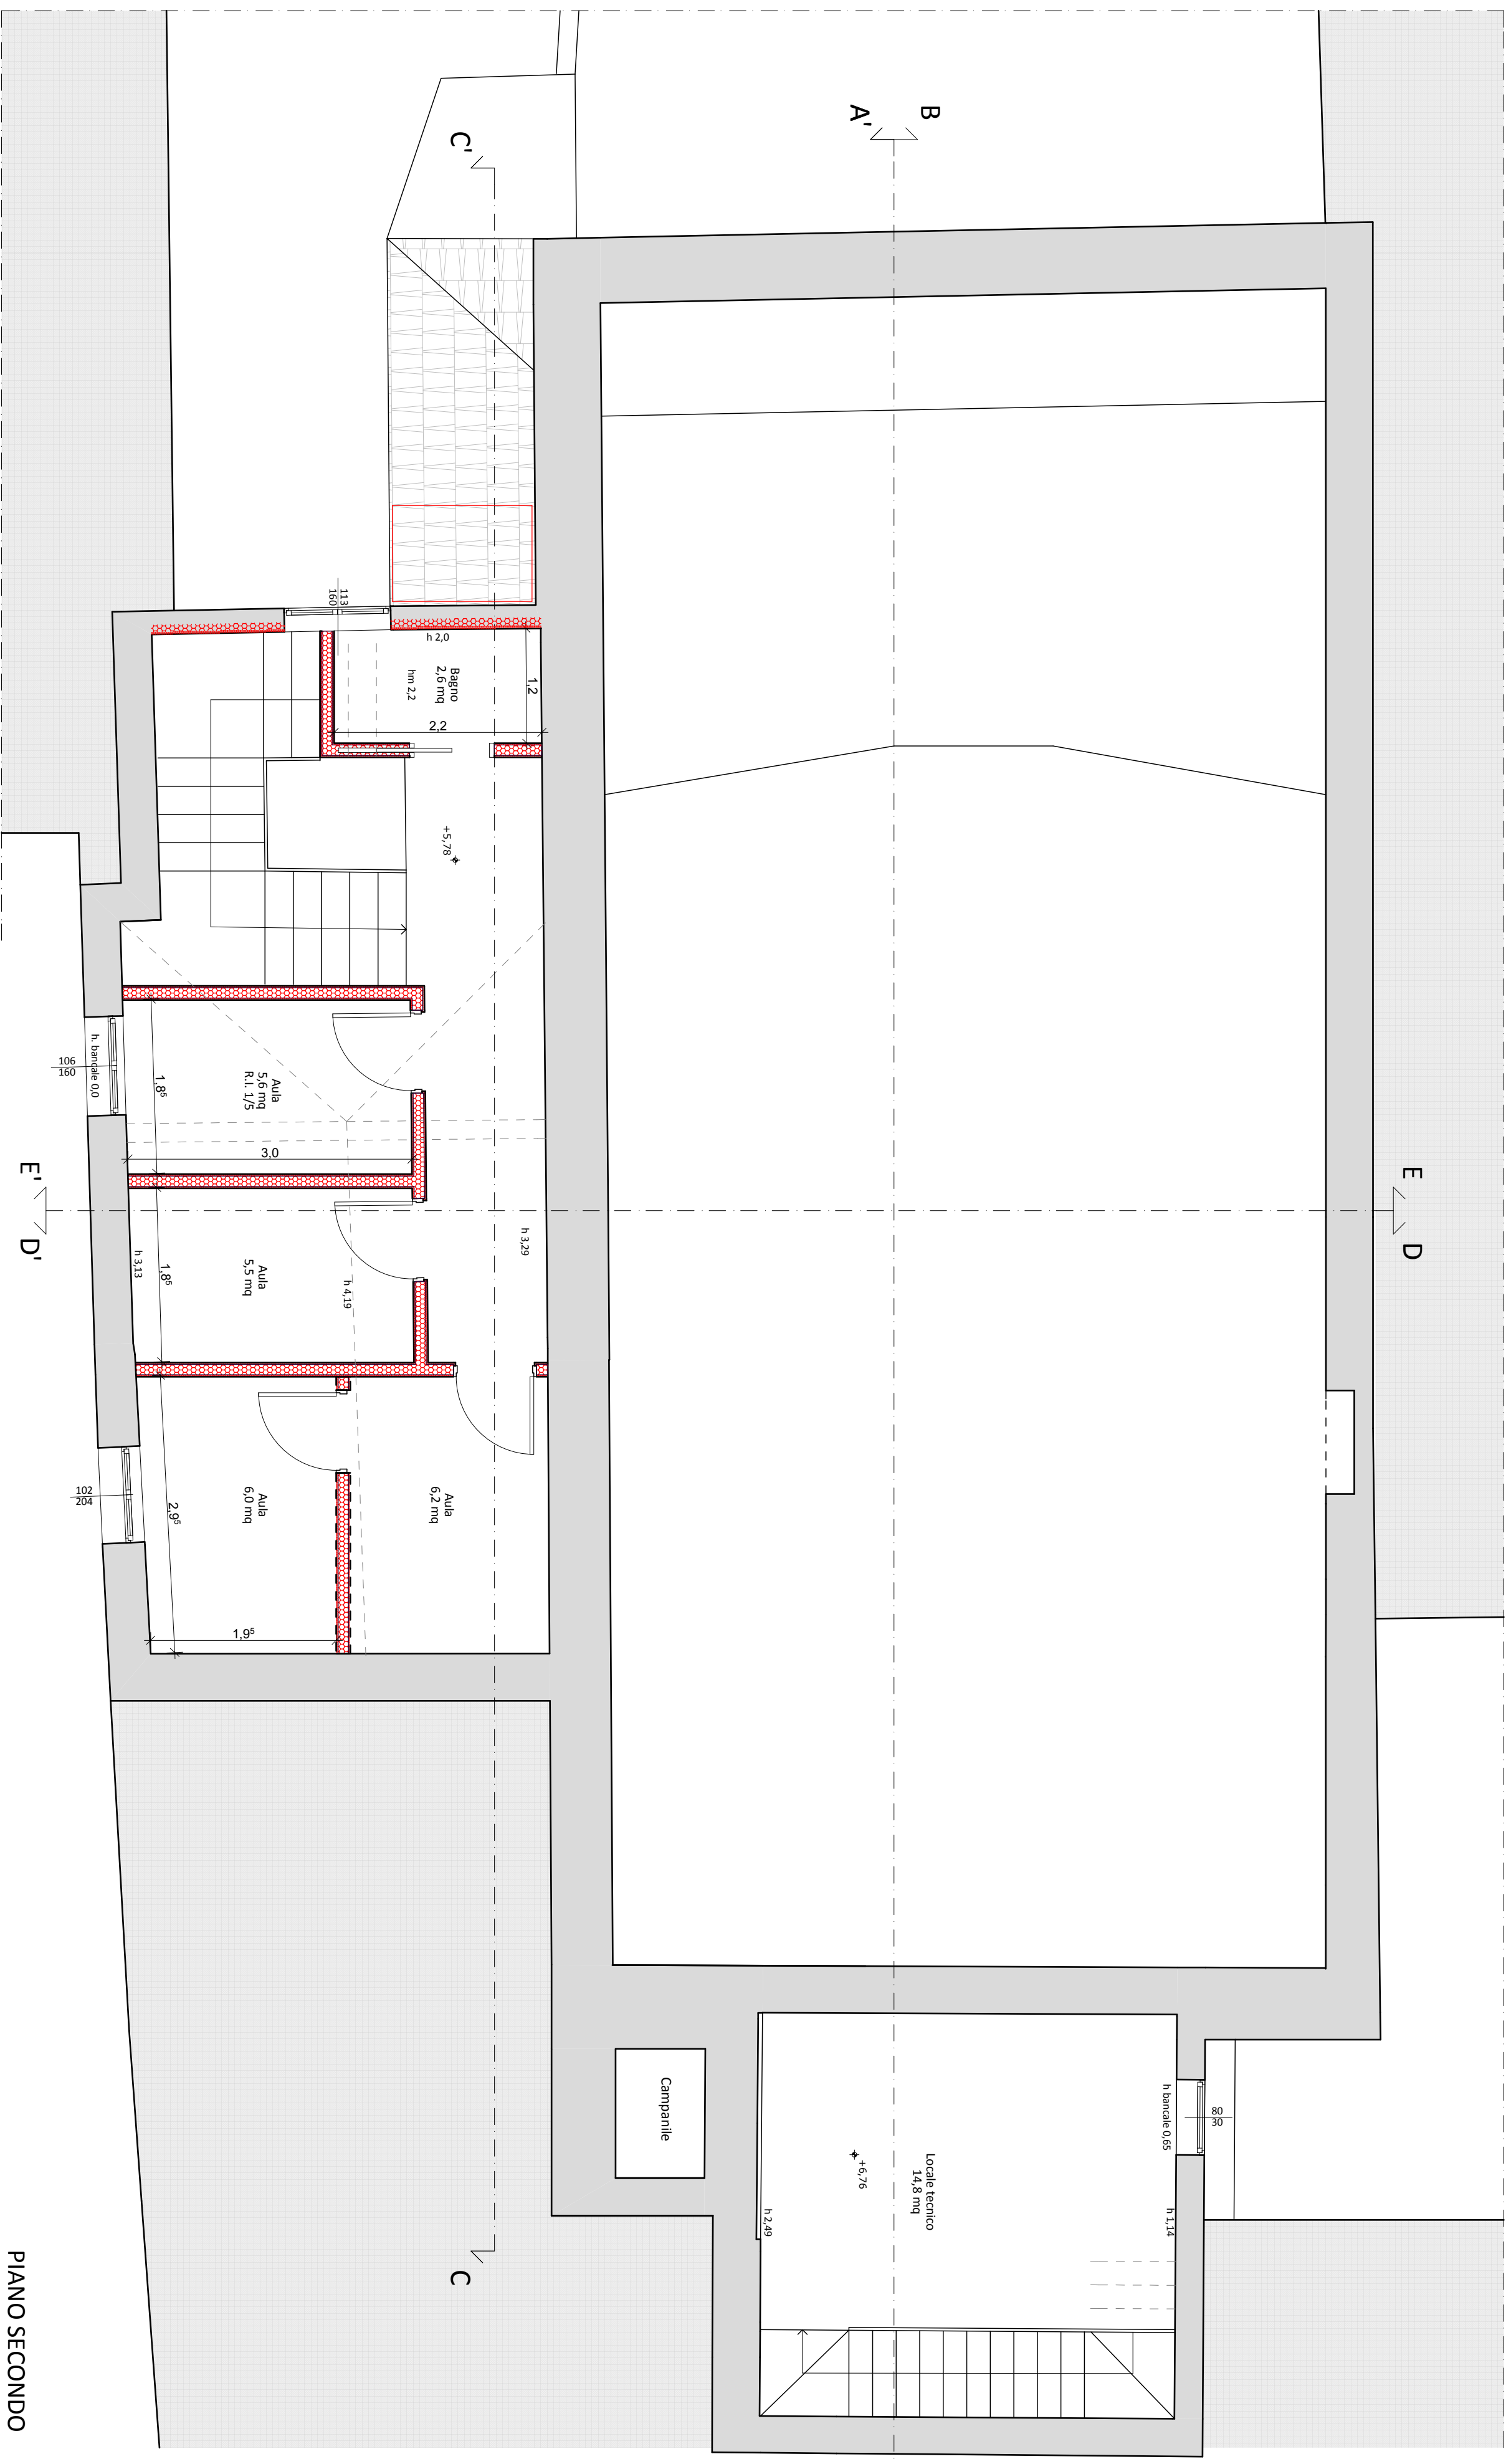

PIANO SECONDO

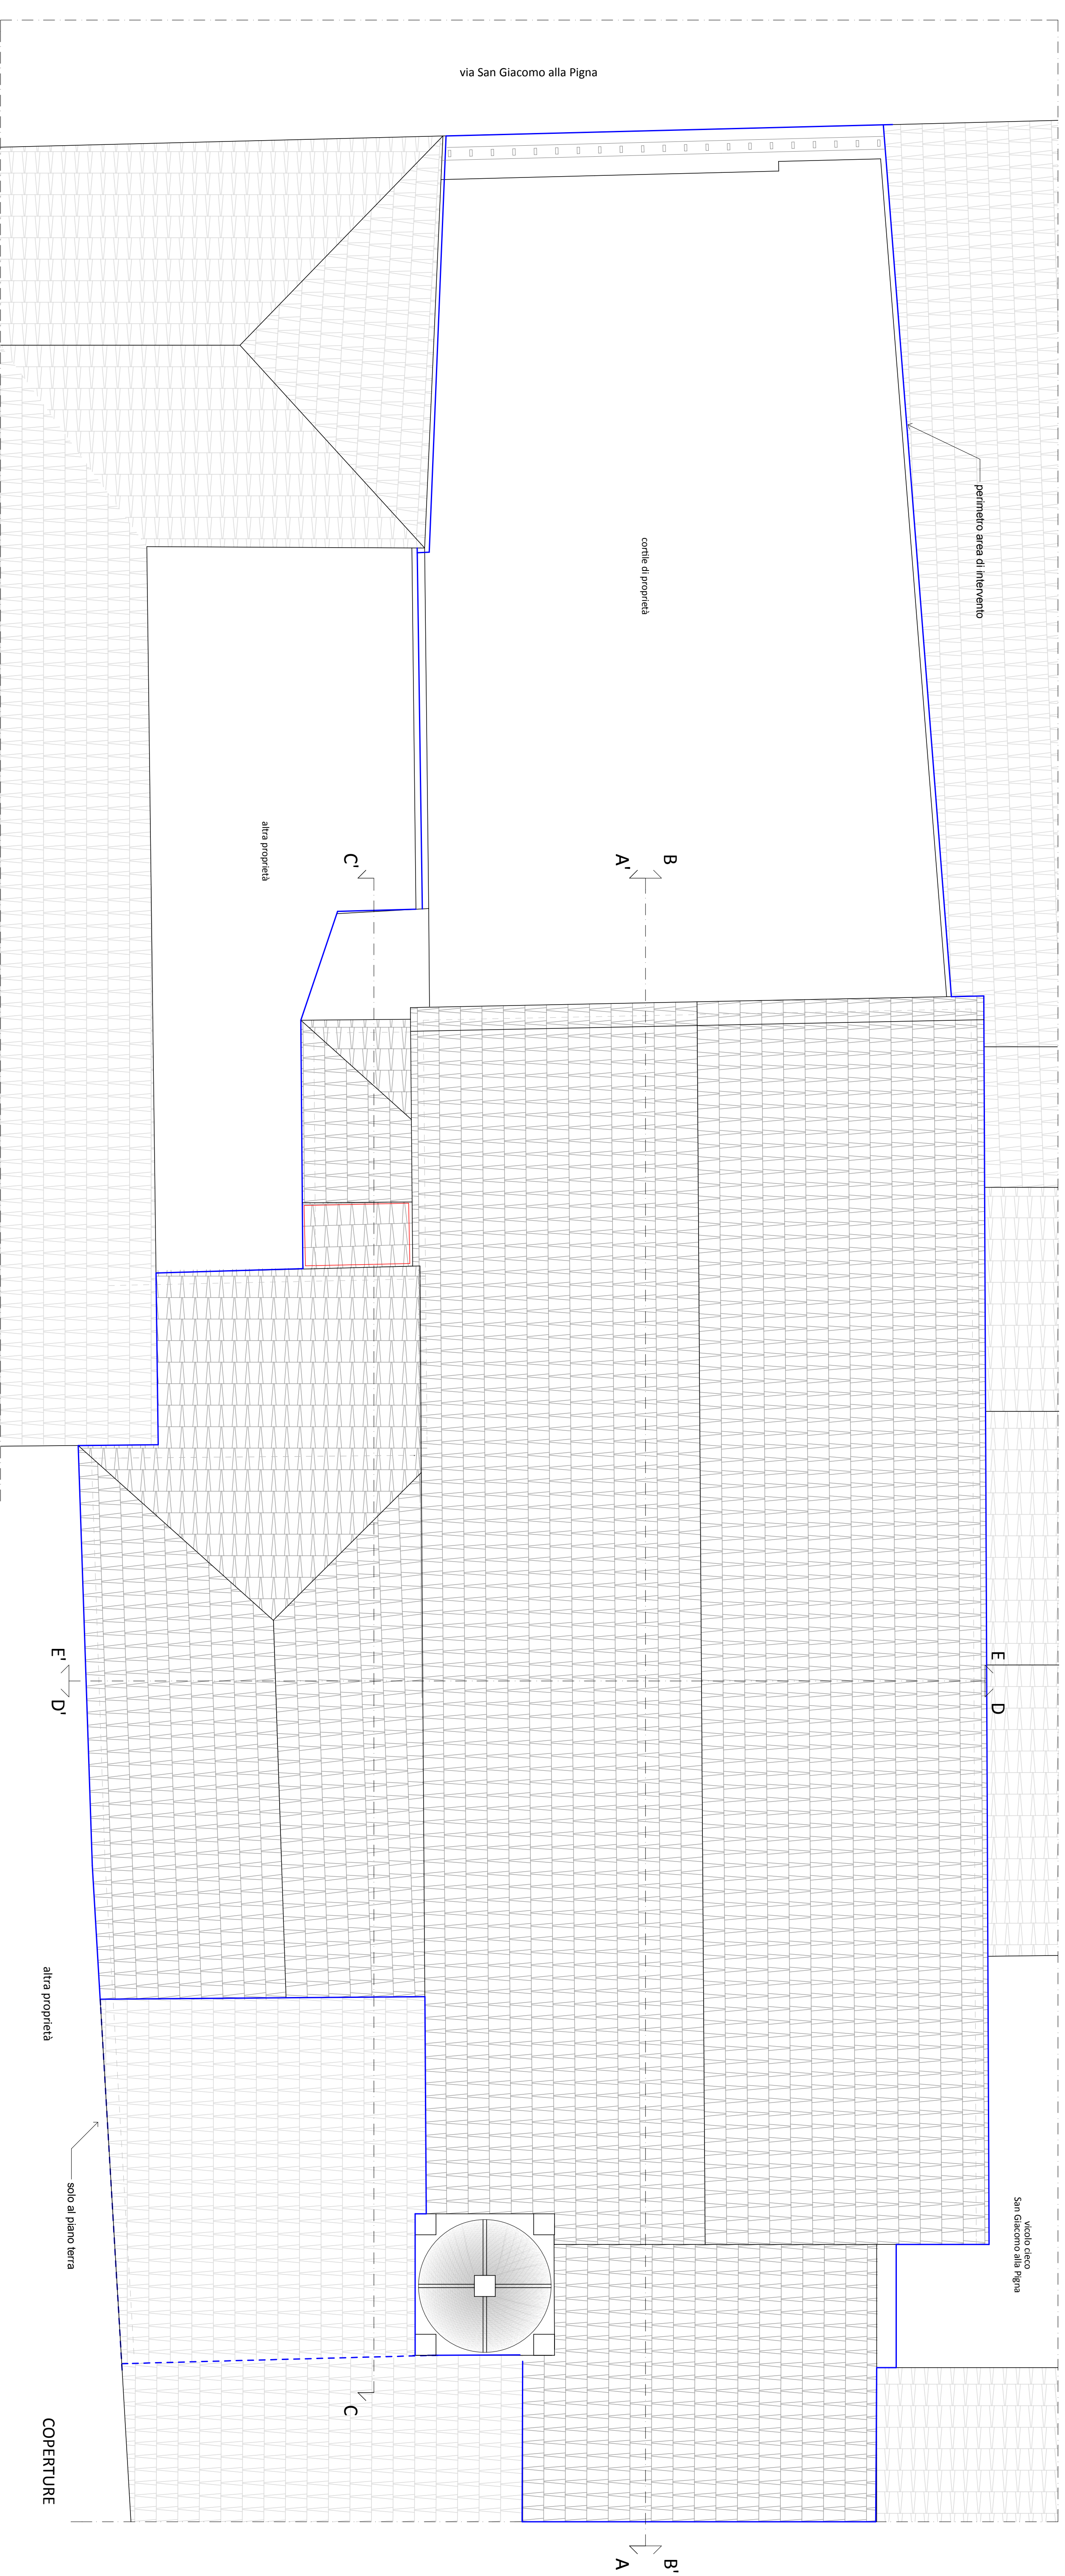

COVERTURE