

PROGETTO
DI RESTAURO CONSERVATIVO
DELLA SCUOLA DIOCESANA DI MUSICA SACRA
S. CECILIA

UBICATA IN VICOLO CIECO S. GIACOMO ALLA PIGNA A VERONA
DI PROPRIETA' DELLA PARROCCHIA DI S. MARIA ASSUNTA


ALLEGATO ALL'ATTUAZIONE
D. L. 30.9.2010 art. 5-1-1-13
ESECUTIVO PER IL RESTAURO CONSERVATIVO
E LA MANUTENZIONE ORDINARIA

83/603/44
24 LUG 2013







SPERIMENTAZIONE PER I BENI
ARCHITETTONICI E PAESAGGISTICI
DEI BENI CULTURALI
PER LA PROVINCIA DI VERONA
DIREZIONE REGIONALE


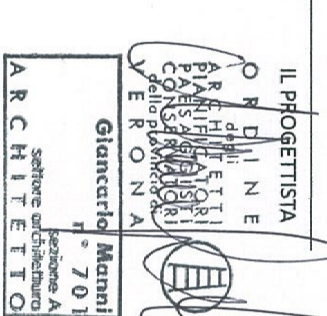

TITOLO	ELABORATI	SCALA	TR. N.
STATO DI PROGETTO	SEZIONI PARTICOLARE COPERTURA	1:50 1:25	7/9

nome file: 0001_Segp_000713.dwg
1.7.2013 - aggiornamento

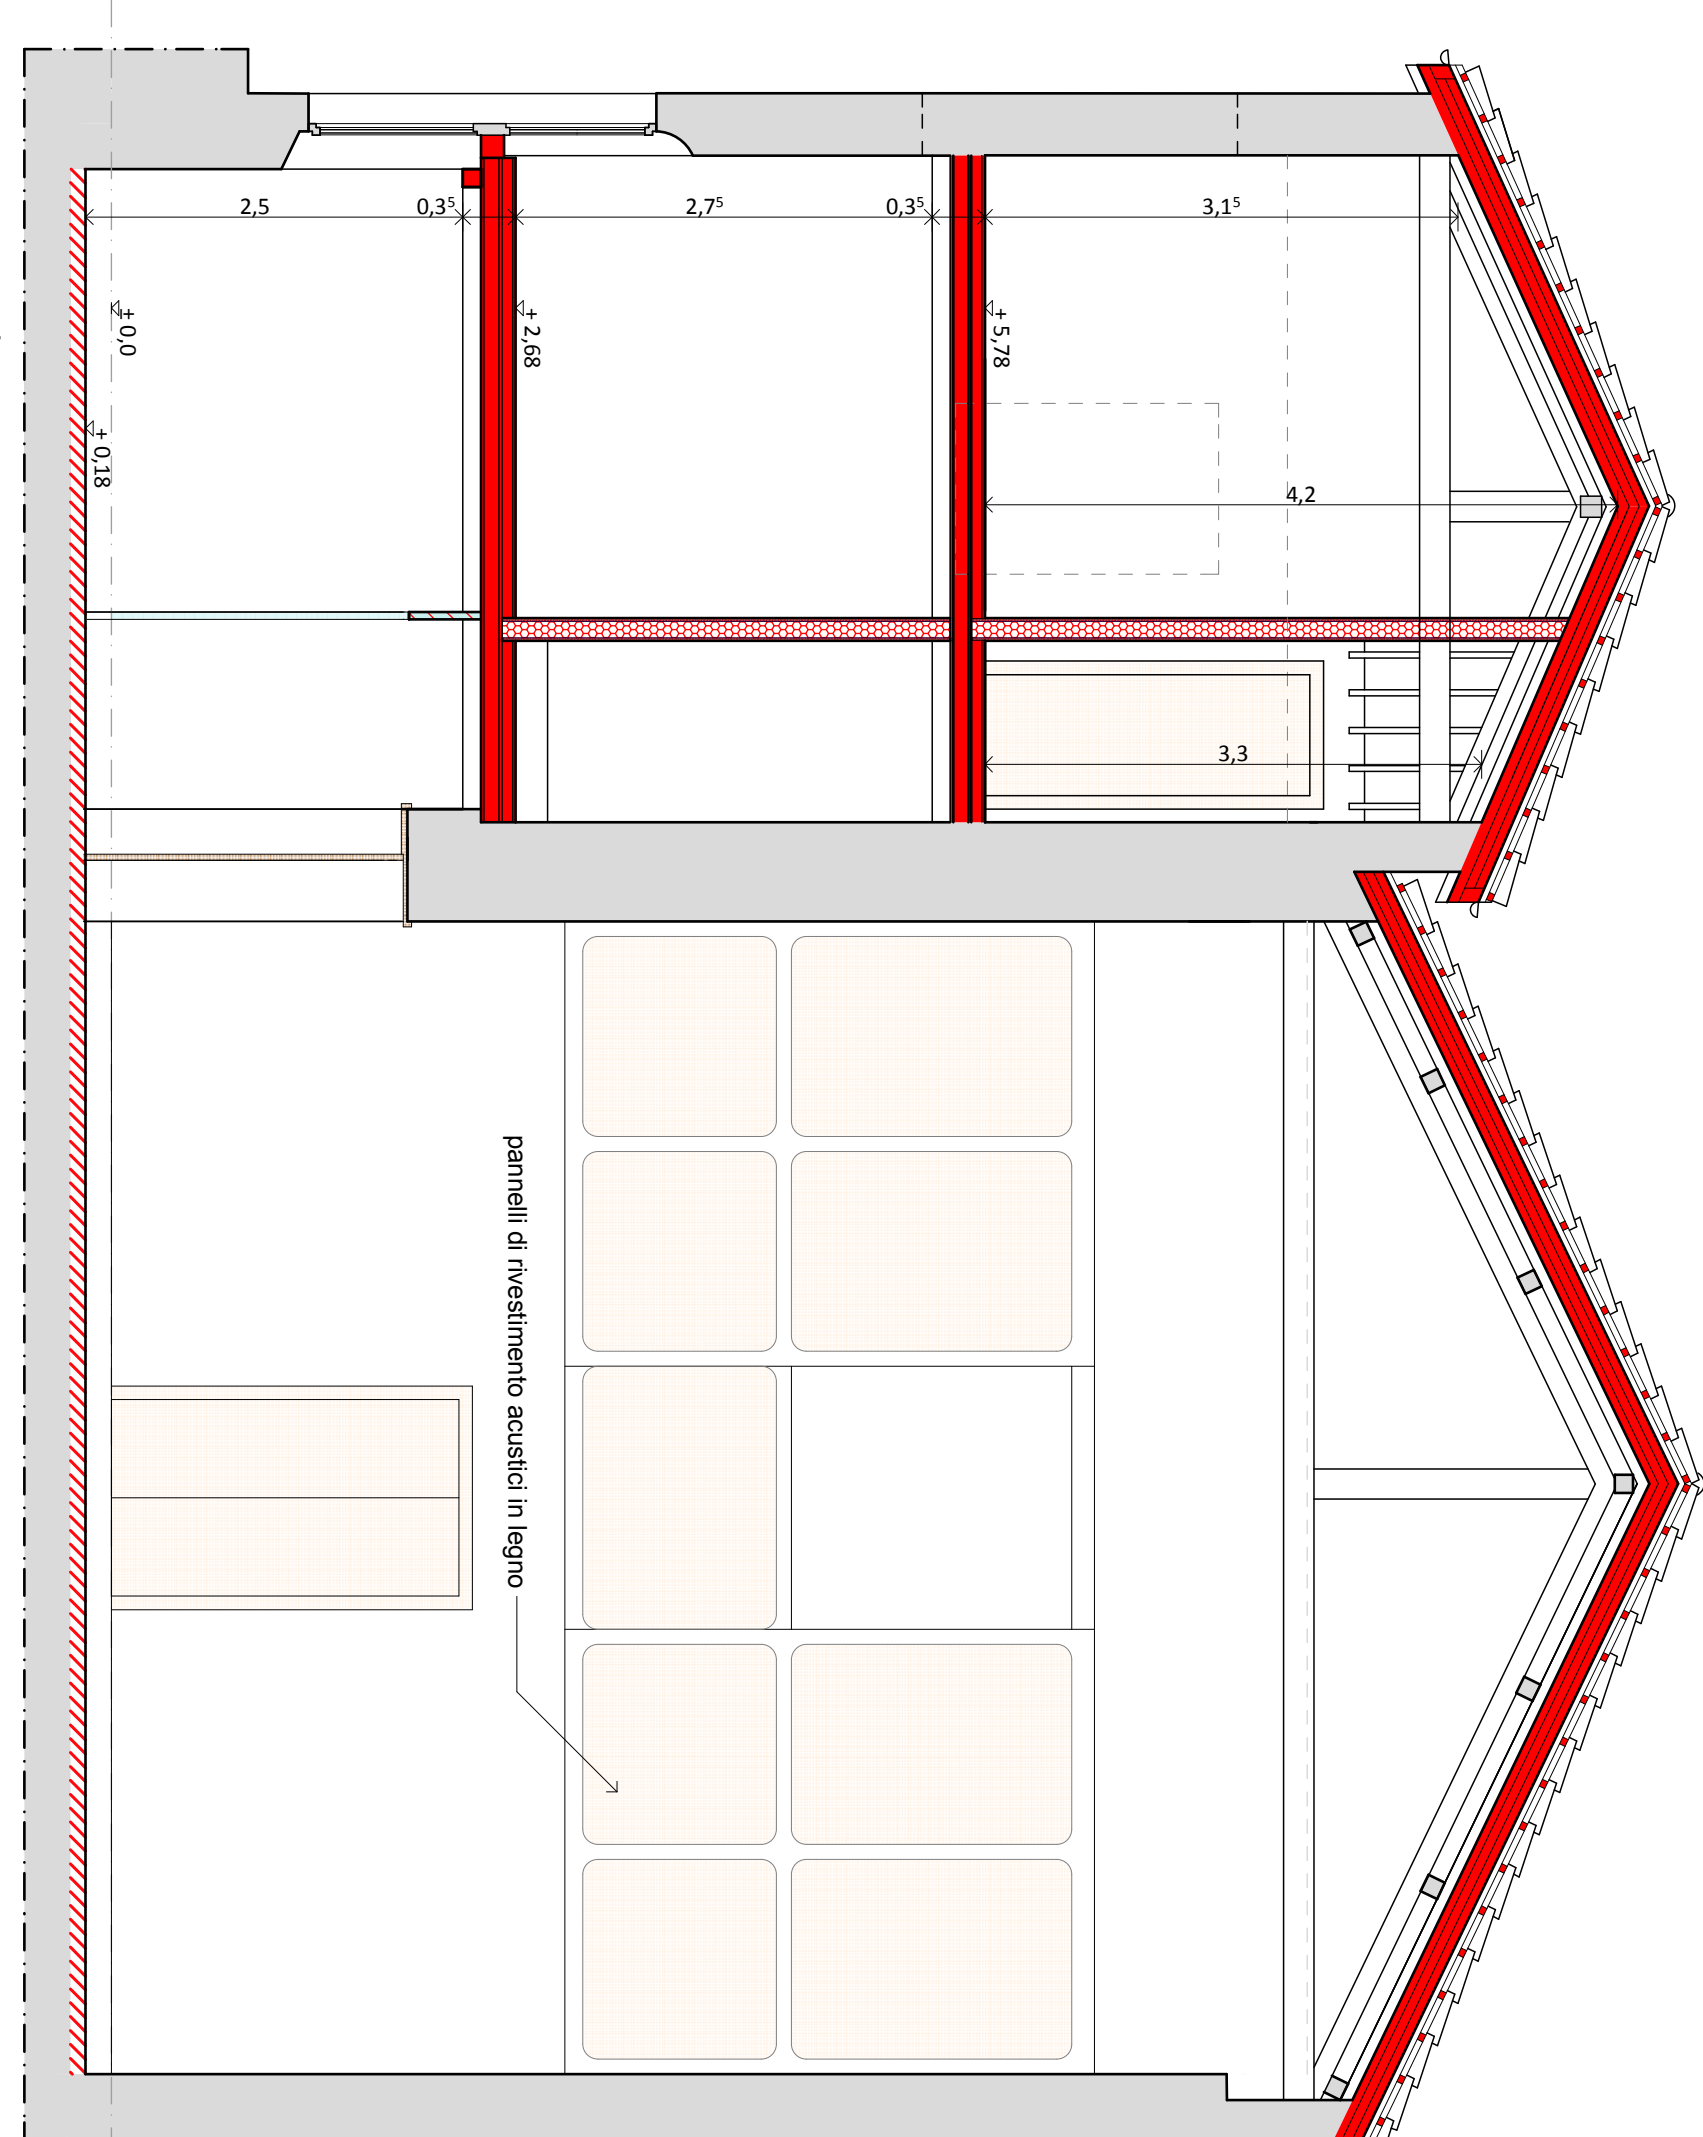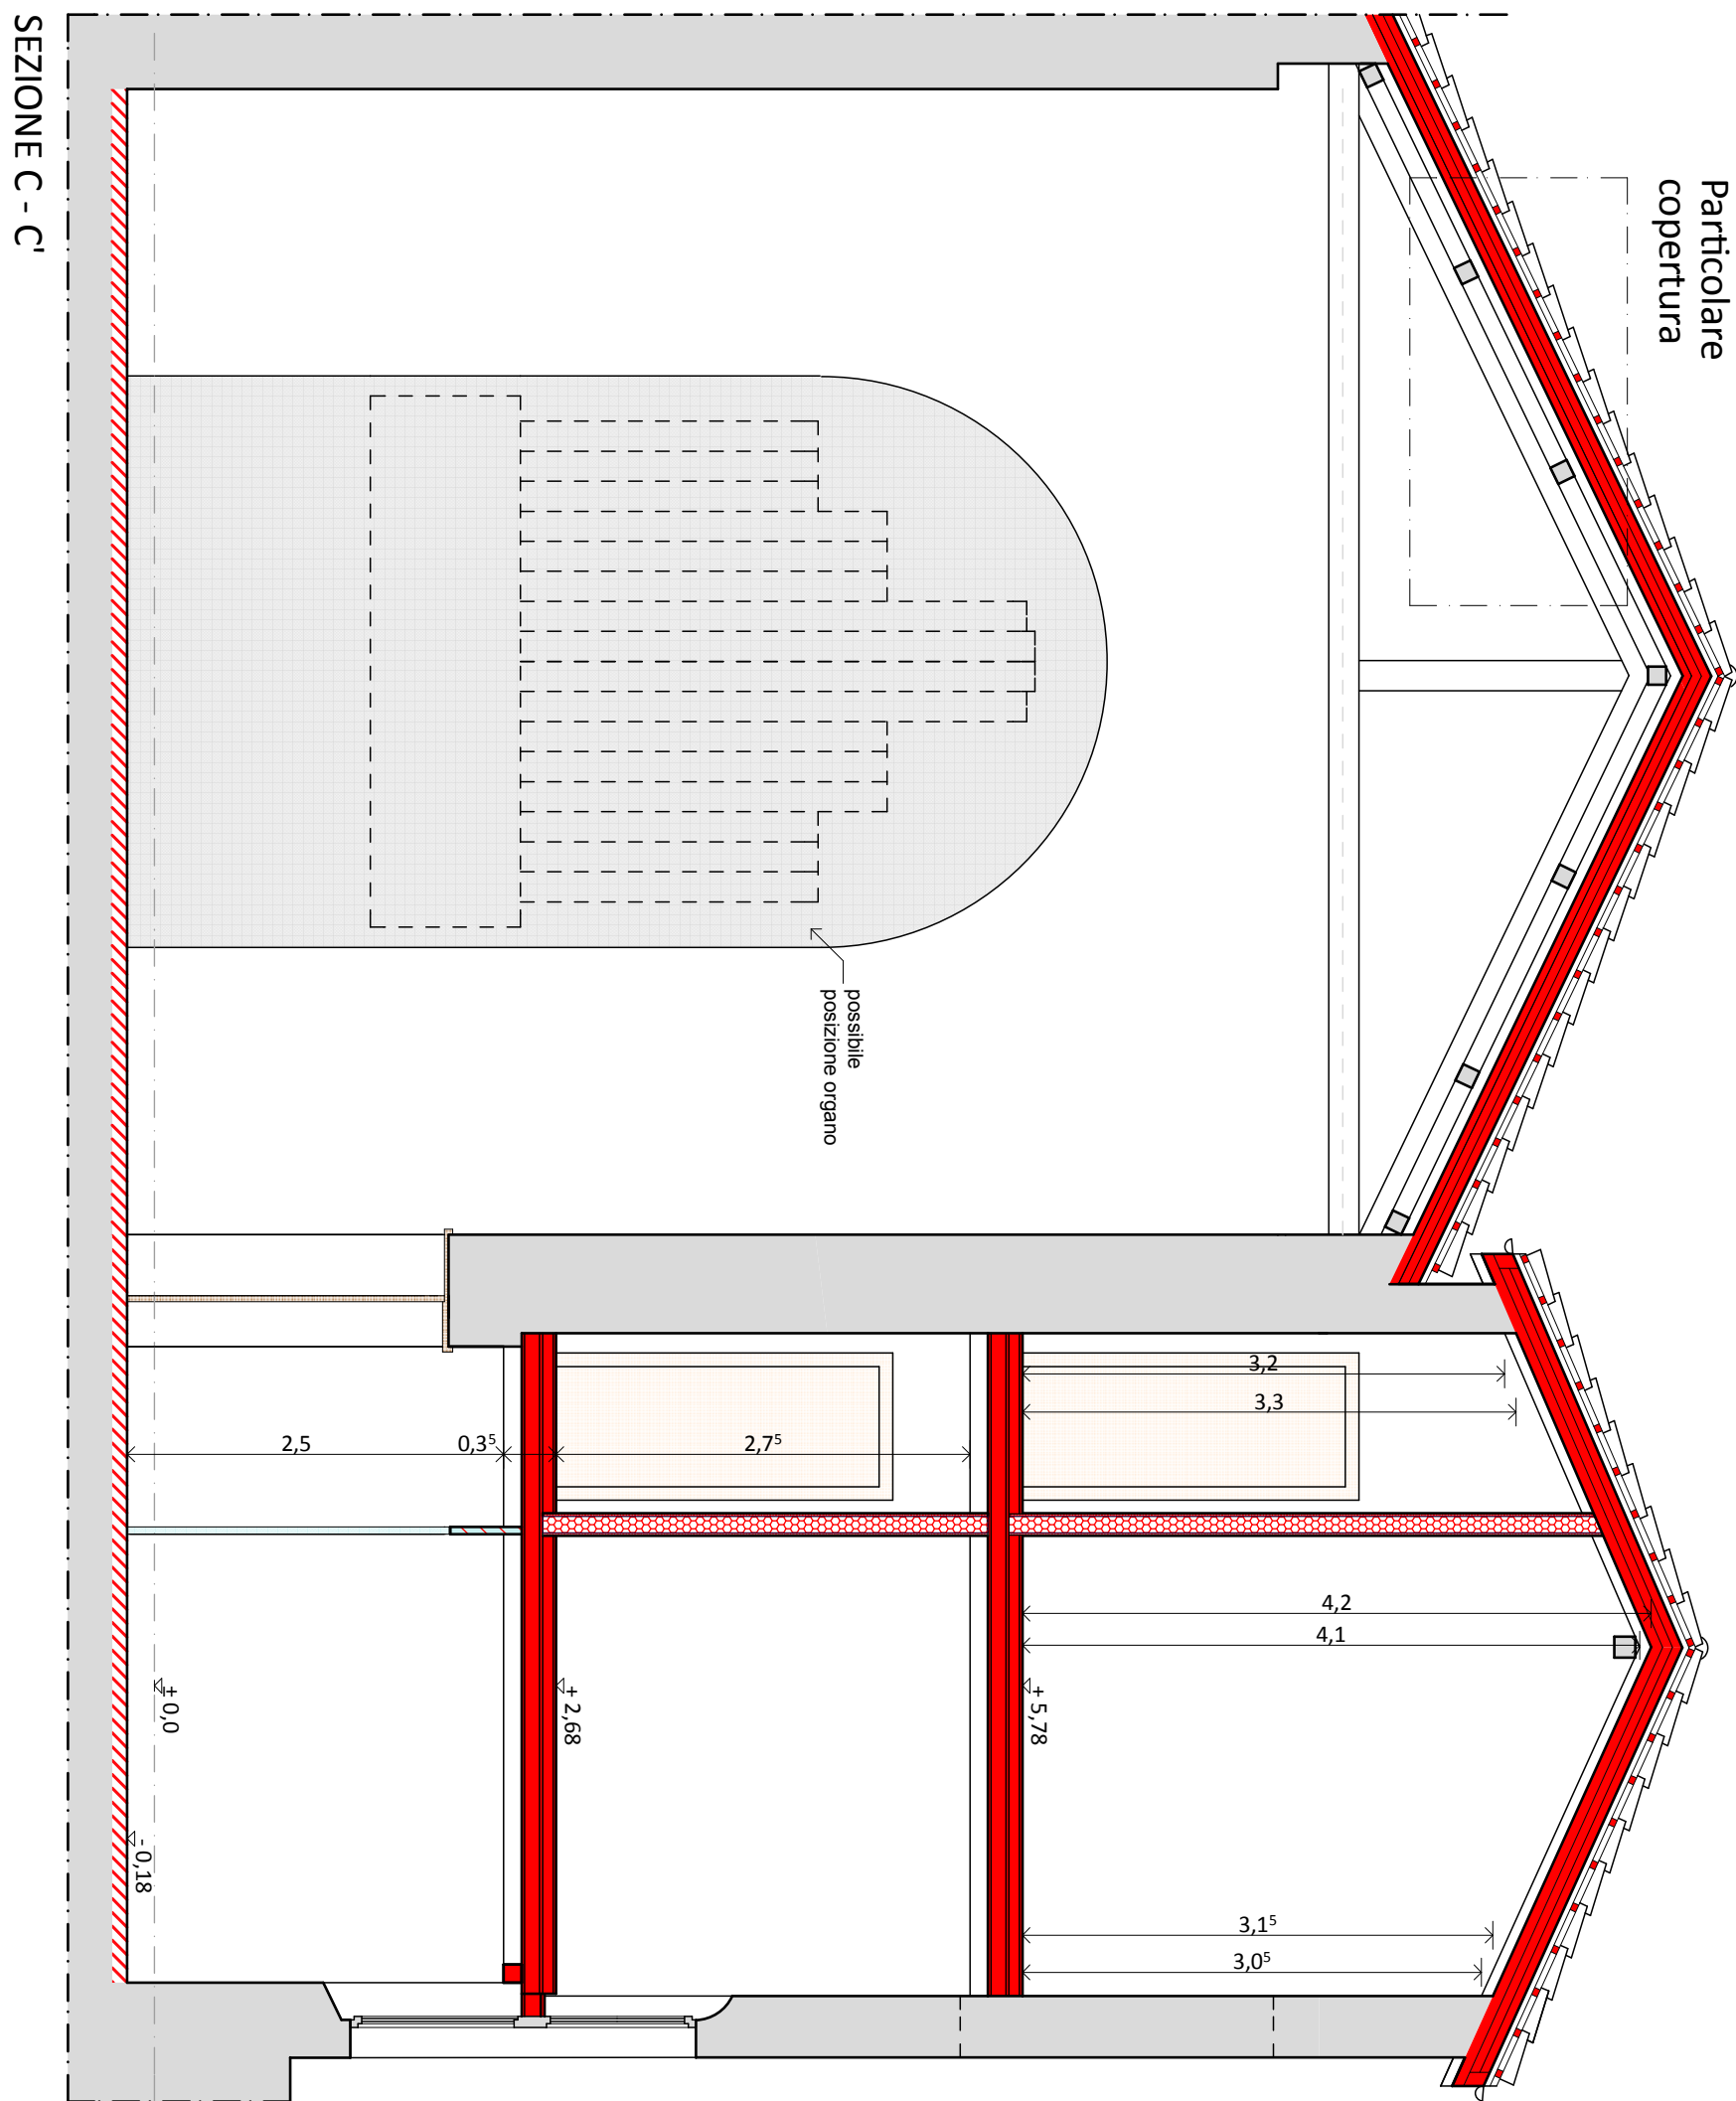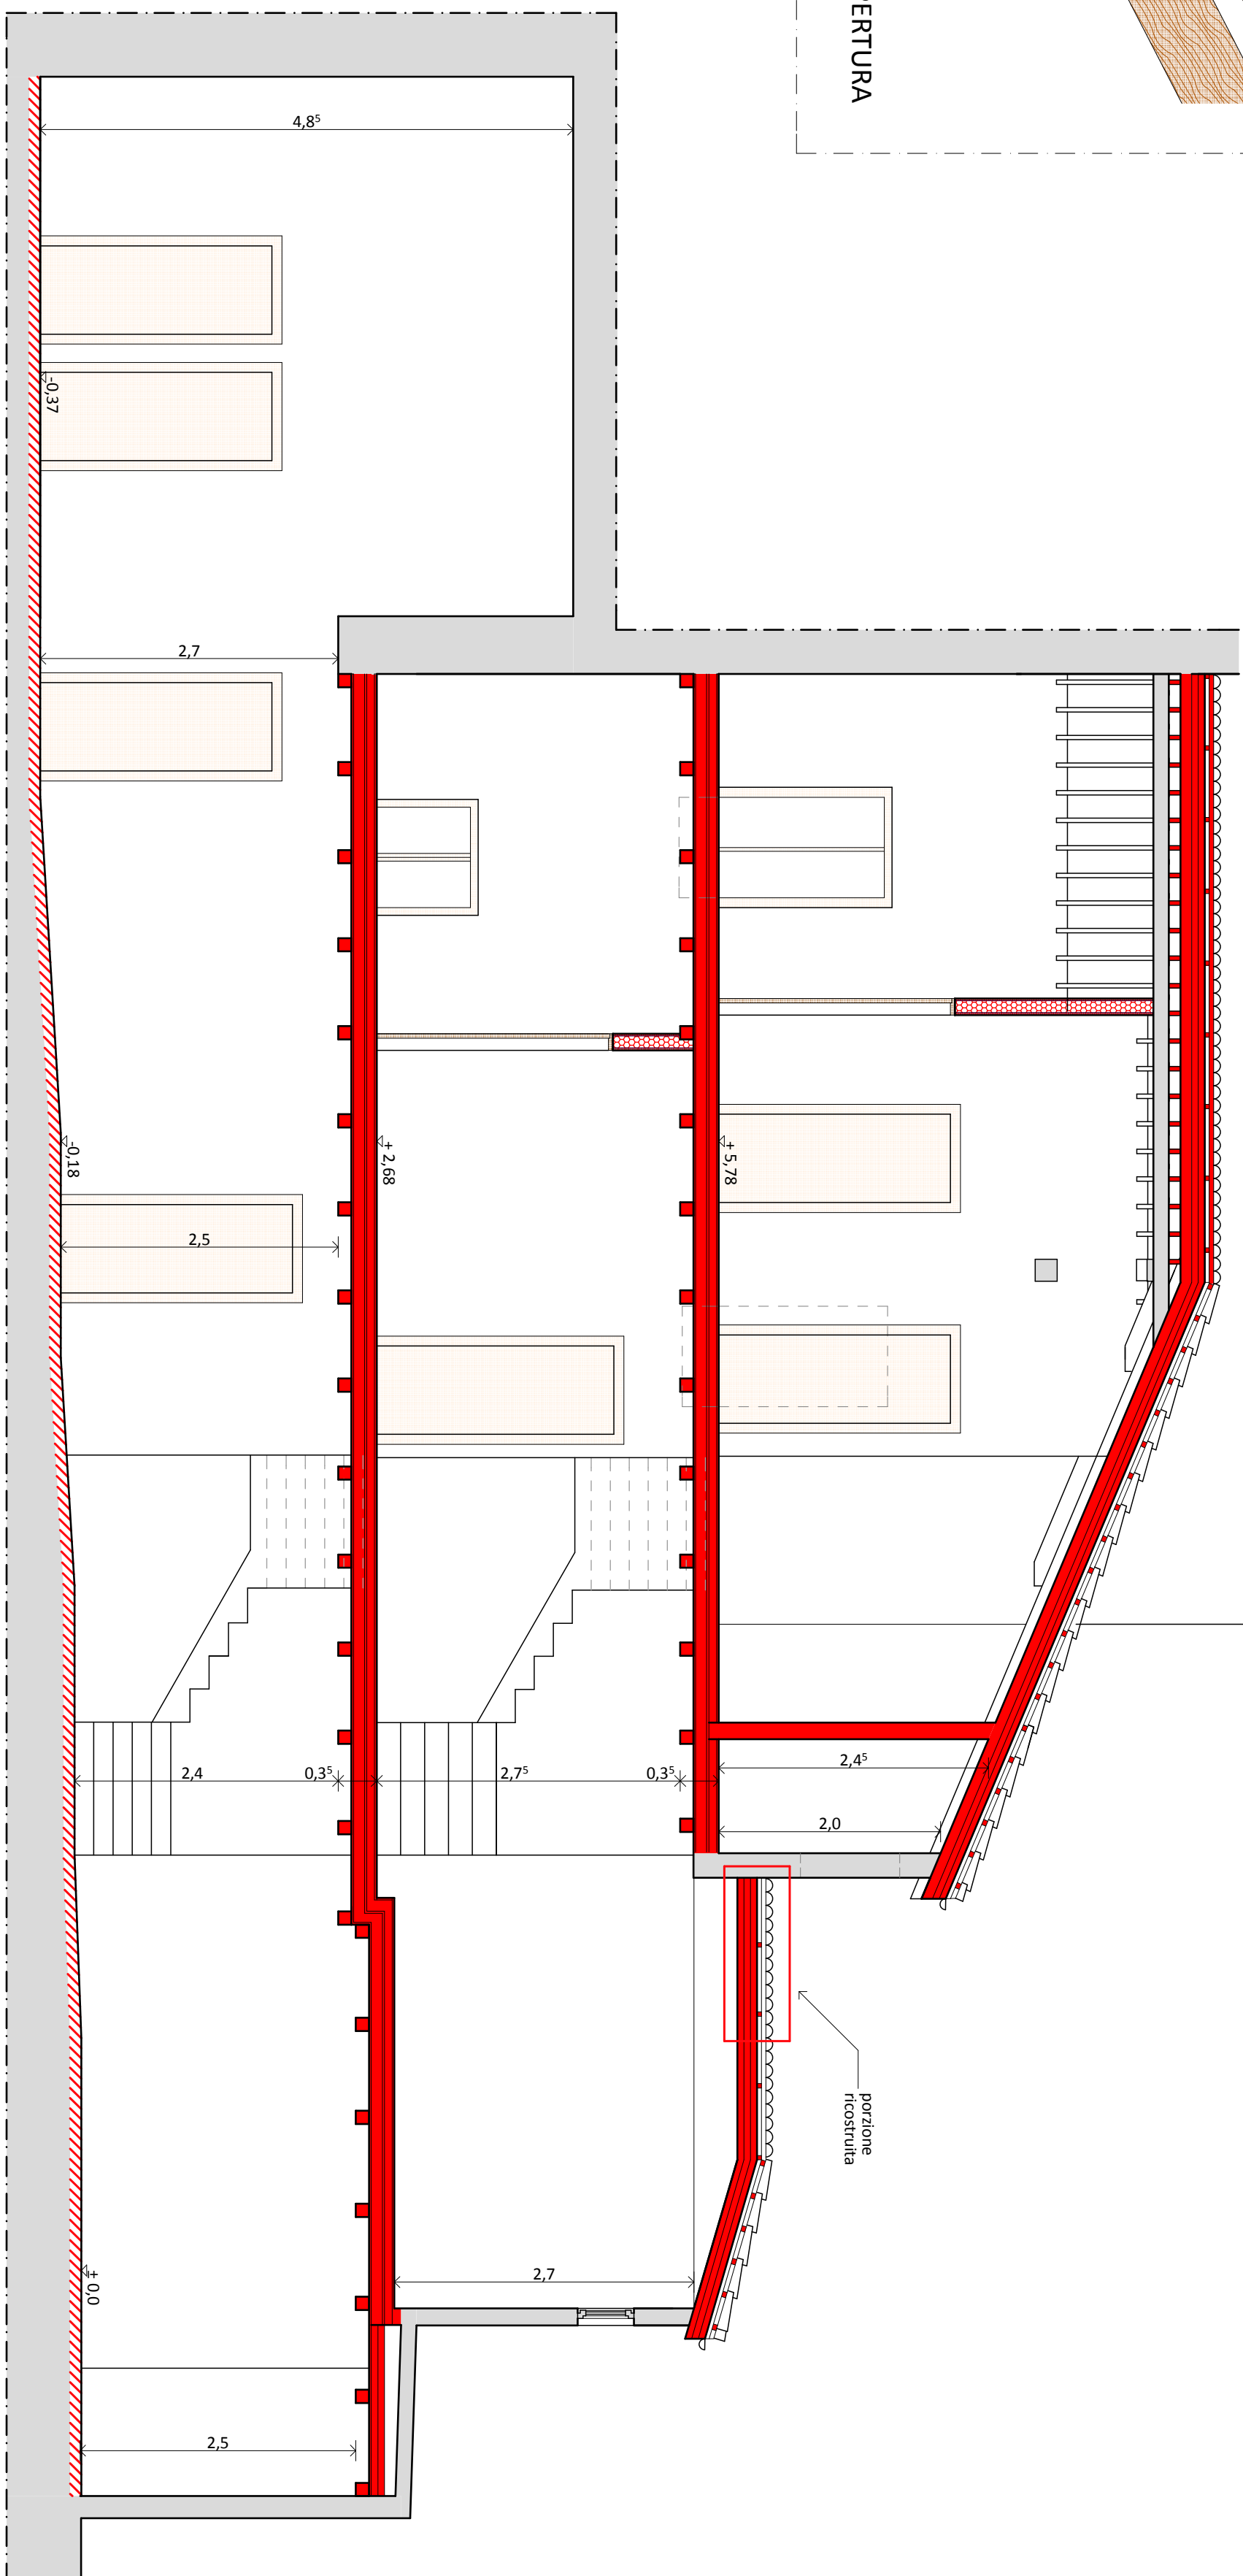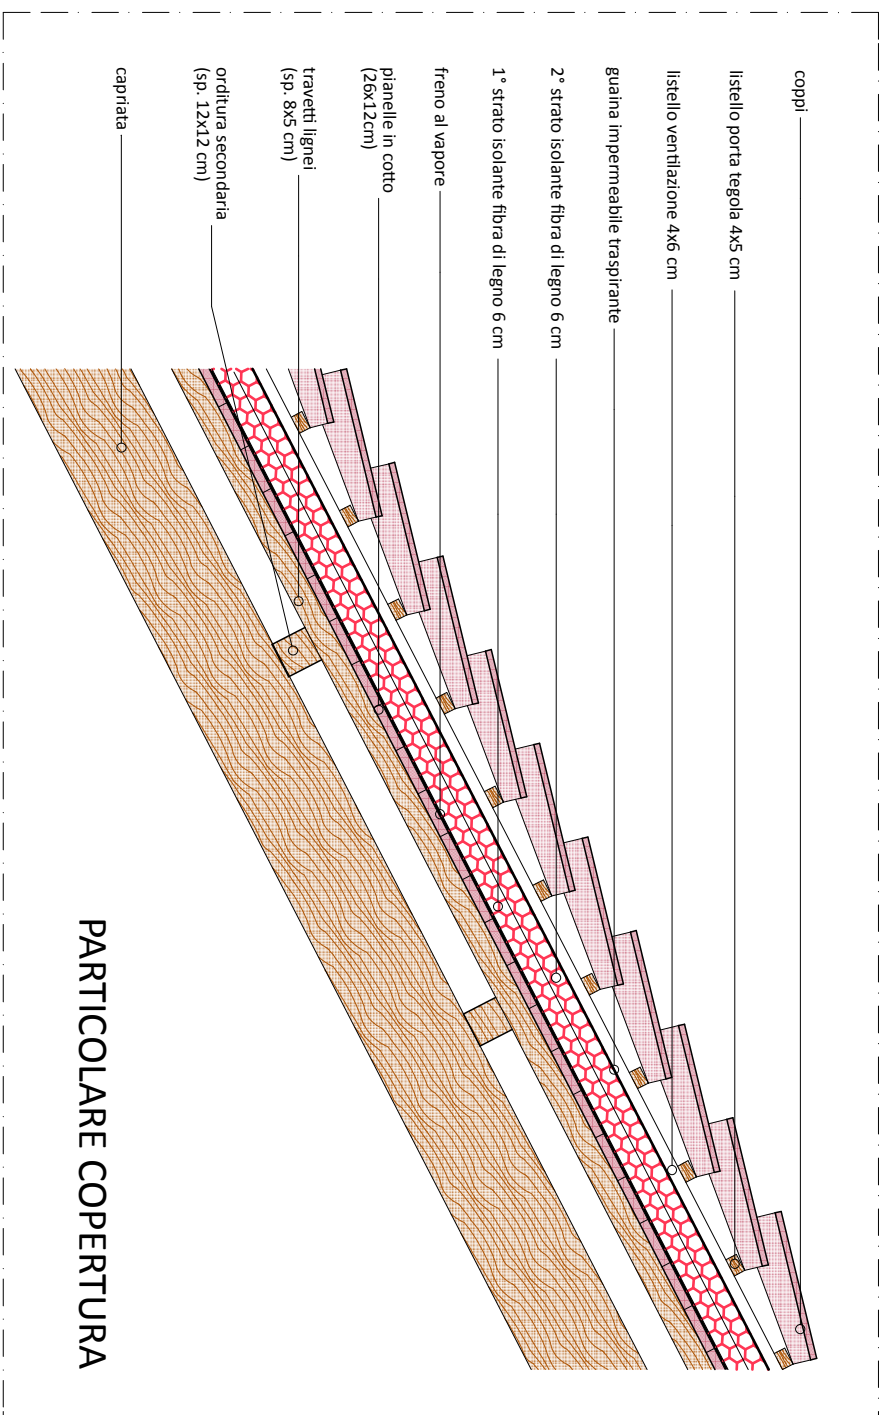

LEGENDA

Parametri di riferimento
leggere in orizzontale

Solai e strutture in legno

Isolamento acustico
Isolamento termico
Tavole in legno

Infissiamenti perimetrali
con sottotetti

