



30 METRI DAL CONFINESISTENTE


AUTOSTRADA A4

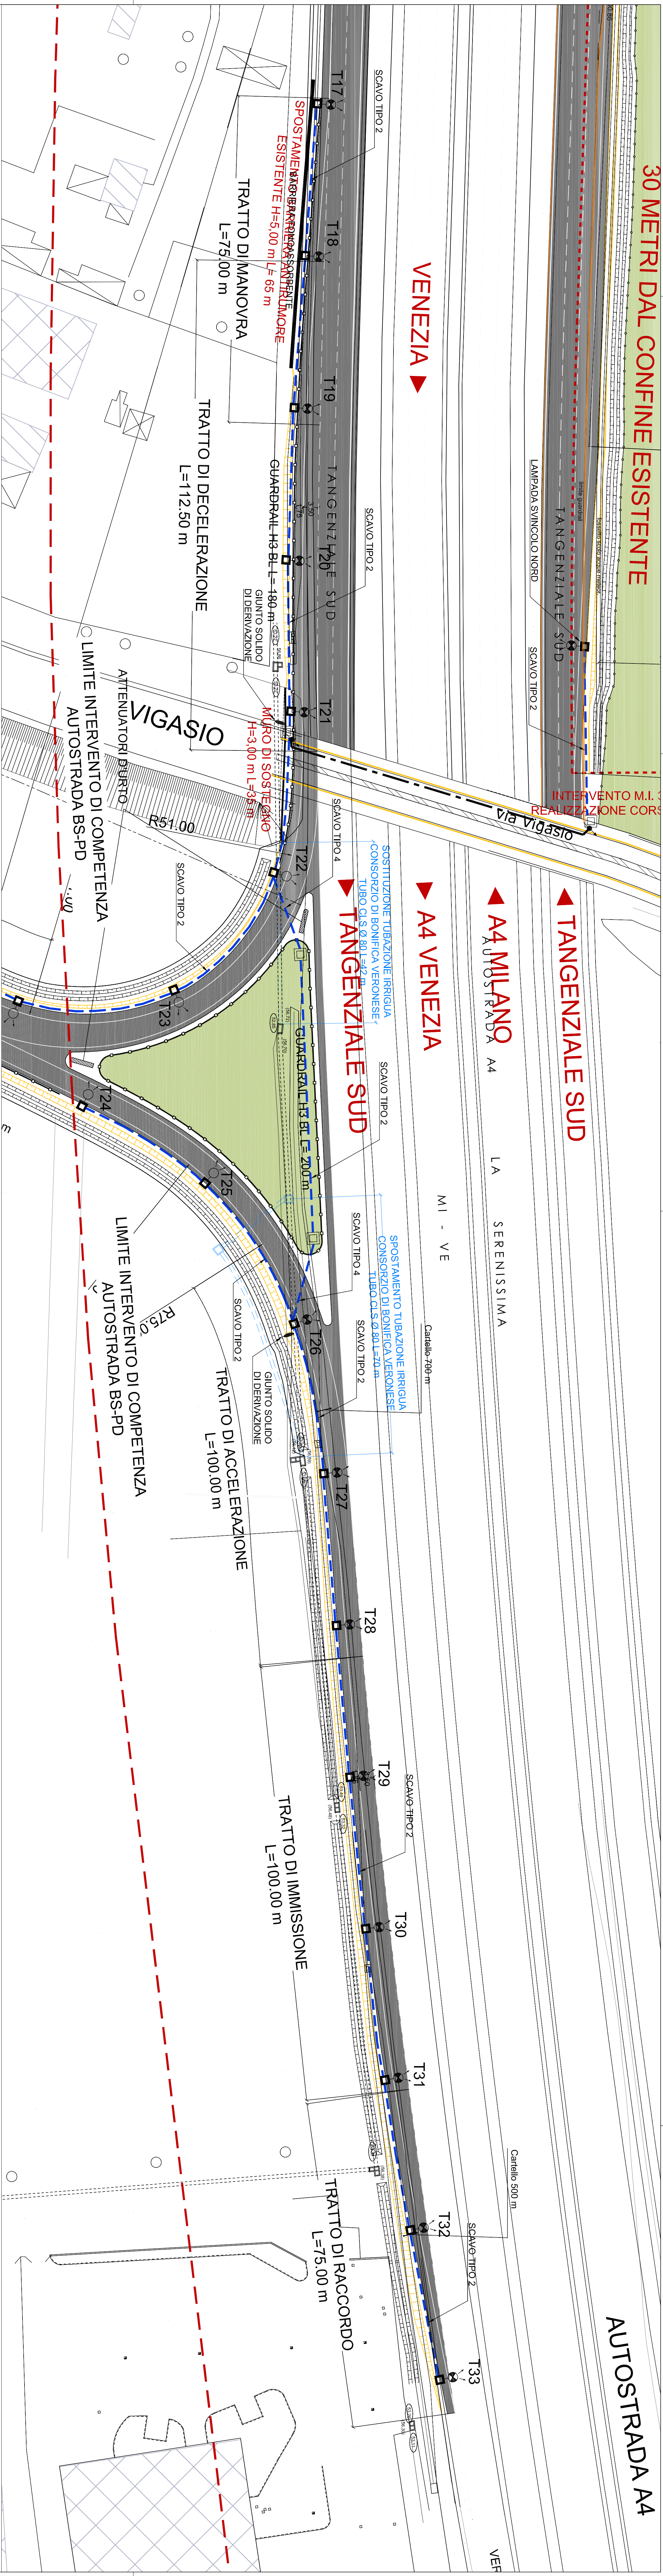


PARTICOLARE SEZIONE DI SCAVO IN BANCHINA (I.P.) TIPO 2

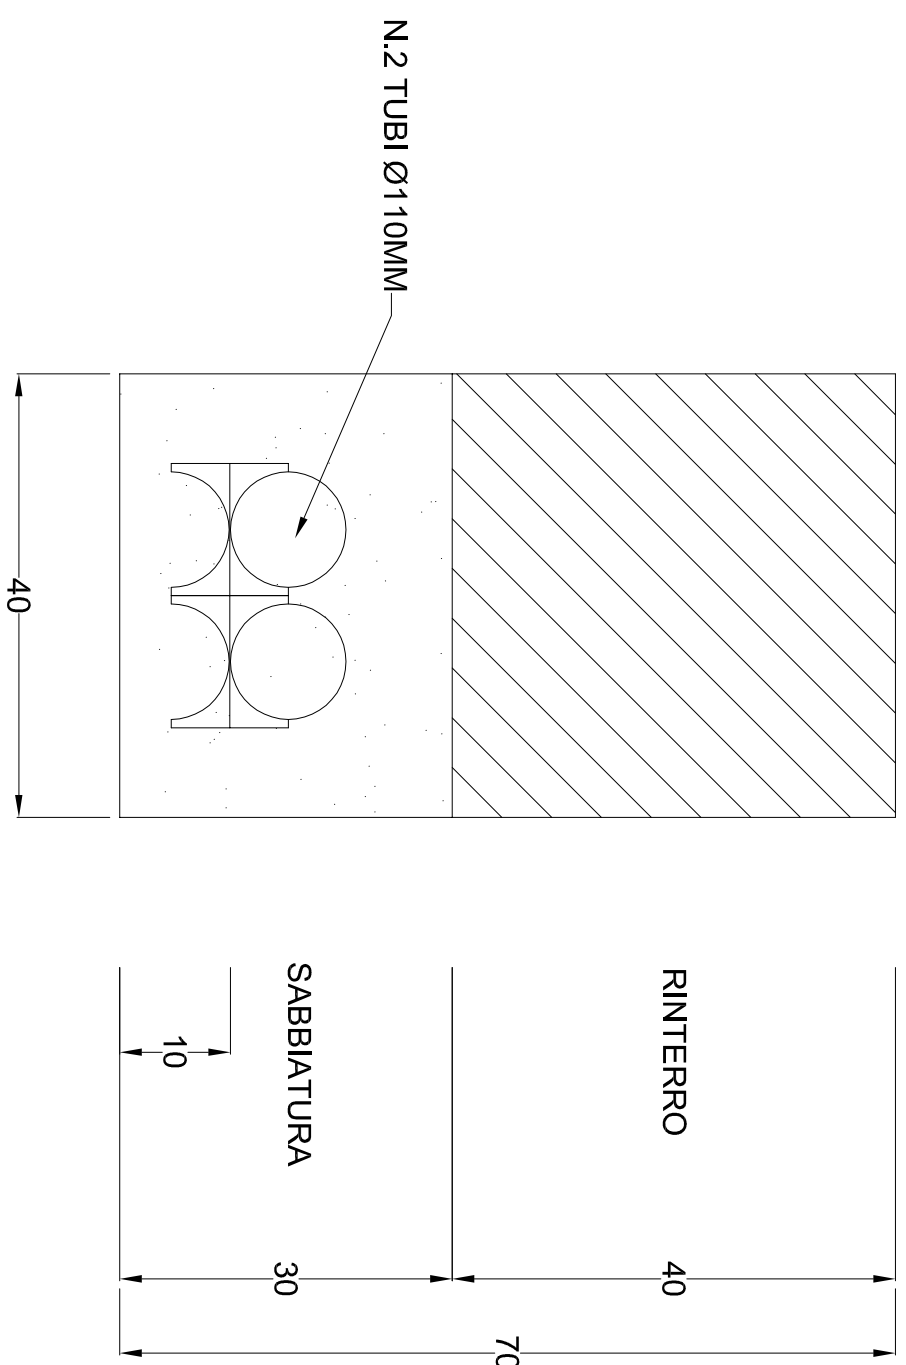


PIANTA POZZETTO I.P.

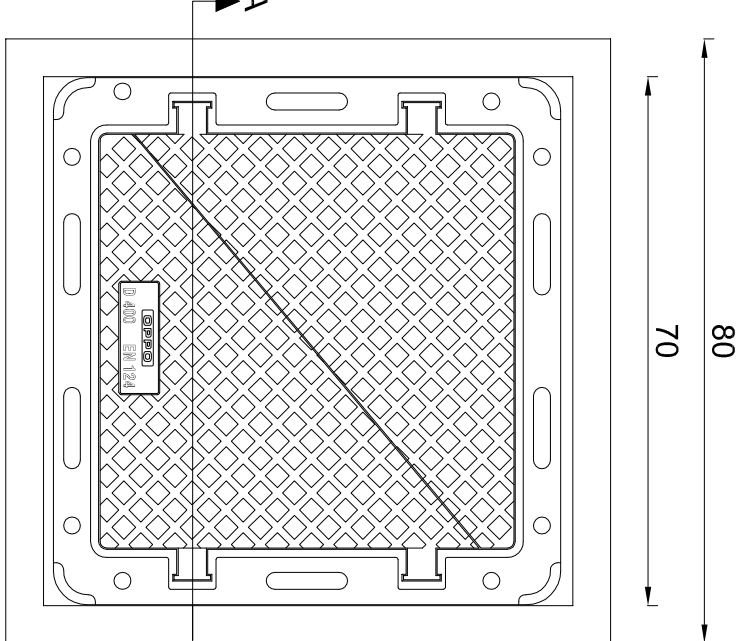

SEZ. A-A POZZETTO I.P.

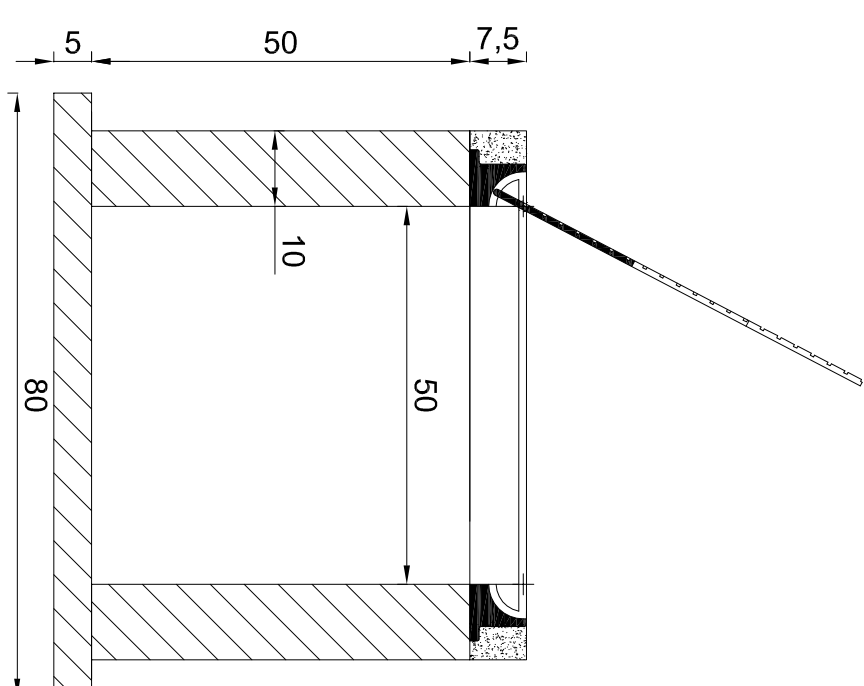

PARTICOLARE SEZIONE DI SCAVO IN TRATTO ASFALTATO (I.P.) TIPO 4

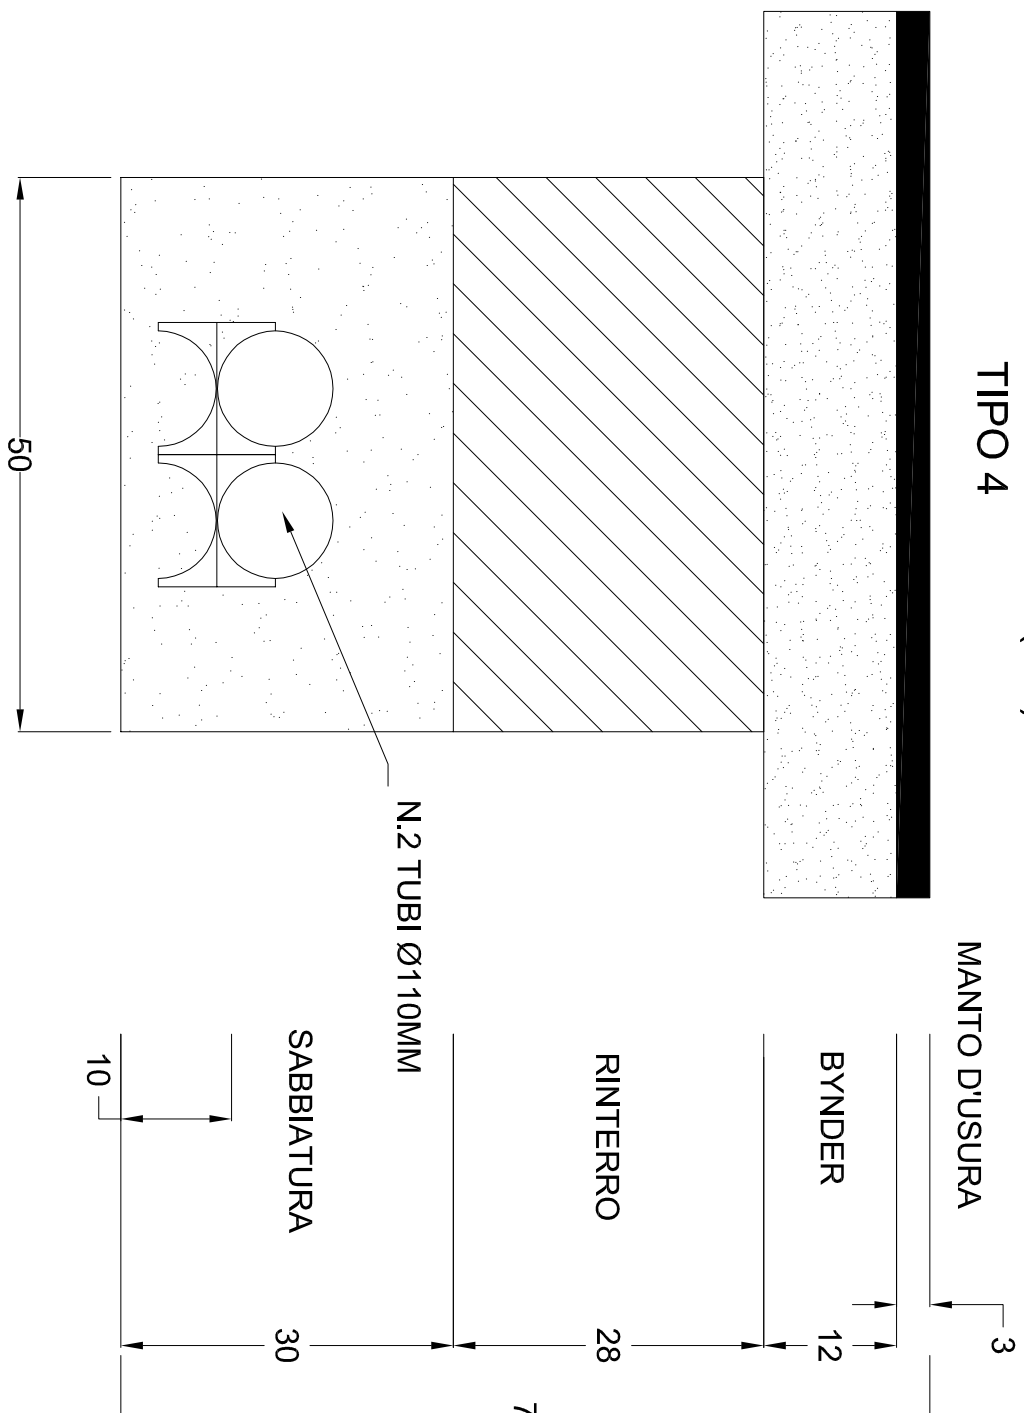


TIPOLOGIA PALO A SBRACCIO CON NUOVO PUNTO PHILIPS SPEEDSTAR (filareo a plastico)

- 1. POZZETTO PRE-FABBRICATO IN CALCESTRUZZO VIBRATO CON PROIEZIONE IN C.S. VIBRATO ALTEZZA 10 cm.
- 2. CANOTTO IN PVC RIGIDO DN 110 mm, TIPO N.
- 3. CANOTTO IN PE CORRUGATO A COPPIA.
- 4. PARETE DN 63 mm.
- 5. ATTACCO METALLICO A INASTRA.
- 6. CORONA DI RAME NUDO DA 60 mm, FORMAZIONE T.S.
- 7. PERMESA A TERRA SOSTENGO AL PUNTO DI RASSEGNA DEL PUNTO E RICOPERTA CON TERRENO VEGETALE.


TIPOLOGIA PALO A SBRACCIO CON NUOVO PUNTO PHILIPS SPEEDSTAR

- 1. POZZETTO PRE-FABBRICATO IN CALCESTRUZZO VIBRATO CON PROIEZIONE IN C.S. VIBRATO ALTEZZA 10 cm.
- 2. CANOTTO IN PVC RIGIDO DN 110 mm, TIPO N.
- 3. CANOTTO IN PE CORRUGATO A COPPIA.
- 4. PARETE DN 63 mm.
- 5. TUBO PRE-FABBRICATO IN C.S. DN 90.
- 6. CORONA DI RAME NUDO DA 60 mm, FORMAZIONE T.S.
- 7. PERMESA A TERRA SOSTENGO AL PUNTO DI RASSEGNA DEL PUNTO E RICOPERTA CON TERRENO VEGETALE.

SEZIONE TIPO PISTA DI USCITA TANGENZIALE

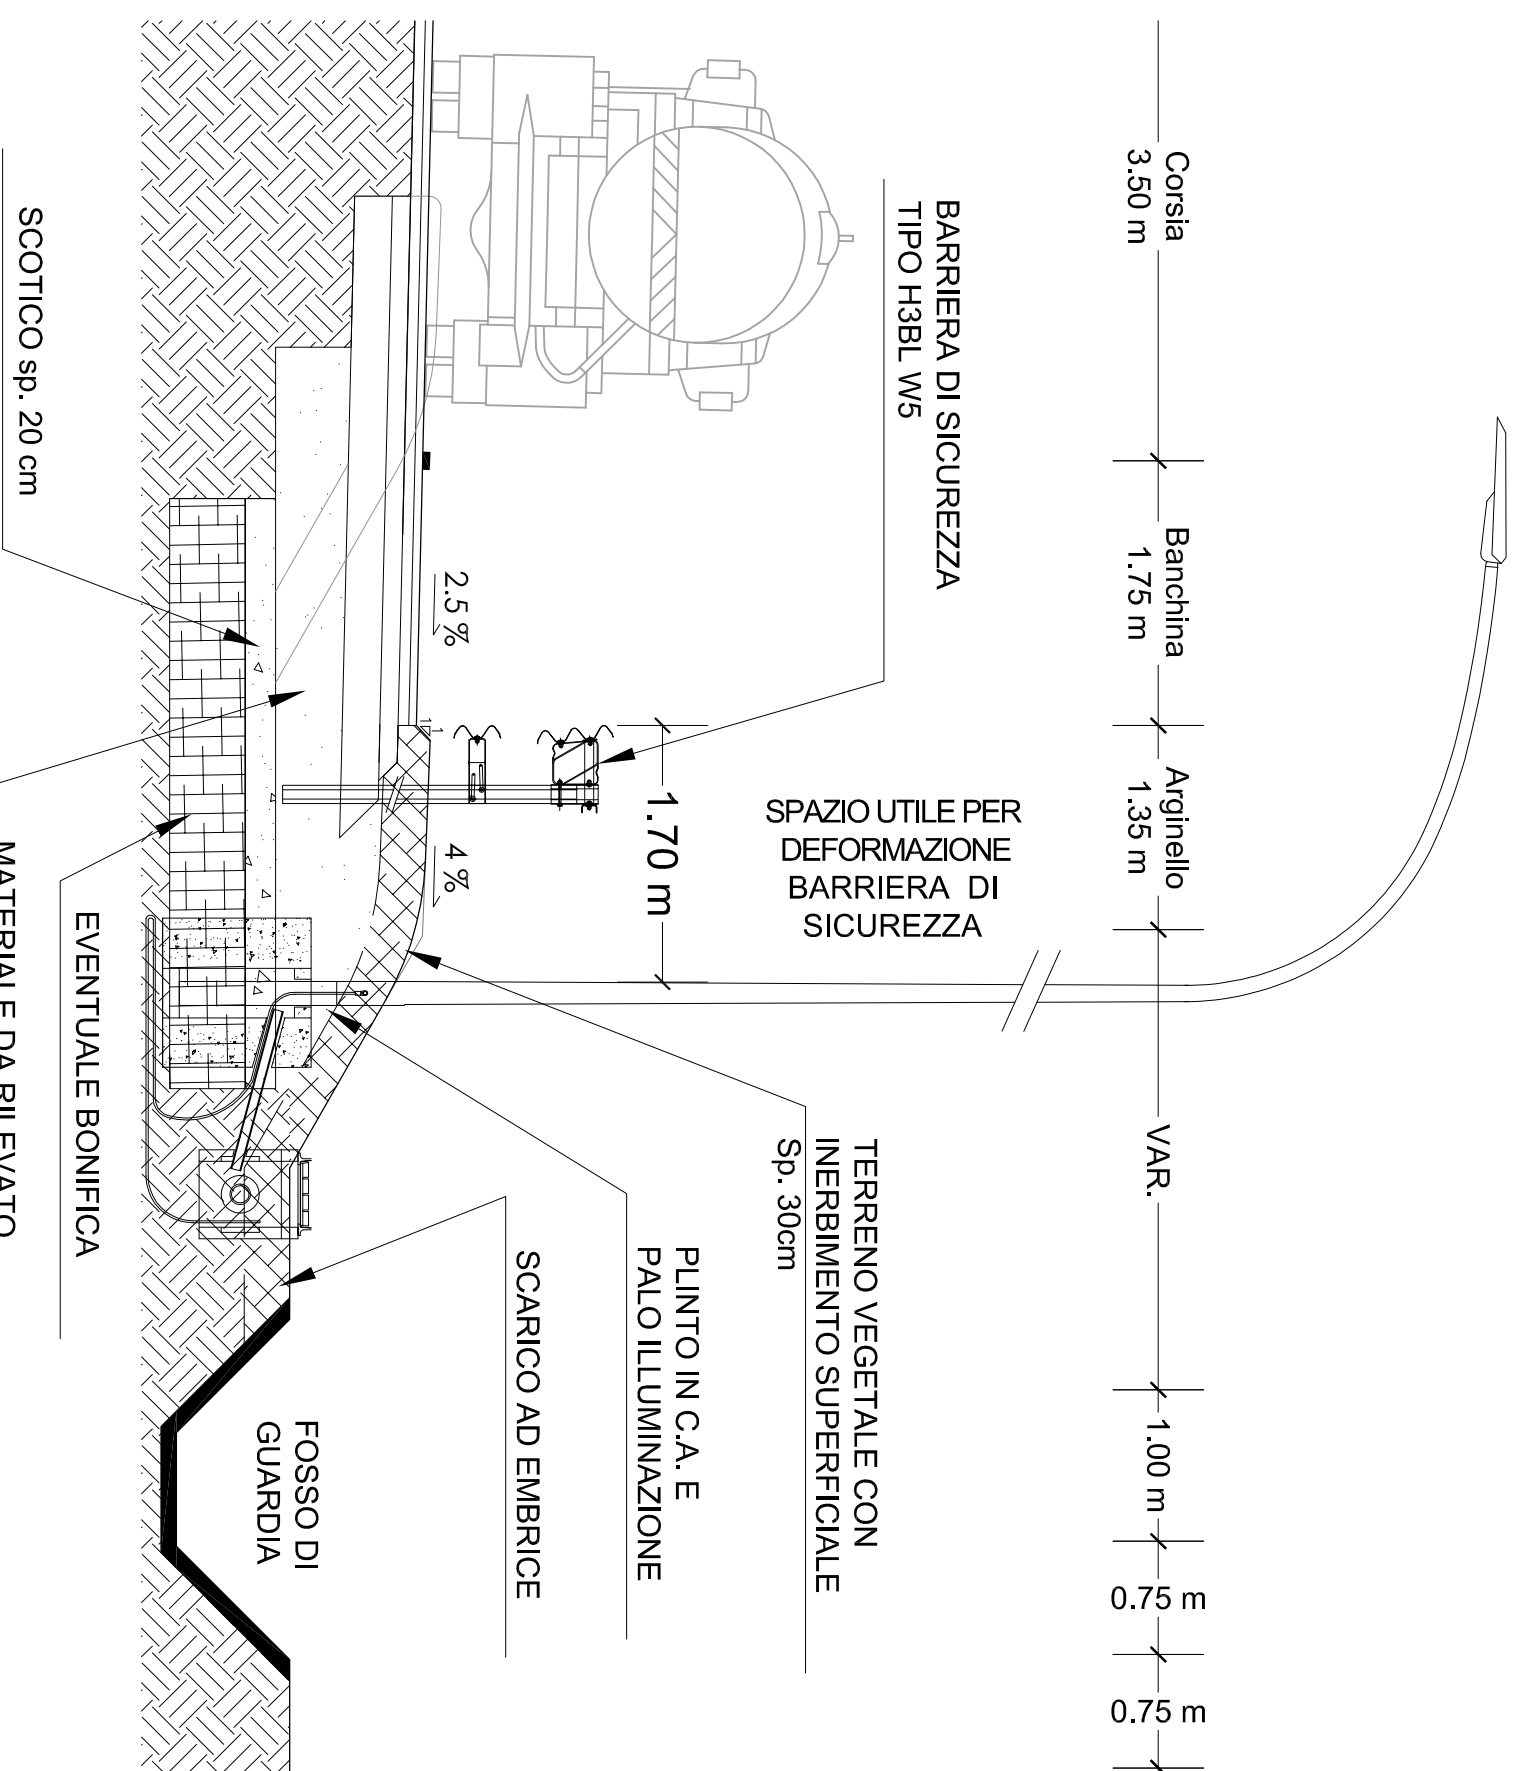


SEZIONE TIPO IN CORRISPONDENZA DEL CAVALLAVIA VIA VIGASIO SUD

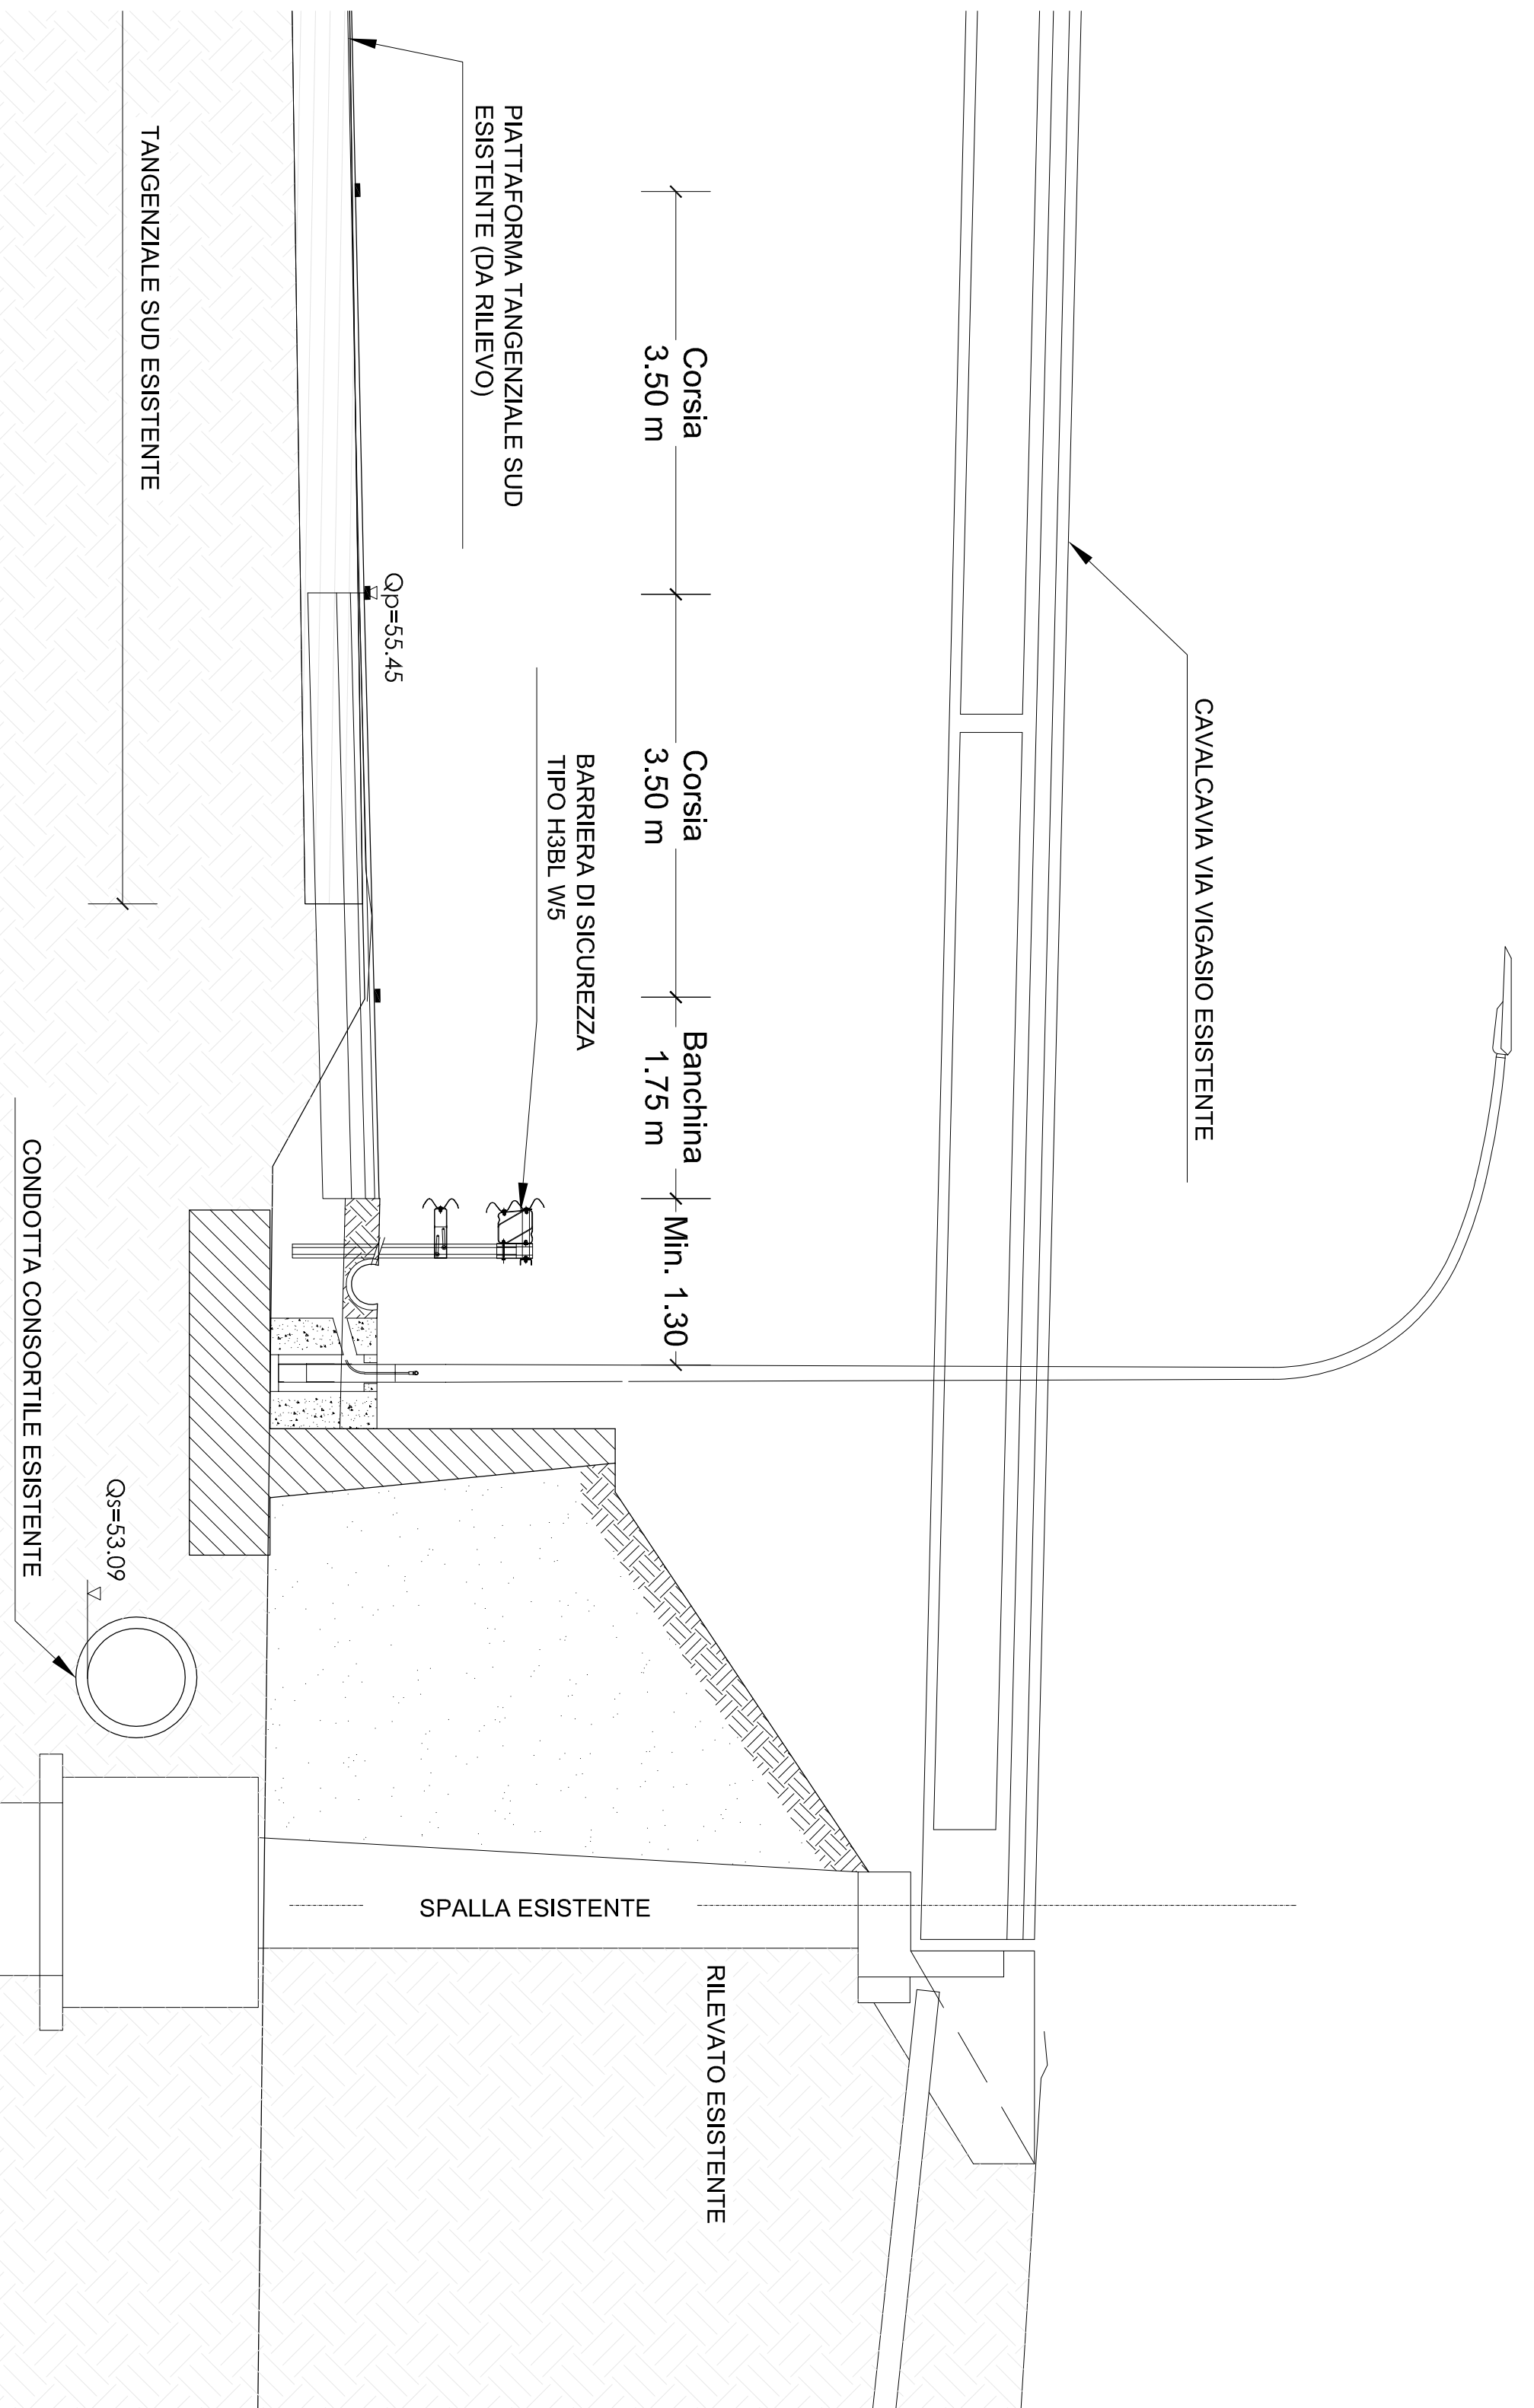

LEGENDA

- POZZETTO DI TRANSITO IN CALCESTRUZZO DIM. INTERNE 500x500x500 mm
- COMPLETO DI CHIUSINO CARREBBILE IN GHISA
- SOSTEGNO CONICO H=1.1x10.00m CON SBRACCIO L=1.5m CON CORPO ILLUMINANTE PHILIPS SPEEDSTAR DA 104 LED A 535mA LED E BASAMENTO IN C.S. DIM. 1000x1000x1000mm CON POZZETTO ESTERNO DIM. 400x400x500 E DI CHIUSINO CARREBBILE IN GHISA
- SOSTEGNO CONICO H=1.1x10.00m CON SBRACCIO L=1.5m CON CORPO ILLUMINANTE PHILIPS SPEEDSTAR DA 104 LED A 535mA LED E BASAMENTO IN C.S. DIM. 1000x1000x1000mm CON POZZETTO ESTERNO DIM. 400x400x500 E DI CHIUSINO CARREBBILE IN GHISA
- NUOVO CANOTTO PER I.P. CON N2 TUBI Ø110mm
- NUOVO CANALE IN ACCIAIO CHIUSO CON COPRICHIO 100x75mm, STAFFATO AL MANIPOLATO DEL PONTE E LINEE IN CAVO MONOFASE 2x(1x19)+1G16 FGTR
- SALITA IN ACCIAIO ZINCATO DN 75mm

COMUNE DI VERONA

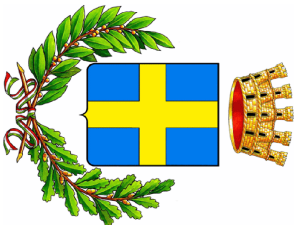

SYNICOLO DI VIA VIGASIO SULLA TANGENZIALE SUD DI VERONA
PROGETTO DEFINITIVO

PROGETTISTA: VIDEALTA'	COORDINATORE: IM-PP.05	SCALA: 1:500

