




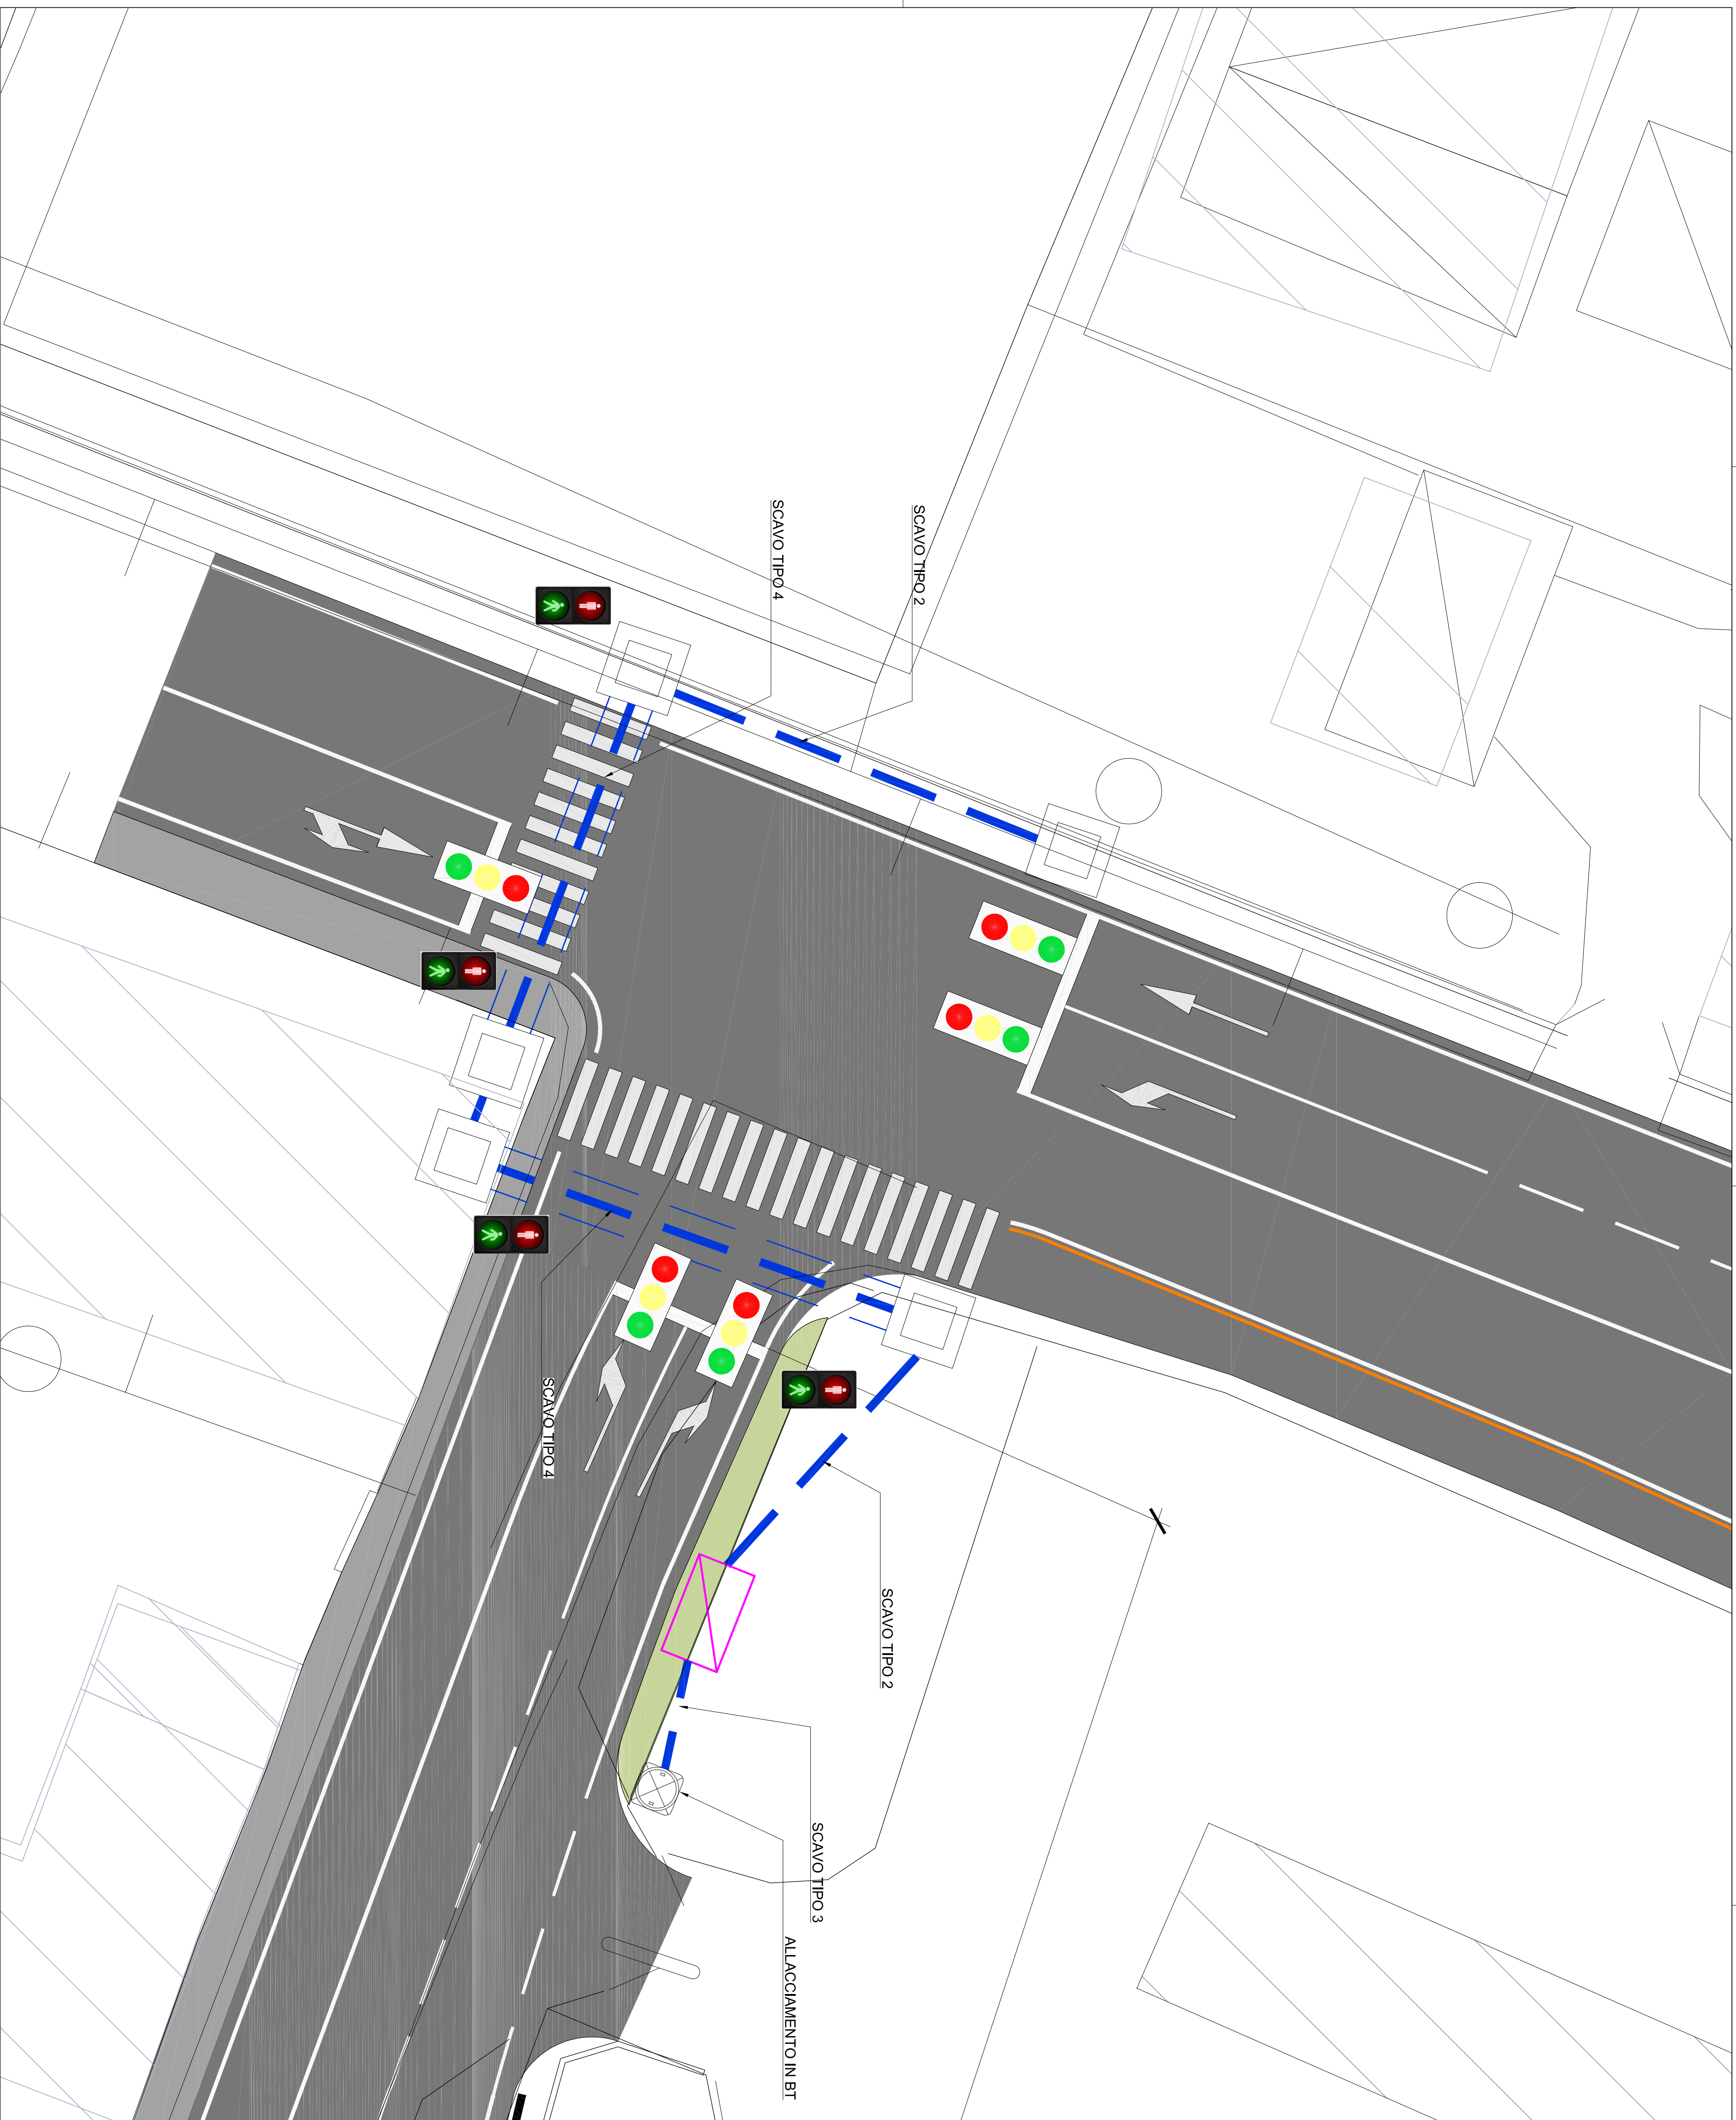

SCHEMA TIPICO IMPIANTO SEMAFORICO

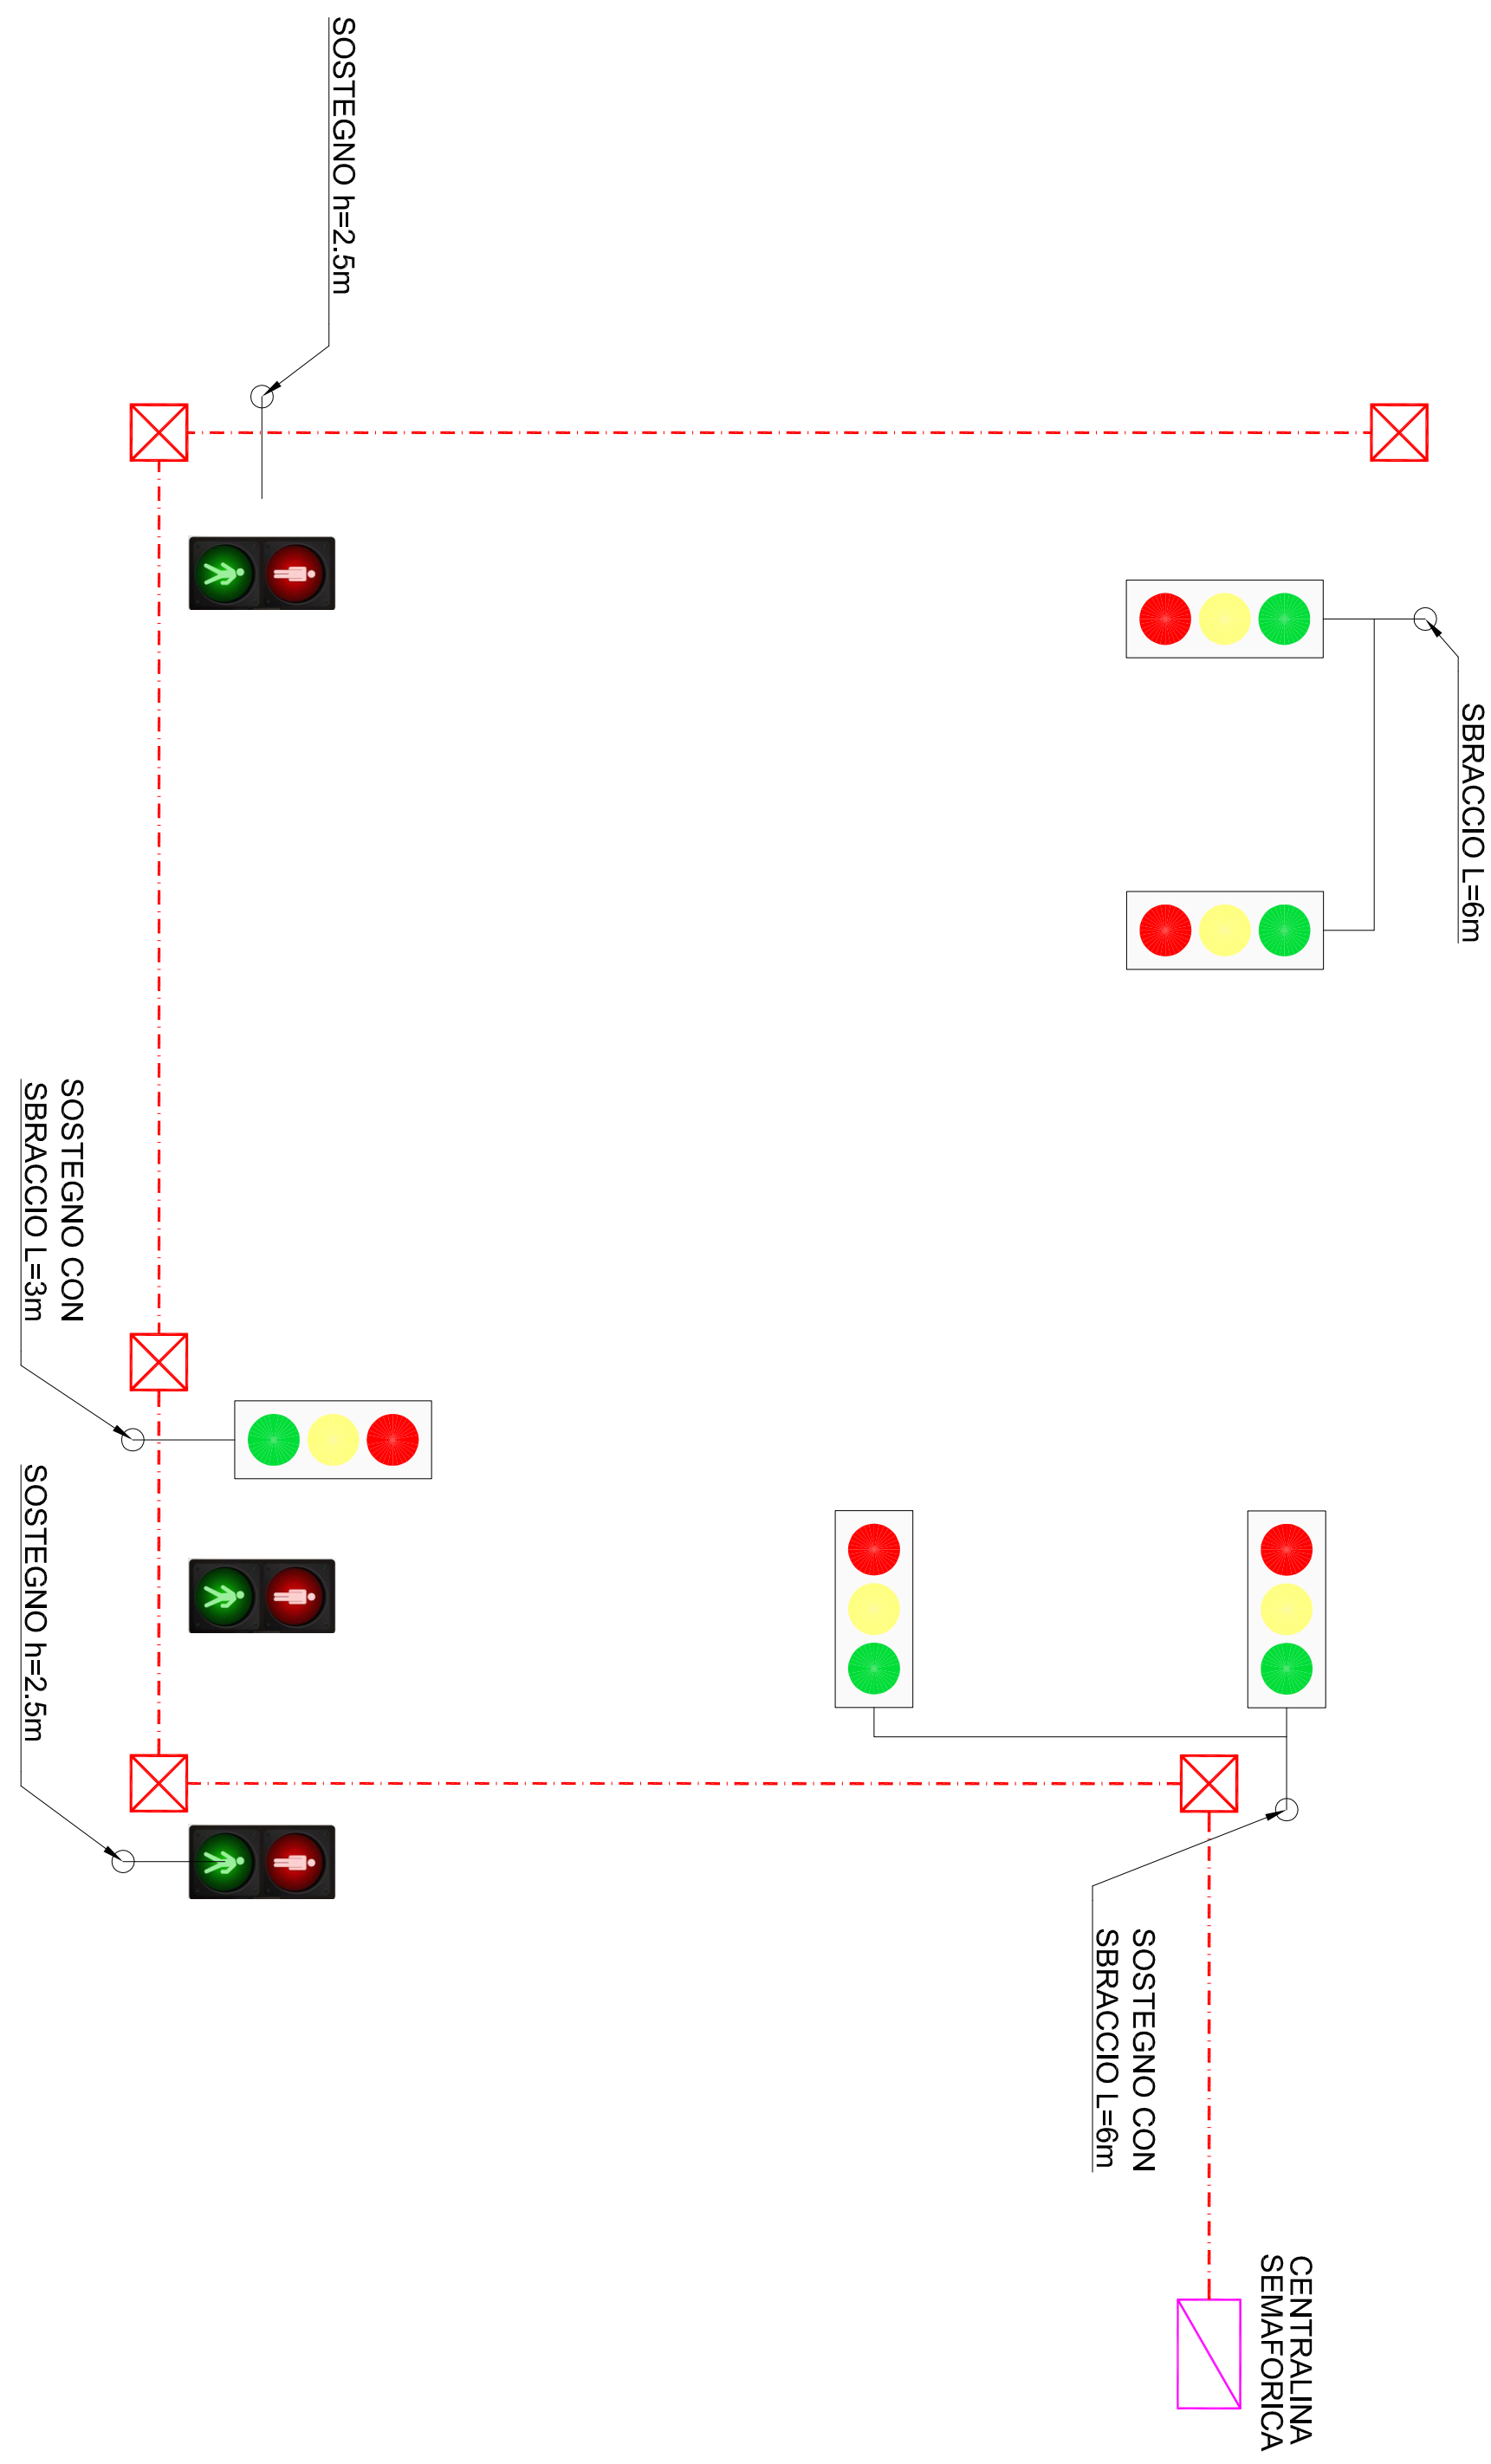

PARTICOLARE PALO SEMAFORICO

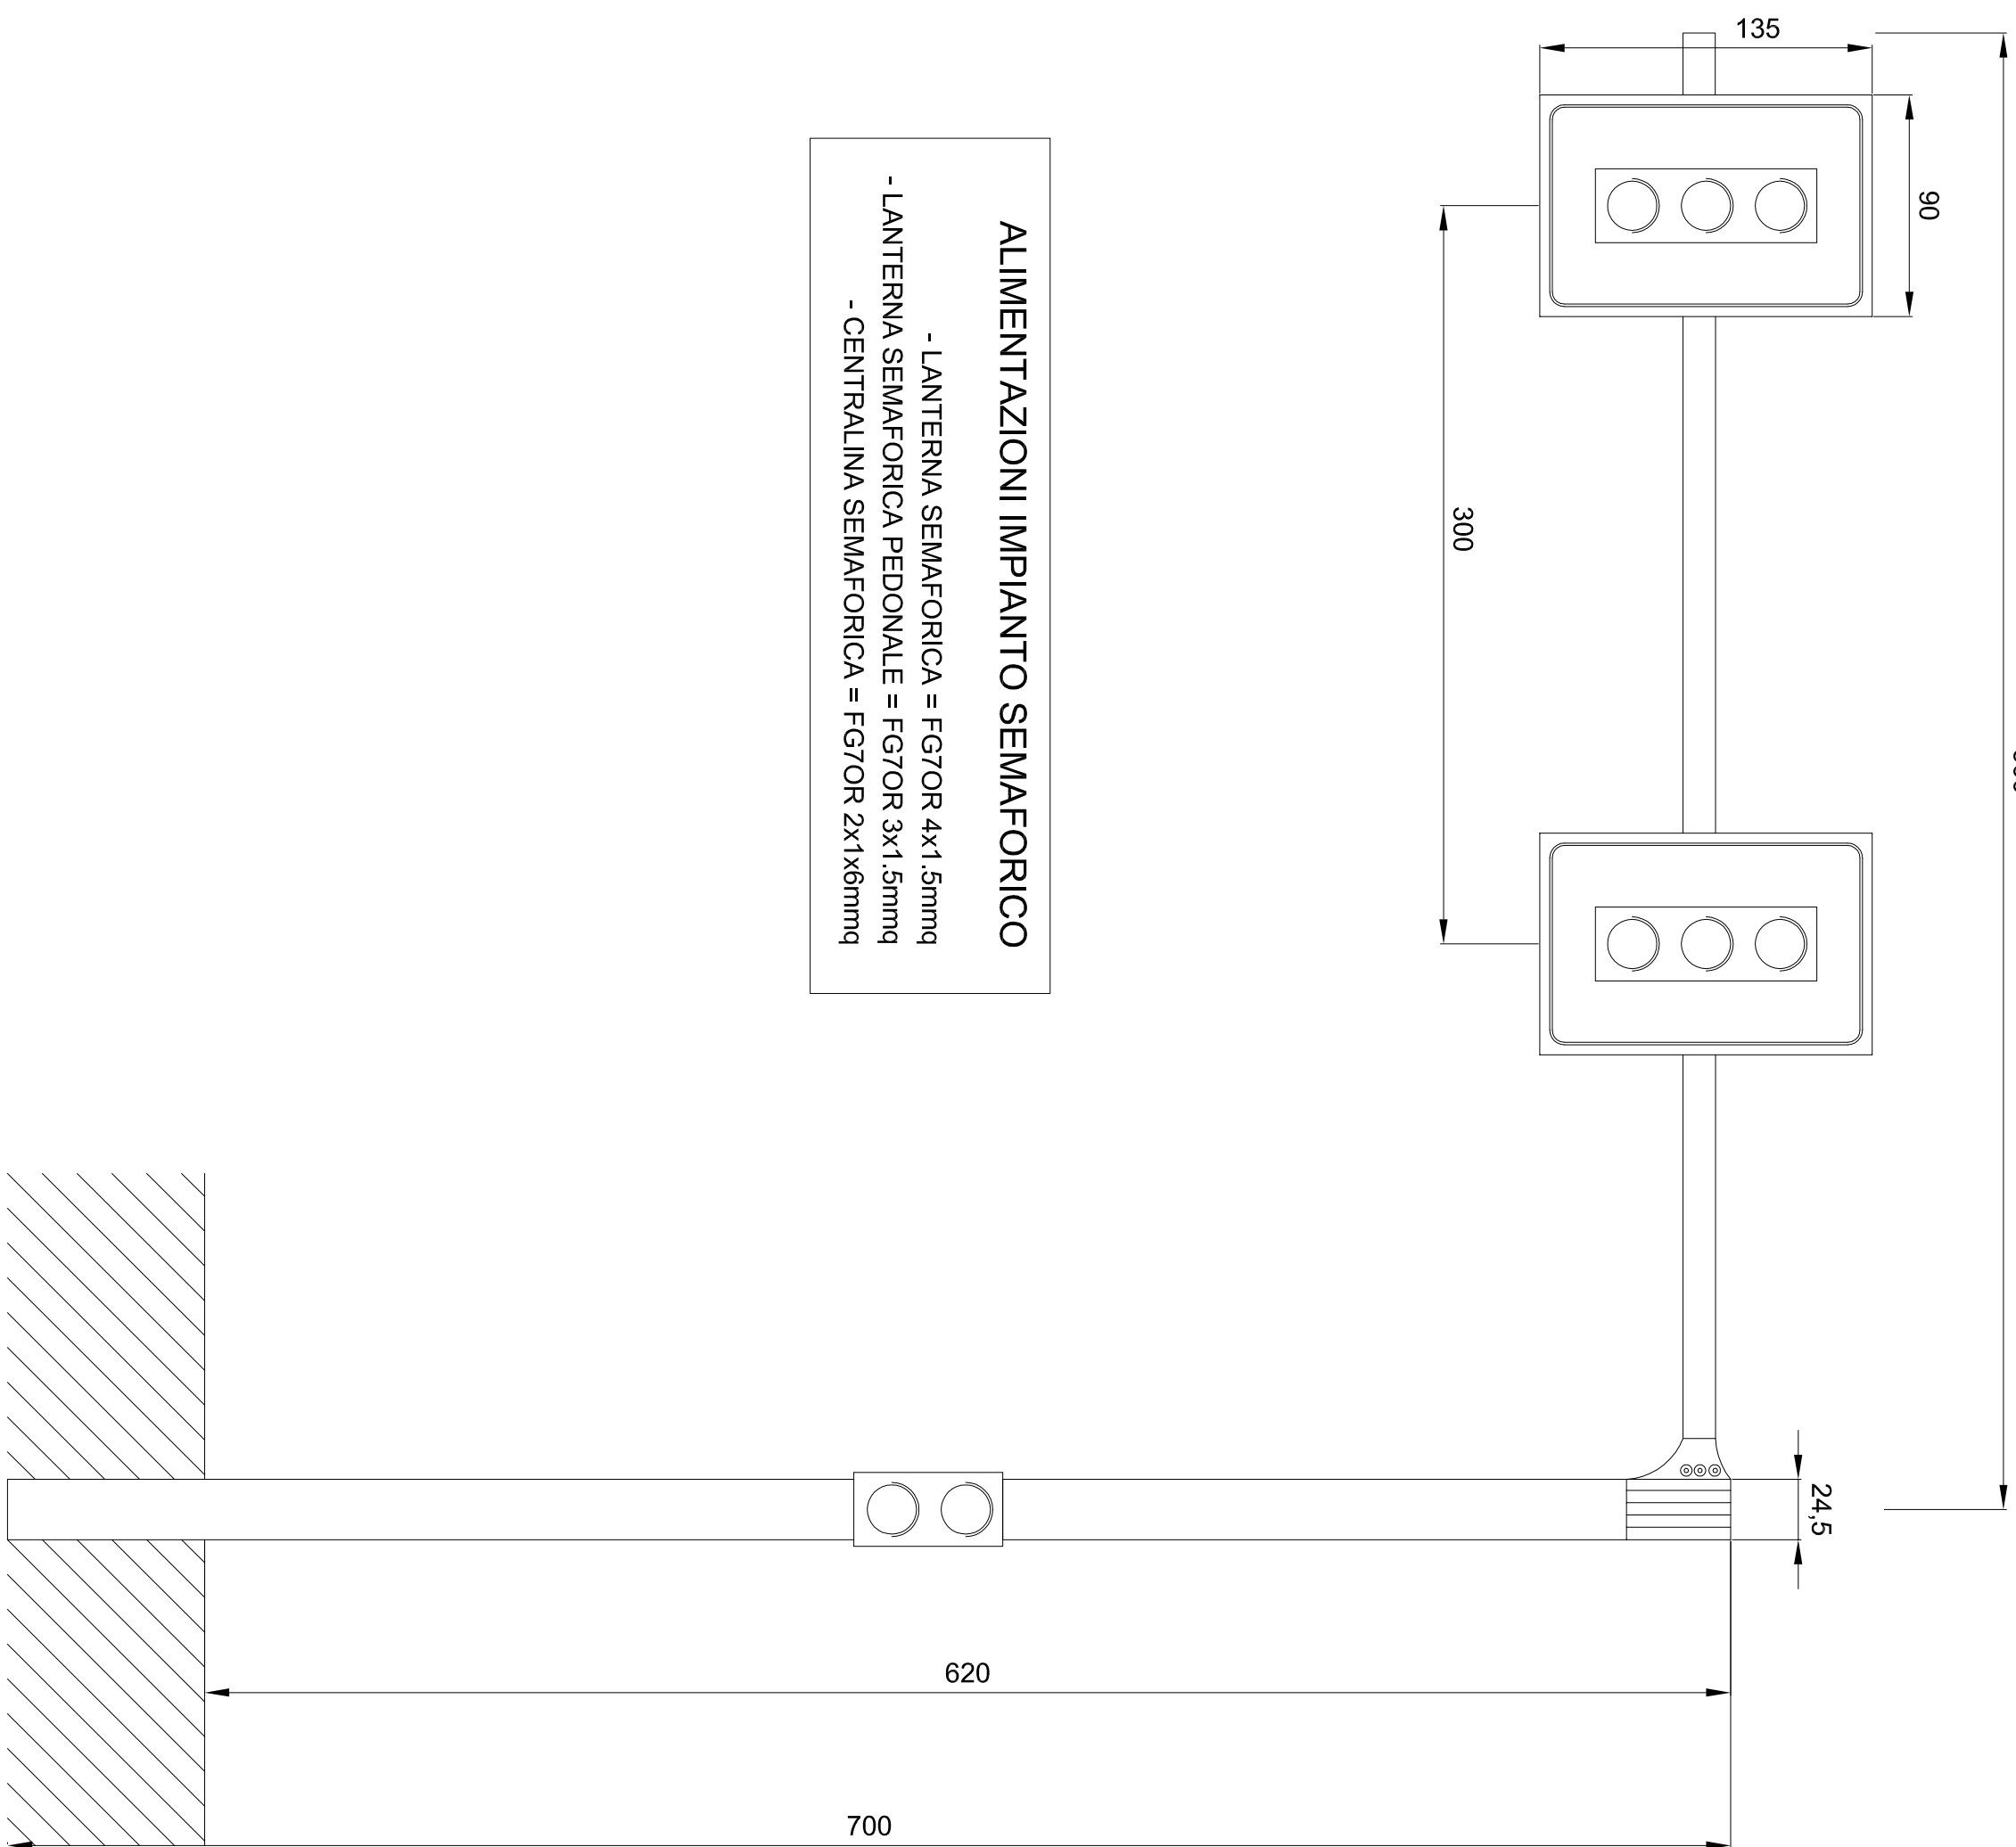


ALIMENTAZIONI IMPIANTO SEMAFORICO

- LANTERNA SEMAFORICA = FGTOR 4x1 50mm


- LANTERNA SEMAFORICA PEDONALE = FGTOR 3x1 50mm

- CENTRALINA SEMAFORICA = FGTOR 2x1 100mm


PARTICOLARE ARMADIO
CENTRALINA SEMAFORICA:

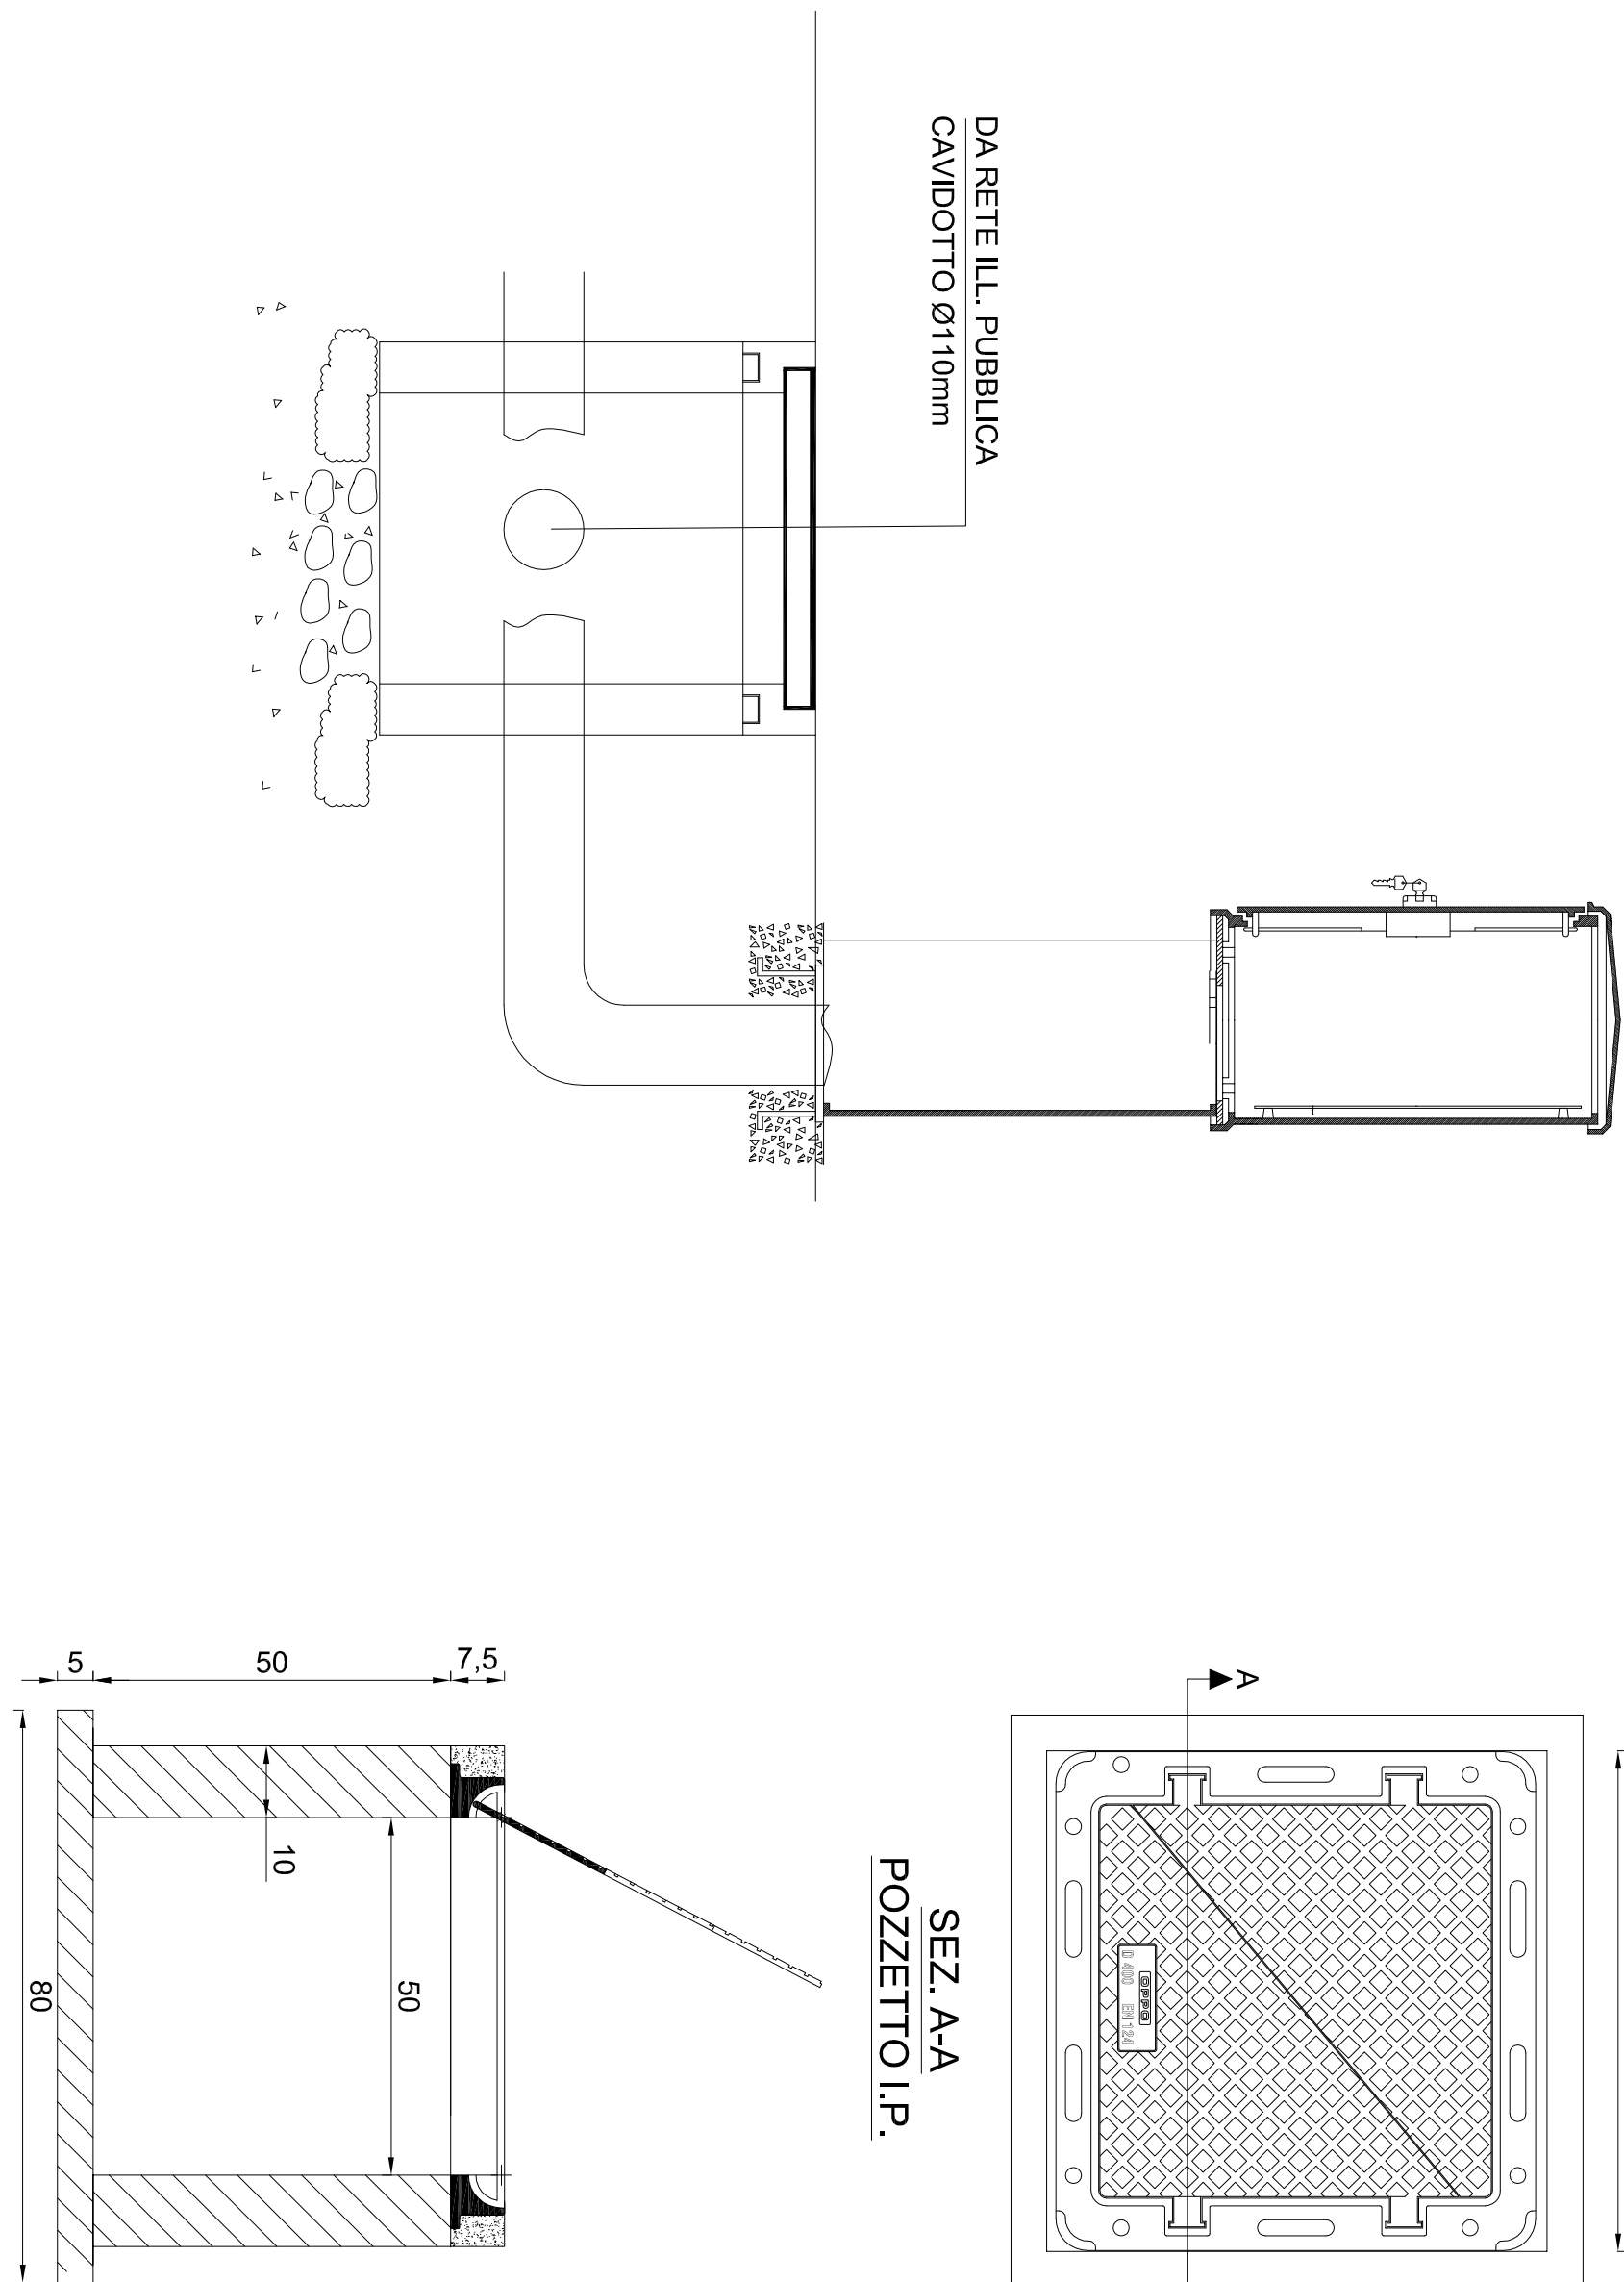


PIANTA POZZETTO I.P.

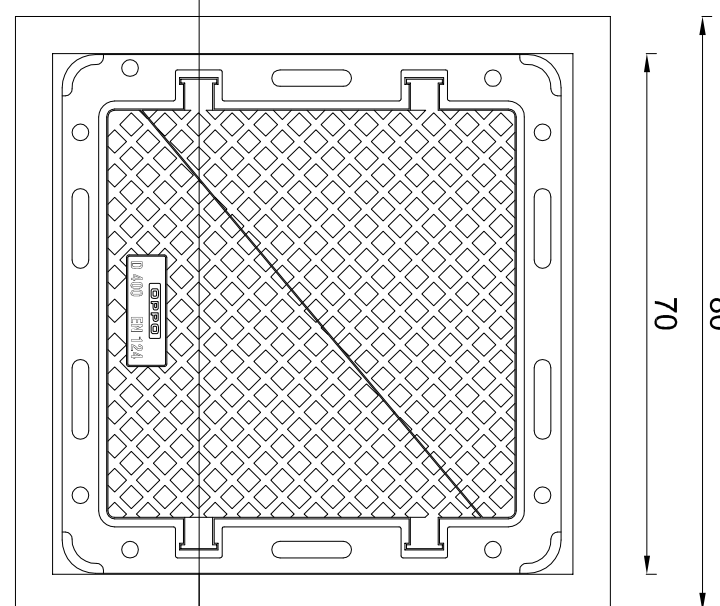


PIANTA POZZETTO B.T.

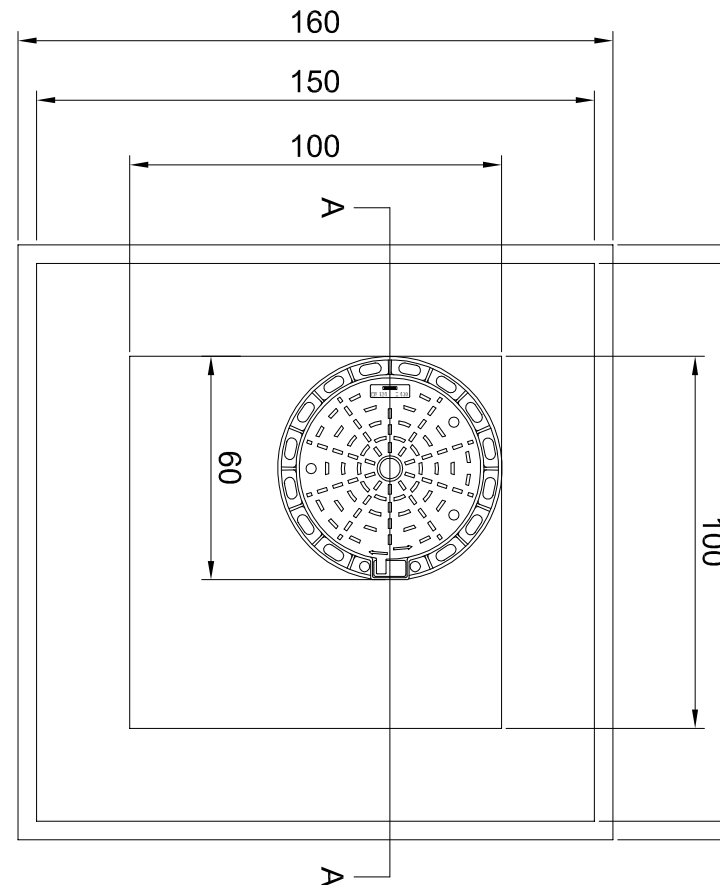

PARTICOLARE SEZIONE DI SCAVO
IN BANCHINA (I.P.)
TIPO 2

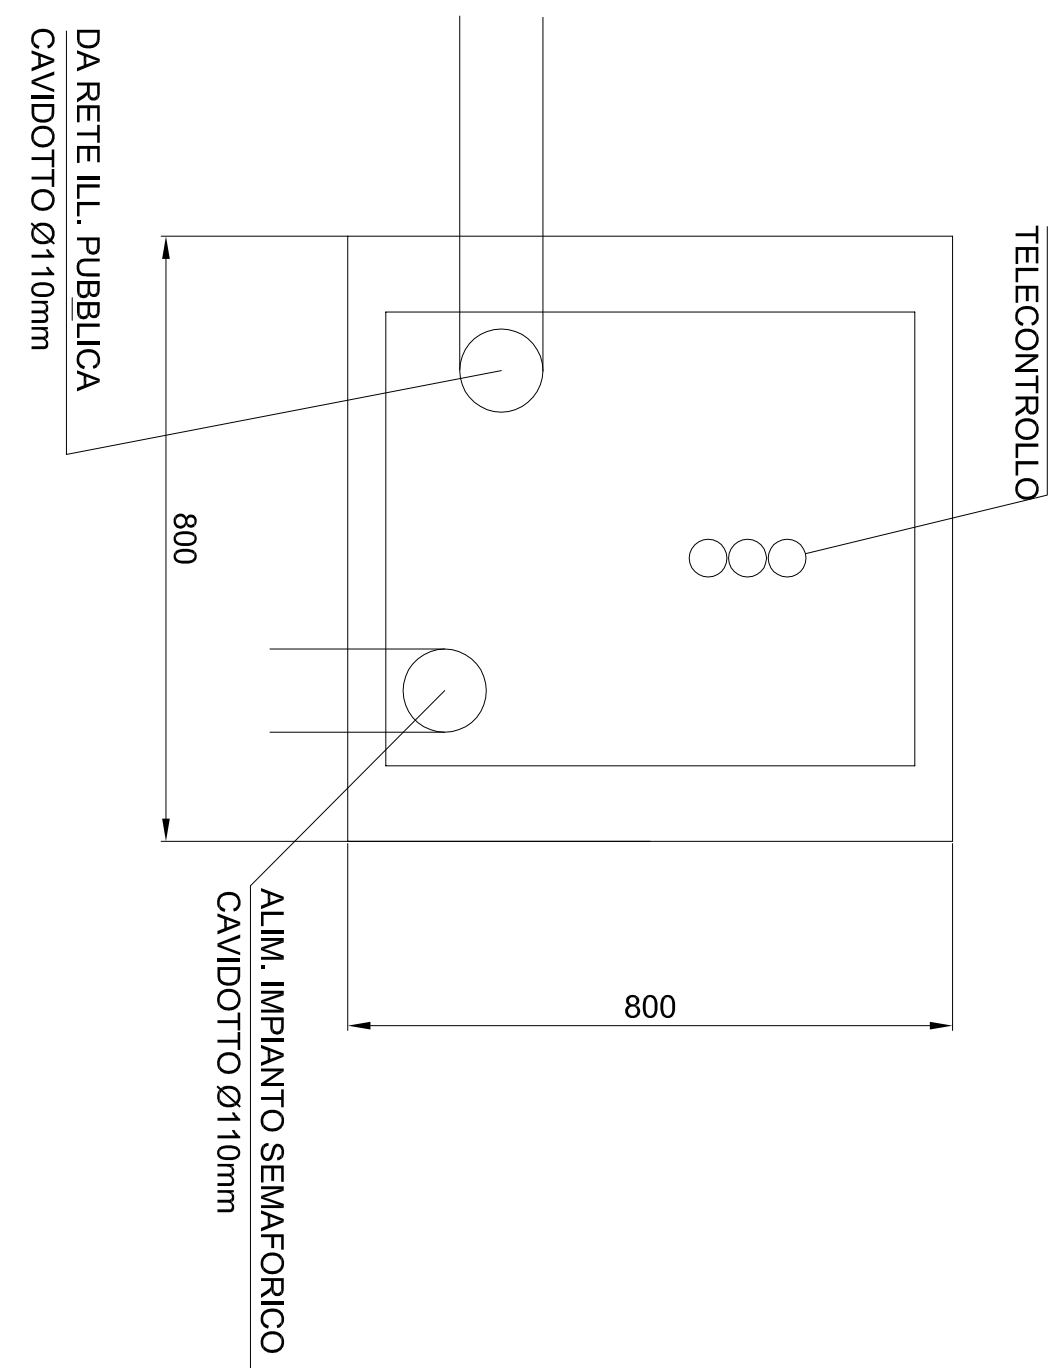

PARTICOLARE SEZIONE DI SCAVO
IN TRATTO ASFALTATO (I.P.)
TIPO 4

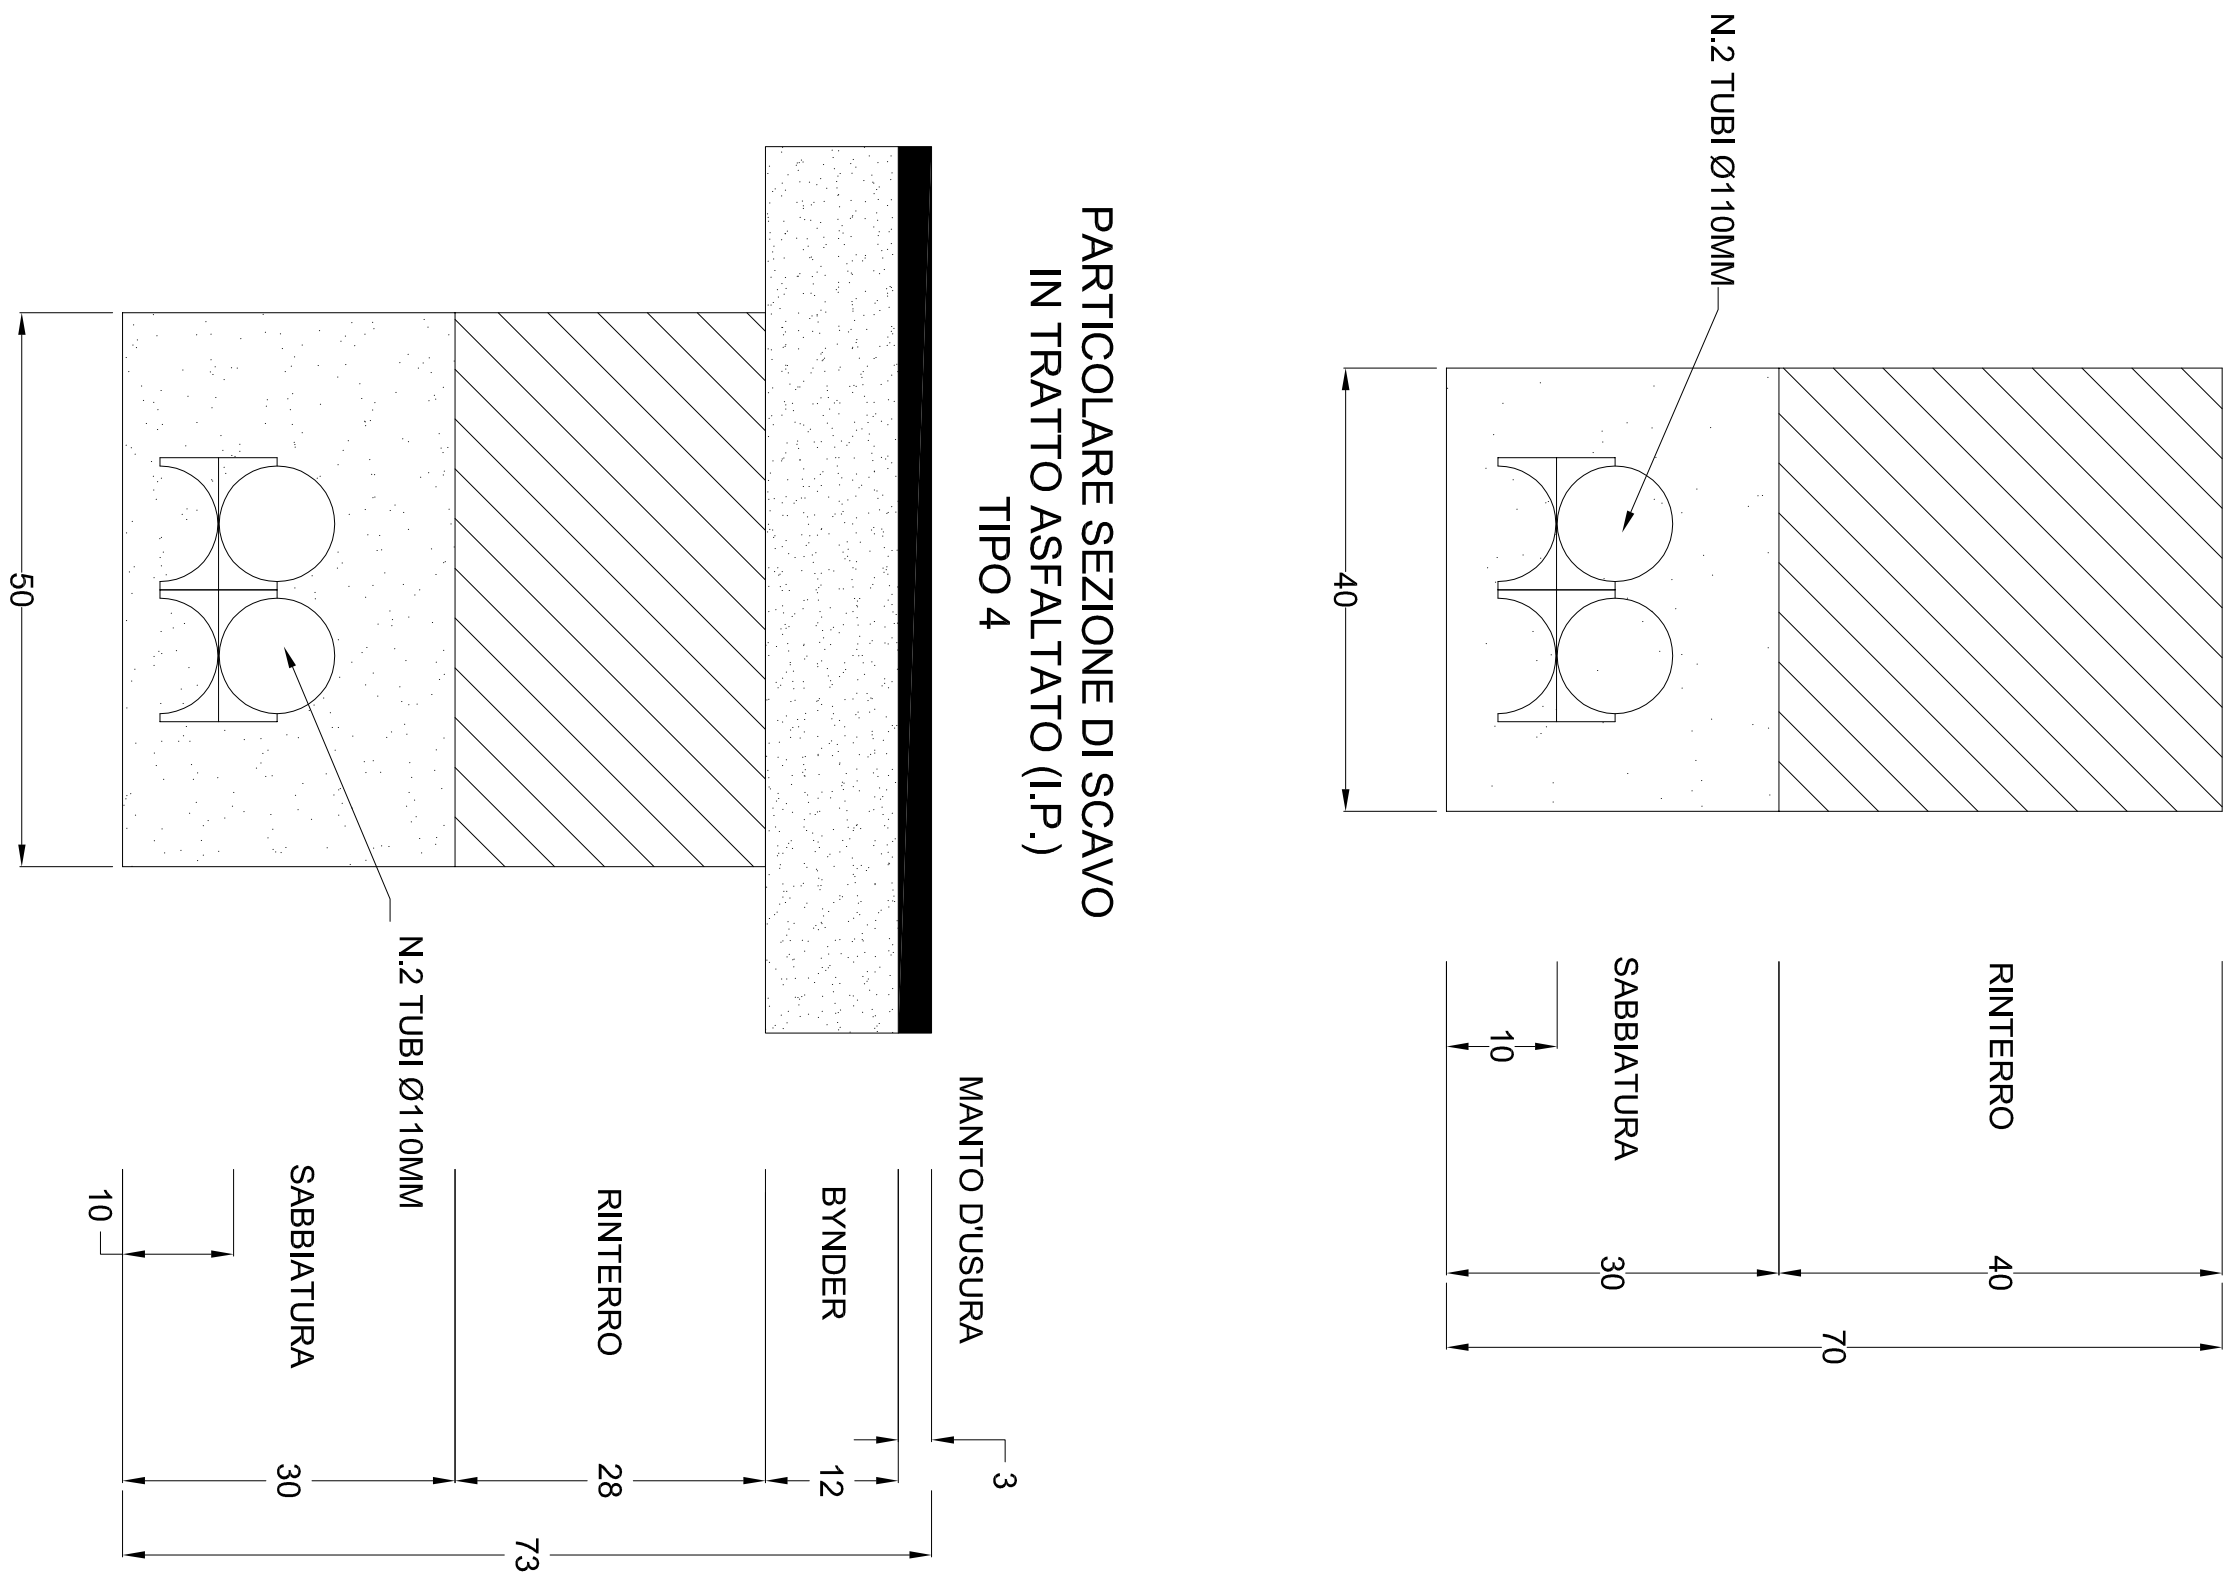

LEGENDA

- NUOVO CANDOTTO PER I.P. (vedere sezioni di scavo)
- NUOVO CANDOTTO PER I.P. ATTRAVERSO SOSTEGNO STRADALE (vedere sezioni di scavo)
- POZZETTO DI TRANSITO IN CALCESTRUZZO DIM. INTERNE 500x500x500 mm
- COMPLETO DI CHIUSINO CARABILE IN GHISA
- POZZETTO DI BASSA TENSIONE IN C.S. 100x100x100 con SCAVO CARABILE
- ETERO BASSO E CHIUSINO IN GHISA 500x500x500
- PREDISPOSIZIONE CENTRALINA DI CONTROLLO IMPIANTO SEMAFORICO
- LANTERNA SEMAFORICA CON TRE LAMPAD A LED CON LENTE ROSSA Ø300mm
- E LENTE GIALLE E VERDE Ø200mm
- LANTERNA SEMAFORICA PEDONALE CON N.2 LAMPAD A LED CON LENTE ROSSA E VERDE Ø200mm



COMUNE DI VERONA

OGGETTO: **PIANIMETRIA DI PROGETTO - SINCULO VIGASIO SUD**

IM-PP.08

via Mezzacampagna

PROGETTO DEFINITIVO

PROGETTO DEFINITIVO

