



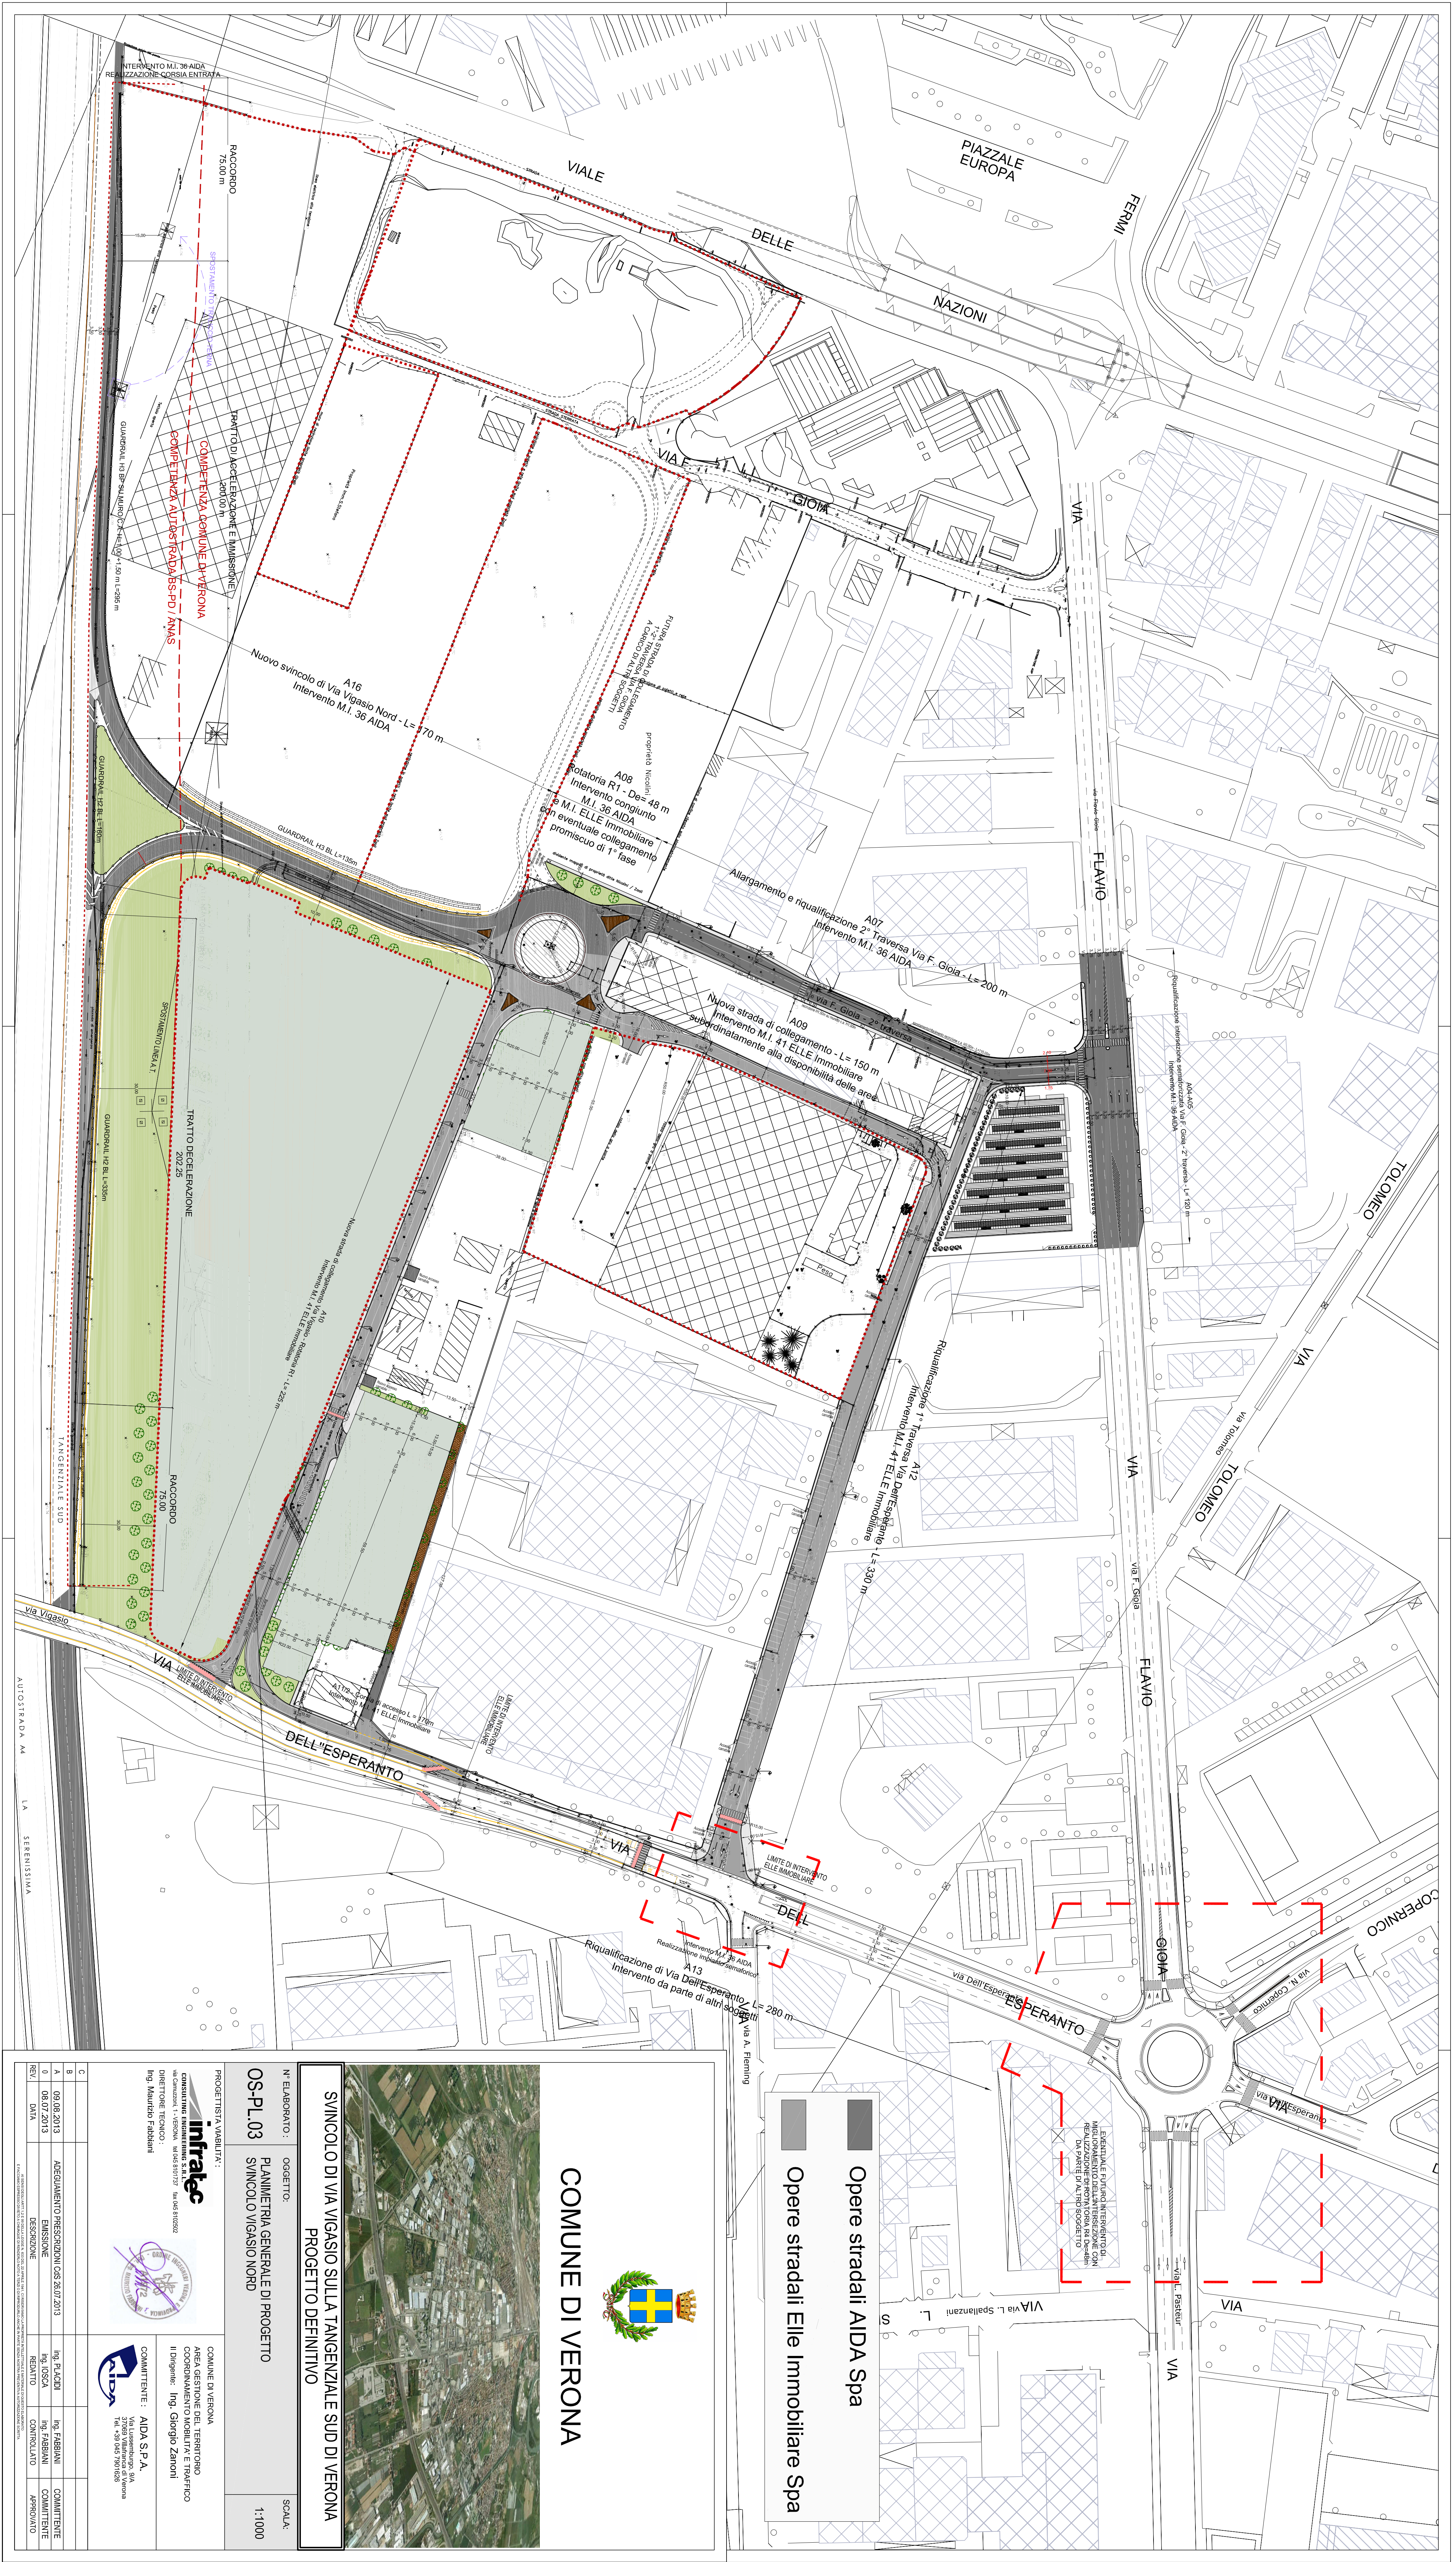

COMUNE DI VERONA

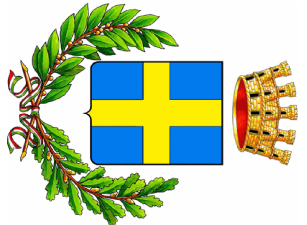

SVINCOLO DI VIA VIGASIO SULLA TANGENZIALE SUD DI VERONA
PROGETTO DEFINITIVO

N° ELABORATO: OS-PL.03
P.L.03
SINCOLO VIGASIO NORD

OGGETTO

SCALA

1:1000

PROGETTISTA: infrafac

COMUNE DI VERONA

AREA GESTIONE DEL TERRITORIO

COORDINATORE TECNICO: Ing. Giorgio Zanoni

DIRETTORE TECNICO: Ing. Maurizio Fabbiani

COMITENTE: AIDA S.P.A.


VERONA

VERONA

