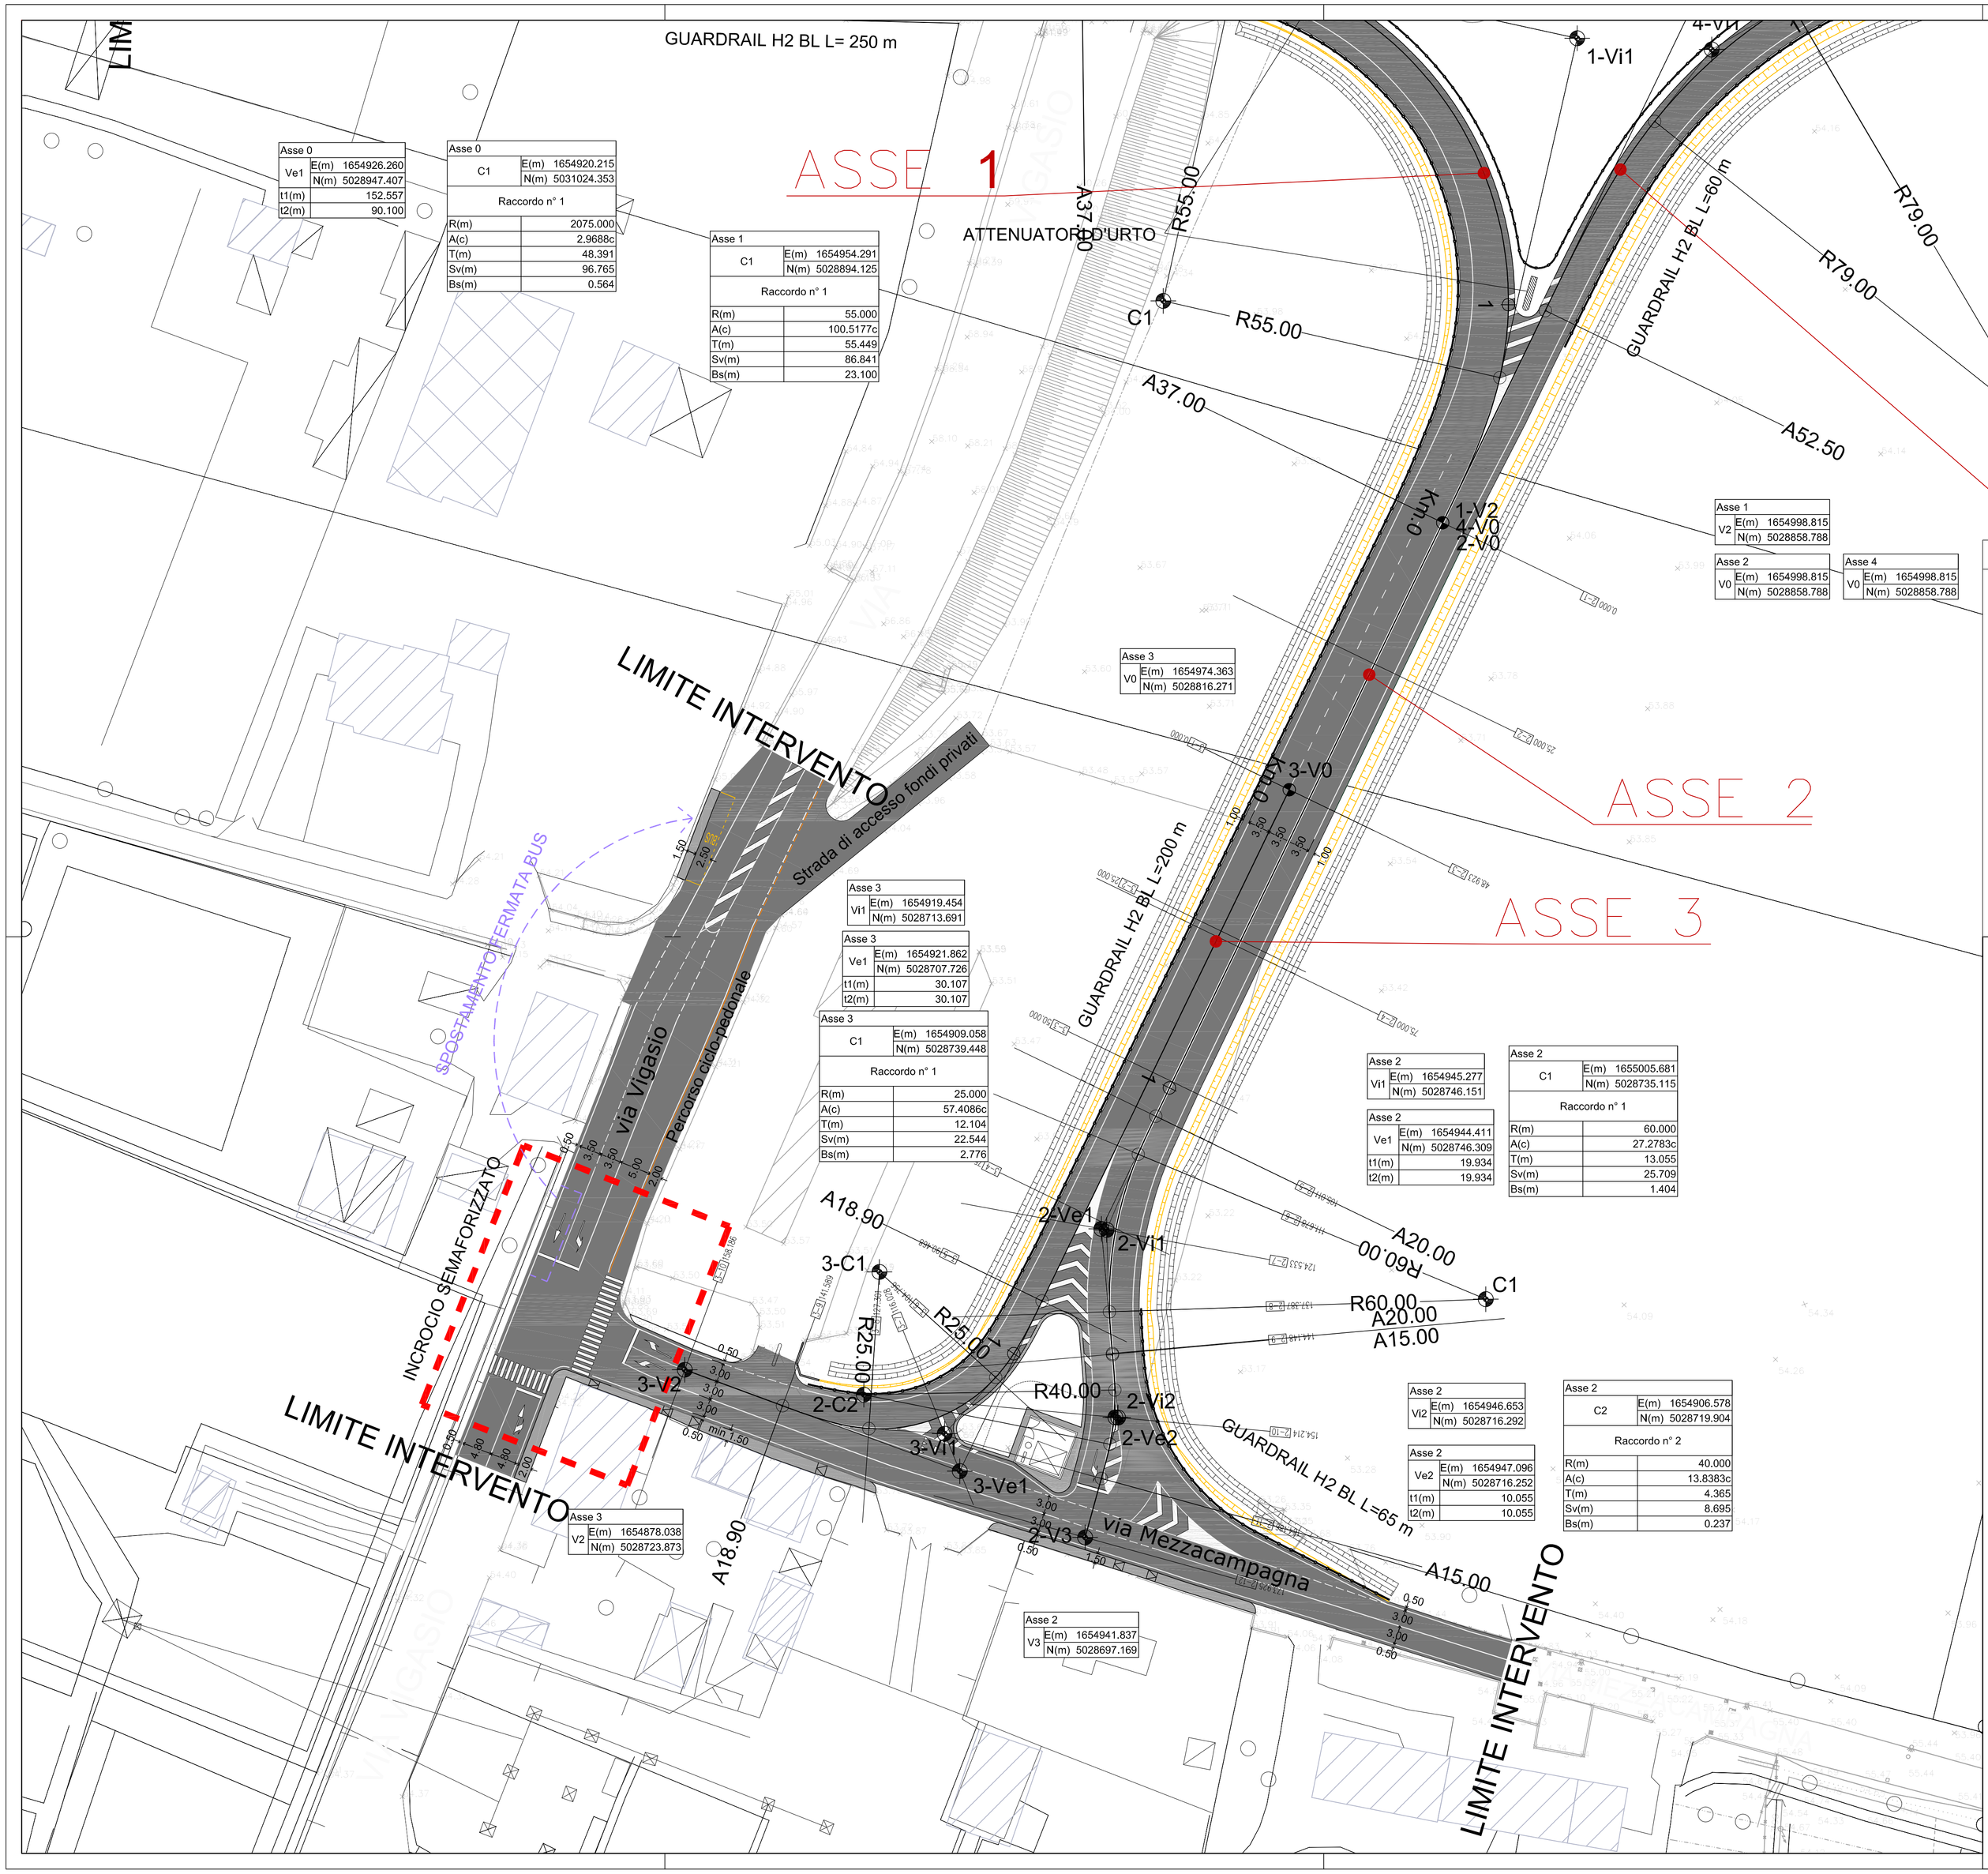

Asse 0	
Ve1	E(m) 1654926.260
	N(m) 5028947.407
t1(m)	152.557
t2(m)	90.100

Asse 0	
C1	E(m) 1654920.215
	N(m) 5031024.353
Raccordo n° 1	
R(m)	2075.000
A(c)	2.9688c
T(m)	48.391
Sv(m)	96.765
Bs(m)	0.564

Asse 1	
C1	E(m) 1654954.291
	N(m) 5028894.125
Raccordo n° 1	
R(m)	55.000
A(c)	100.5177c
T(m)	55.449
Sv(m)	86.841
Bs(m)	23.100

Asse 4	
C1	E(m) 1655094.439
	N(m) 5028873.583
Raccordo n° 1	
R(m)	79.000
A(c)	23.3012c
T(m)	14.621
Sv(m)	28.915
Bs(m)	1.342

Asse 4	
V2	E(m) 1655124.087
	N(m) 5028957.801

Asse 4	
Vi1	E(m) 1655041.677
	N(m) 5028934.171

Asse 4	
Ve1	E(m) 1655043.765
	N(m) 5028951.720
t1(m)	65.693
t2(m)	80.552

Asse 1	
V2	E(m) 1654998.815
	N(m) 5028858.788

Asse 2	
V0	E(m) 1654998.815
	N(m) 5028858.788

Asse 4	
V0	E(m) 1654998.815
	N(m) 5028858.788

Asse 3	
V0	E(m) 1654974.363
	N(m) 5028816.271

Asse 3	
Vi1	E(m) 1654919.454
	N(m) 5028713.691

Asse 3	
Ve1	E(m) 1654921.862
	N(m) 5028707.726
t1(m)	30.107
t2(m)	30.107

Asse 3	
C1	E(m) 1654909.058
	N(m) 5028739.448
Raccordo n° 1	
R(m)	25.000
A(c)	57.4086c
T(m)	12.104
Sv(m)	22.544
Bs(m)	2.776

Asse 2	
Vi1	E(m) 1654945.277
	N(m) 5028746.151

Asse 2	
Ve1	E(m) 1654944.411
	N(m) 5028746.309
t1(m)	19.934
t2(m)	19.934

Asse 2	
C1	E(m) 1655005.681
	N(m) 5028735.115
Raccordo n° 1	
R(m)	60.000
A(c)	27.2783c
T(m)	13.055
Sv(m)	25.709
Bs(m)	1.404

Asse 2	
Vi2	E(m) 1654946.653
	N(m) 5028716.292

Asse 2	
Ve2	E(m) 1654947.096
	N(m) 5028716.252
t1(m)	10.055
t2(m)	10.055

Asse 2	
C2	E(m) 1654906.578
	N(m) 5028719.904
Raccordo n° 2	
R(m)	40.000
A(c)	13.8383c
T(m)	4.365
Sv(m)	8.695
Bs(m)	0.237

Asse 3	
V2	E(m) 1654878.038
	N(m) 5028723.873

Asse 2	
V3	E(m) 1654941.837
	N(m) 5028697.169

QUADRO DI UNIONE SVINCOLO VIGASIO SUD

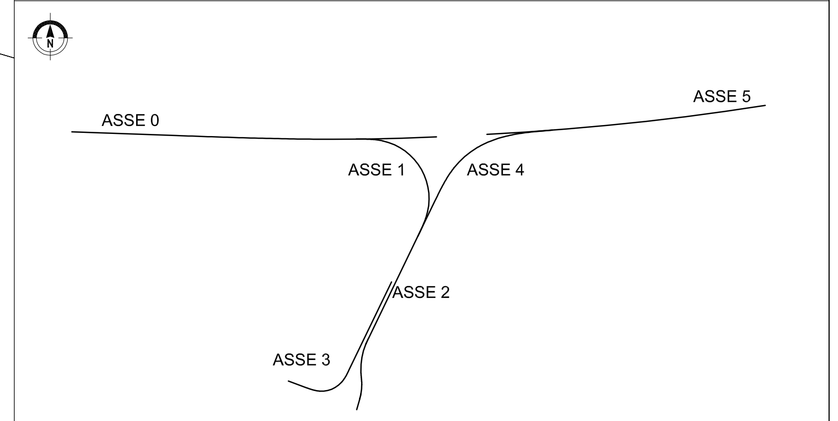

COMUNE DI VERONA

SVINCOLO DI VIA VIGASIO SULLA TANGENZIALE SUD DI VERONA
PROGETTO DEFINITIVO

N° ELABORATO : OS-PL.08

OGGETTO:
PLANIMETRIA GENERALE DI PROGETTO
SVINCOLO VIGASIO SUD
INTERSEZIONI VIA VIGASIO - VIA MEZZACAMPAGNA

SCALA: 1:500

PROGETTISTA VIABILITA' :
infratec CONSULTING ENGINEERING S.R.L.
via Camuzzoni, 1 - VERONA tel 045 8101737 fax 045 8102502
DIRETTORE TECNICO :
Ing. Maurizio Fabbiani

COMUNE DI VERONA
AREA GESTIONE DEL TERRITORIO
COORDINAMENTO MOBILITA' E TRAFFICO
Il Dirigente: Ing. Giorgio Zanoni

COMMITTENTE : AIDA S.P.A.
Via Lussemburgo, 9/A
37069 Villafranca di Verona
Tel. +39 045 7901626

REV.	DATA	DESCRIZIONE	REDATTO	CONTROLLATO	APPROVATO
C					
B					
A	09.08.2013	ADEGUAMENTO PRESCRIZIONI CdS 26.07.2013	ing. PLACIDI	ing. FABBIANI	COMMITTENTE
0	08.07.2013	EMISSIONE	ing. IOSCA	ing. FABBIANI	COMMITTENTE

AI SENSI DEGLI ARTT. 1,2,E 99 DELLA LEGGE N. 633 DEL 22 APRILE 1941, CI RISERVIAMO LA PROPRIETA INTELLETTUALE E MATERIALE DI QUESTO ELABORATO E FACCIAMO ESPRESSO DIVIETO A CHIUNQUE DI RENDERLO NOTO A TERZI O DI RIPRODURLO ANCHE IN PARTE SENZA NOSTRA PRECEDENTE AUTORIZZAZIONE SCRITTA