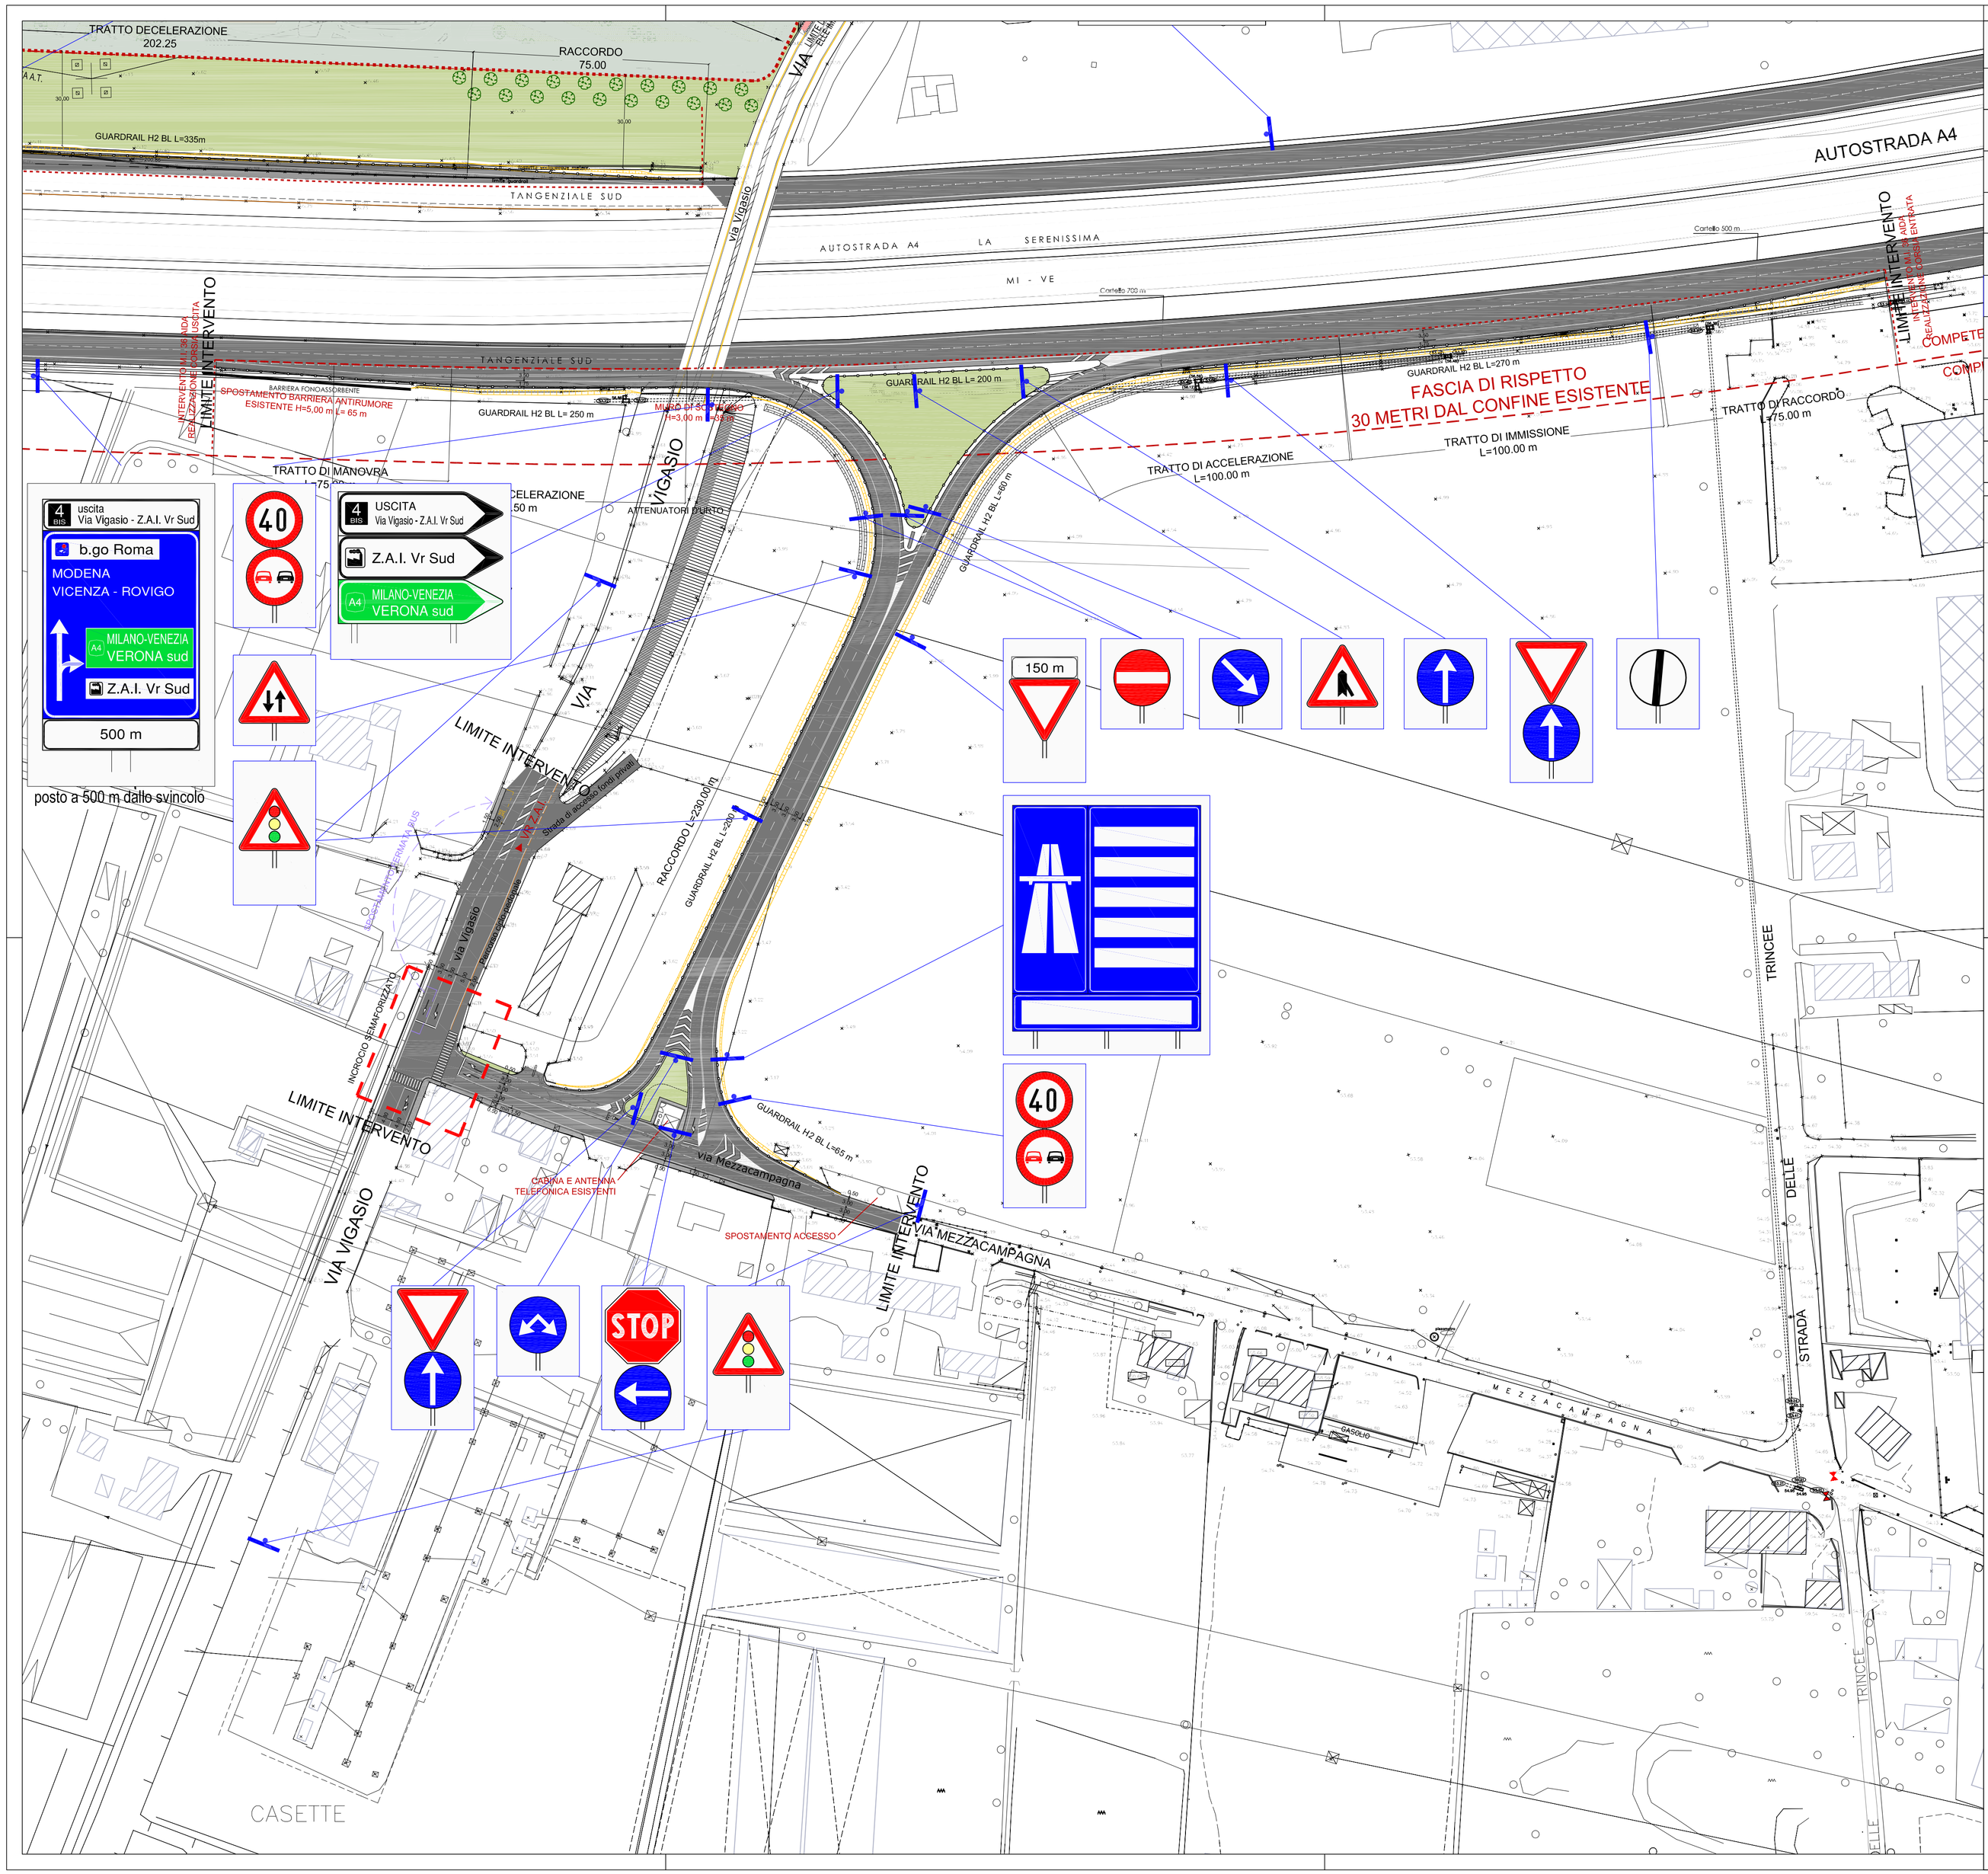

LEGENDA SEGNALETICA VERTICALE

	Pannello integr. di segnali triangolari Tabella II 10 dim. 105x35 cm - cl. 2	1		Direzione obbligatoria diritto Figura II 80/a Art. 122 diam. 60/90 cm - cl. 2	3
	Doppio senso di circolazione Figura II 26 Art. 96 dim. 120 cm - cl. 2	1		Direzione obbligatoria diritto Figura II 80/b Art. 122 diam. 90 cm - cl. 2	1
	Semaforo Figura II 31/a Art. 99 dim. 90/120 cm - cl. 2	4		Passaggio obbligatorio a destra Fig. II 82/b Art. 122 diam. 90 cm - cl. 2	1
	Confluenza a destra Figura II 43/d Art. 112 dim. 120 cm - cl. 2	1		Passaggi consentiti Fig. II 83 Art. 122 diam. 90 cm - cl. 2	1
	Dare precedenza Figura II 36 Art. 106 dim. 120 cm - cl. 2	2		Segnale di direzione extraurbano - 2 righe Figura II 249 Art. 128 dim. 250x70 cm - cl. 2	3
STOP	Fermarsi dare precedenza Figura II 37 Art. 107 dim. 120 cm - cl. 2	1		Preavviso di inizio strada extraurb. principale Figura II 347 Art. 135 dim. 300x360 cm - cl. 2	1
	Senso vietato Figura II 47 Art. 116 diam. 90 cm - cl. 2	2			
	Divieto di sorpasso Figura II 48 Art. 116 diam. 90 cm - cl. 2	2		Segnale di preavviso di intersezione per diramazione strada extraurbana Figura II 235 Art. 127 dim. 250x400 cm - cl. 2	1
40	Limite massimo di velocità di 40 Km/h Figura II 50 Art. 116 diam. 90 cm - cl. 2	2			
	Via libera Figura II 70 Art. 119 diam. 90 cm - cl. 2	1			

LEGENDA SEGNALETICA ORIZZONTALE

DISCONTINUE

a	7.5 m 4.5 m 7.5 m 4.5 m	Per separazione dei sensi di marcia e delle corsie di marcia nei tratti con velocità di progetto superiore a 110 Km/h
b	4.5 m 3 m 4.5 m 3 m	Per separazione dei sensi di marcia e delle corsie di marcia nei tratti con velocità di progetto tra 50 e 110 Km/h
c	3 m 3 m 3 m 3 m	Per separazione dei sensi di marcia e delle corsie di marcia nei tratti con velocità non superiore a 50 Km/h o in galleria
d	4.5 m 1.5 m 4.5 m 1.5 m	Per strisce di preavviso dello approssimarsi di una striscia continua
e	3 m 3 m 3 m 3 m	Per delimitare le corsie di accelerazione e decelerazione
f	1 m 1 m 1 m 1 m	Per strisce di margine, per interruzione di linee continue in corrispondenza di accessi laterali, di passi carrabili, di piazzole di sosta
g	1 m 1.5 m 1 m 1.5 m	Per strisce di guida sulle Intersezioni
h	4.5 m 3 m 4.5 m 3 m	Per strisce di separazione delle corsie reversibili

CONTINUA SINGOLA

CONTINUA DOPPIA

CONTINUA E DISCONTINUA

Larghezza delle strisce longitudinali, escluse quelle di margine:

- per le strade extraurbane principali ..... 15 cm
- per le strade urbane di scorrimento e di quartiere ..... 12 cm

Larghezza delle strisce di margine:

- per le strade extraurbane principali ..... 25 cm
- per le rampe delle strade extraurbane principali e per le strade urbane di scorrimento e di quartiere ..... 15 cm

COMUNE DI VERONA

SVINCOLO DI VIA VIGASIO SULLA TANGENZIALE SUD DI VERONA
PROGETTO DEFINITIVO

N° ELABORATO :	OGGETTO:	SCALA:
OS-PL.10	PLANIMETRIA DI PROGETTO SVINCOLO VIGASIO SUD SEGNALETICA	1:1000

PROGETTISTA VIABILITA' :
infratec CONSULTING ENGINEERING S.R.L.
via Camuzzoni, 1 - VERONA tel 045 8101737 fax 045 8102502
DIRETTORE TECNICO :
Ing. Maurizio Fabbiani

COMUNE DI VERONA
AREA GESTIONE DEL TERRITORIO
COORDINAMENTO MOBILITA' E TRAFFICO
Il Dirigente: Ing. Giorgio Zanoni

COMMITTENTE : AIDA S.P.A.
Via Lussemburgo, 8/A
37069 Villafranca di Verona
Tel. +39 045 7901626

REV.	DATA	DESCRIZIONE	REDATTO	CONTROLLATO	APPROVATO
C					
B					
A	09.08.2013	ADEGUAMENTO PRESCRIZIONI CdS 26.07.2013	ing. PLACIDI	ing. FABBIANI	COMMITTENTE
0	08.07.2013	EMISSIONE	ing. PLACIDI	ing. FABBIANI	COMMITTENTE

AI SENSI DEGLI ARTT. 1,2 E 99 DELLA LEGGE N. 633 DEL 22 APRILE 1941 - CI RISERVIAMO LA PROPRIETA INTELLETTUALE E MATERIALE DI QUESTO ELABORATO
E FACCIAMO ESPRESSO DIVIETO A CHIUNQUE DI RENDERLO, TUTTO IL TENUTO DI RIPRODURLO ANCHE IN PARTE SENZA NOSTRA PRECEDENTE AUTORIZZAZIONE SCRITTA