


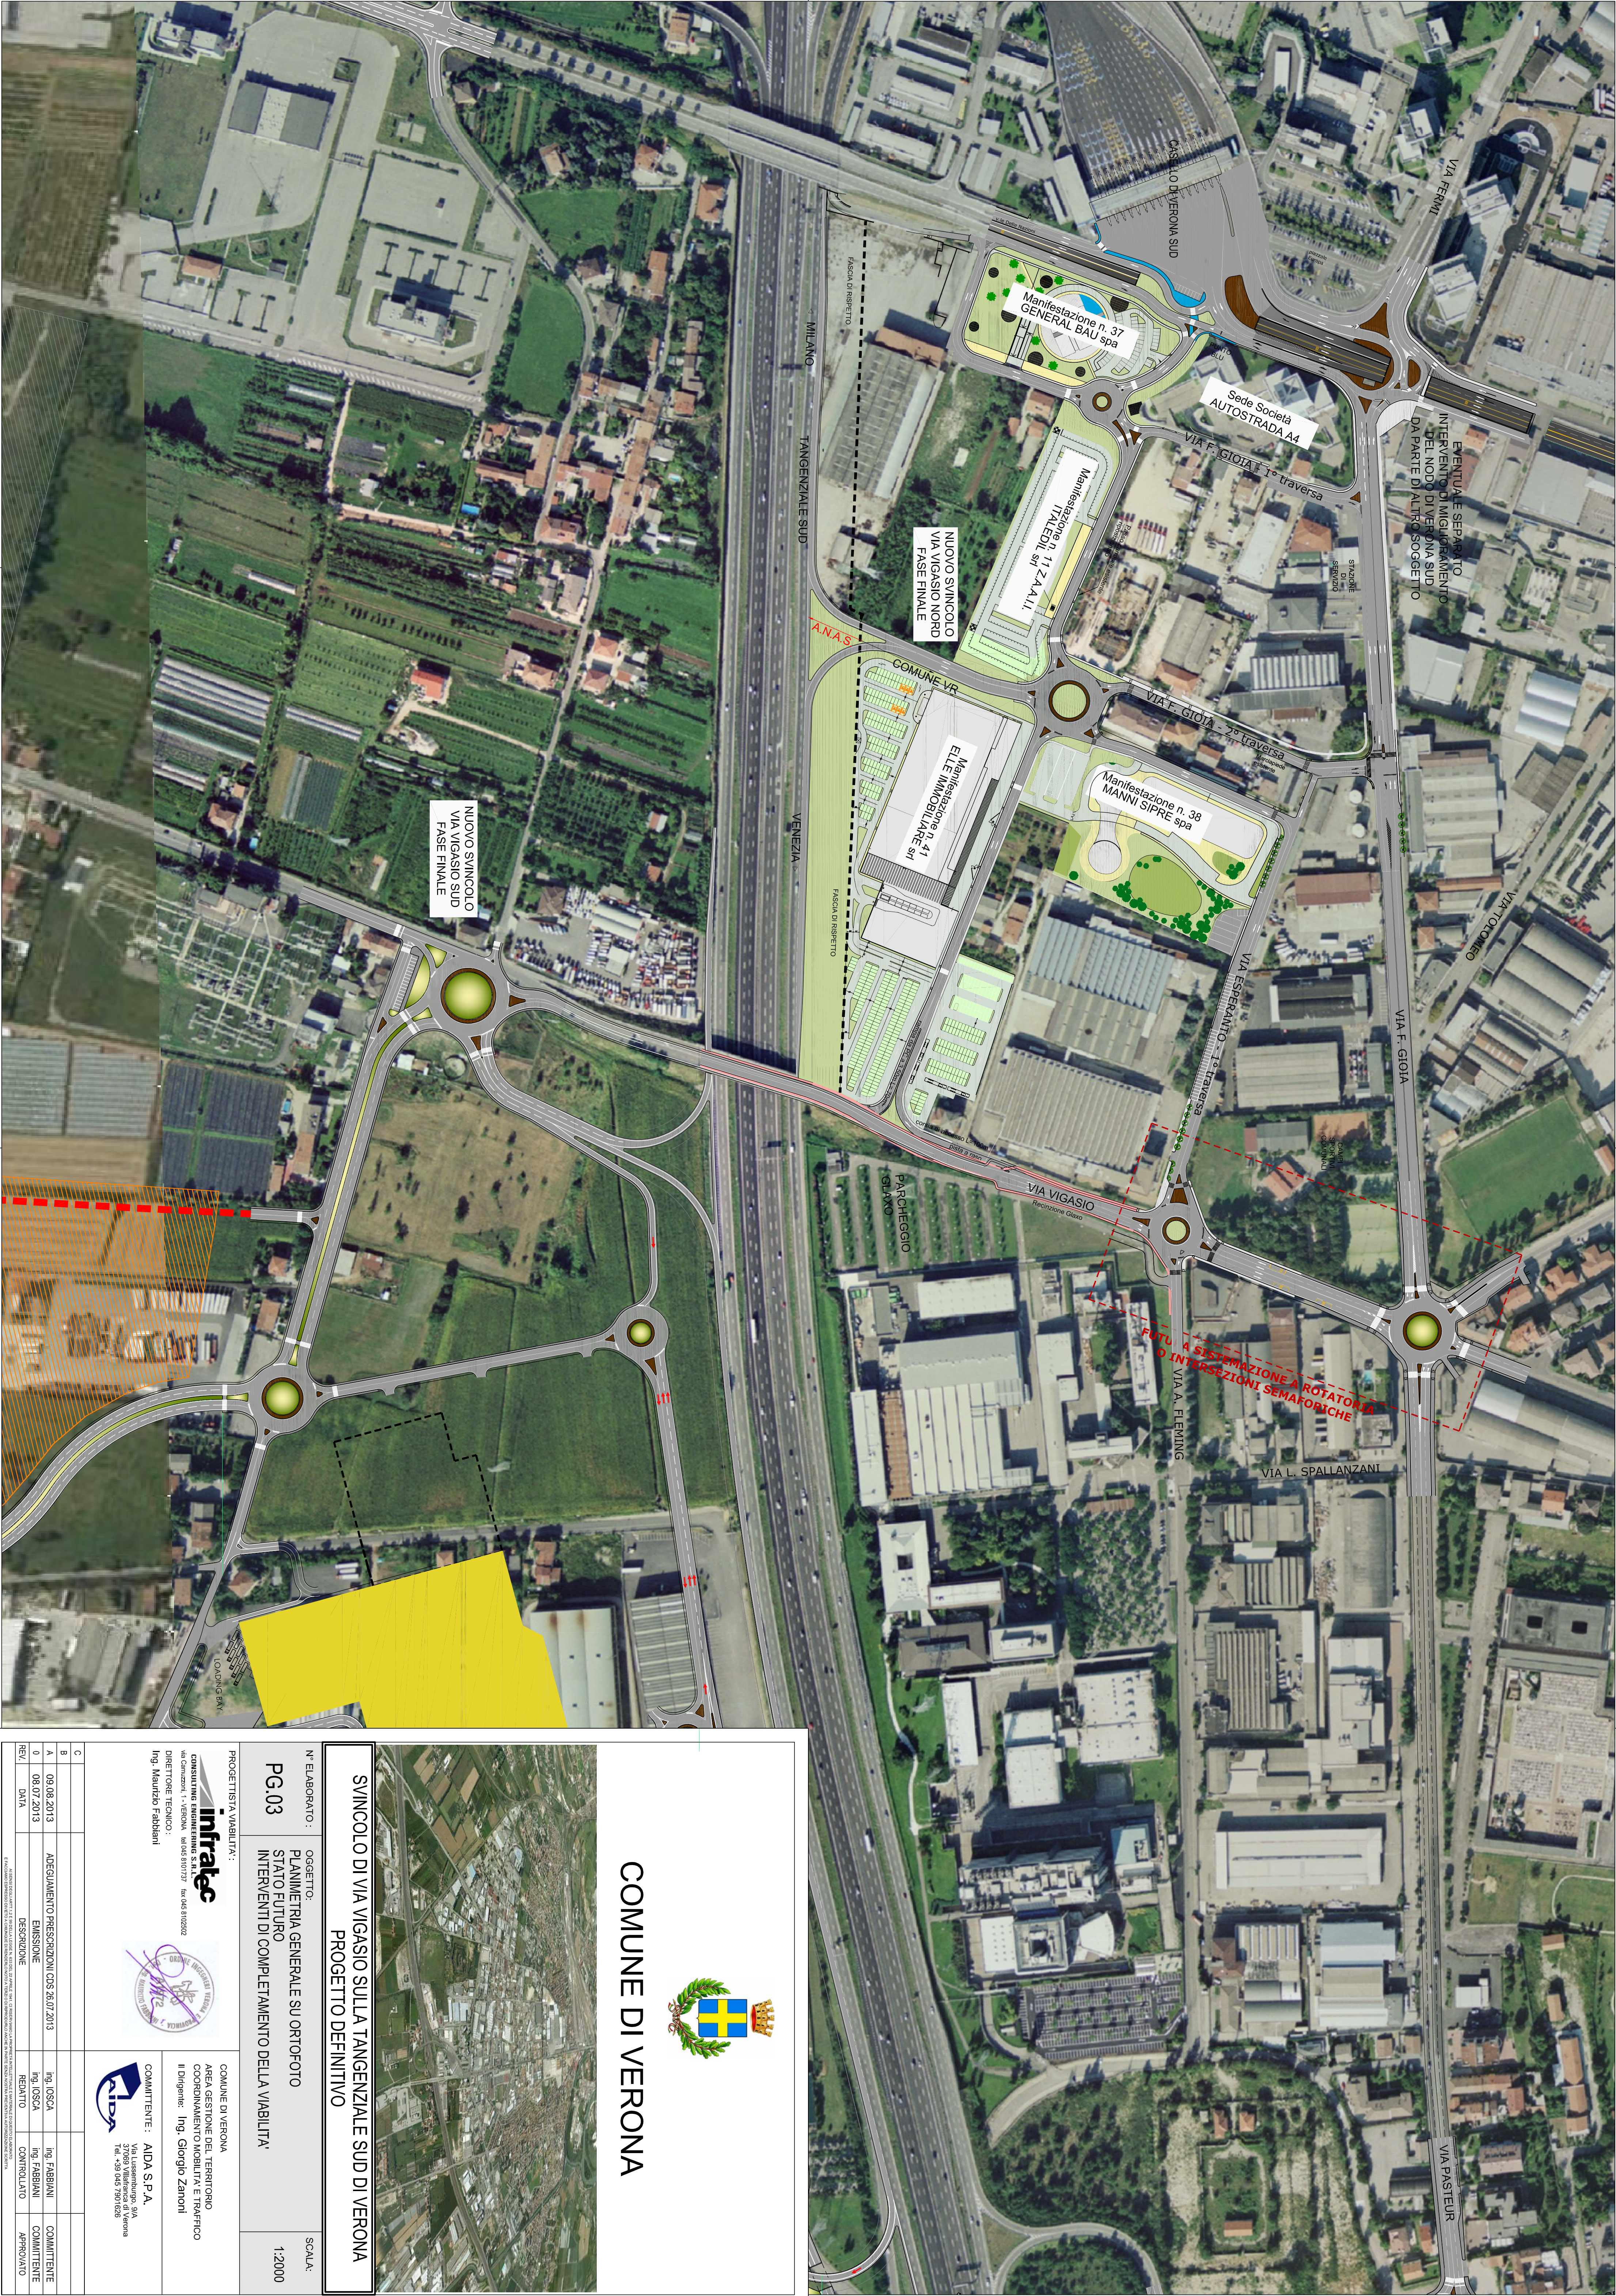



COMUNE DI VERONA



N° ELABORATO: PG.03

OGGETTO: PLANIMETRIA GENERALE SU ORTOFOTO STATO FUTURO INTERVENTI DI COMPLETAMENTO DELLA VIABILITA'

SCALA: 1:2000

PROGETTISTA VIABILITA':



CONSULTING ENGINEERING S.p.A.
Via Sallustiana, 1 - Verona - tel.045.810171 fax.045.810202
DIRETTORE TECNICO: Ing. Maurizio Fabbiani

COMUNE DI VERONA

AREA GESTIONE DEL TERRITORIO
COORDINAMENTO MOBILITA' E TRAFICO
Il Dirigente: Ing. Giorgio Zanoni

COMITENTE: AIDA S.p.A.

Via Lussemburgo, 5/A
37069 Valmorra di Verona
Tel. +39 045 7901089

C					
B					
A	09.08.2013	AGGIORNAMENTO PRESCRIZIONI COS 23.07.2013	Ing. DSCA	Ing. FABIANI	COMITENTE
0	08.07.2013	EMISSIONE	Ing. DSCA	Ing. FABIANI	COMITENTE
REV.	DNA	DESCRIZIONE	REDAZIONE	CONTROLLATO	APPROVATO

Il presente documento è proprietà intellettuale di infratec. È vietata espressamente la ristampa o l'uso non autorizzato senza permesso scritto dalla infratec. È vietata espressamente la ristampa o l'uso non autorizzato senza permesso scritto dalla infratec.