



A04-A05

Riqualificazione intersezione semaforizzata Via F. Saverio


Intervento M.I. 36 AID

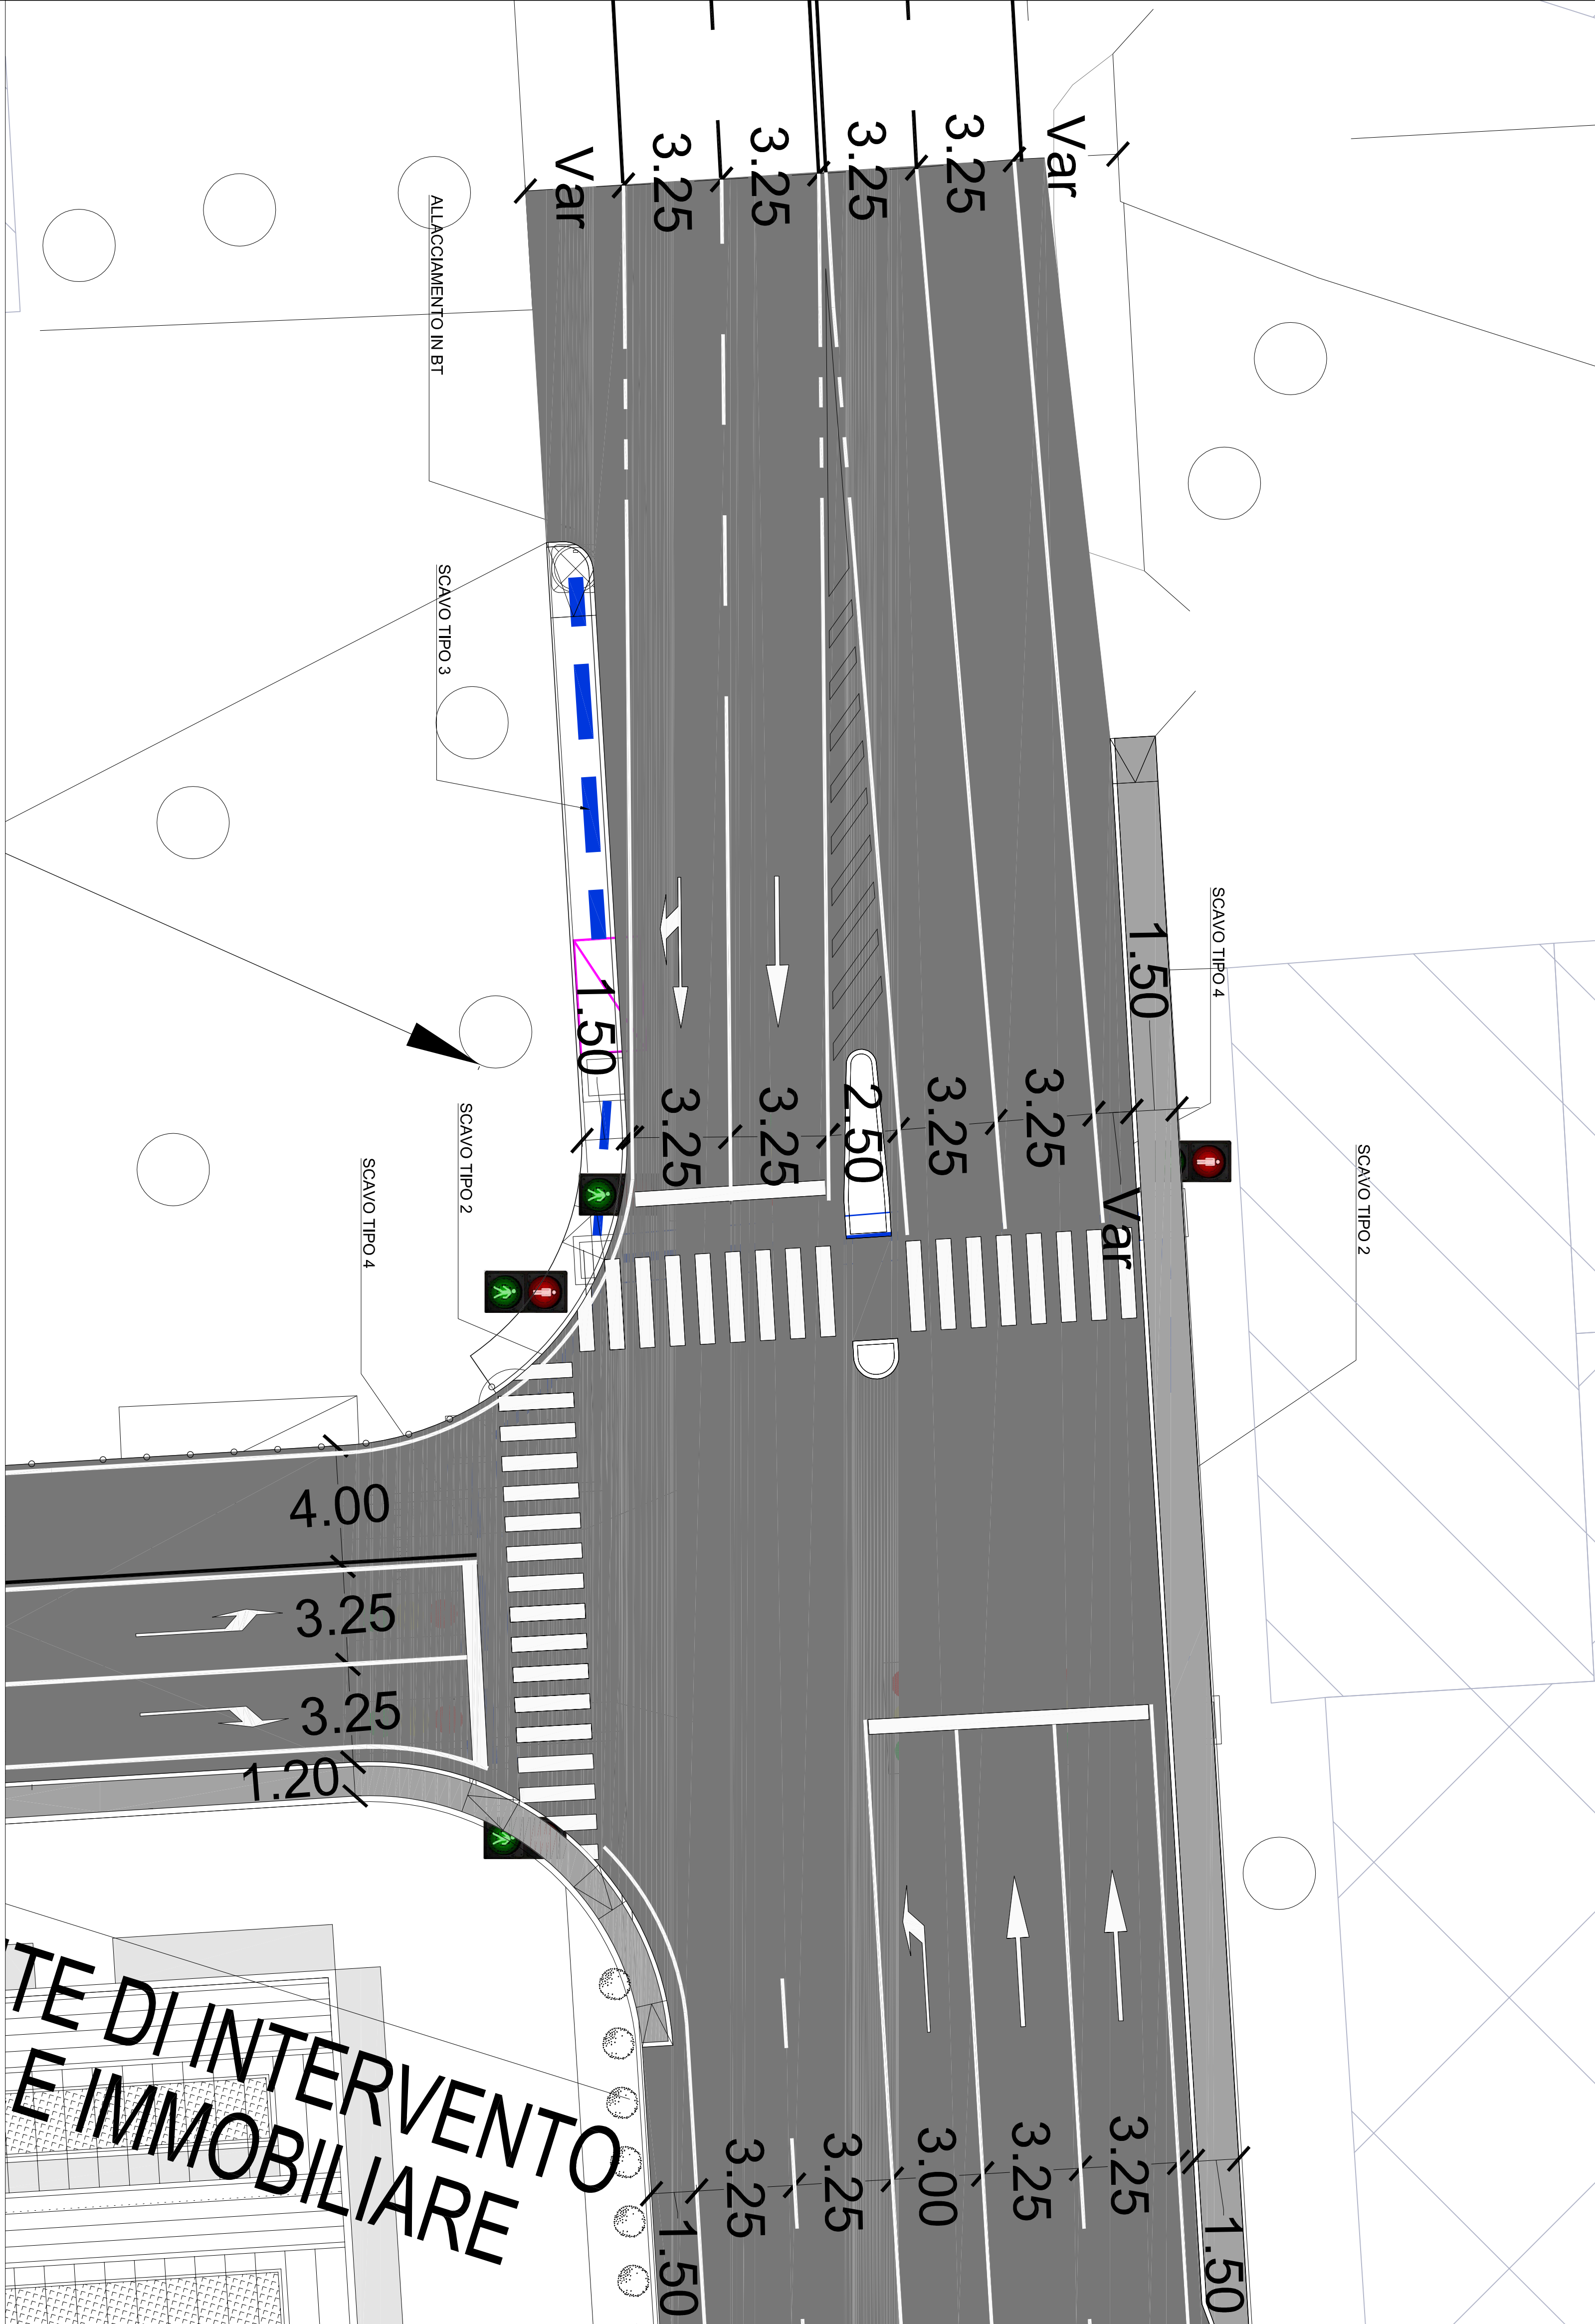


SCHEMA TIPICO IMPIANTO SEMAFORICO

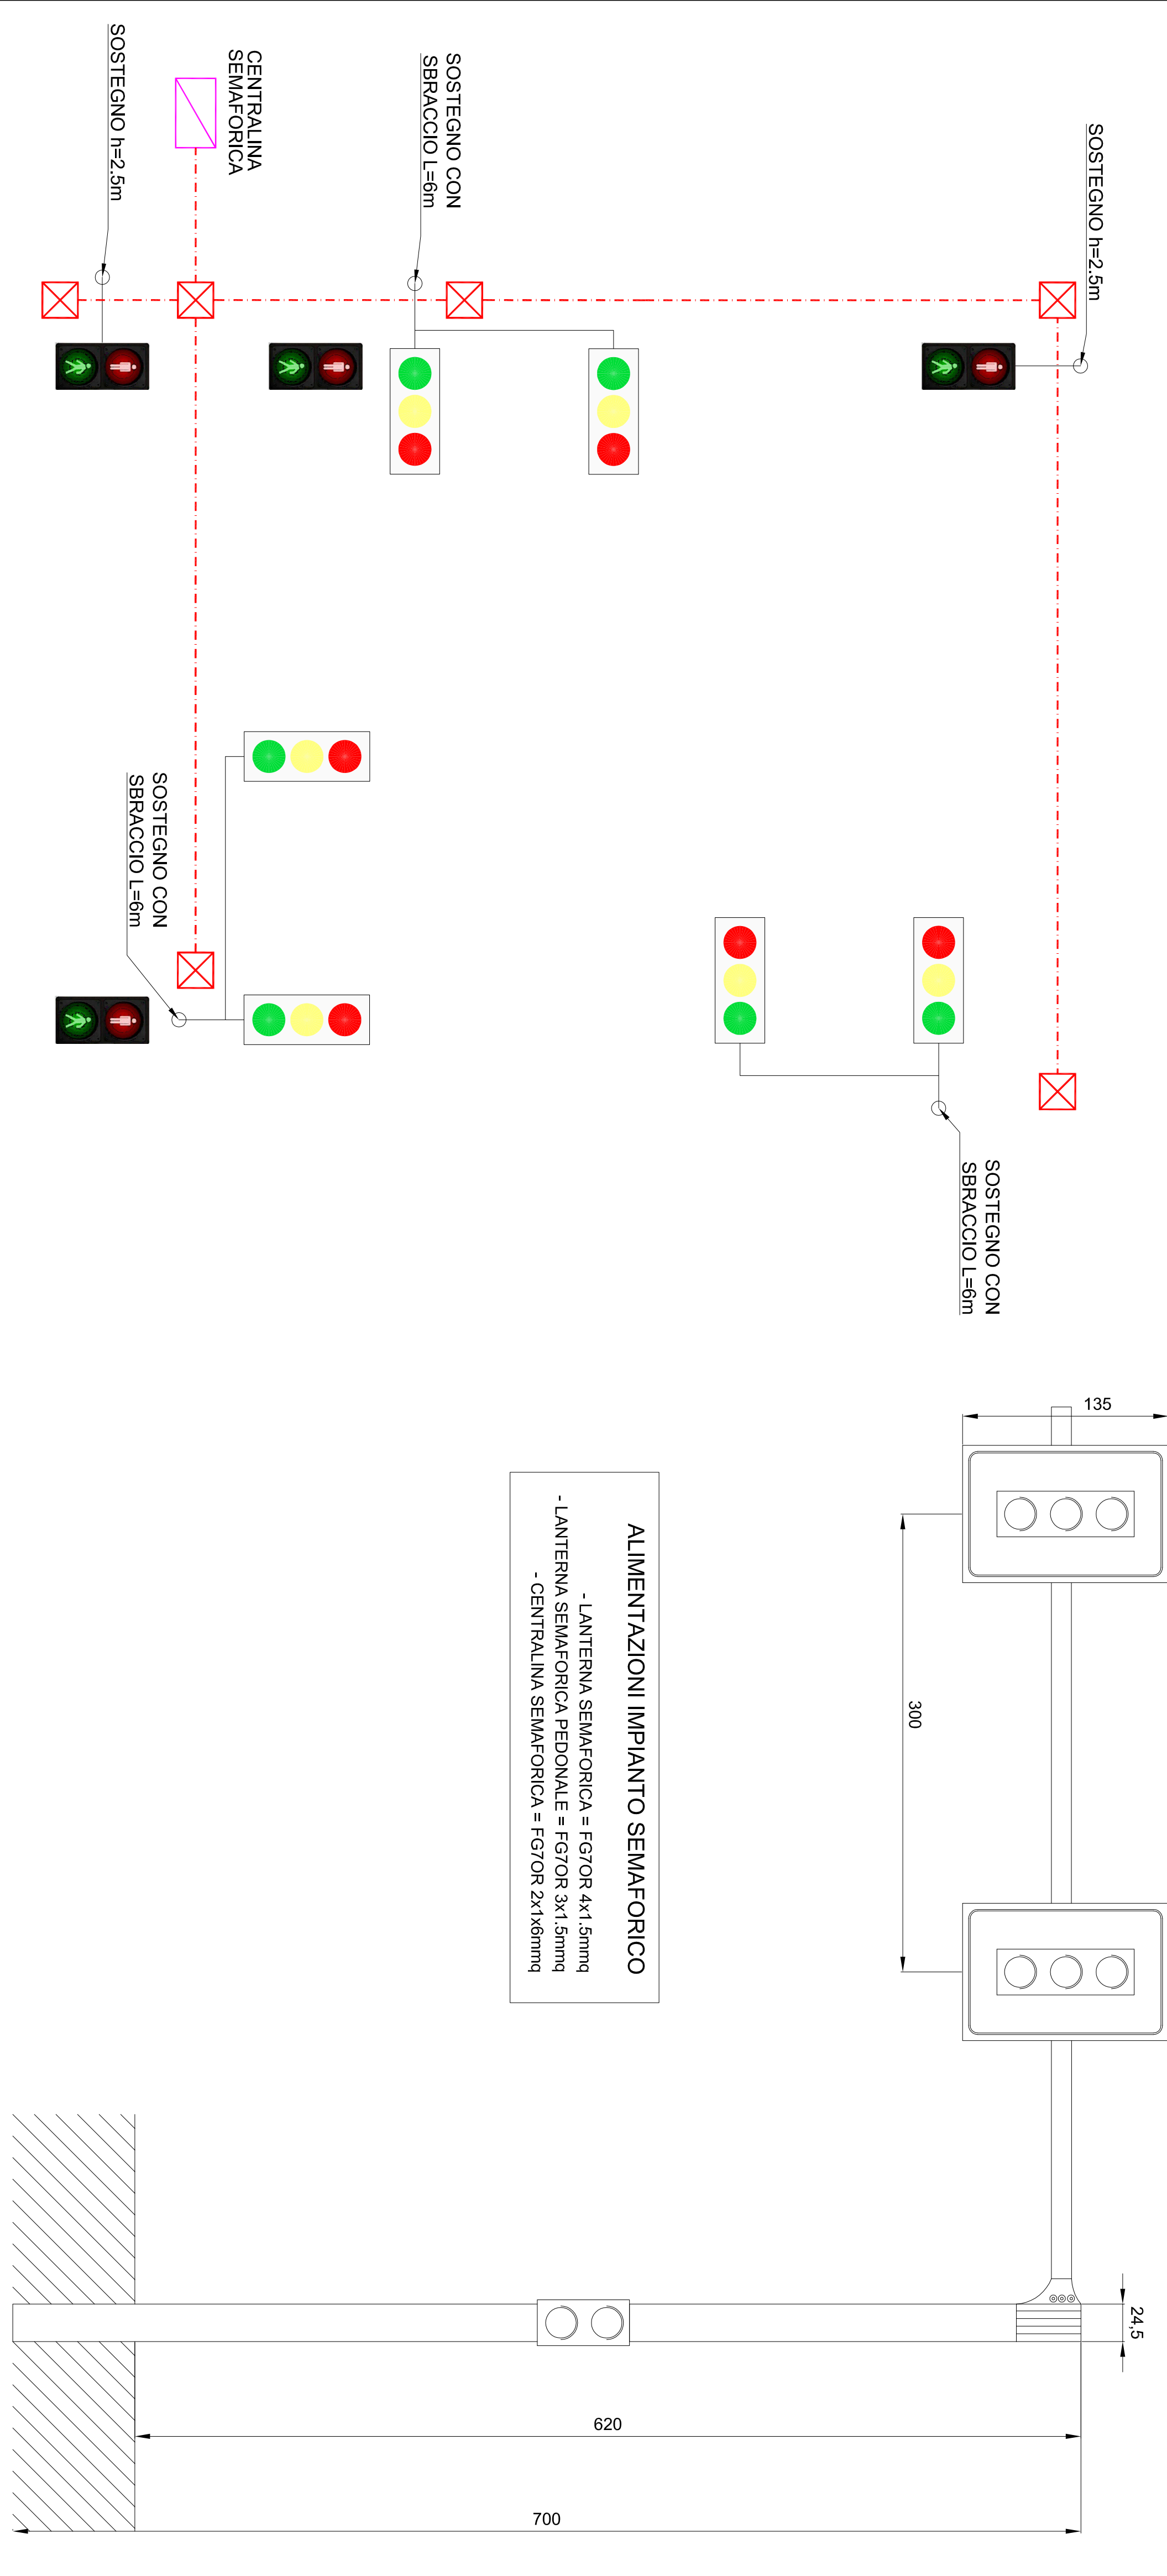


PARTICOLARE ARMADIO CENTRALINA SEMAFORICA

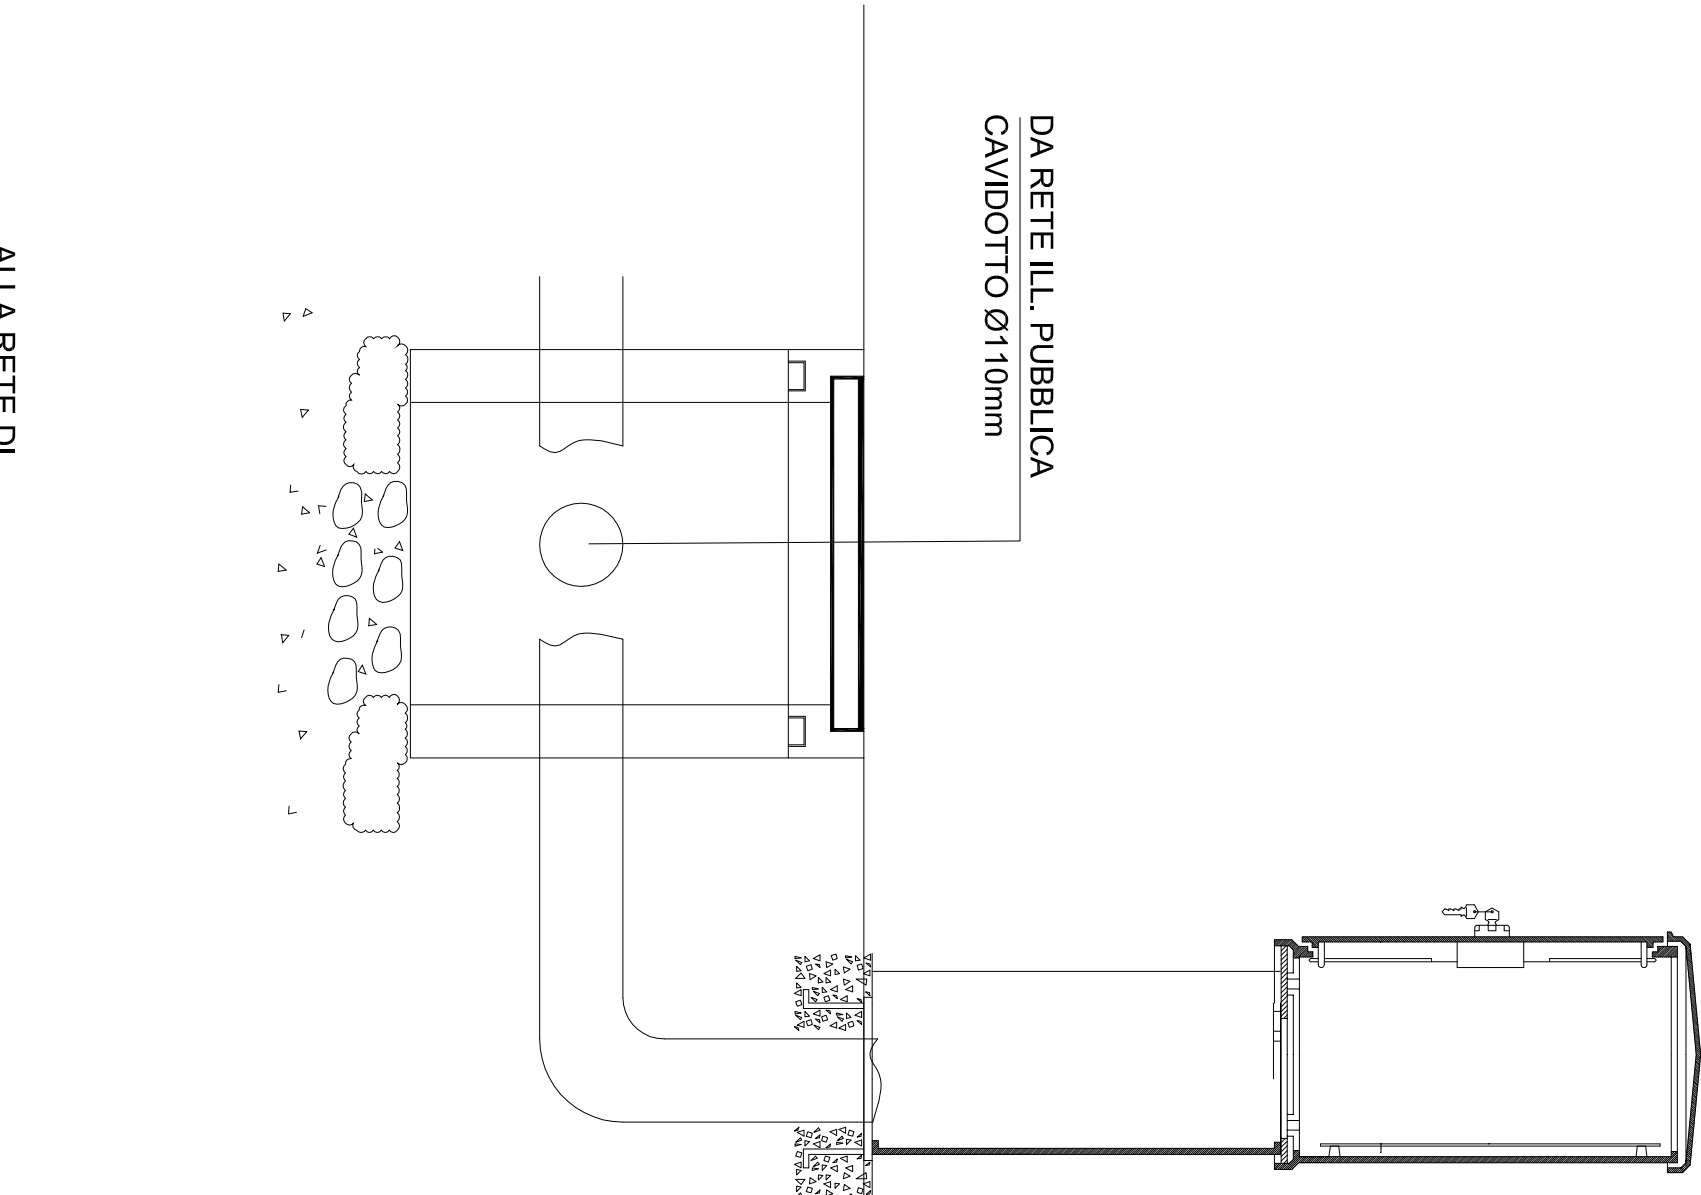

PIANTA POZZETTO I.P.

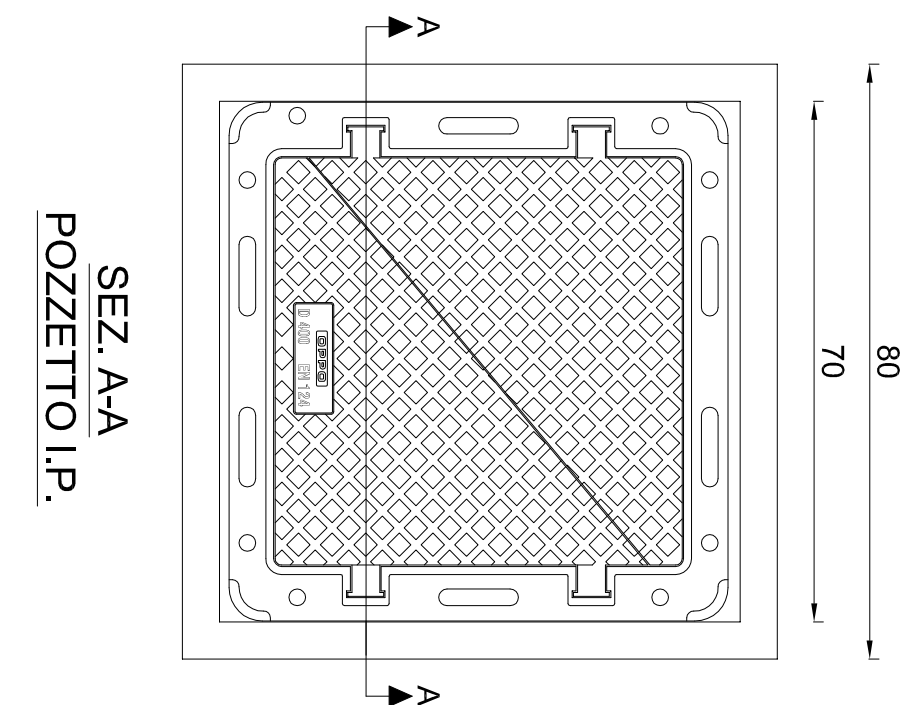


PIANTA POZZETTO B.T.

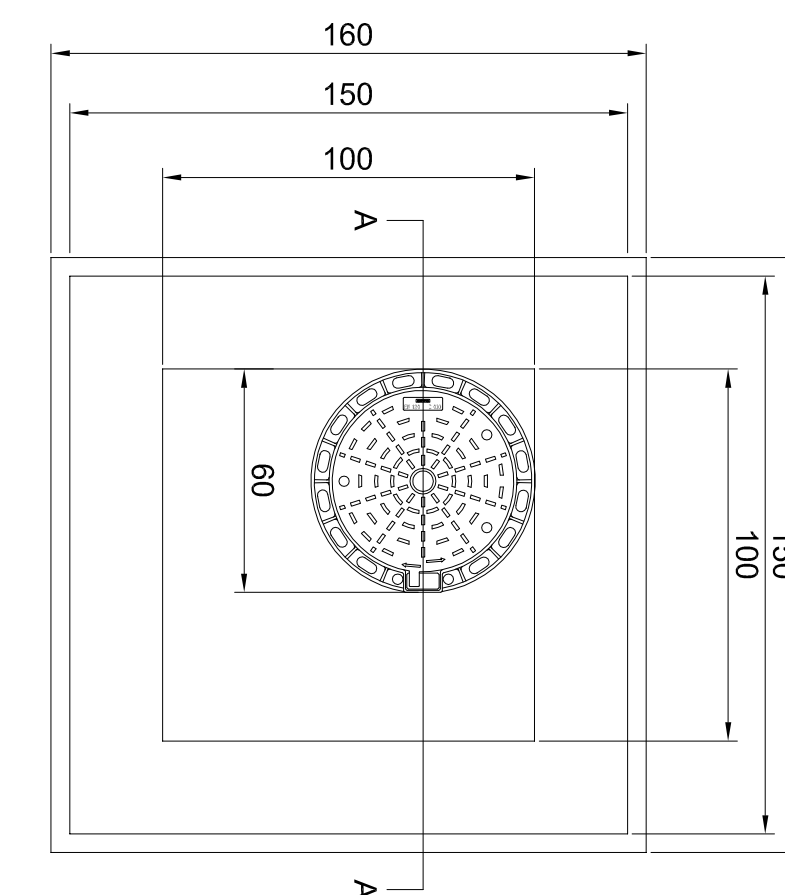


LEGENDA

- NUOVO CAVIDOTTO PER I.P. (vedere sezioni di scavo)
- NUOVO CAVIDOTTO PER I.P. ATTRAVERSAMENTO STRADALE (vedere sezioni di scavo)
- POZZETTO DI TRANSITO IN CALCESTRUZZO DIM. INTERNE 500x500x500 mm COMPLETO DI CHIUSINO CARABINILE IN GHISA
- POZZETTO DI BASSA TENSIONE IN C.L.S. 100x100x100mm CON SOLINO CARABINILE E FORO 80x80mm E CHIUSINO IN GHISA 80x80mm DIM.80
- PREDISPOSIZIONE CENTRALINA DI CONTROLLO IMPIANTO SEMAFORICO
- LANTERNA SEMAFORICA CON TRE LAMPADE A LED CON LENTE ROSSA Ø200mm E LENTI GALLA E VERDE Ø200mm
- LANTERNA SEMAFORICA PEDONALE CON N°2 LAMPADE A LED CON LENTI ROSSA E VERDE Ø200mm

PARTICOLARE SEZIONE DI SCAVO IN BANCHINA (I.P.) TIPO 2

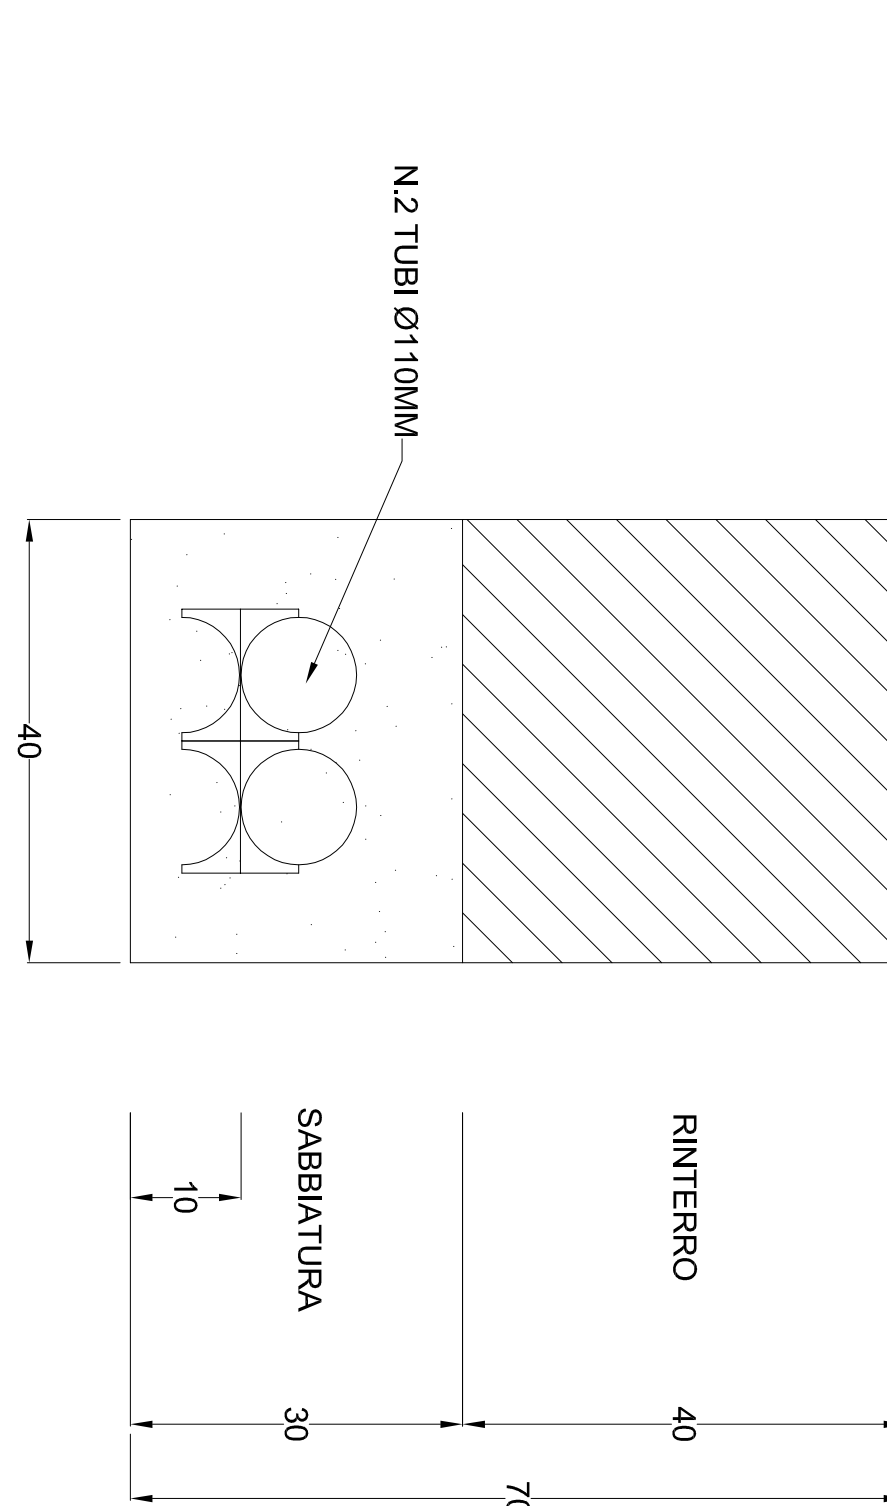

PARTICOLARE SEZIONE DI SCAVO IN TRATTO ASPALTATO (I.P.) TIPO 4

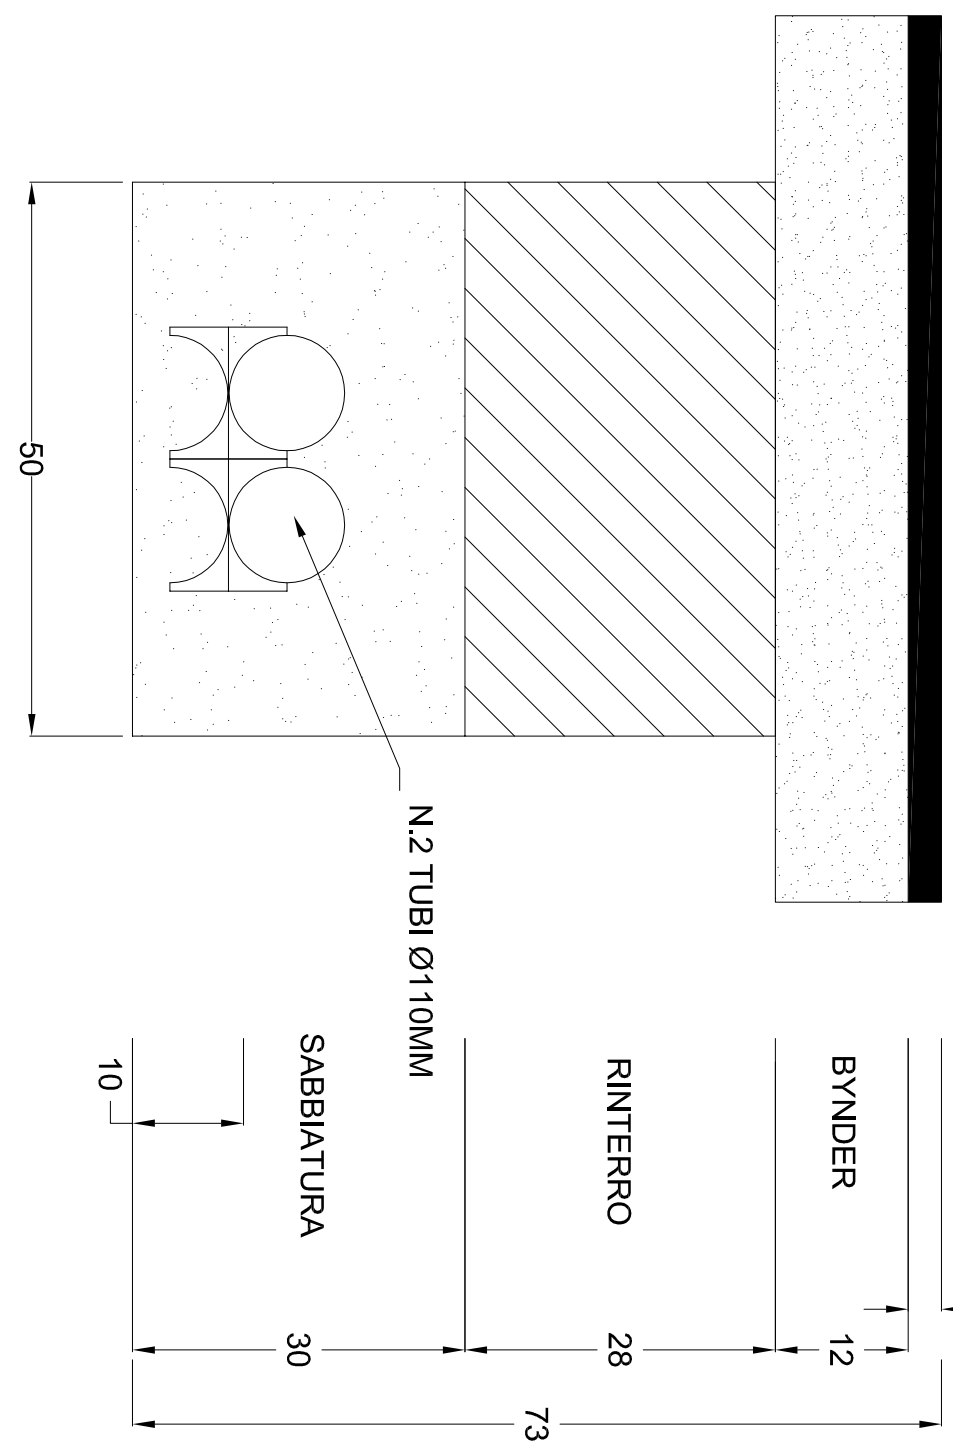

COMUNE DI VERONA



SINCOLO DI VIA VIGASIO SULLA TANGENZIALE SUD DI VERONA. PROGETTO DEFINITIVO

PROGETTO DEFINITIVO
IM-PP-04
P.L. 12.06.2014
e 2° traversa di via F. Giò

PROGETTO DEFINITIVO
IM-PP-04
P.L. 12.06.2014
e 2° traversa di via F. Giò

