


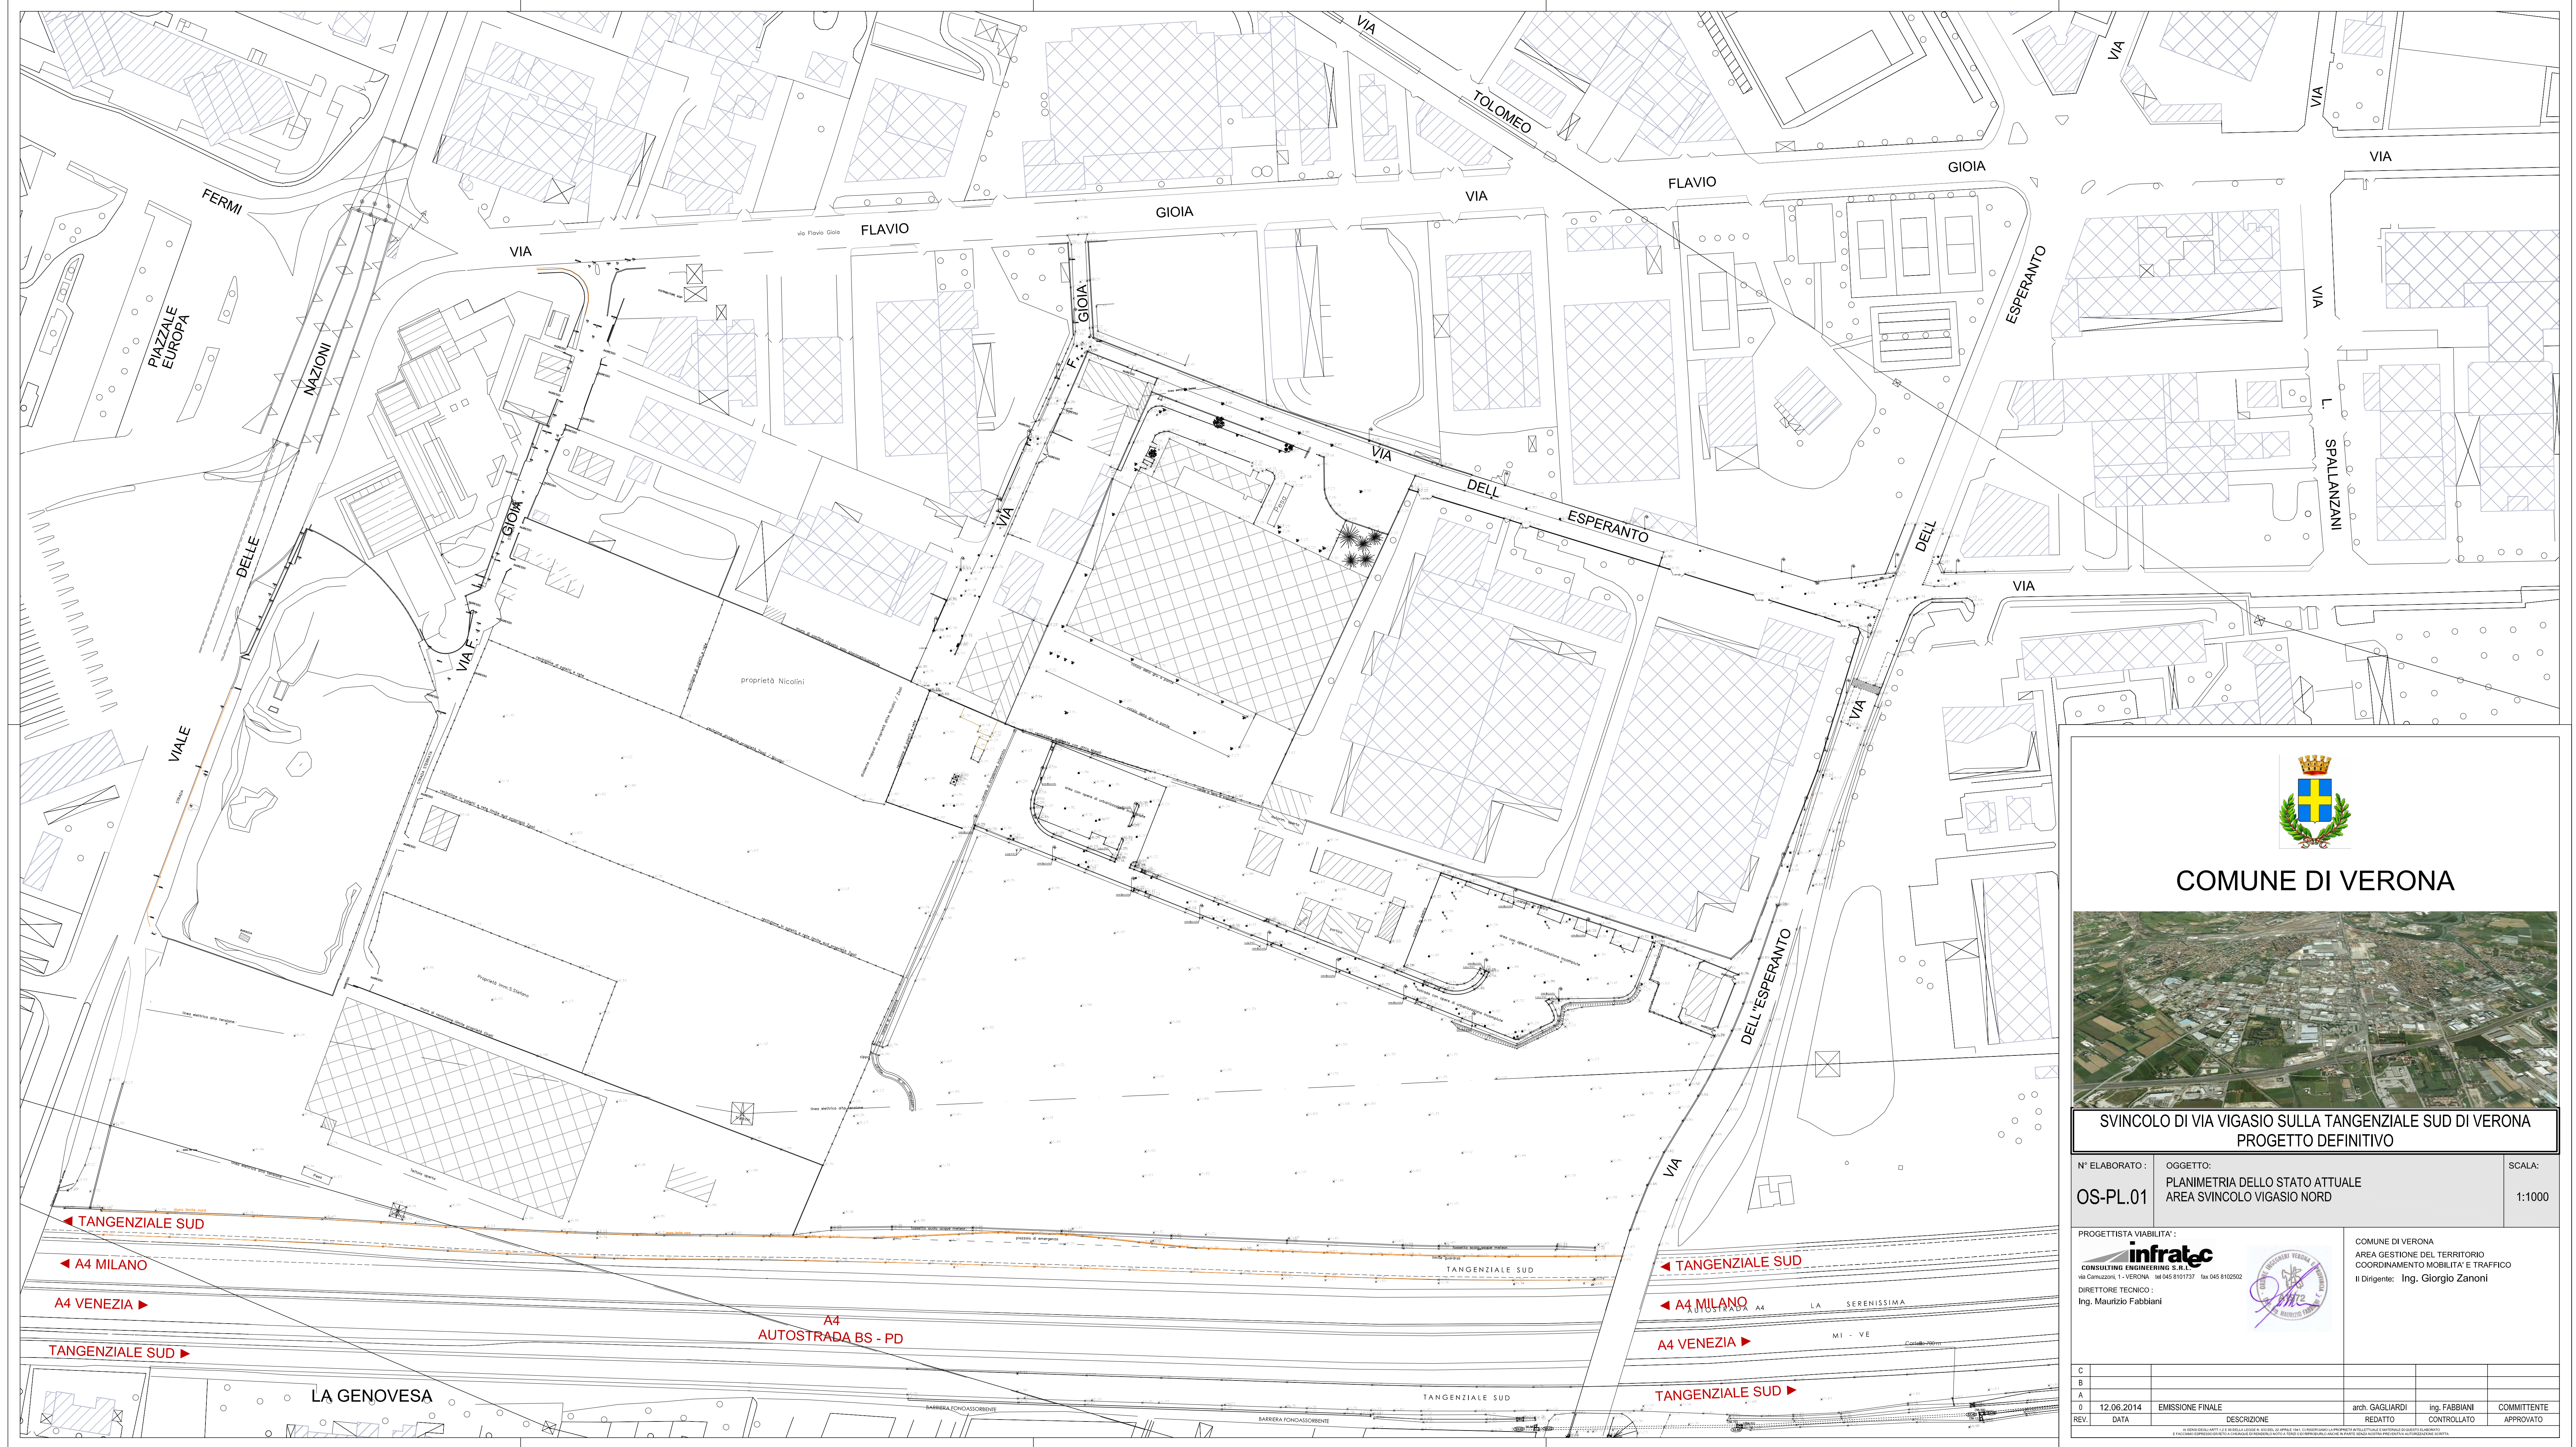

COMUNE DI VERONA

SVINCOLO DI VIA VIGASIO SULLA TANGENZIALE SUD DI VERONA
PROGETTO DEFINITIVO

N° ELABORATO :

OGGETTO:
PLANIMETRIA DELLO STATO ATTUALE
AREA SVINCOLO VIGASIO NORD

SCALA:

1:1000

PROGETTISTA VIABILITA' :	
--------------------------	--

infratec
CONSULTING ENGINEERING S.R.L.
via Camuzzonni, 1 - VERONA tel 045 8101737 fax 045 8102502

DIRETTORE TECNICO :
Ing. Maurizio Fabbiani



COMUNE DI VERONA
AREA GESTIONE DEL TERRITORIO
COORDINAMENTO MOBILITA' E TRAFFICO
Il Dirigente: Ing. Giorgio Zanoni

C					
B					
A					
0	12.06.2014	EMISSIONE FINALE	arch. GAGLIARDI	ing. FABBIANI	COMMITTENTE
REV.	DATA	DESCRIZIONE	REDATTO	CONTROLLATO	APPROVATO