




COMUNE DI VERONA

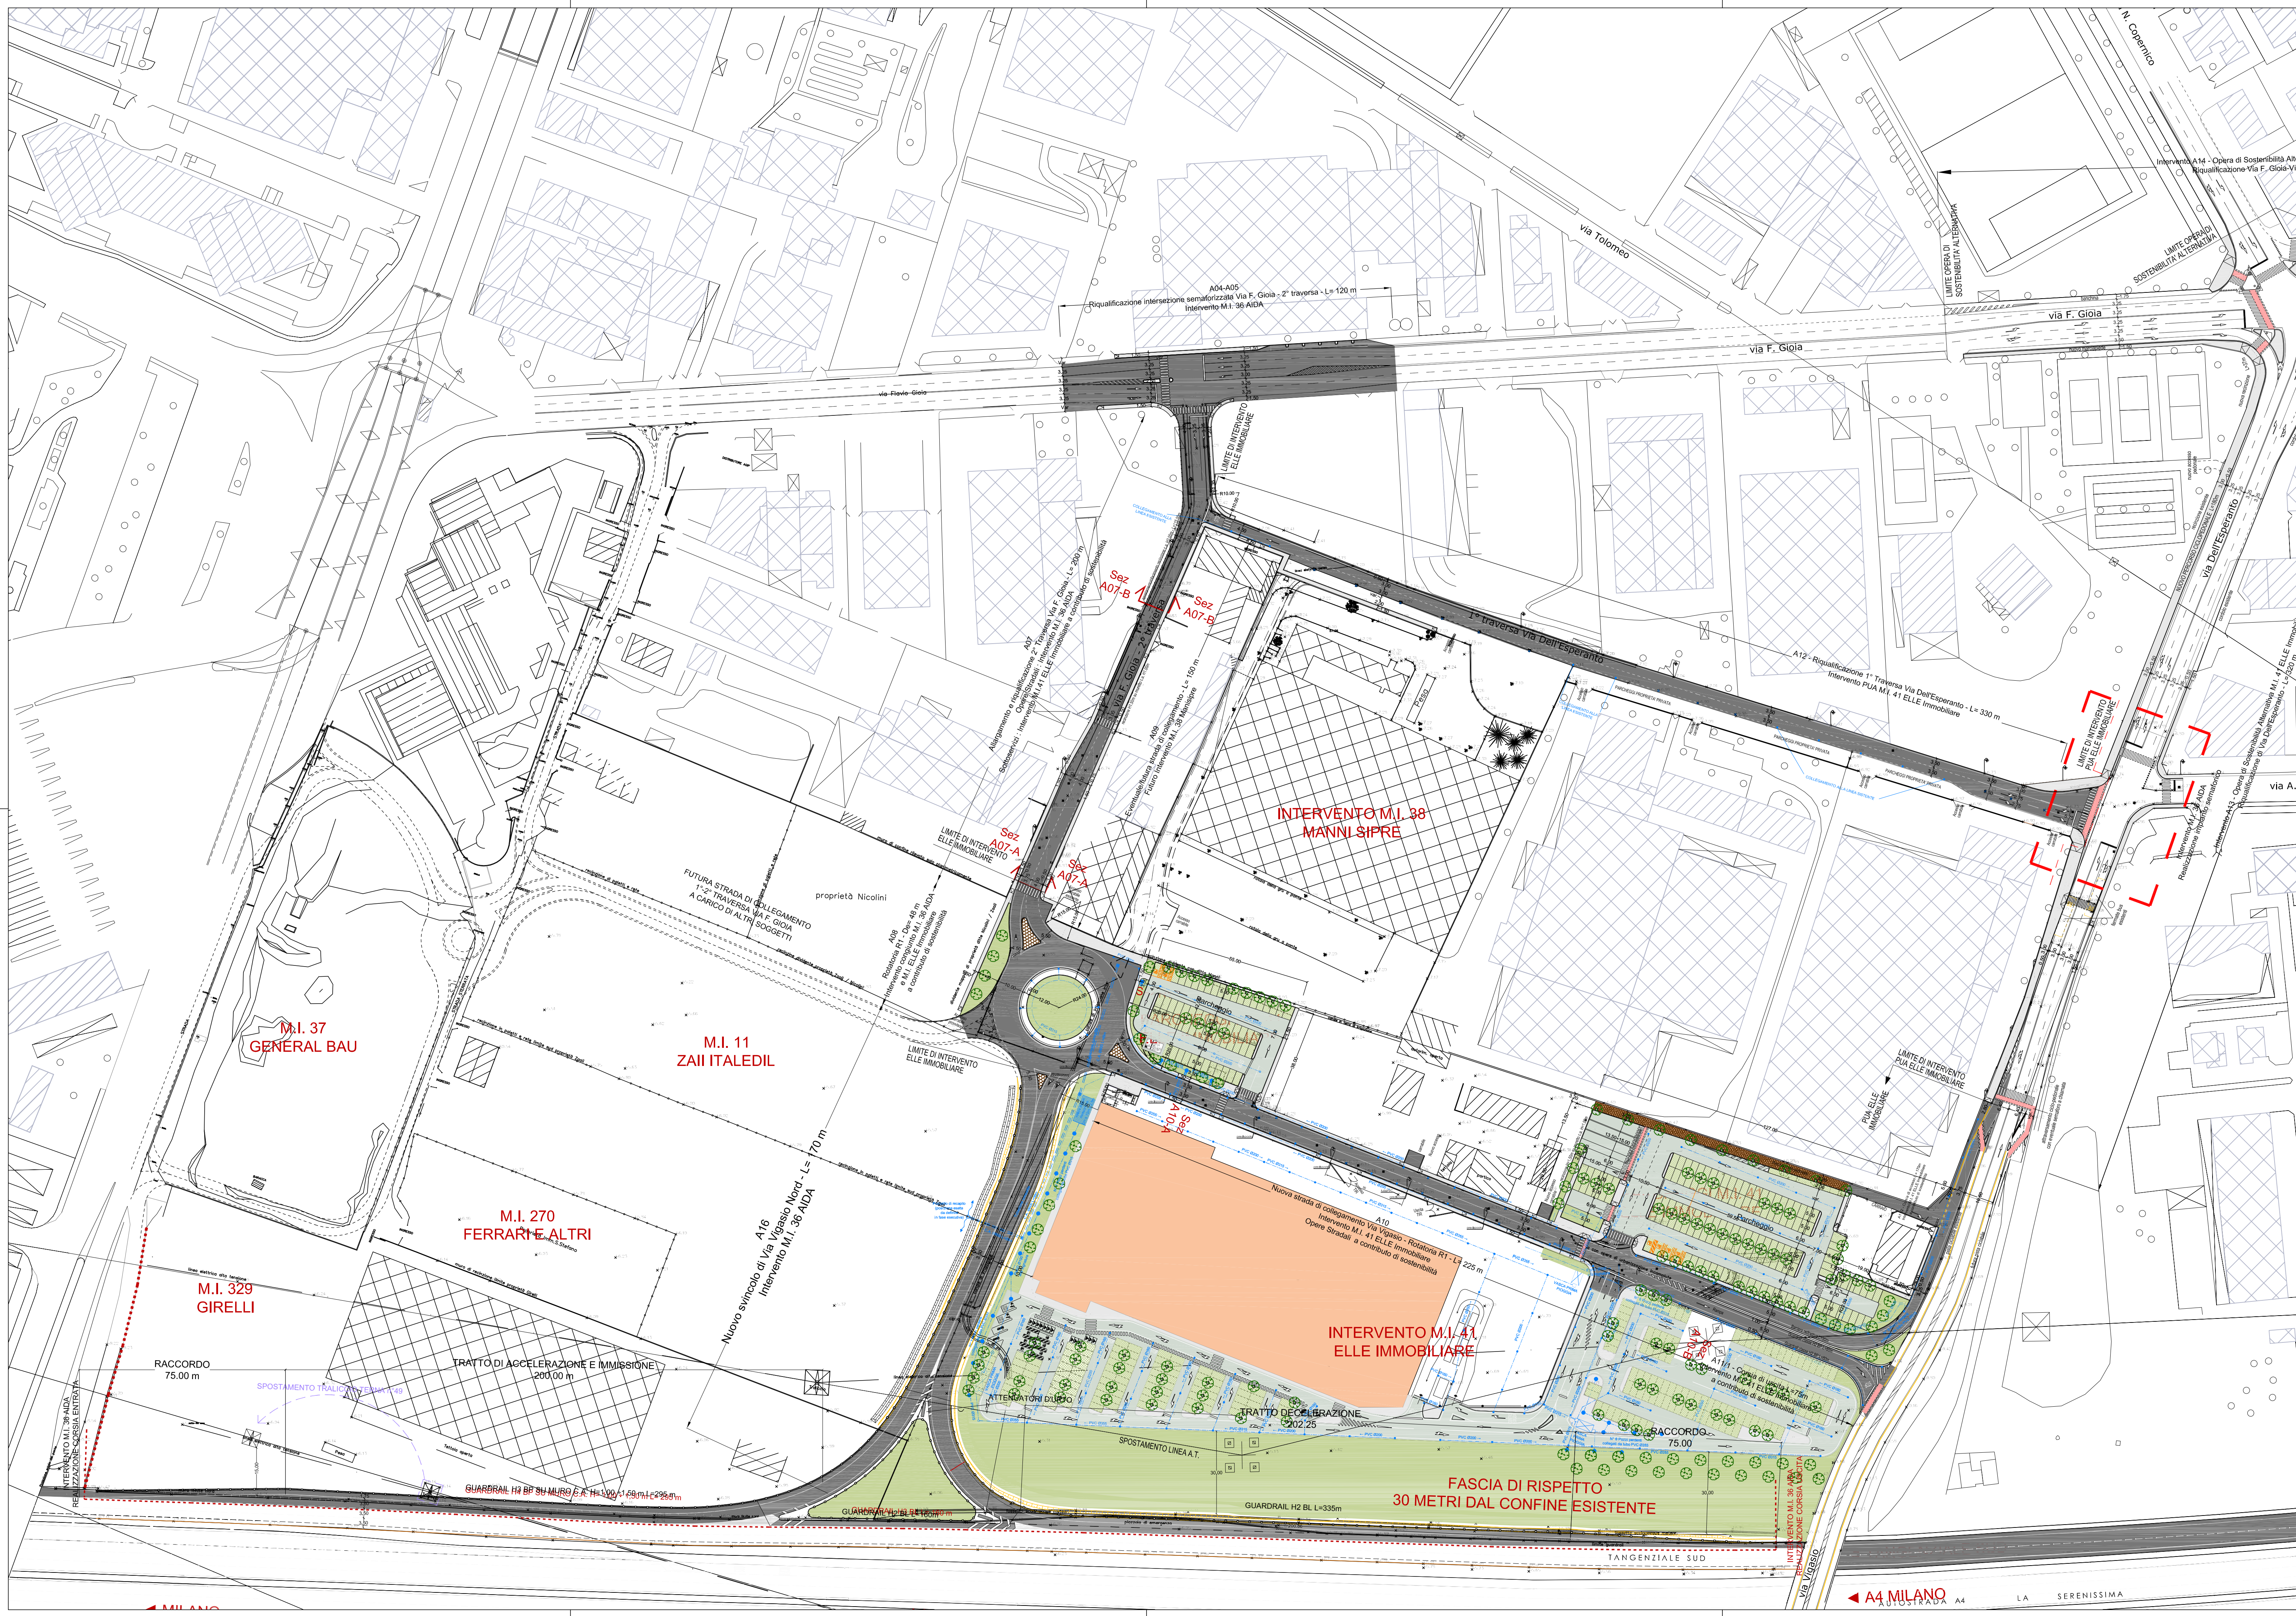

SVINCOLO DI VIA VIGASIO SULLA TANGENZIALE SUD DI VERONA
PROGETTO DEFINITIVO

N° ELABORATO :	OGGETTO:	SCALA:
OS-PL.03	PLANIMETRIA DI PROGETTO SVINCOLO VIGASIO NORD	1:1000

PROGETTISTA VIABILITA': infratec CONSULTING ENGINEERING S.R.L. via Camuzoni, 1 - VERONA tel 045 8101737 fax 045 8102502 DIRETTORE TECNICO : Ing. Maurizio Fabbiani		COMUNE DI VERONA AREA GESTIONE DEL TERRITORIO COORDINAMENTO MOBILITA' E TRAFFICO Il Dirigente: Ing. Giorgio Zanoni	
C			
B			
A			
0	12.06.2014	EMISSIONE FINALE	geom. LAIN REDDATO
REV.	DATA	DESCRIZIONE	ing. FABBIANI CONTROLLATO
			COMMITTENTE APPROVATO