




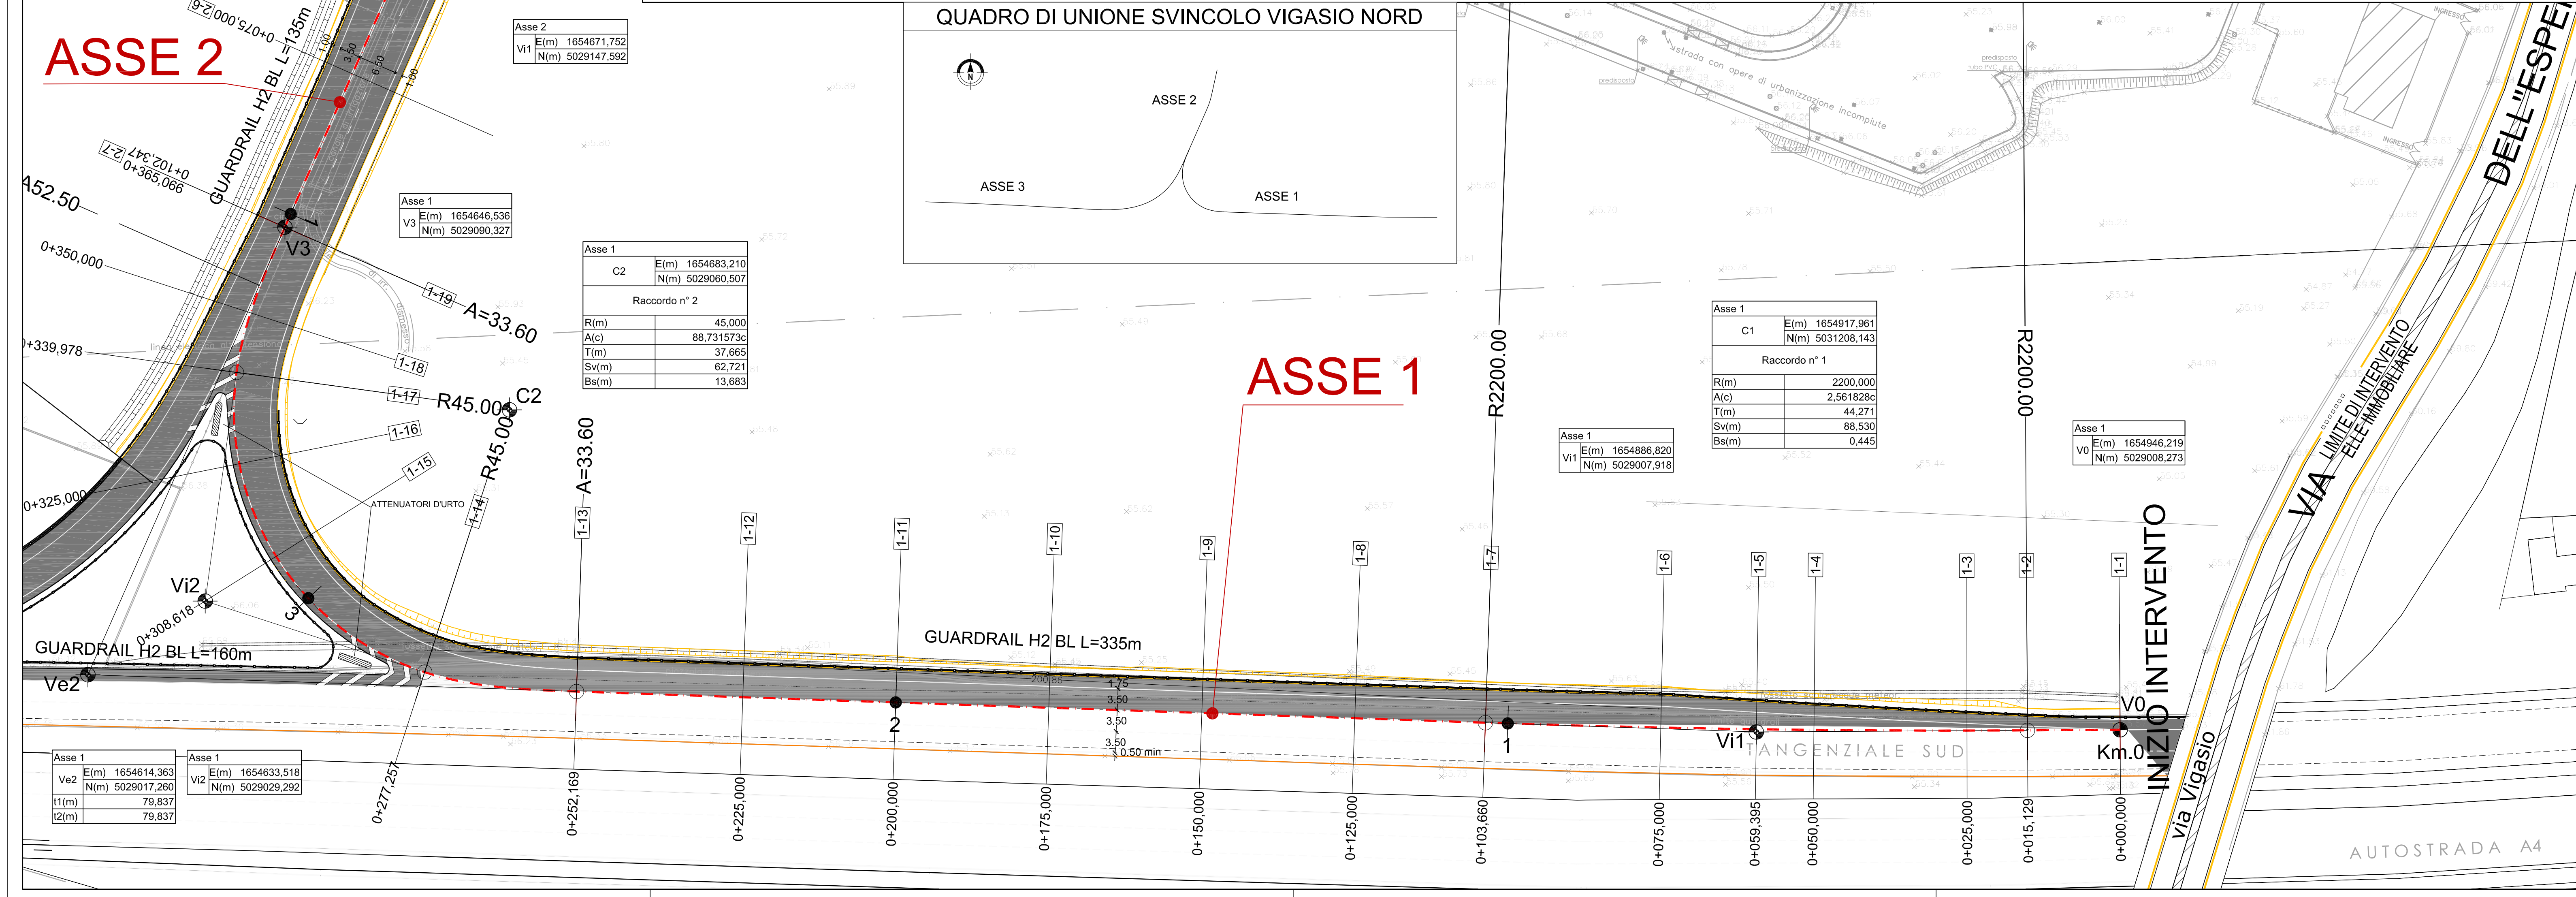

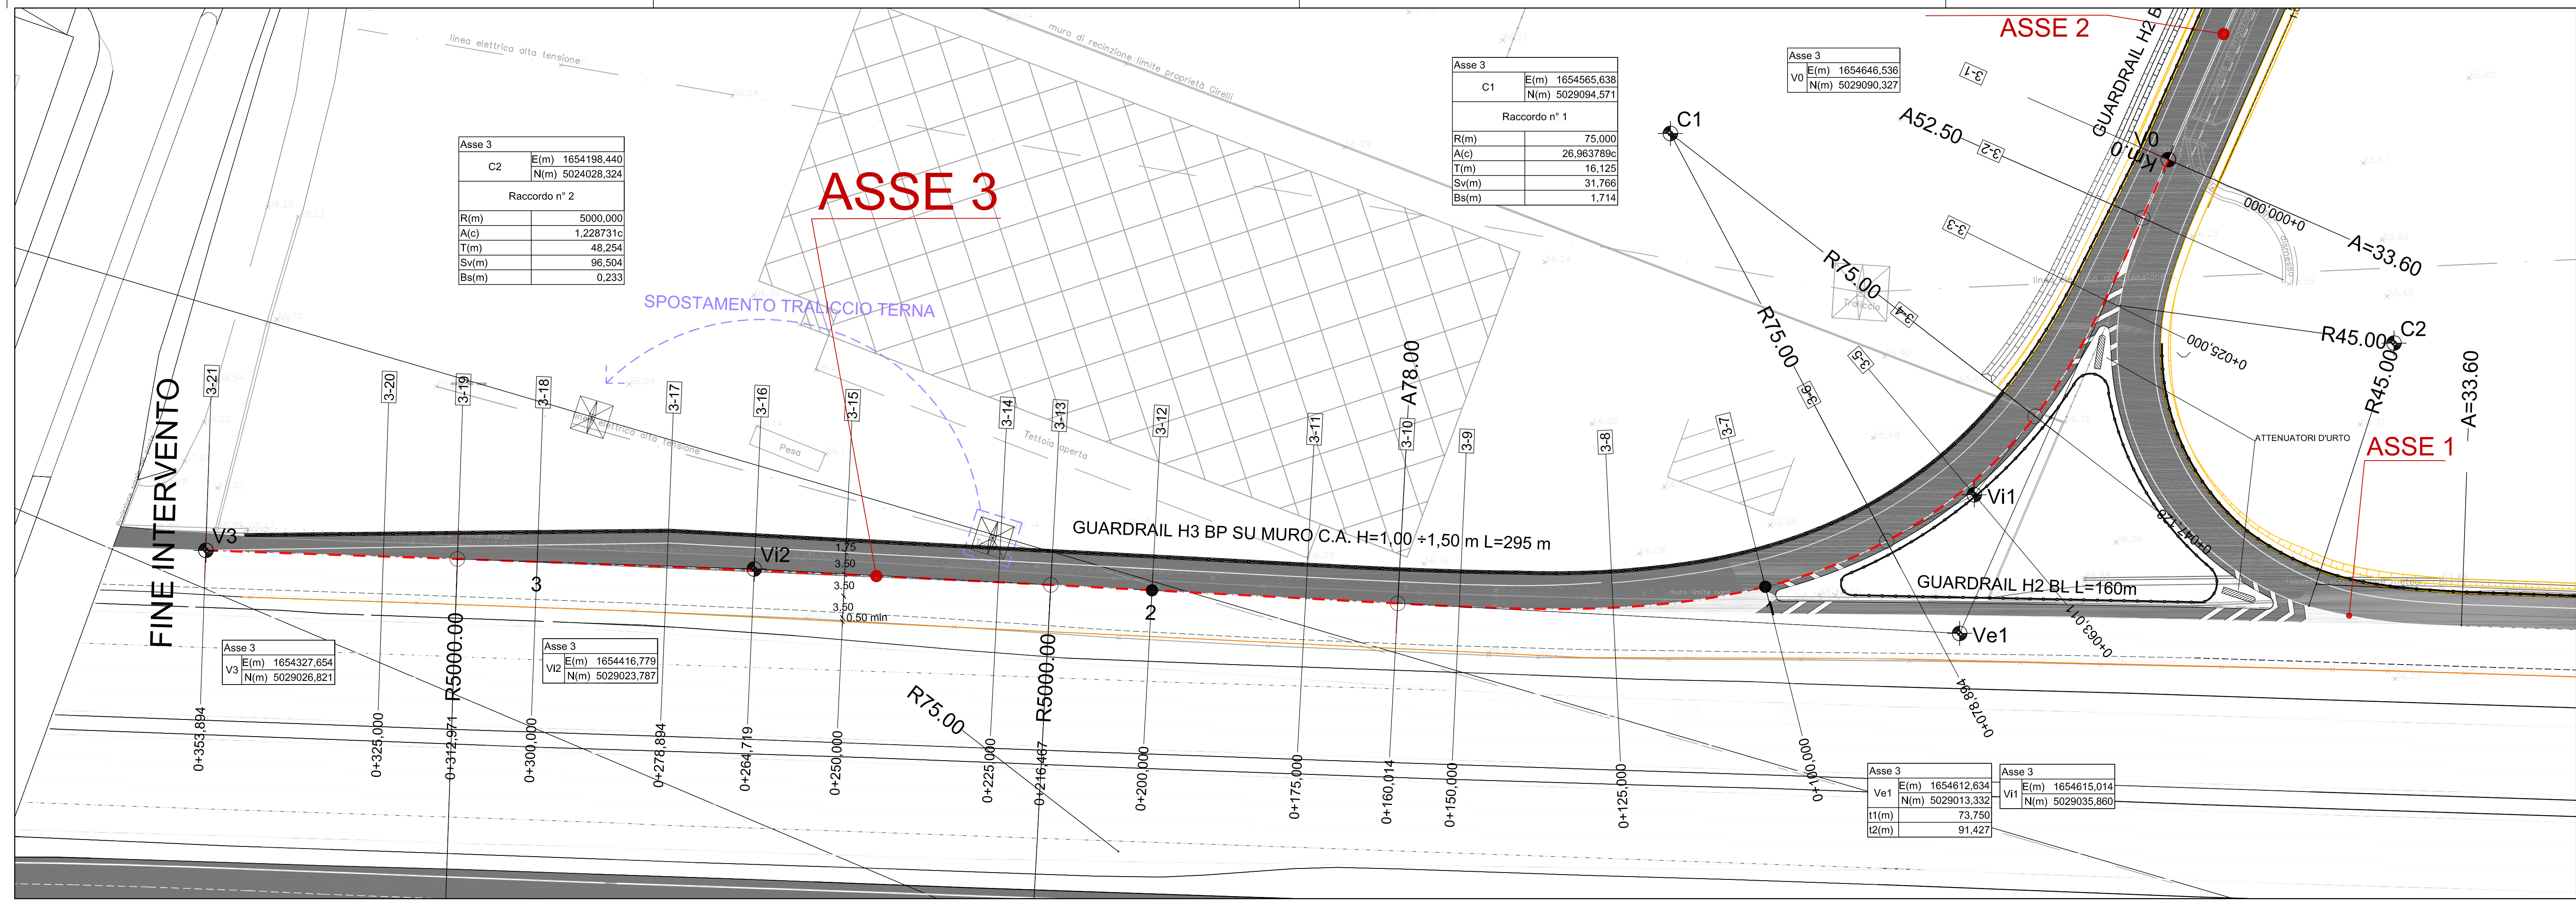

COMUNE DI VERONA

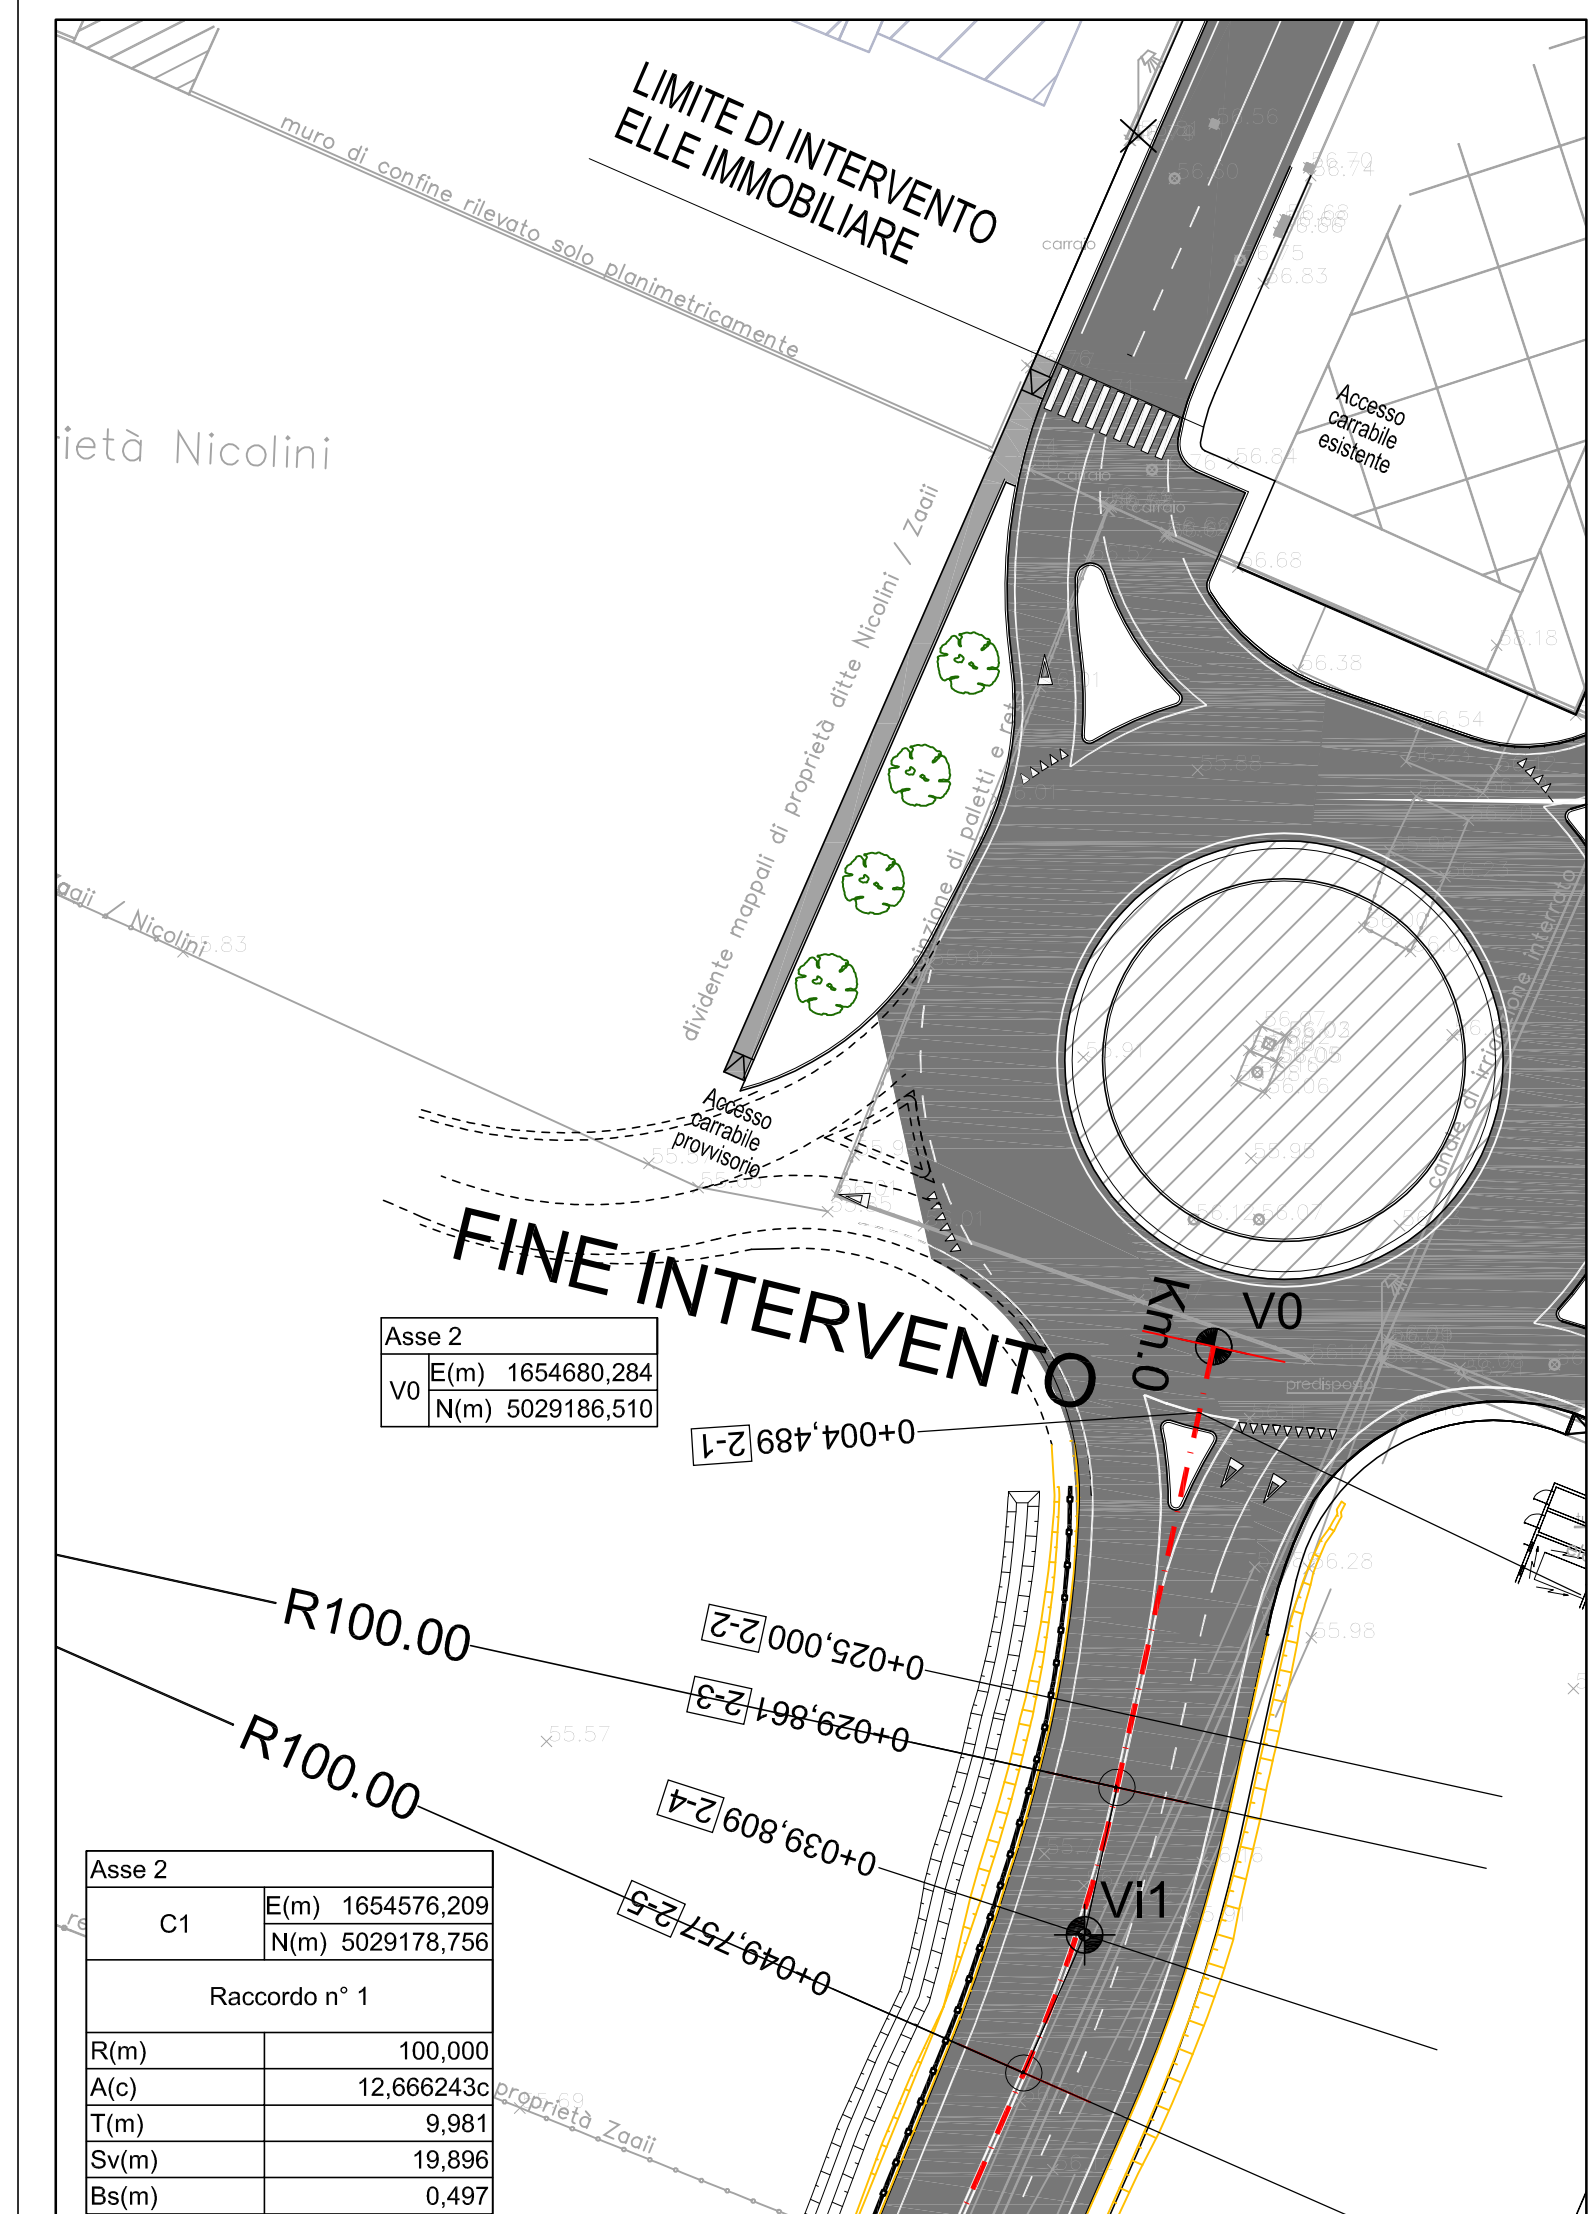

SVINCOLO DI VIA VIGASIO SULLA TANGENZIALE SUD DI VERONA

PROGETTO DEFINITIVO

N° ELABORATO :
OS-PL.05

OGGETTO:
PLANIMETRIA DI PROGETTO
SVINCOLO VIGASIO NORD - PISTE TANGENZIALE

SCALA:
1:500

PROGETTISTA VIABILITA':
infratec
CONSULTING ENGINEERING S.R.L.
via Camuzzone, 1 - VERONA tel 045 8101737 fax 045 8102502

COMUNE DI VERONA
AREA GESTIONE DEL TERRITORIO
COORDINAMENTO MOBILITA' E TRAFFICO
Il Dirigente: Ing. Giorgio Zanoni

DIRETTORE TECNICO :
Ing. Maurizio Fabbiani



C				
B				
A				
0	12.06.2014	EMISSIONE FINALE	arch. GAGLIARDI	ing. FABBIANI
REV.	DATA	DESCRIZIONE	REDATTO	CONTROLLATO
				APPROVATO