

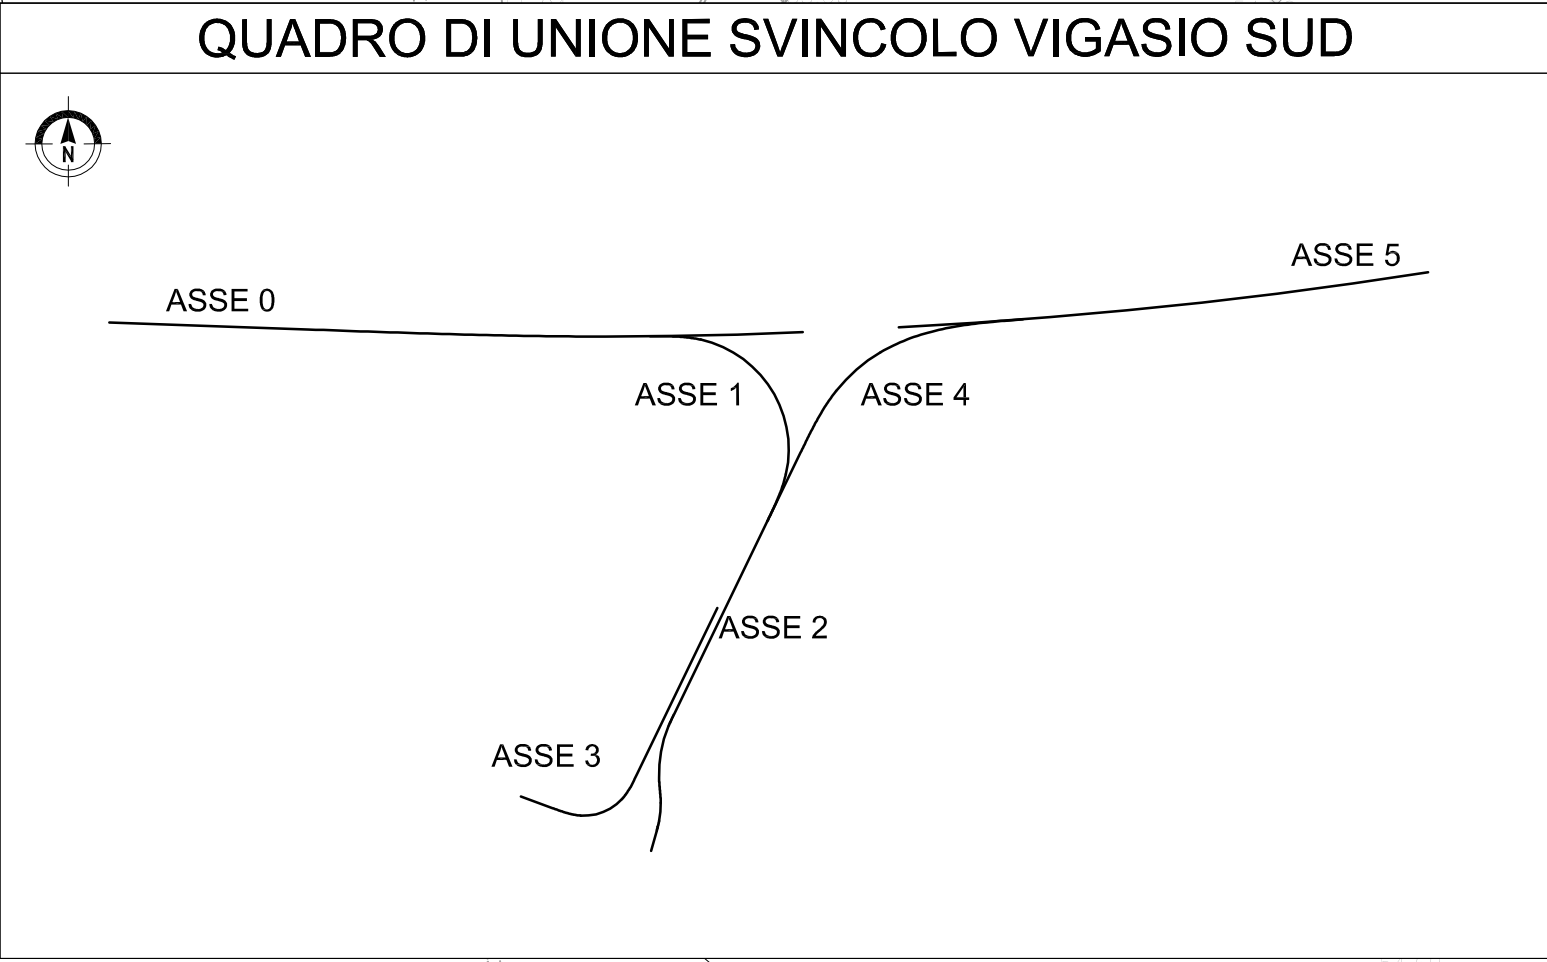


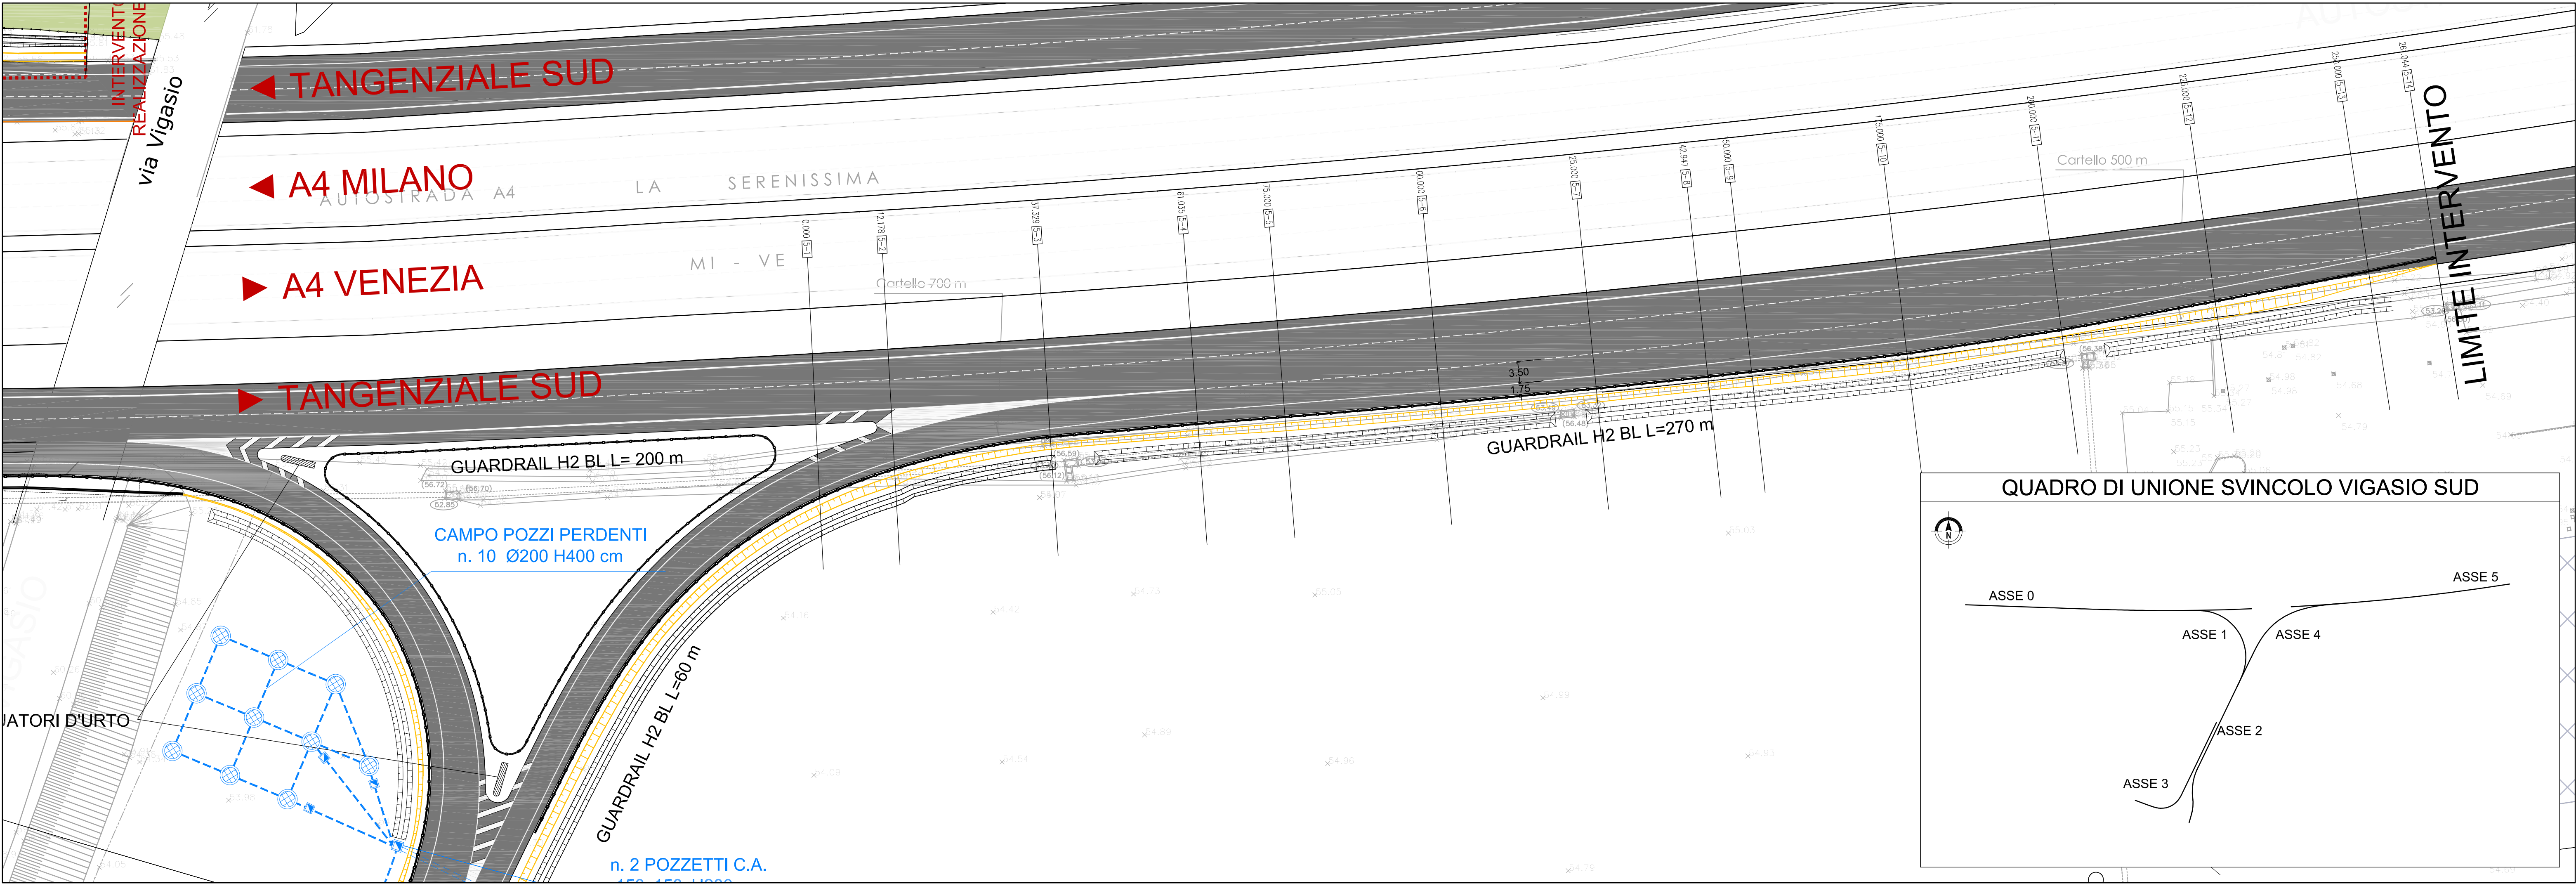

COMUNE DI VERONA

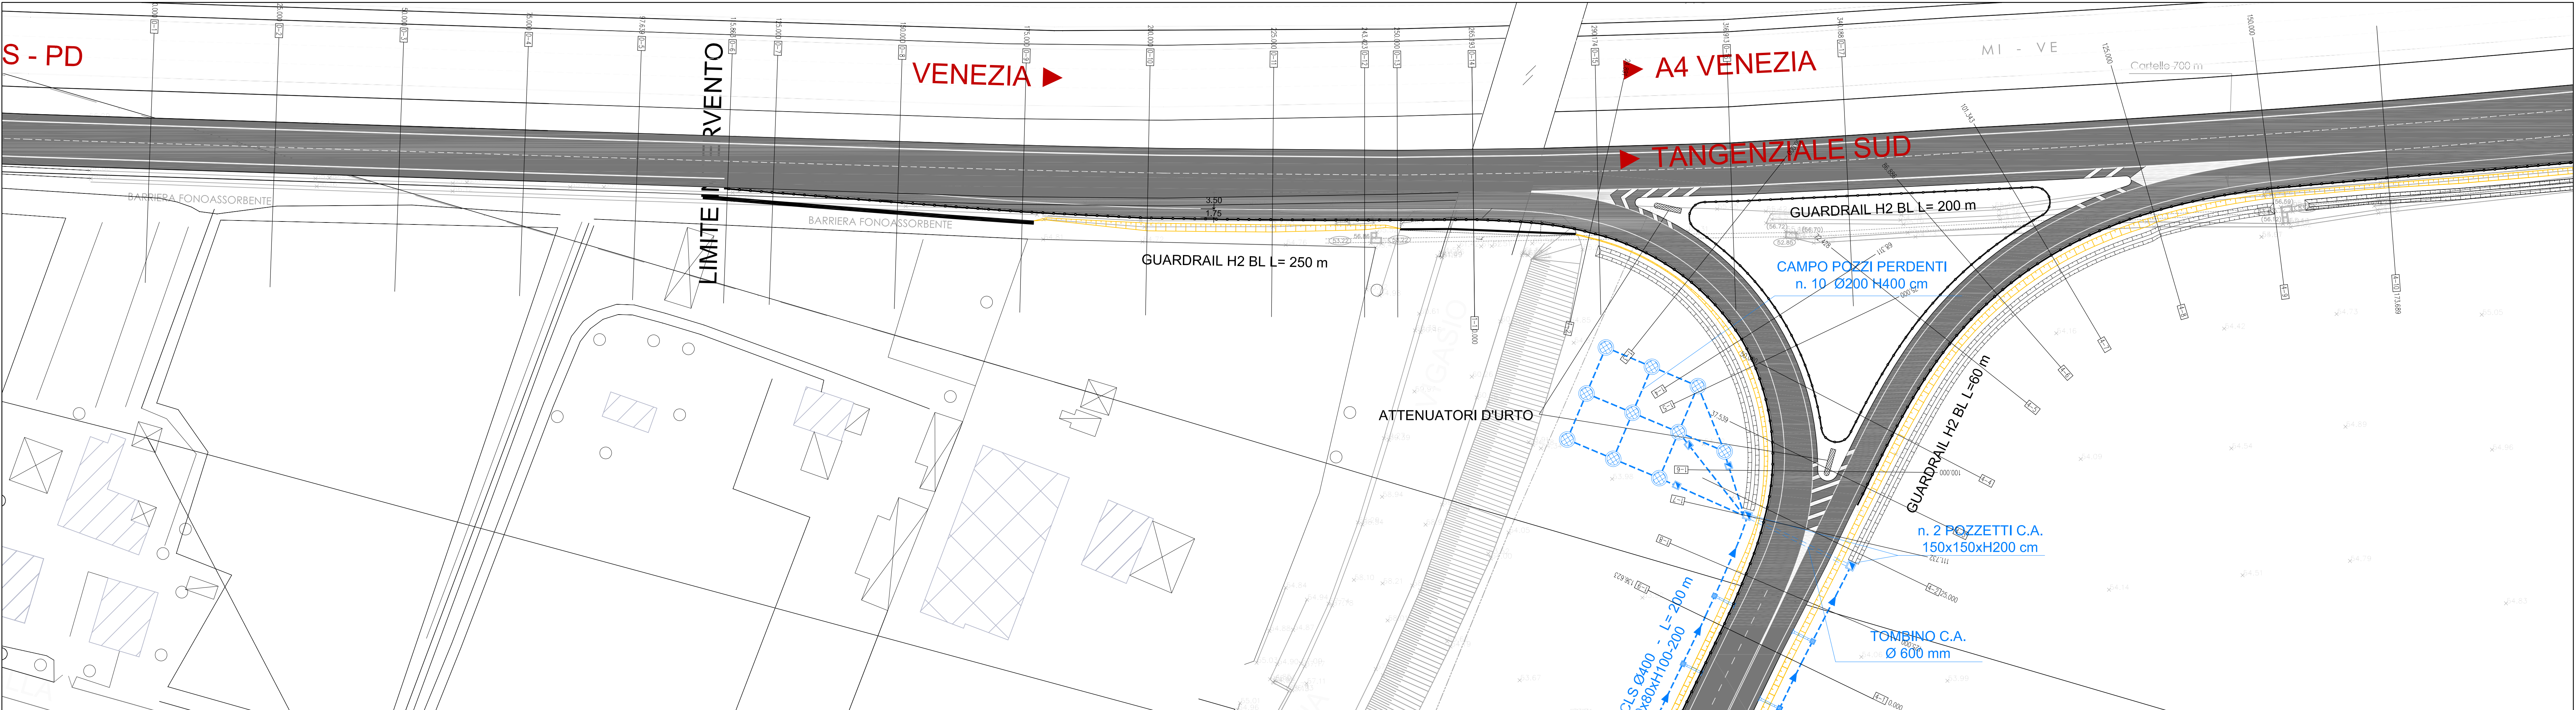

SVINCOLO DI VIA VIGASIO SULLA TANGENZIALE SUD DI VERONA
PROGETTO DEFINITIVO

N° ELABORATO :	OGGETTO:	SCALA:
OS-PL.07	PLANIMETRIA GENERALE DI PROGETTO SVINCOLO VIGASIO SUD - PISTE TANGENZIALE	1:500

PROGETTISTA VIABILITA' :

infratec
CONSULTING ENGINEERING S.R.L.
Via Comandanti 1 - VERONA - tel 045 8101737 fax 045 8102502
DIRETTORE TECNICO :
Ing. Maurizio Fabbiani



COMUNE DI VERONA
AREA GESTIONE DEL TERRITORIO
COORDINAMENTO MOBILITA' E TRAFFICO
Il Dirigente: Ing. Giorgio Zanoni

C				
B				
A				
0	12.06.2014	EMISSIONE FINALE	arch. GAGLIARDI	Ing. FABBIANI
REV.	DATA	DESCRIZIONE	REDATTO	CONTROLLATO
				APPROVATO