
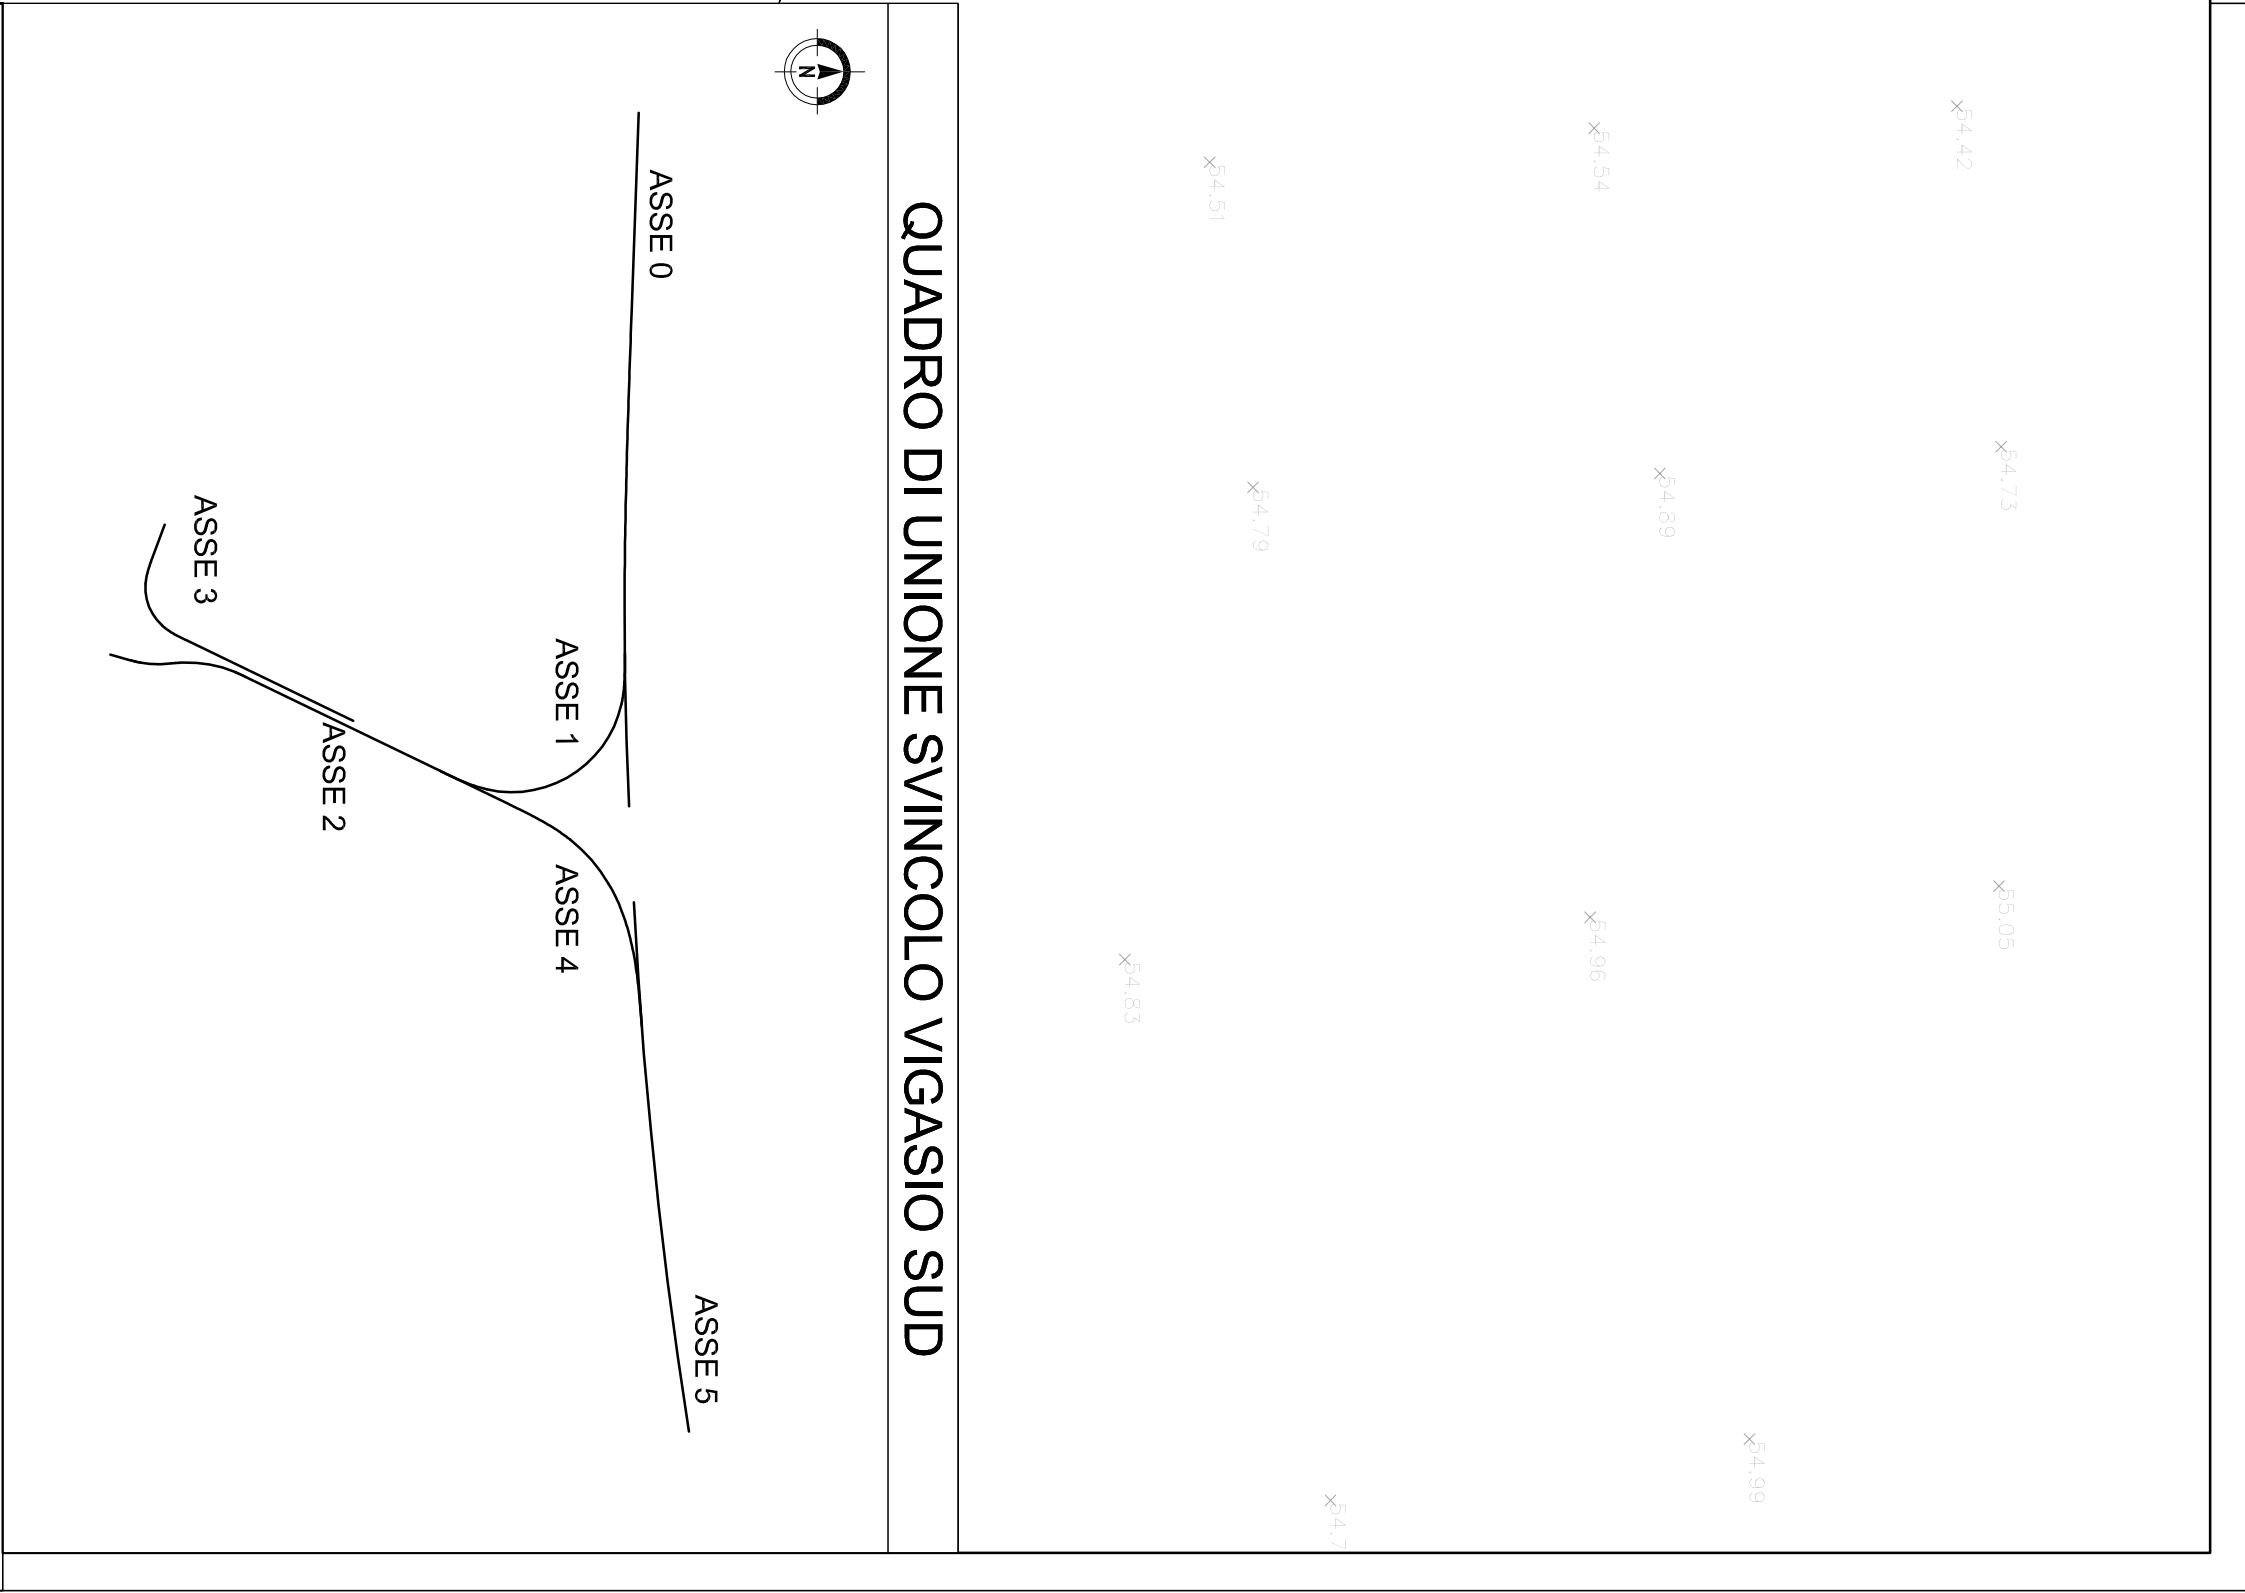


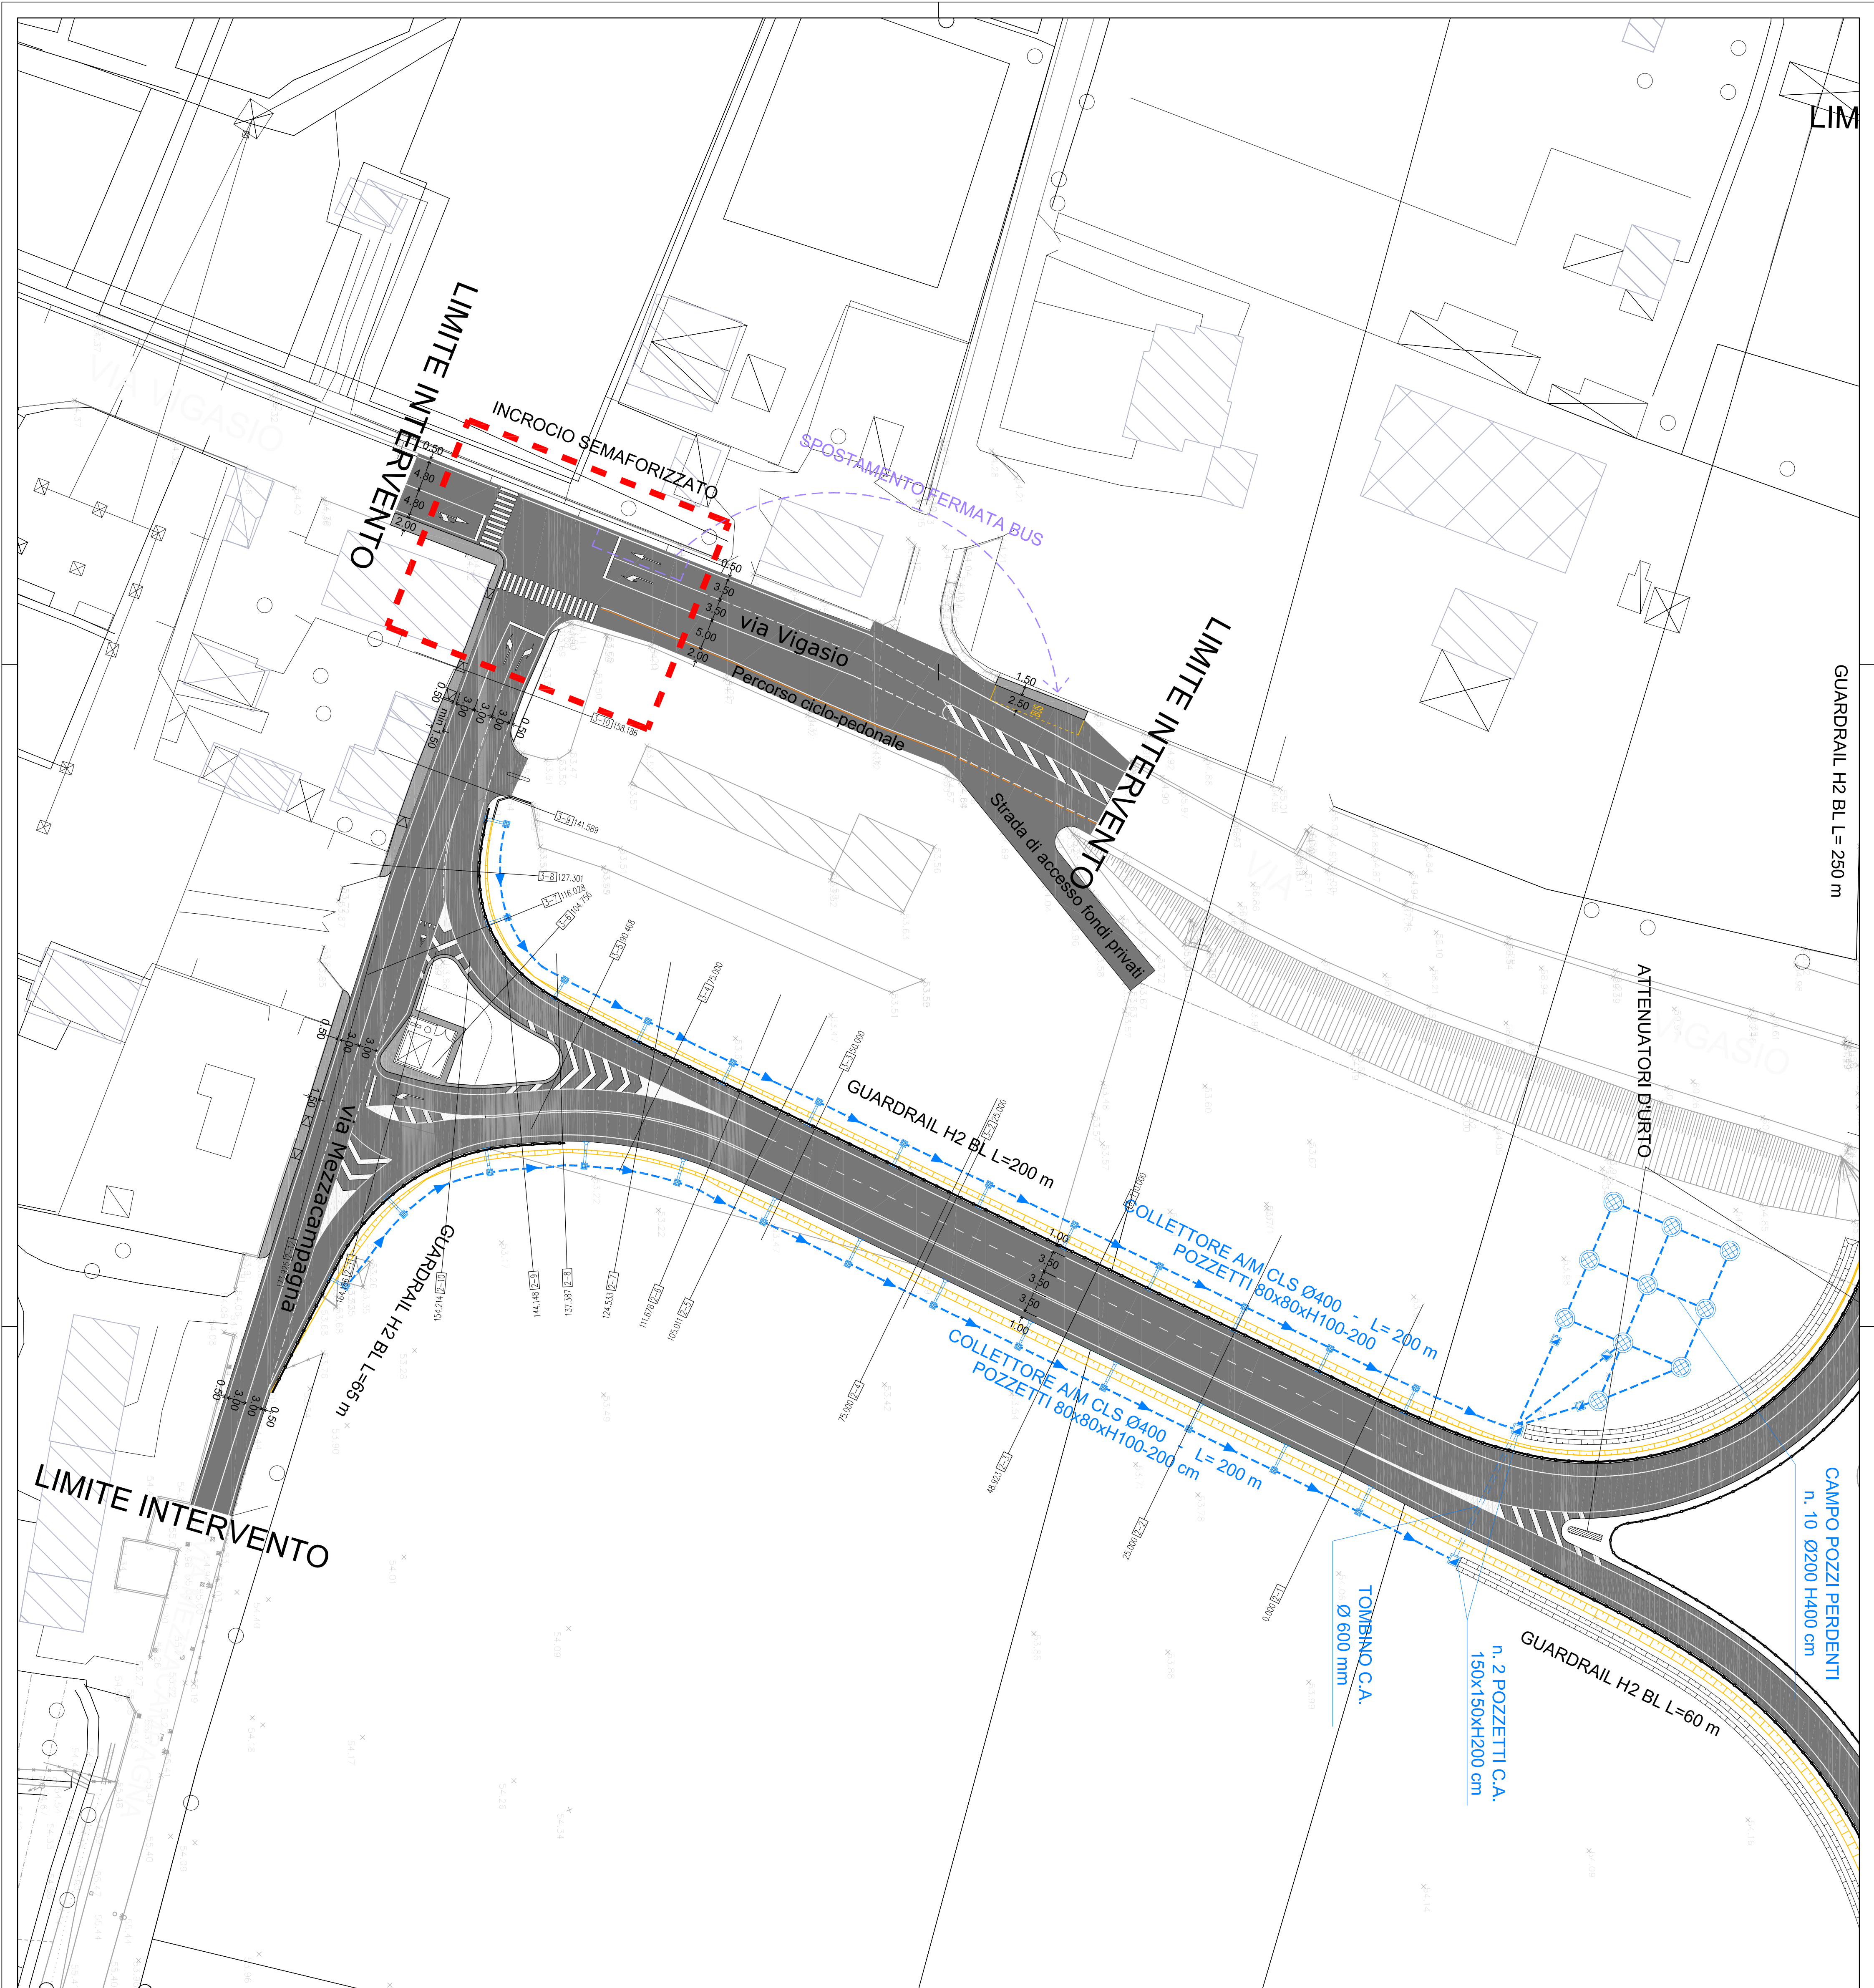

COMUNE DI VERONA

SVINCOLO DI VIA VIGASIO SULLA TANGENZIALE SUD DI VERONA

PROGETTO DEFINITIVO

N° ELABORATO : OS-PL.08

OGGETTO: PIANIMETRIA GENERALE DI PROGETTO SVINCOLO VIGASIO SUD INTERSEZIONI VIA VIGASIO - VIA MEZZACAMPAGNA

SCALA: 1:500

PROGETTISTA VIABILITA' :

infratec

CONSULENZA INGENNERIA S.R.L.

Via Sarmatica, 5 - 37139 Verona - 0475/251517 - fax 0475/102302

DIRETTORE TECNICO: Ing. Maurizio Fardelli

COMUNE DI VERONA

AREA GESTIONE DEL TERRITORIO

COORDINAMENTO VIABILITA' E TRAFFICO

Il Dirigente: Ing. Giorgio Zanoni

C					
B					
A					
0	12.06.2014	EMISSIONE FINALE	Ing. F. Gagliardi	Ing. F. Gagliardi	COMITENTE
REV	DATA	DESCRIZIONE	REDAITTO	CONTROLLATO	APPROVATO