


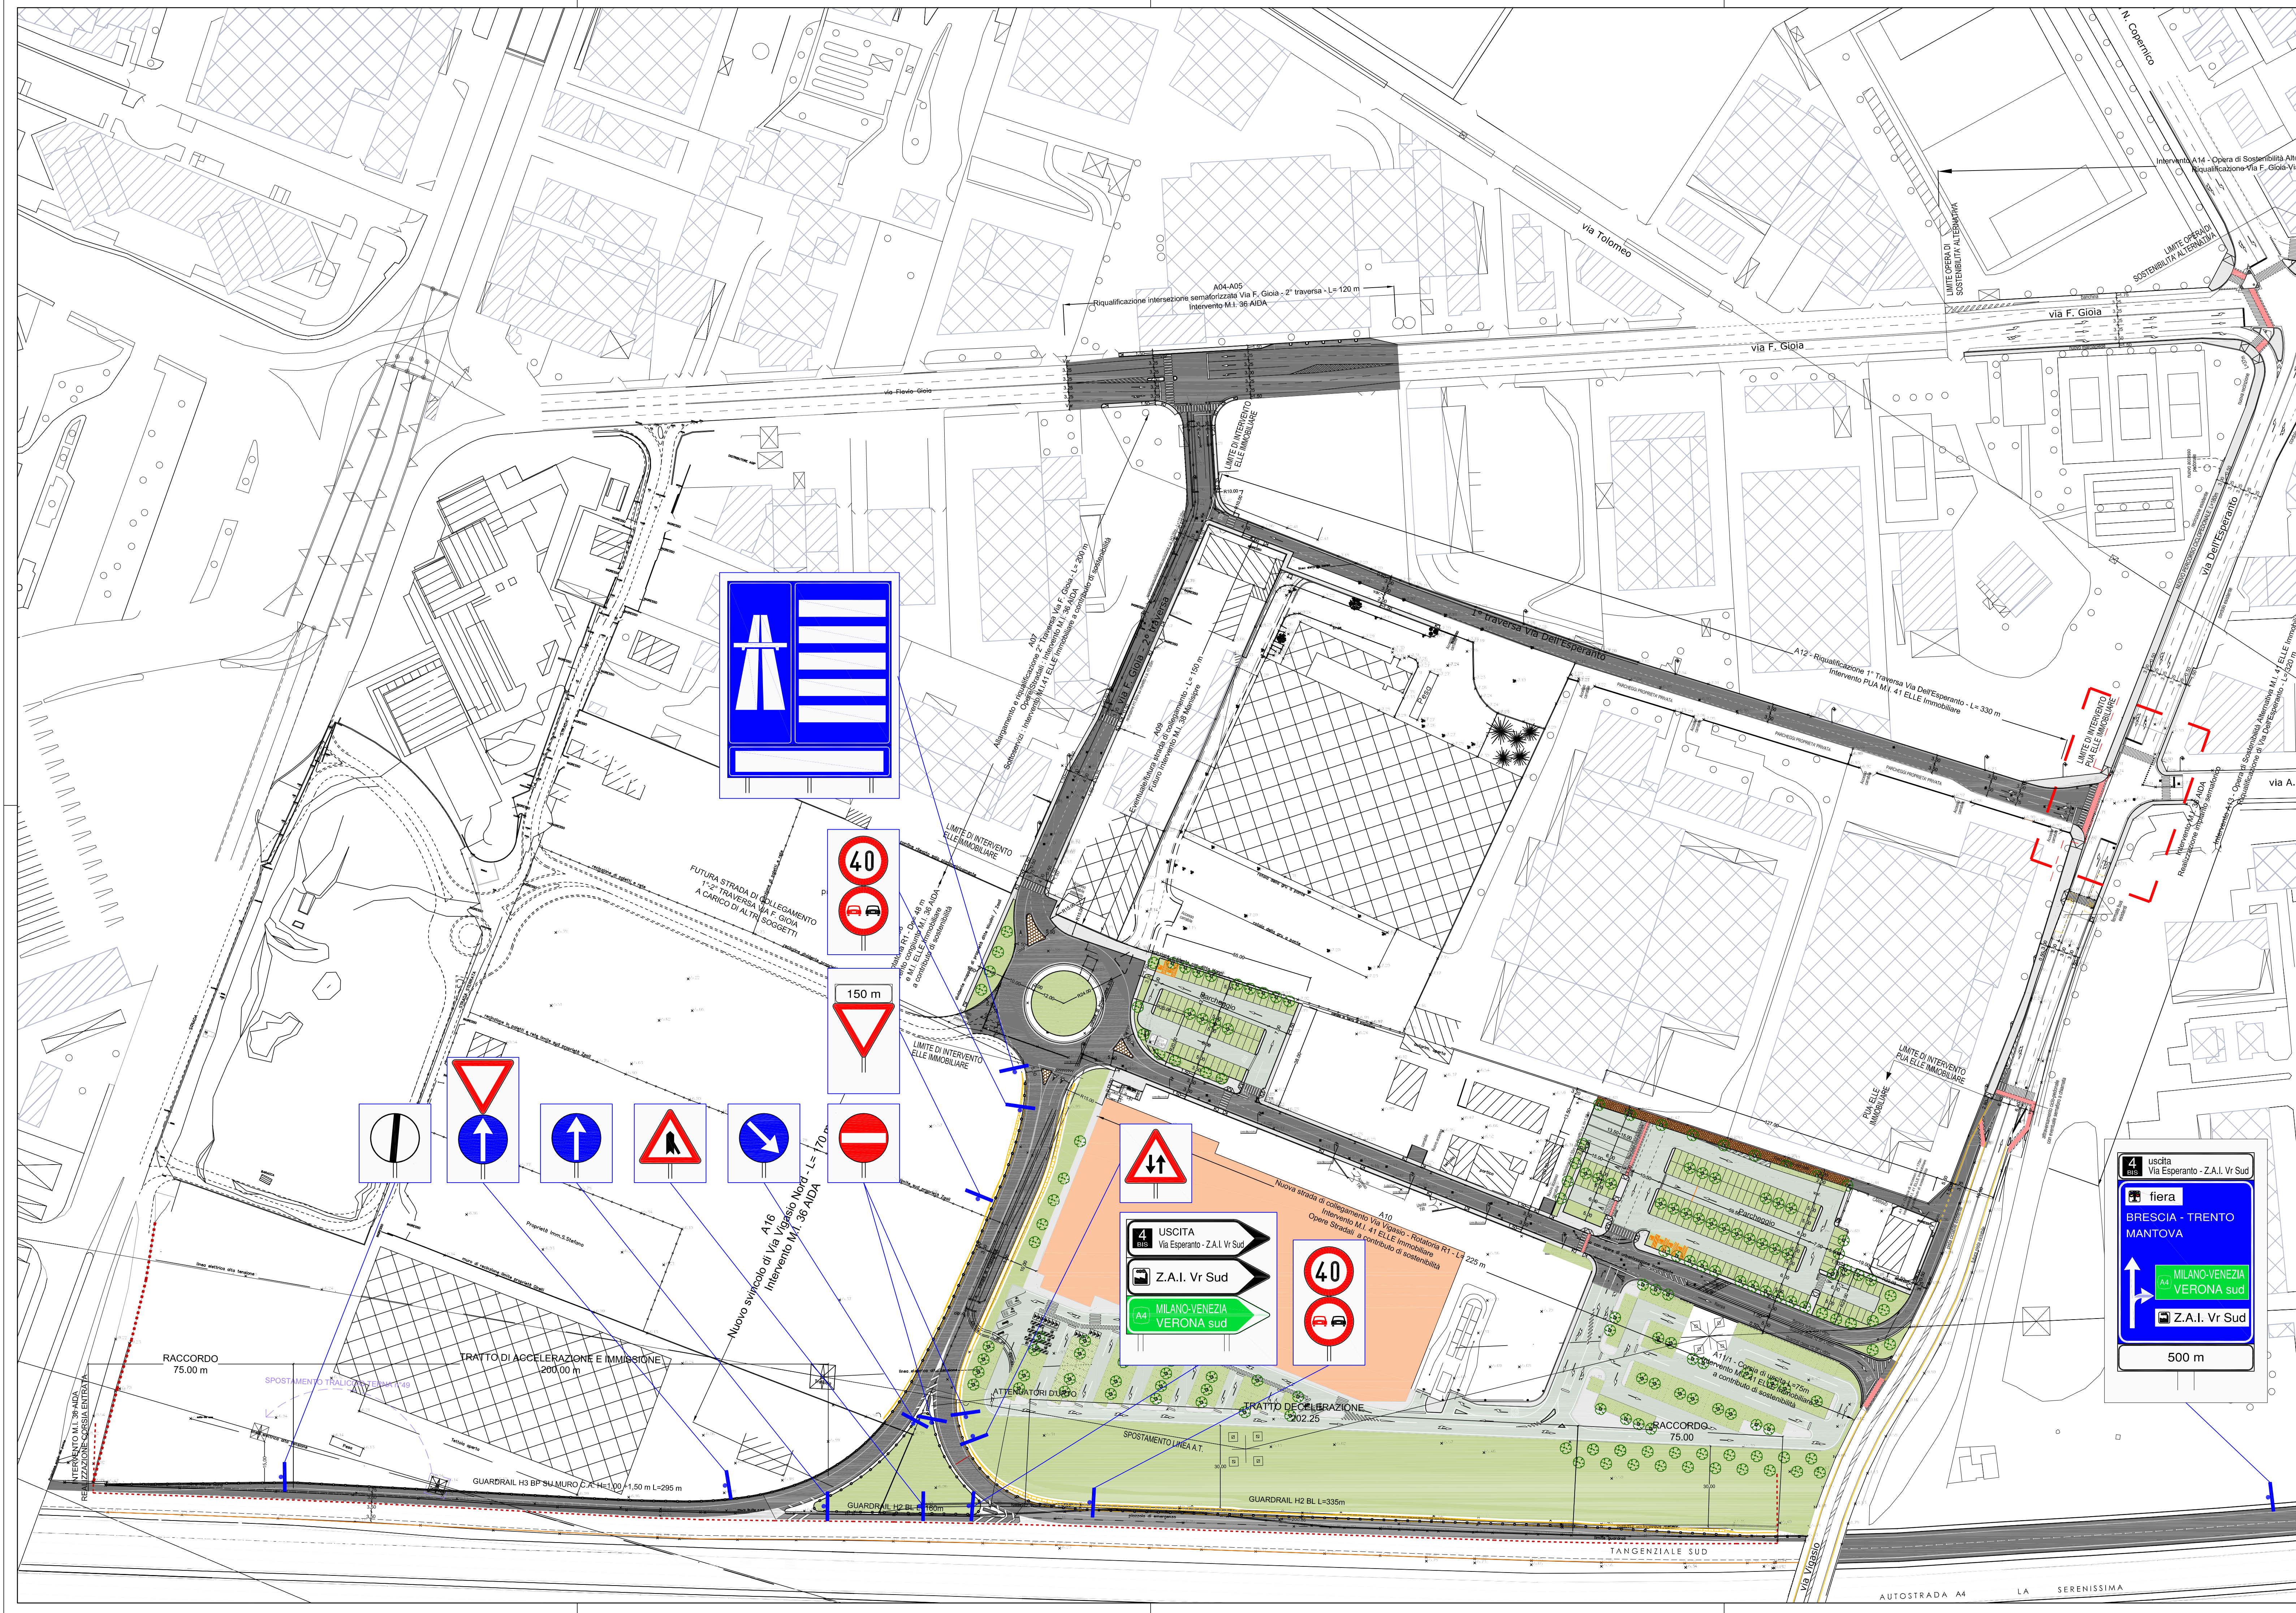

LEGENDA SEGNALETICA VERTICALE					
	1		2		
	1		1		
	1		3		
	2		1		
	2				
	2				
	2				
	1				

LEGENDA SEGNALETICA ORIZZONTALE					
DISCONTINUE			CONTINUA SINGOLA		
a		Per separazione dei sensi di marcia e delle corsie di marcia nei tratti con velocità di progetto superiore a 110 Km/h			
b		Per separazione dei sensi di marcia e delle corsie di marcia nei tratti con velocità di progetto tra 50 e 110 Km/h	CONTINUA DOPPIA		
c		Per separazione dei sensi di marcia e delle corsie di marcia nei tratti con velocità non superiore a 50 Km/h o in galleria			
d		Per sfoltimento delle corsie di marcia e delle corsie di marcia nei tratti con velocità non superiore a 50 Km/h o in galleria			
e		Per sfoltimento delle corsie di marcia e delle corsie di marcia nei tratti con velocità non superiore a 50 Km/h o in galleria	CONTINUA E DISCONTINUA		
f		Per sfoltimento delle corsie di marcia e delle corsie di marcia nei tratti con velocità non superiore a 50 Km/h o in galleria			
g		Per sfoltimento delle corsie di marcia e delle corsie di marcia nei tratti con velocità non superiore a 50 Km/h o in galleria			
h		Per sfoltimento delle corsie di marcia e delle corsie di marcia nei tratti con velocità non superiore a 50 Km/h o in galleria			



COMUNE DI VERONA



SVINCOLO DI VIA VIGASIO SULLA TANGENZIALE SUD DI VERONA

PROGETTO DEFINITIVO

N° ELABORATO :
OS-PL.09

OGGETTO:
PLANIMETRIA DI PROGETTO SVINCOLO VIGASIO NORD SEGNALETICA

SCALA:
1:1000

PROGETTISTA "VIABILITA'":

infratec
CONSULTING ENGINEERING S.R.L.
Via Camuzoni, 1 - VERONA - Tel 045 8101737 Fax 045 8102502

DIRETTORE TECNICO :
Ing. Maurizio Fabbiani

COMUNE DI VERONA
AREA GESTIONE DEL TERRITORIO
COORDINAMENTO MOBILITA' E TRAFFICO
Il Dirigente: Ing. Giorgio Zanoni



C					
B					
A					
0	12.06.2014	EMISSIONE FINALE	ing. PLACIDI	ing. FABBIANI	COMMITTENTE
REV.	DATA	DESCRIZIONE	REDATTO	CONTROLLATO	APPROVATO