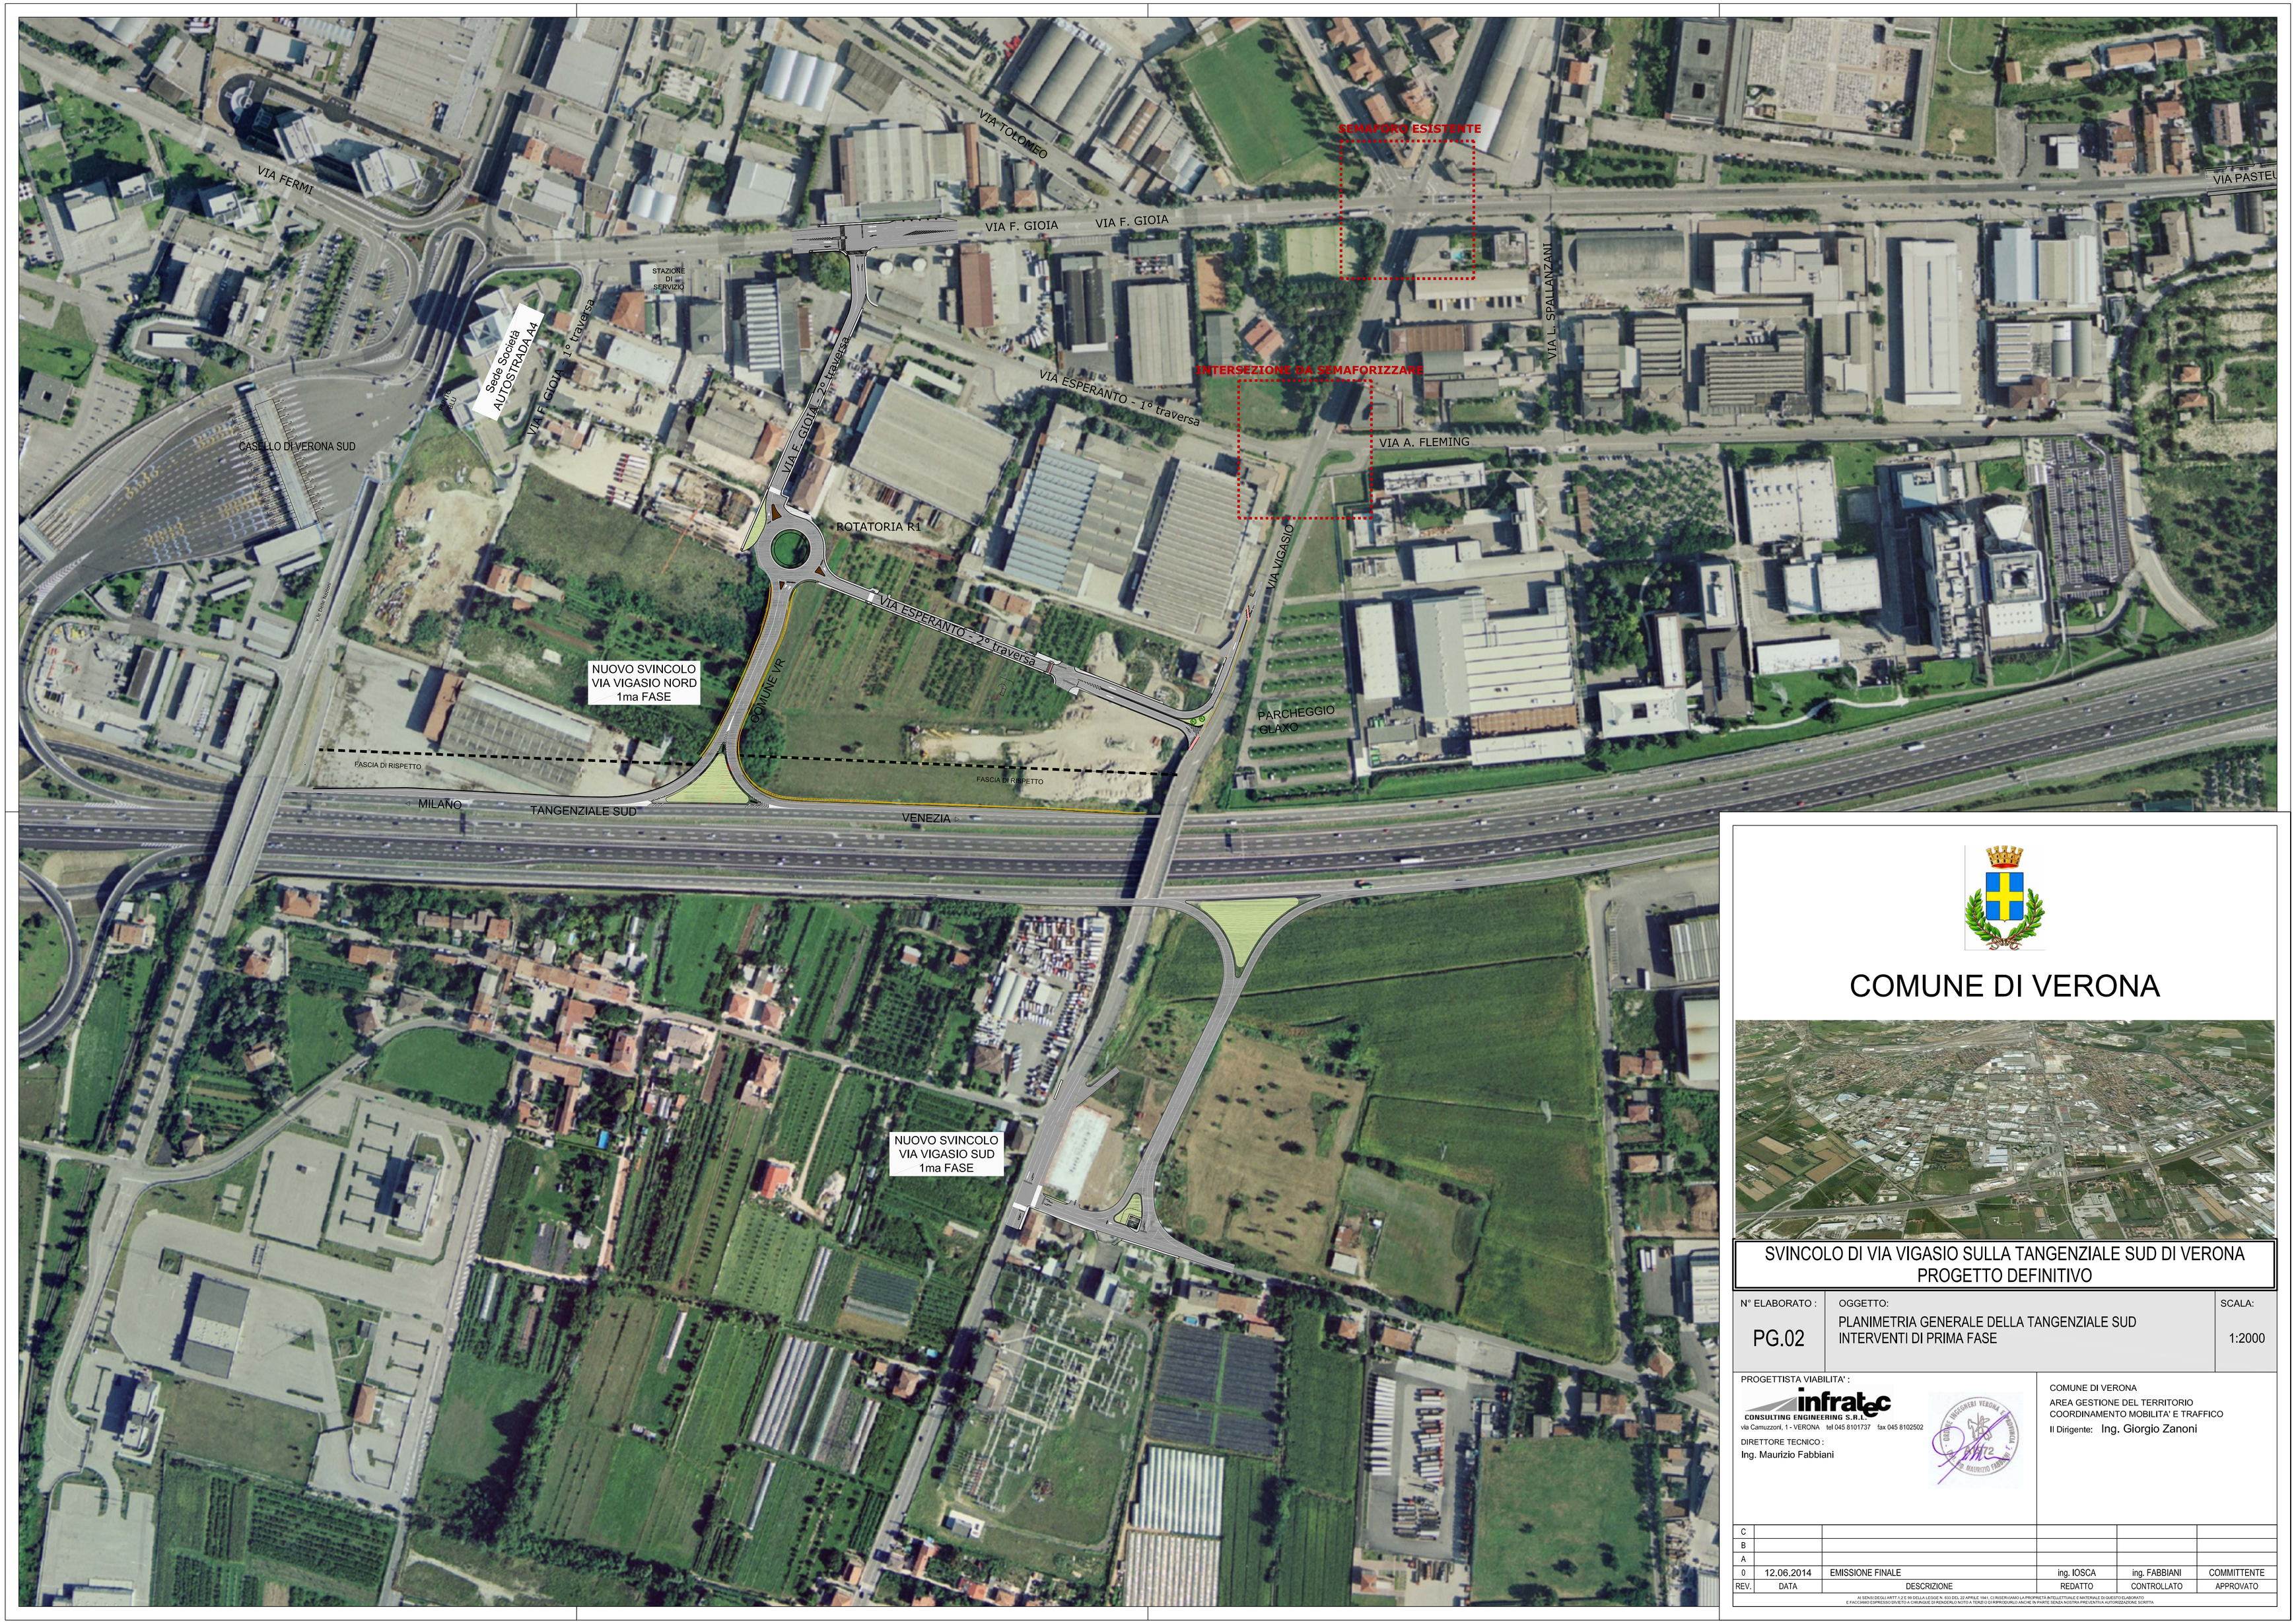

COMUNE DI VERONA

SVINCOLO DI VIA VIGASIO SULLA TANGENZIALE SUD DI VERONA
PROGETTO DEFINITIVO

N° ELABORATO :	OGGETTO:	SCALA:
PG.02	PLANIMETRIA GENERALE DELLA TANGENZIALE SUD INTERVENTI DI PRIMA FASE	1:2000

PROGETTISTA VIABILITA' :

infratec CONSULTING ENGINEERING S.R.L.
via Camuzzoni, 1 - VERONA tel 045 8101737 fax 045 8102502

DIRETTORE TECNICO :
Ing. Maurizio Fabbiani

COMUNE DI VERONA
AREA GESTIONE DEL TERRITORIO
COORDINAMENTO MOBILITA' E TRAFFICO
Il Dirigente: Ing. Giorgio Zanoni

REV.	DATA	DESCRIZIONE	REDATTO	CONTROLLATO	APPROVATO
C					
B					
A					
0	12.06.2014	EMISSIONE FINALE	ing. IOSCA	ing. FABBIANI	COMMITTENTE

AI SENSI DEGLI ARTT. 1,2 E 18 DELLA LEGGE N. 633 DEL 22 APRILE 1941, CI RISERVIAMO LA PROPRIETÀ INTELLETTUALE E MATERIALE DI QUESTO ELABORATO
E FACCIAMO ESPRESSO DIVIETO A CHIUNQUE DI RENDERLI NOTI A TERZI O DI RIPRODURLI, ANCHE IN PARTE, SENZA NOSTRA PREVENTIVA AUTORIZZAZIONE SCRITTA.