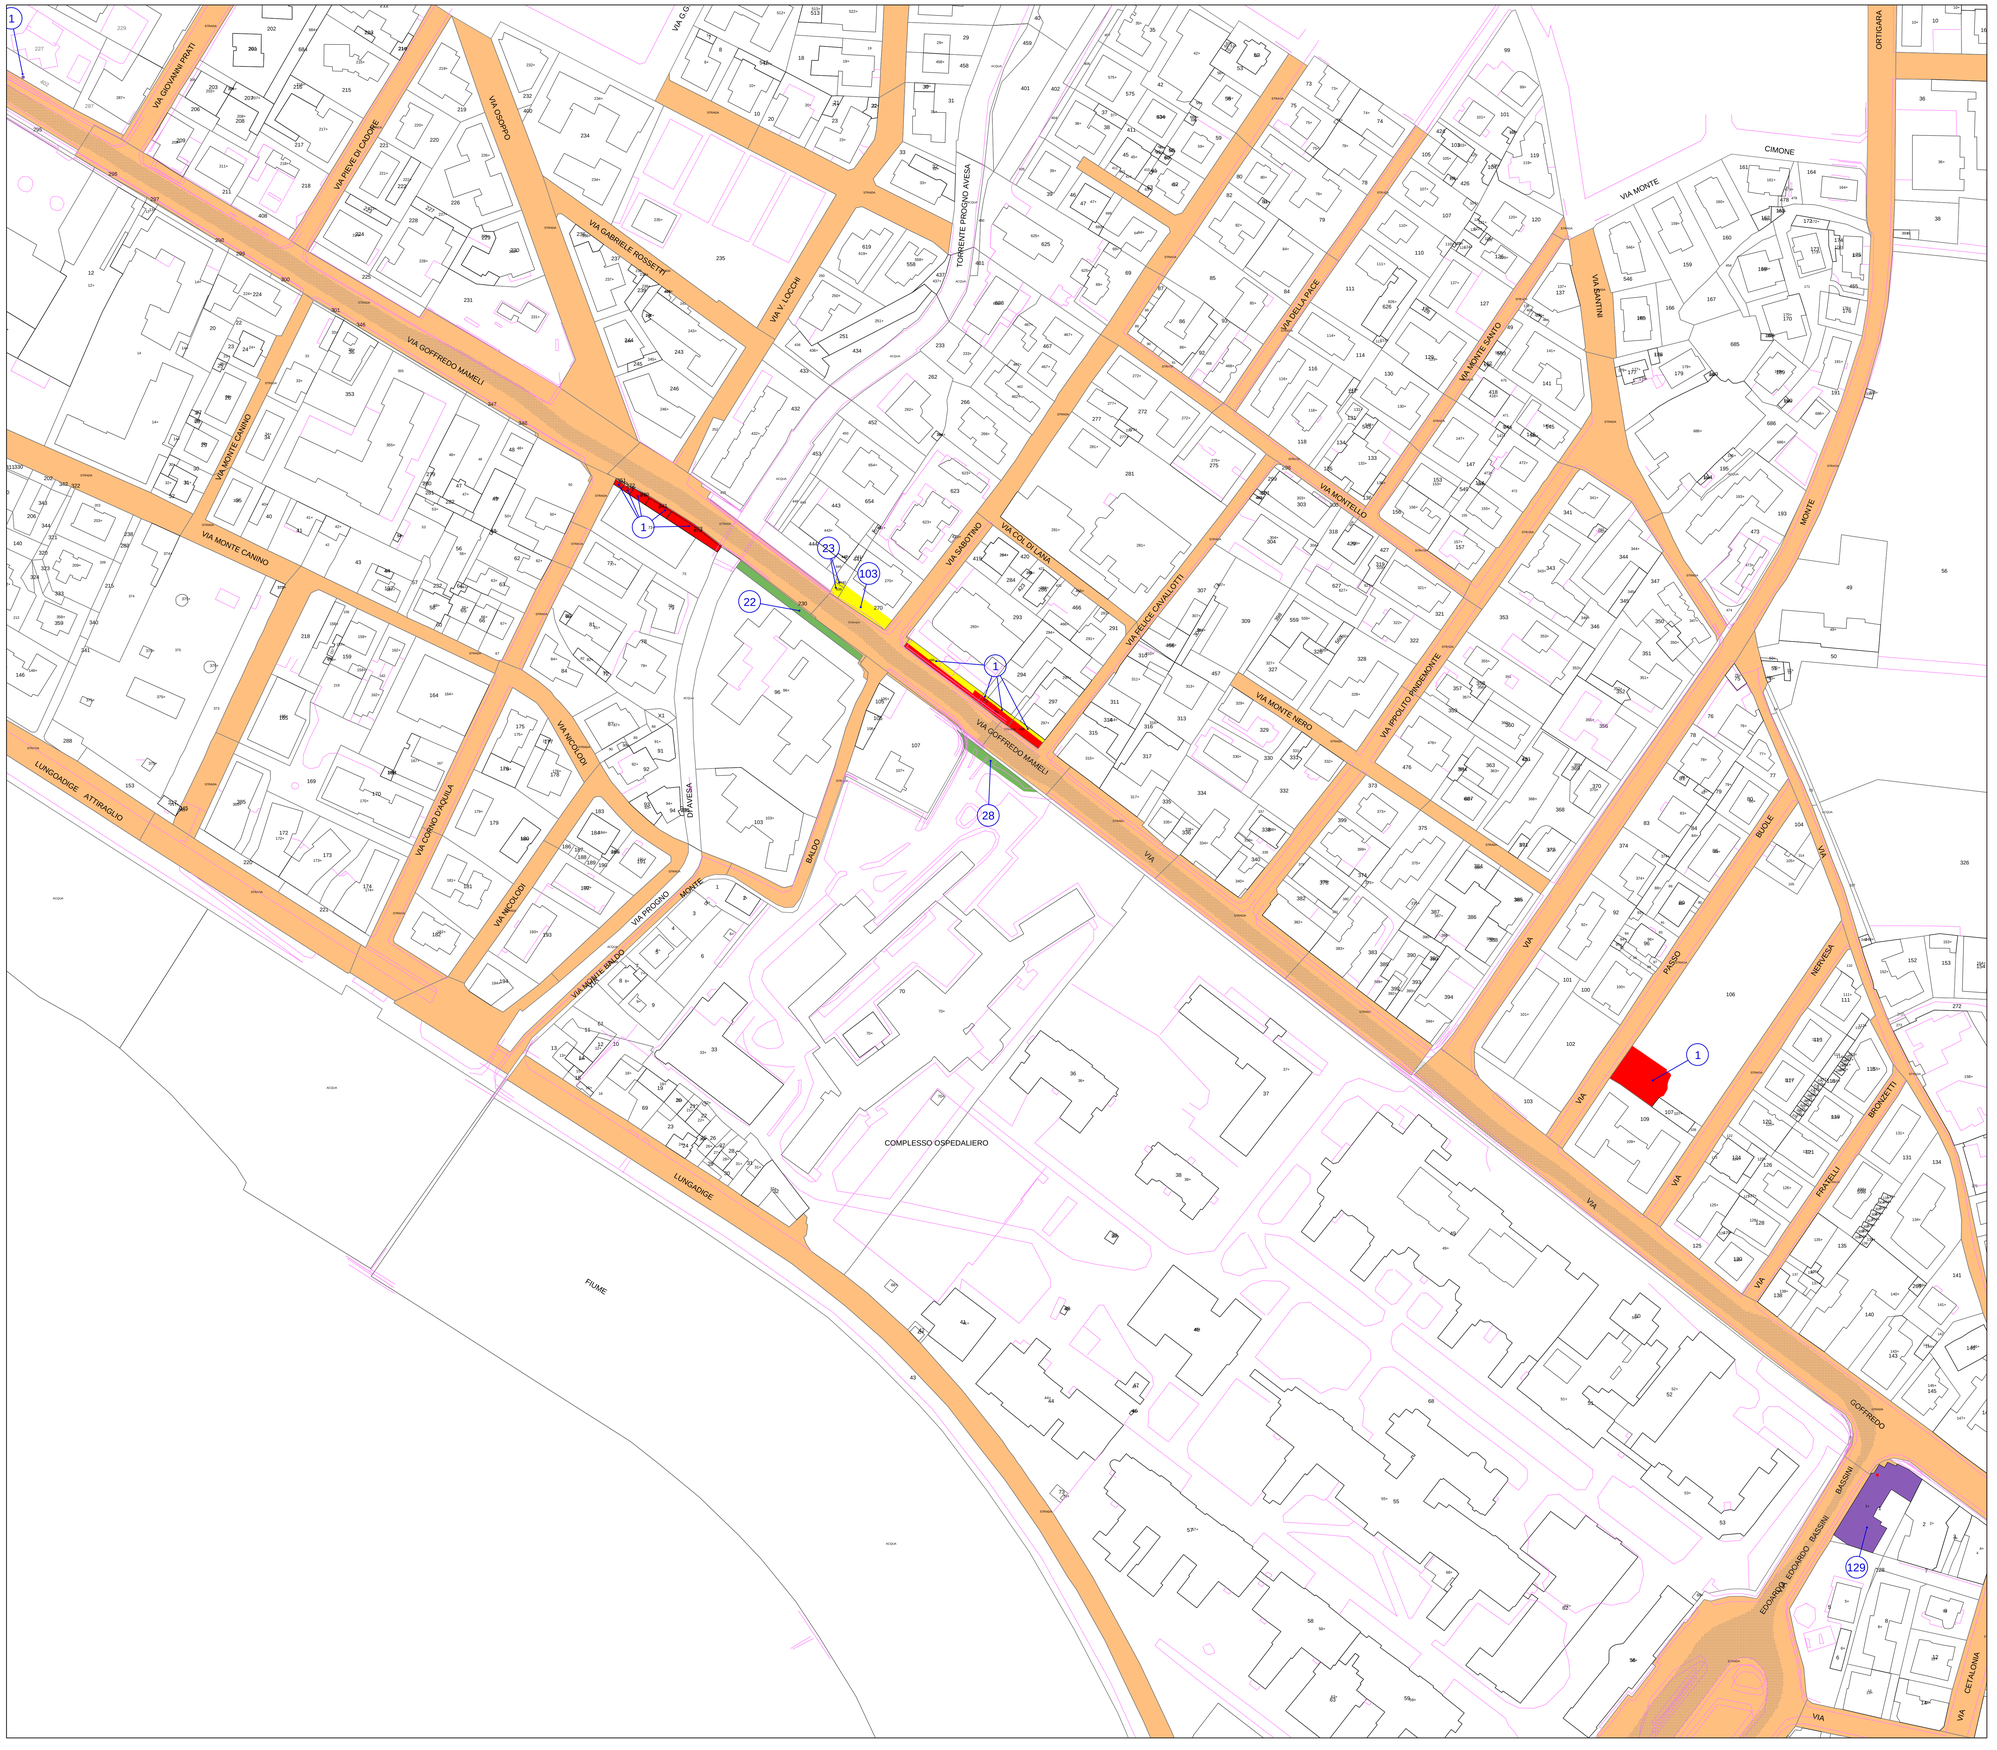

QUADRO DI UNIONE TAVOLE

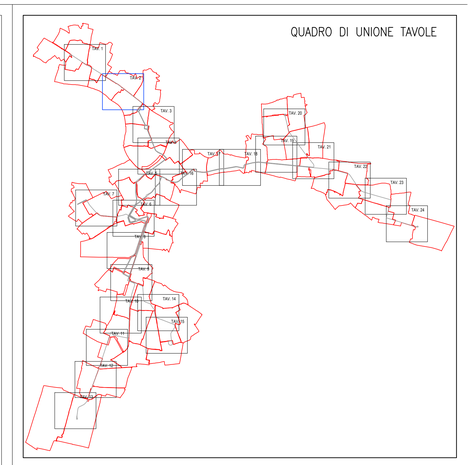

QUADRO DI UNIONE FOGLI CATASTALI

SIMBOLOGIA CATASTALE

Particella catastale	Viabilità interpoderale	Confine di Foglio catastale
Strada pubblica	Fossi e/o rii	Acqua pubblica

SIMBOLOGIA DI PIANO PARTICELLARE

	DESCRIZIONE
ESISTENTE	Strade Pubbliche
	Ferrovie
	Corsi d'acqua
AREE OCCUPATE	Occupazione definitiva – Comune di Verona
	Occupazione definitiva – Provincia di Verona
	Occupazione definitiva – Altre proprietà
ALTRI TITOLI	Asservimento
	Occupazione temporanea

Comune di Verona

AMT AZIENDA MOBILITÀ E TRASPORTI VERONA

SISTEMA DI TRASPORTO PUBBLICO DI TIPO FILOVIARIO

APPALTO PER LA PROGETTAZIONE ESECUTIVA, L'ESECUZIONE DEI LAVORI E LA FORNITURA DEI VEICOLI

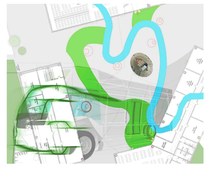

AGGIORNAMENTO PROGETTO DI VARIANTE

ELABORATO:

PIANO PARTICELLARE D'ESPROPRIO
PLANIMETRIA TAVOLA N. 2

SCALA:	1:2000
NOME FILE:	PE02000PLO2
ALLEGATO N°:	PE 10200 PLO2

PROGETTAZIONE R.T.P.:

TECNICO REDATTORE DEL PIANO PARTICELLARE:

STUDIO DI TOPOGRAFIA GASPARI

Arch. Junior Claudia Gasparri
Ordine degli Architetti di Verona n. 7304

A.T.I.:

CONSORZIO INTEGRA (MANDATARIA)
CLEA (MANDANTE)
NUOVA MAZZI
COLAS RAIL ITALIA
KORE ELECTRIC
EHEGS

REV.	DATA	DESCRIZIONE	ELABORATO	REDATTO	VISTO	APPROVATO
4	Dic. 2018	Modifiche minori e aggiornamento tariffe	Studio Gasparri	C. Gasparri		
3	Dic. 2018	Elaborazione	Studio Gasparri	C. Gasparri		

Il presente documento non potrà essere copiato, riprodotto o altrimenti pubblicato, in tutto o in parte, senza il consenso scritto. Ogni utilizzo non autorizzato sarà perseguito a norma di legge.
This document may not be copied, reproduced or published, either in part or entirely, without the written permission. Unauthorized use will be prosecuted by law.