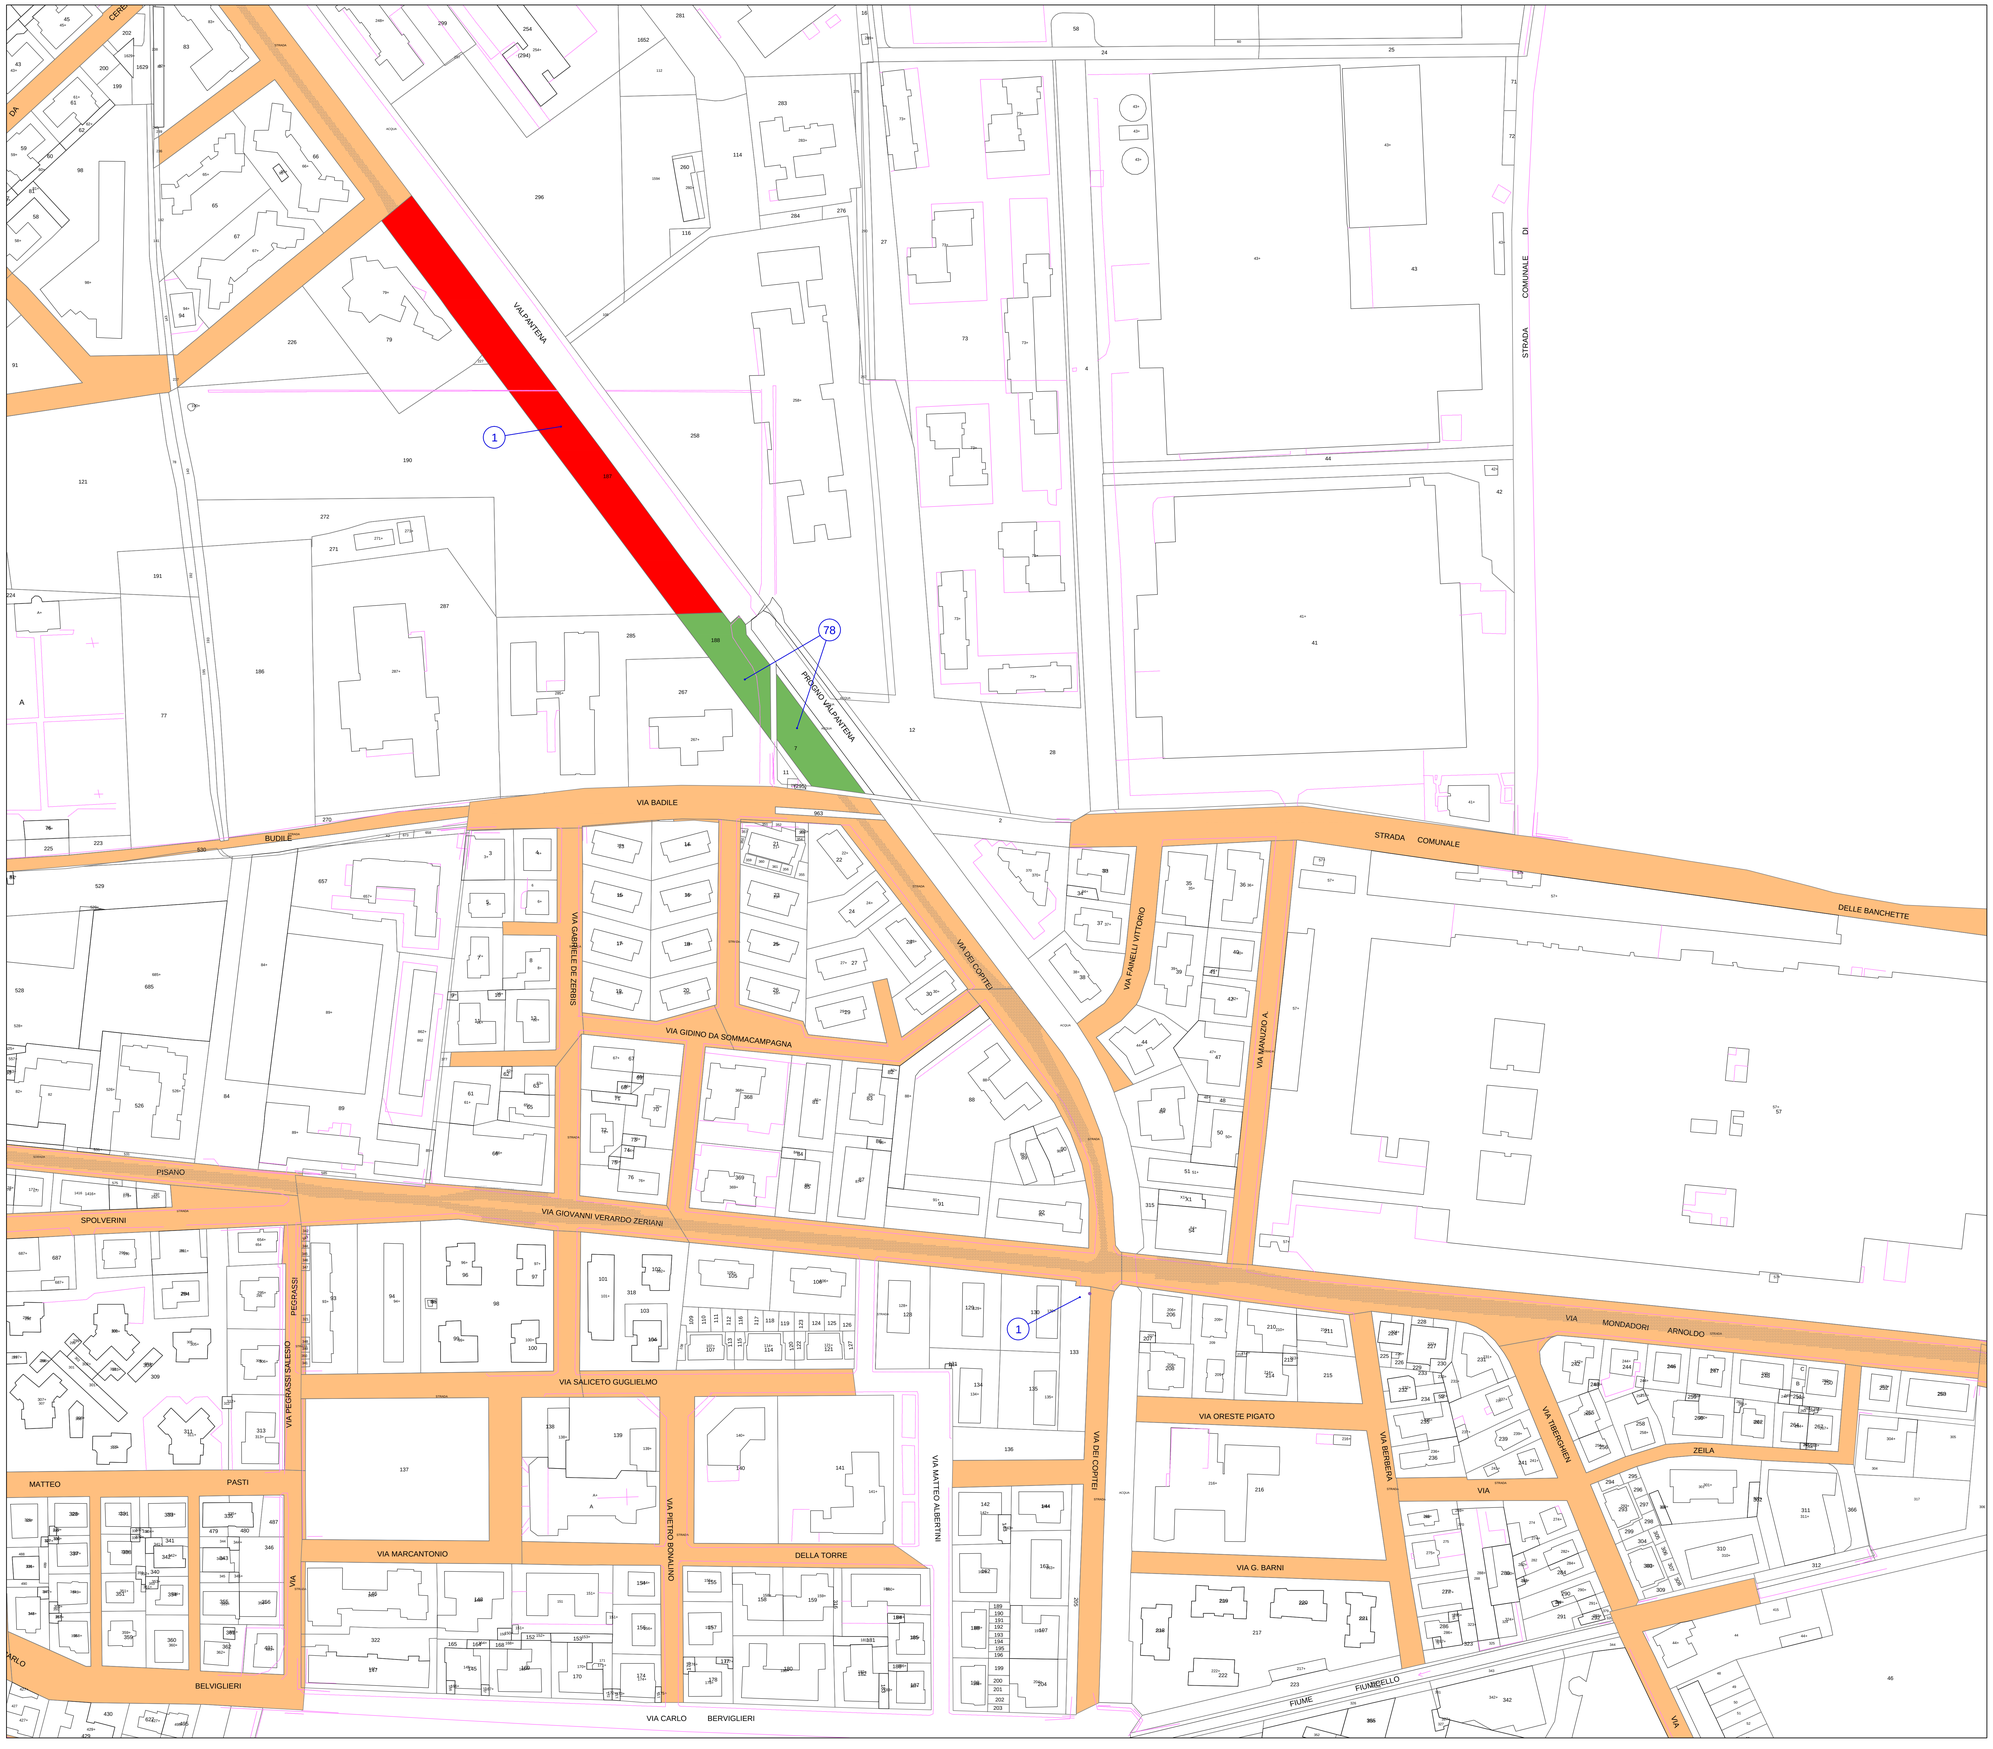

QUADRO DI UNIONE TAVOLE

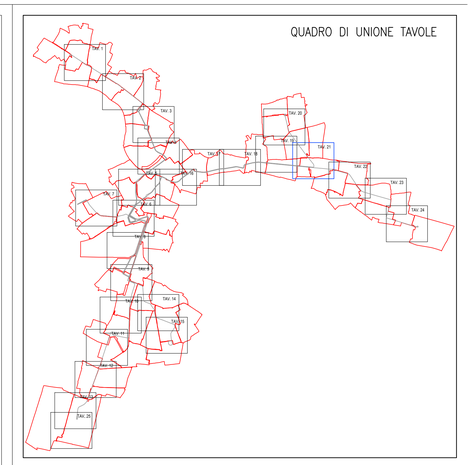

QUADRO DI UNIONE FOGLI CATASTALI

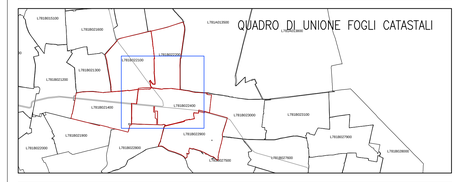

SIMBOLOGIA CATASTALE

Particella catastale	Viabilità interpoderale	Confine di Foglio catastale	
Strada pubblica	Fossi e/o rii	Acqua pubblica	

SIMBOLOGIA DI PIANO PARTICELLARE

GRUPPO	DESCRIZIONE
ESISTENTE	Strade Pubbliche
	Ferrovie
	Corsi d'acqua
AREE OCCUPATE	Occupazione definitiva – Comune di Verona
	Occupazione definitiva – Provincia di Verona
	Occupazione definitiva – Altre proprietà
ALTRI TITOLI	Asservimento
	Occupazione temporanea

Comune di Verona

AMT Azienda Mobilità Trasporti Urbani Verona

SISTEMA DI TRASPORTO PUBBLICO DI TIPO FILOVIARIO

APPALTO PER LA PROGETTAZIONE ESECUTIVA, L'ESECUZIONE DEI LAVORI E LA FORNITURA DEI VEICOLI

AGGIORNAMENTO PROGETTO DI VARIANTE

ELABORATO:

PIANO PARTICELLARE D'ESPROPRIO
PLANIMETRIA TAVOLA N. 21

SCALA:	1/2000
NOME FILE:	PE10200PL21
ALLEGATO N°:	PE 10200 PL21

PROGETTAZIONE R.T.P.:

TECNICO REDATTORE DEL PIANO PARTICELLARE:

STUDIO DI TOPOGRAFIA GASPARI

Arch. Junior Claudia Gaspari
Ordine degli Architetti di Verona n. 2924

A.T.I.: CONSORZIO INTEGRA (MANDATARIA), NUOVA MAZZI, COLAS RAIL ITALIA, SHESS

REV.	DATA	DESCRIZIONE	ELABORAZIONE	REDATTO	VISTO	APPROVATO
A	Dic. 2019	Modifiche minori a aggiornamento tariffe	Studio Gaspari	C. Gaspari		
0	Gen. 2020	Elaborazione	Studio Gaspari	C. Gaspari		

Il presente documento non potrà essere copiato, riprodotto o altrimenti pubblicato, in tutto o in parte, senza il consenso scritto. Ogni utilizzo non autorizzato sarà perseguito a norma di legge.
This document may not be copied, reproduced or published, either in part or entirely, without the written permission. Unauthorized use will be prosecuted by law.