Comune di Verona — Provincia di Verona

P.I.

Elaborato	A	1	3	Scala	1:2.000

Centri Storici e Corti Rurali

Centro storico Maggiore
(03) Quartiere San Zeno

Disciplina Urbanistica ed Edilizia

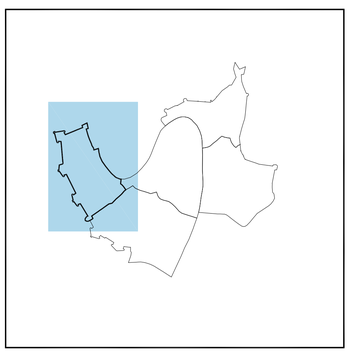

Sindaco
Flavio Tosi

Vice Sindaco e Assessore all'Urbanistica
avv. Vito Giacino

Direttore Area Gestione del Territorio
arch. Luciano Marcheselli

Dirigente Coordinamento Pianificazione Territoriale
arch. Mauro Grison

Dirigente Coordinamento Progettazione Qualità Urbana
arch. Paolo Boninsegna

Progettisti

Coordinatore
arch. Mauro Grison

Progettisti Interni
arch. Mauro Grison

arch. Paolo Boninsegna

arch. Giorgio Zanata Ventura

Progettista Consulente Esterno
arch. Piergiorgio Tombolan

Parte normativa
geom. Daniele Isella
dott. Donatella Fragiacomo

Sistema Informativo Territoriale
arch. Giorgio Zanata Ventura

Adottato con D.C.C. n° 59 del 8.9.2011

File: A1_3.dwg — Cartografia d'impianto 24-03-1989 Aggiornamento 04-07-1998/01-07-2009

DATA: 11/05/2010

LEGENDA

- Perimetro del centro storico (art.)
- Unita' di intervento (art.)
  NR - Unita' di intervento con Indicazioni Progettuali
- Sedime nuovo edificato (art.)
- Ambito soggetto a piano urbanistico attuativo (art.)
- Corsi d'acqua (art.)
- Perimetro Unesco (art.)
- Edifici Unesco (art.)

Vincoli

- Ambito con vincolo art.10 d. lgs 42/2004 (art.)
- Ambito con vincolo art.45 d. lgs 42/2004 (art.)
- Edifici classificati come "ville venete" (art.)
- Giardini storici - PAQE (art.)

Categorie unità edilizie
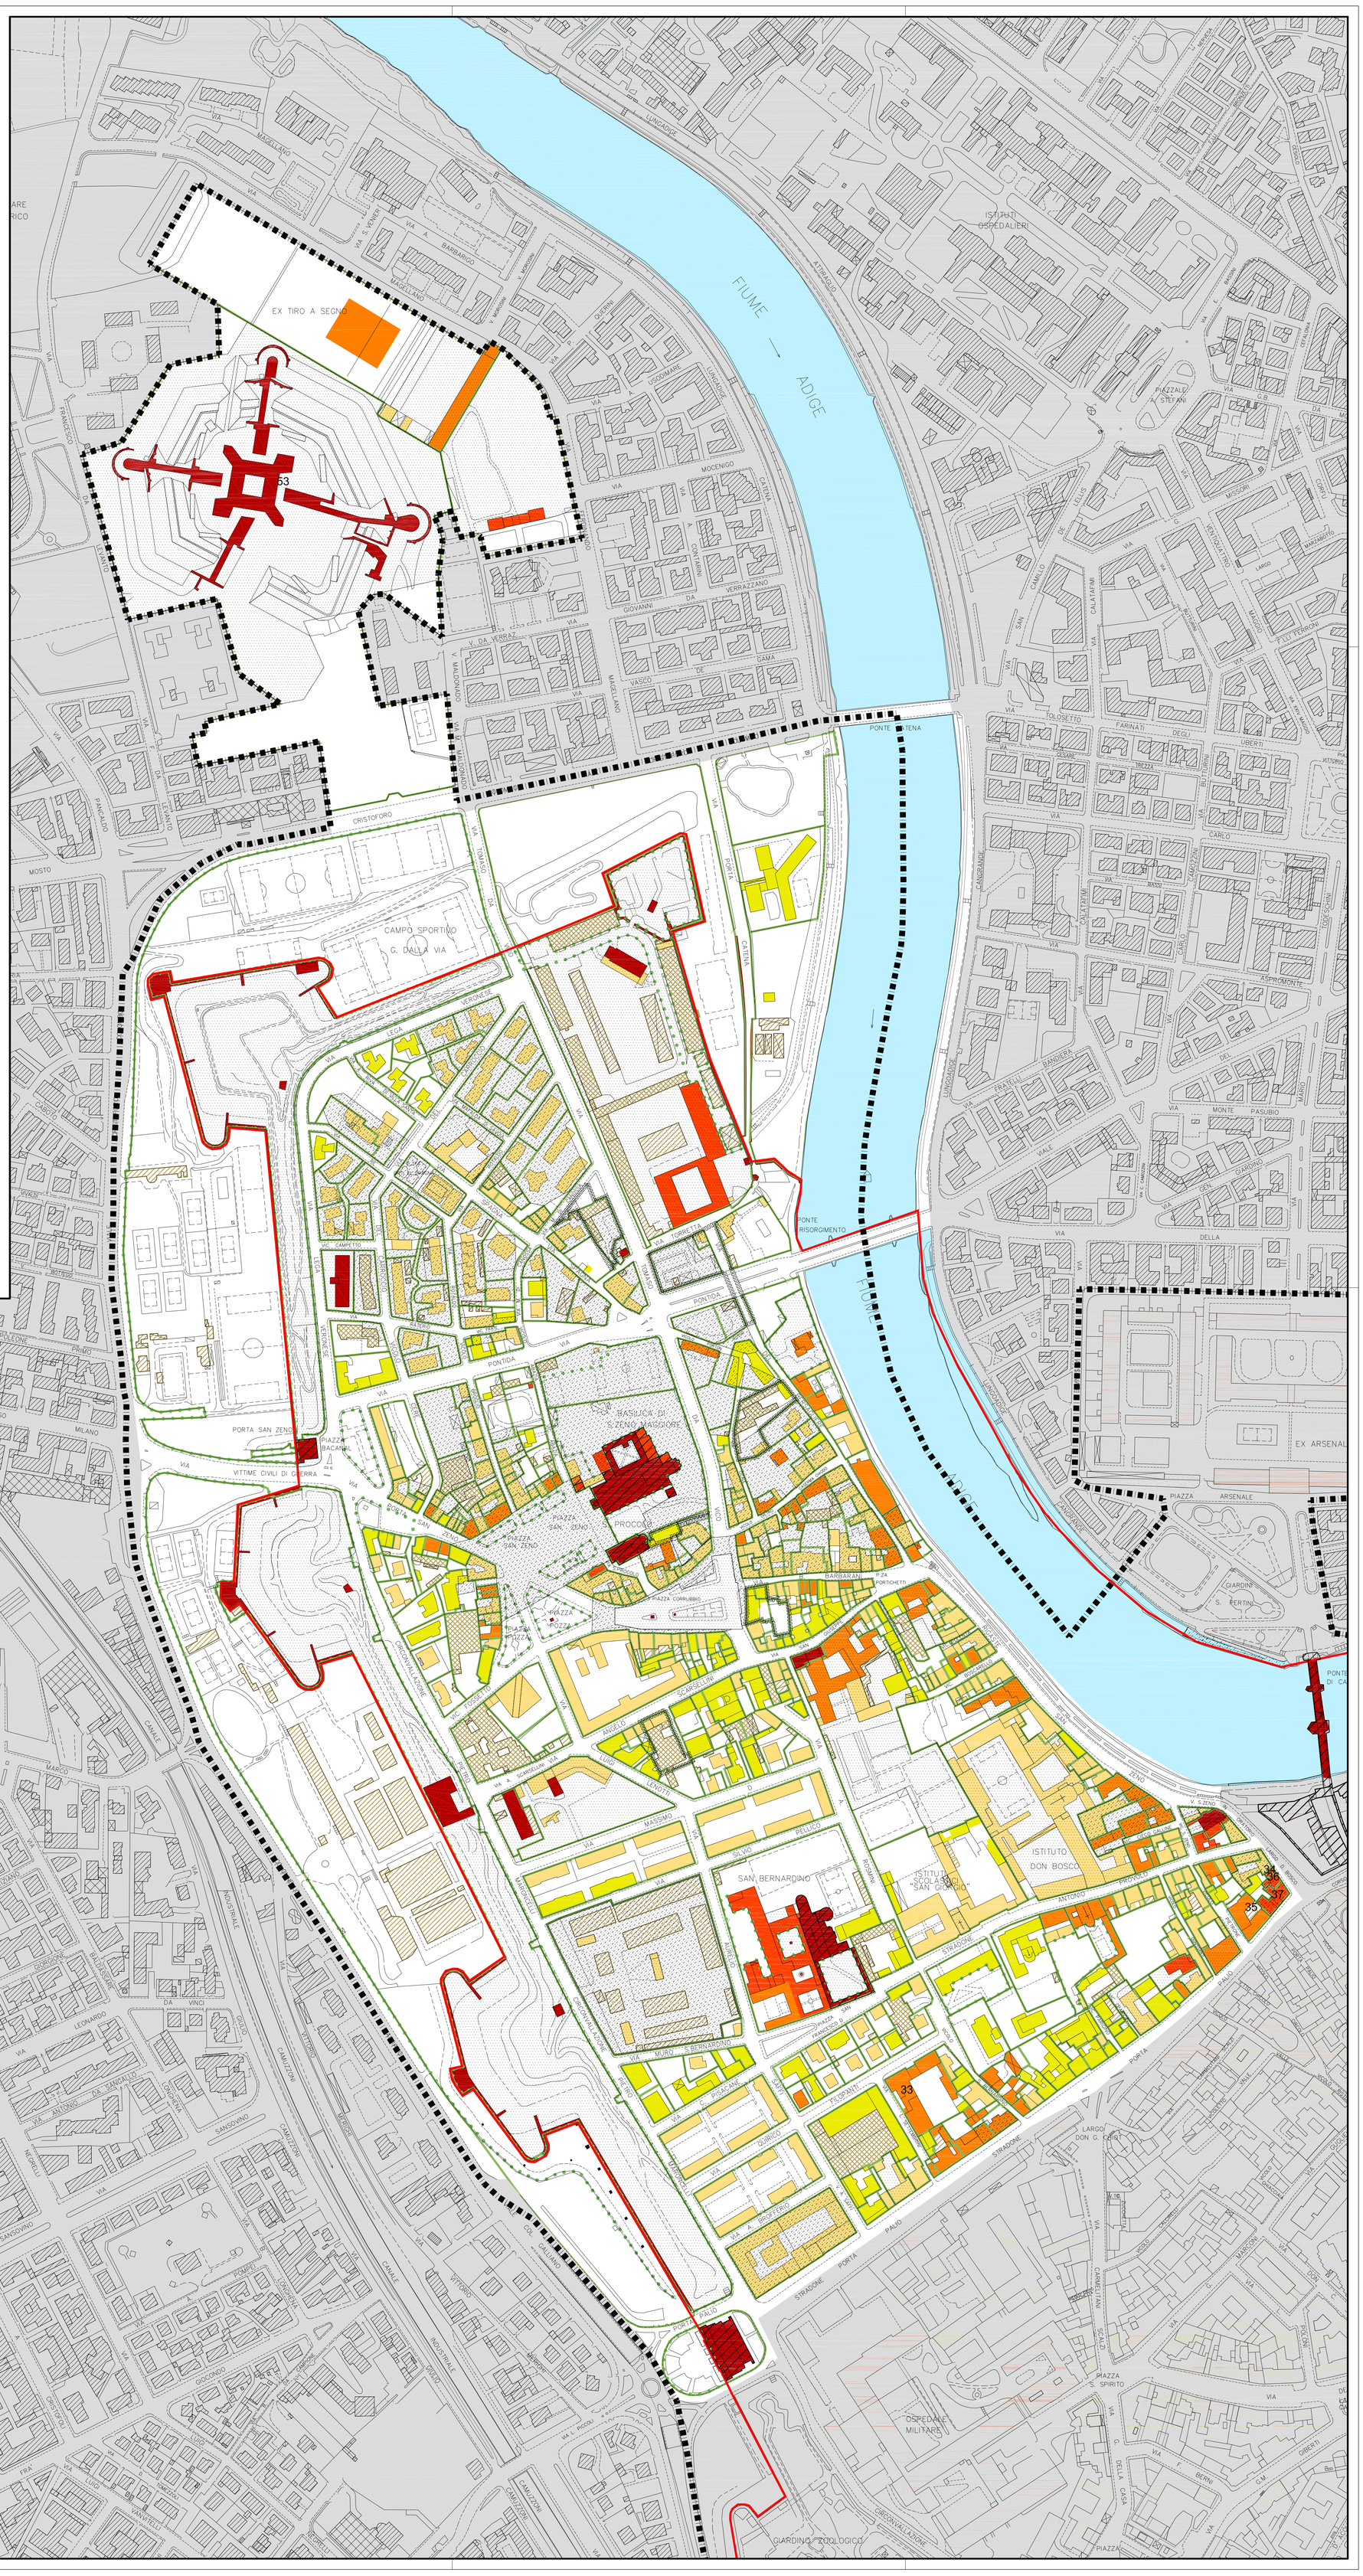
- Categoria A1 (art.)
- Categoria A2 (art.)
- Categoria A3 (art.)
- Categoria A4 (art.)
- Categoria A5 (art.)
- Categoria B1 (art.)
- Categoria B2 (art.)