



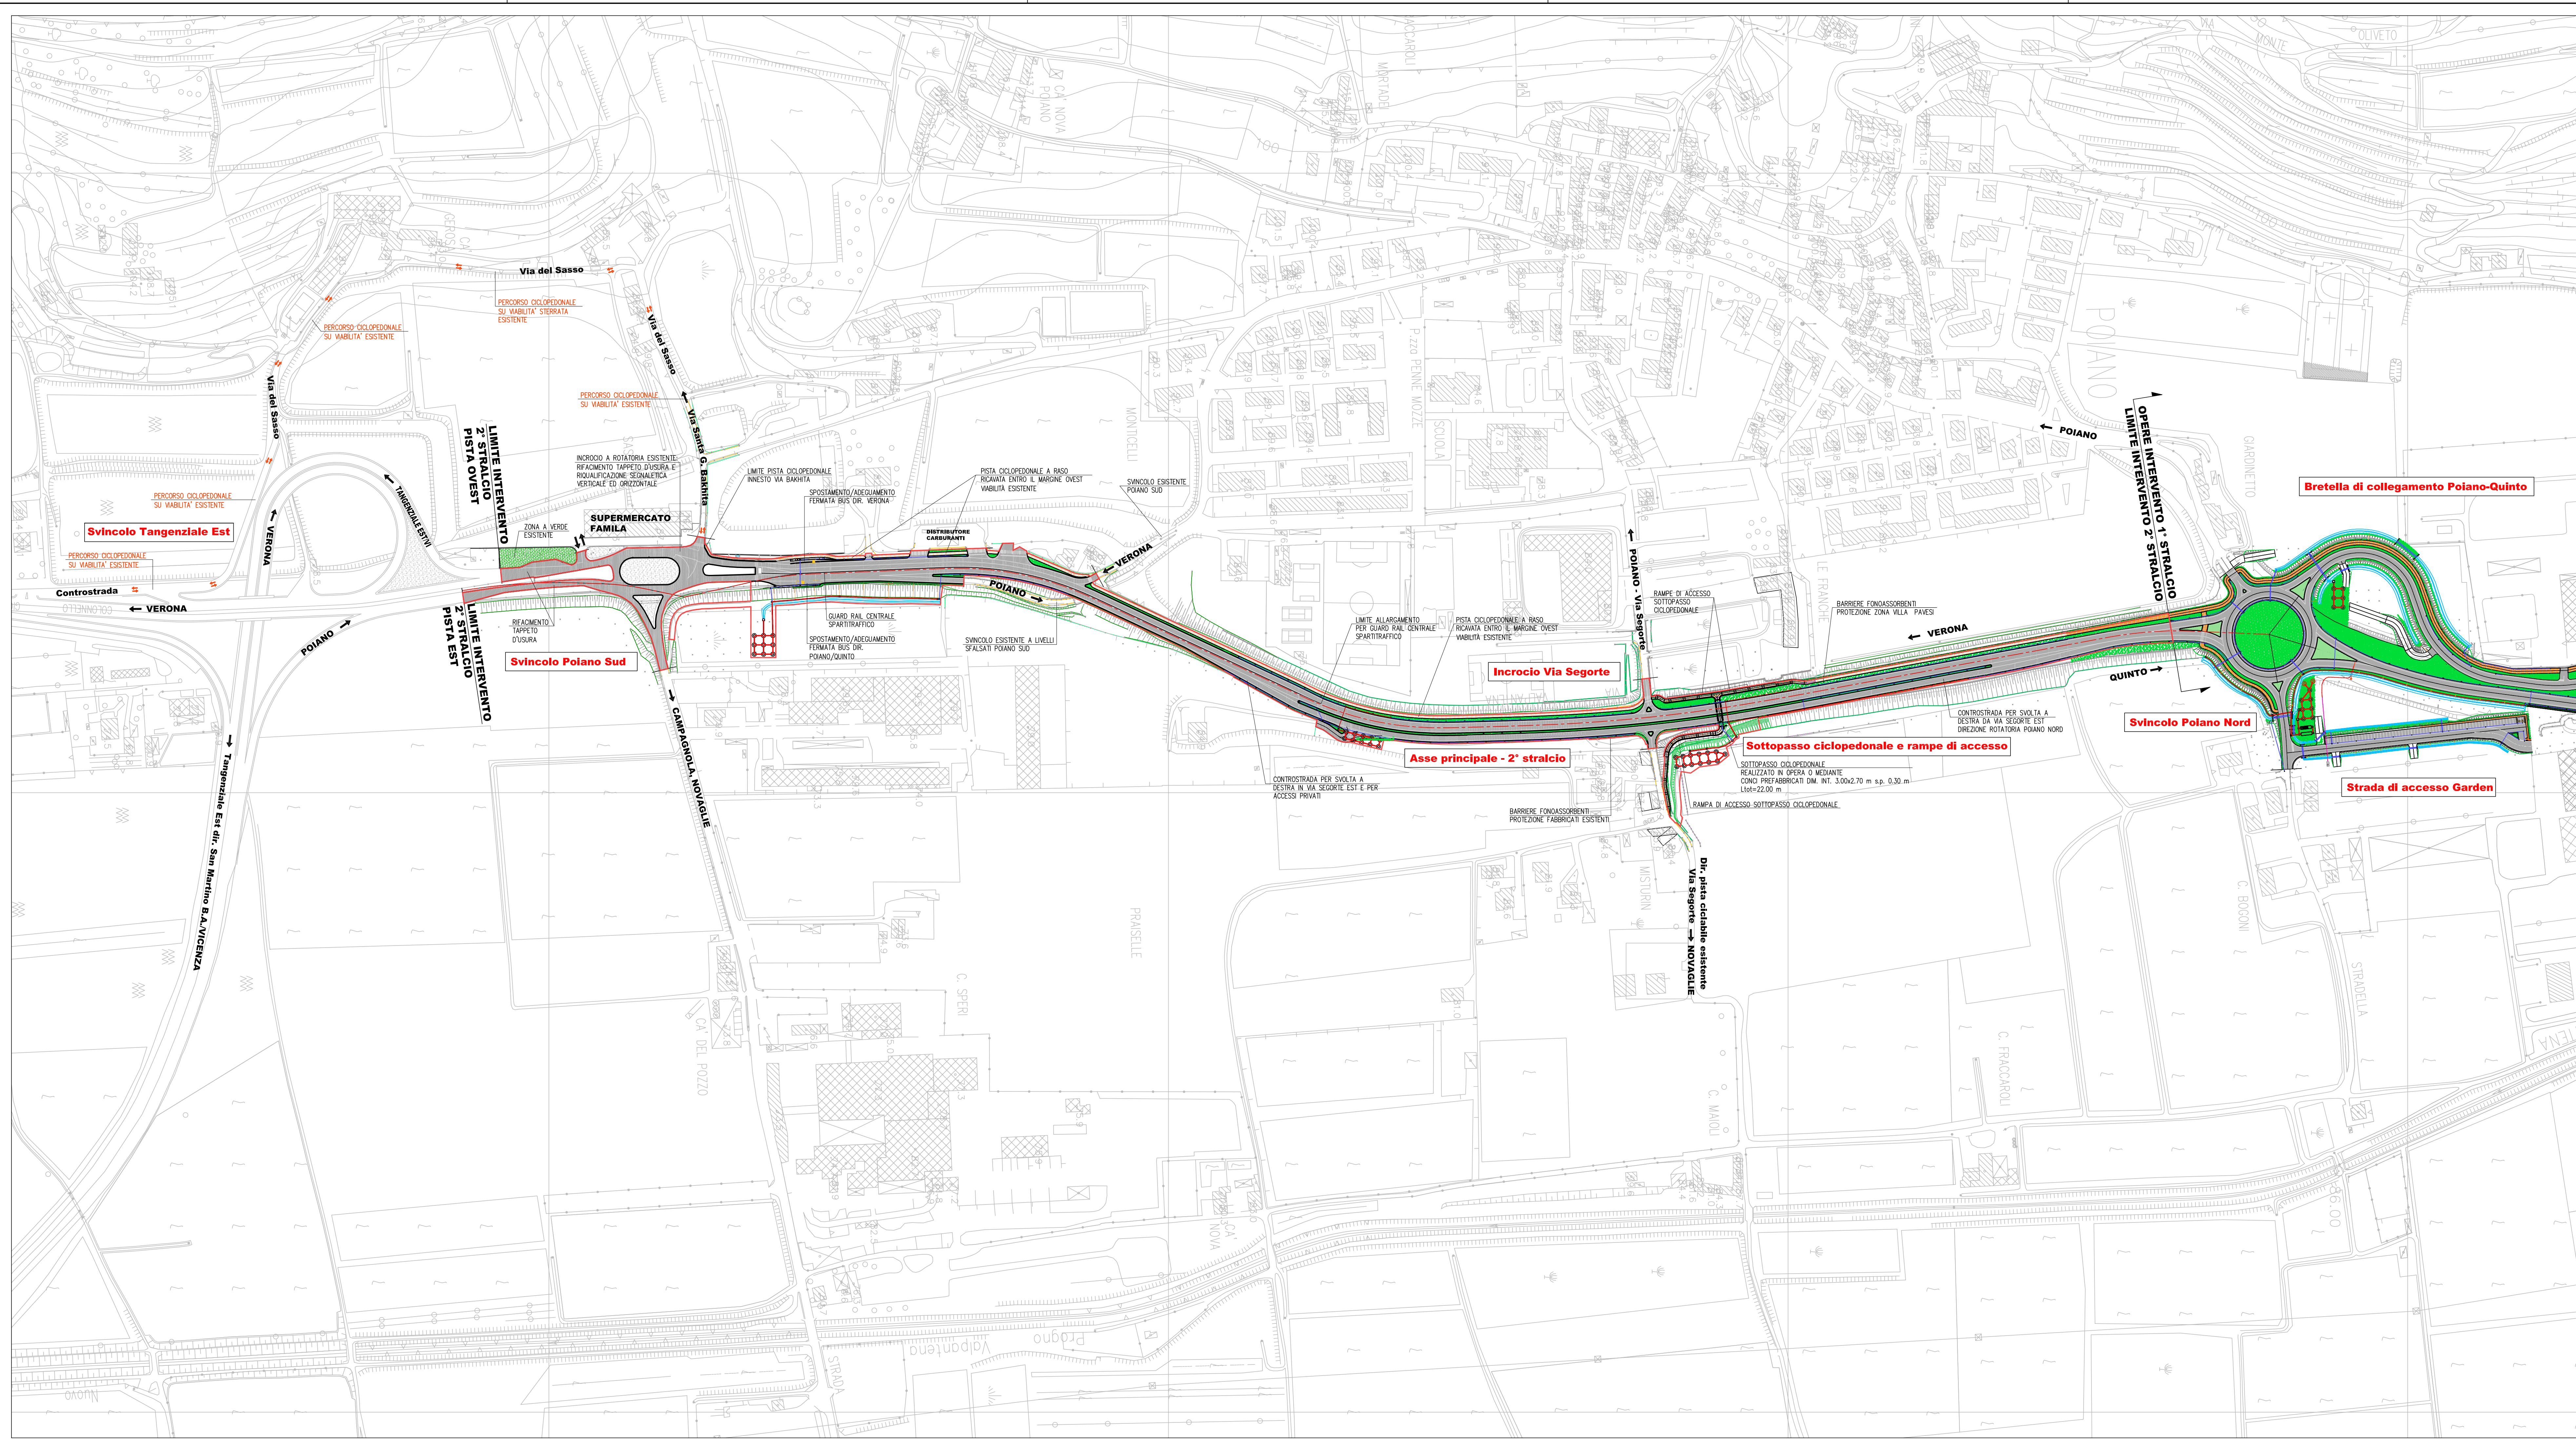


LEGENDA

- ASSI DI TRACCIAMENTO PROGETTO STRADALE
- - - TRACCIAMENTO ASSE PRINCIPALE
- PAVIMENTAZIONE STRADALE
- ISOLE SPARTITRAFFICO PAVIMENTATE
- PISTA CICLOPEDONALE/MARCIAPIEDE
- FOSSE DI GUARDIA
- CONDOTTE INTERRATE IN C.A. AL PIEDE DEI RILEVATI
- EMBRICI
- TOMBINI IN CLS PER ATTRAVERSAMENTI IDRAULICI
- SISTEMAZIONE A VERDE
- RILIEVO STATO DI FATTO
- BARRIERE FONDOASSORBENTI ZONA INNESTO VIA SEGORTE
- INGOMBRO INFRASTRUTTURA STRADALE
- PERCORSO CICLOPEDONALE SU VIABILITA' ESISTENTE

SCALA GRAFICA 1:2000
0m 20 40 60 80 100m

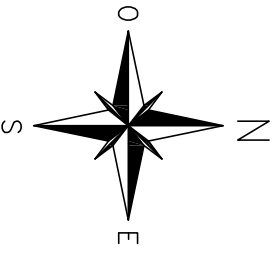

REGIONE DEL VENETO
GIUNTA REGIONALE
SEGRETERIA REGIONALE ALLE INFRASTRUTTURE E MOBILITA'
DIREZIONE INFRASTRUTTURE DI TRASPORTO
VENETO STRADE S.P.A.

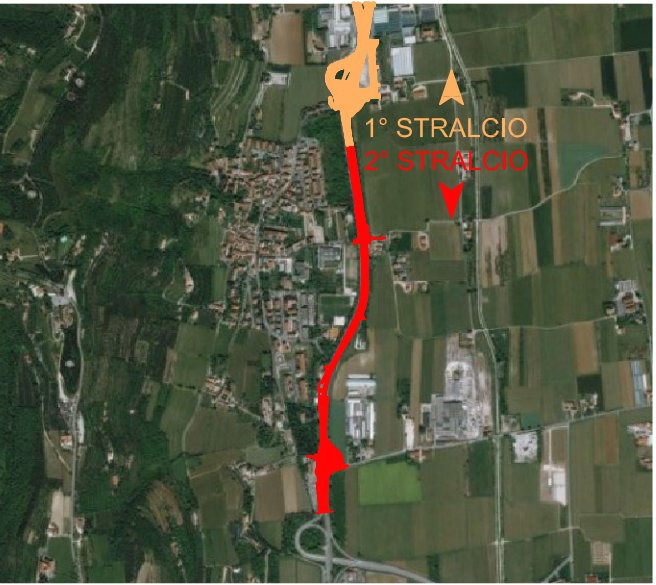

COLLEGAMENTO TRA LA TANGENZIALE EST
E LA S.P. N°6 "DEI LESSINI" IN COMUNE DI VERONA
2° STRALCIO

PROGETTO PRELIMINARE

PIANO TRIENNALE 2009/11 INTERVENTO n°438	
ELABORATO	FORMATO
002.0	A1a
SCALA	CODICE ELABORATO
1:2000	P1P01
CODICE PROGETTO	
[S] [17] [18]	

Rev.	Nome file	Descrizione	Data	Redatto	Controllato	Approvato
C						
B						
A	S1718PTP01A	Estensione pista ciclopedonale rotatoria Poiano Sud - Incrocio a rotatoria non modificata	04/04/2019	E.ZORZIN	F.PIVETTA	A.PIVETTA
O	S1718PTP01O	Prima Emissione	12/11/2018	E.ZORZIN	F.PIVETTA	A.PIVETTA

PROGETTO		IL RESPONSABILE DEL PROCEDIMENTO		IL DIRETTORE DEI LAVORI	
 Dott. Ing. Elio Zorzin		Dott. Ing. Alessandro Romani		Dott. Ing. Alessandro Zago	