



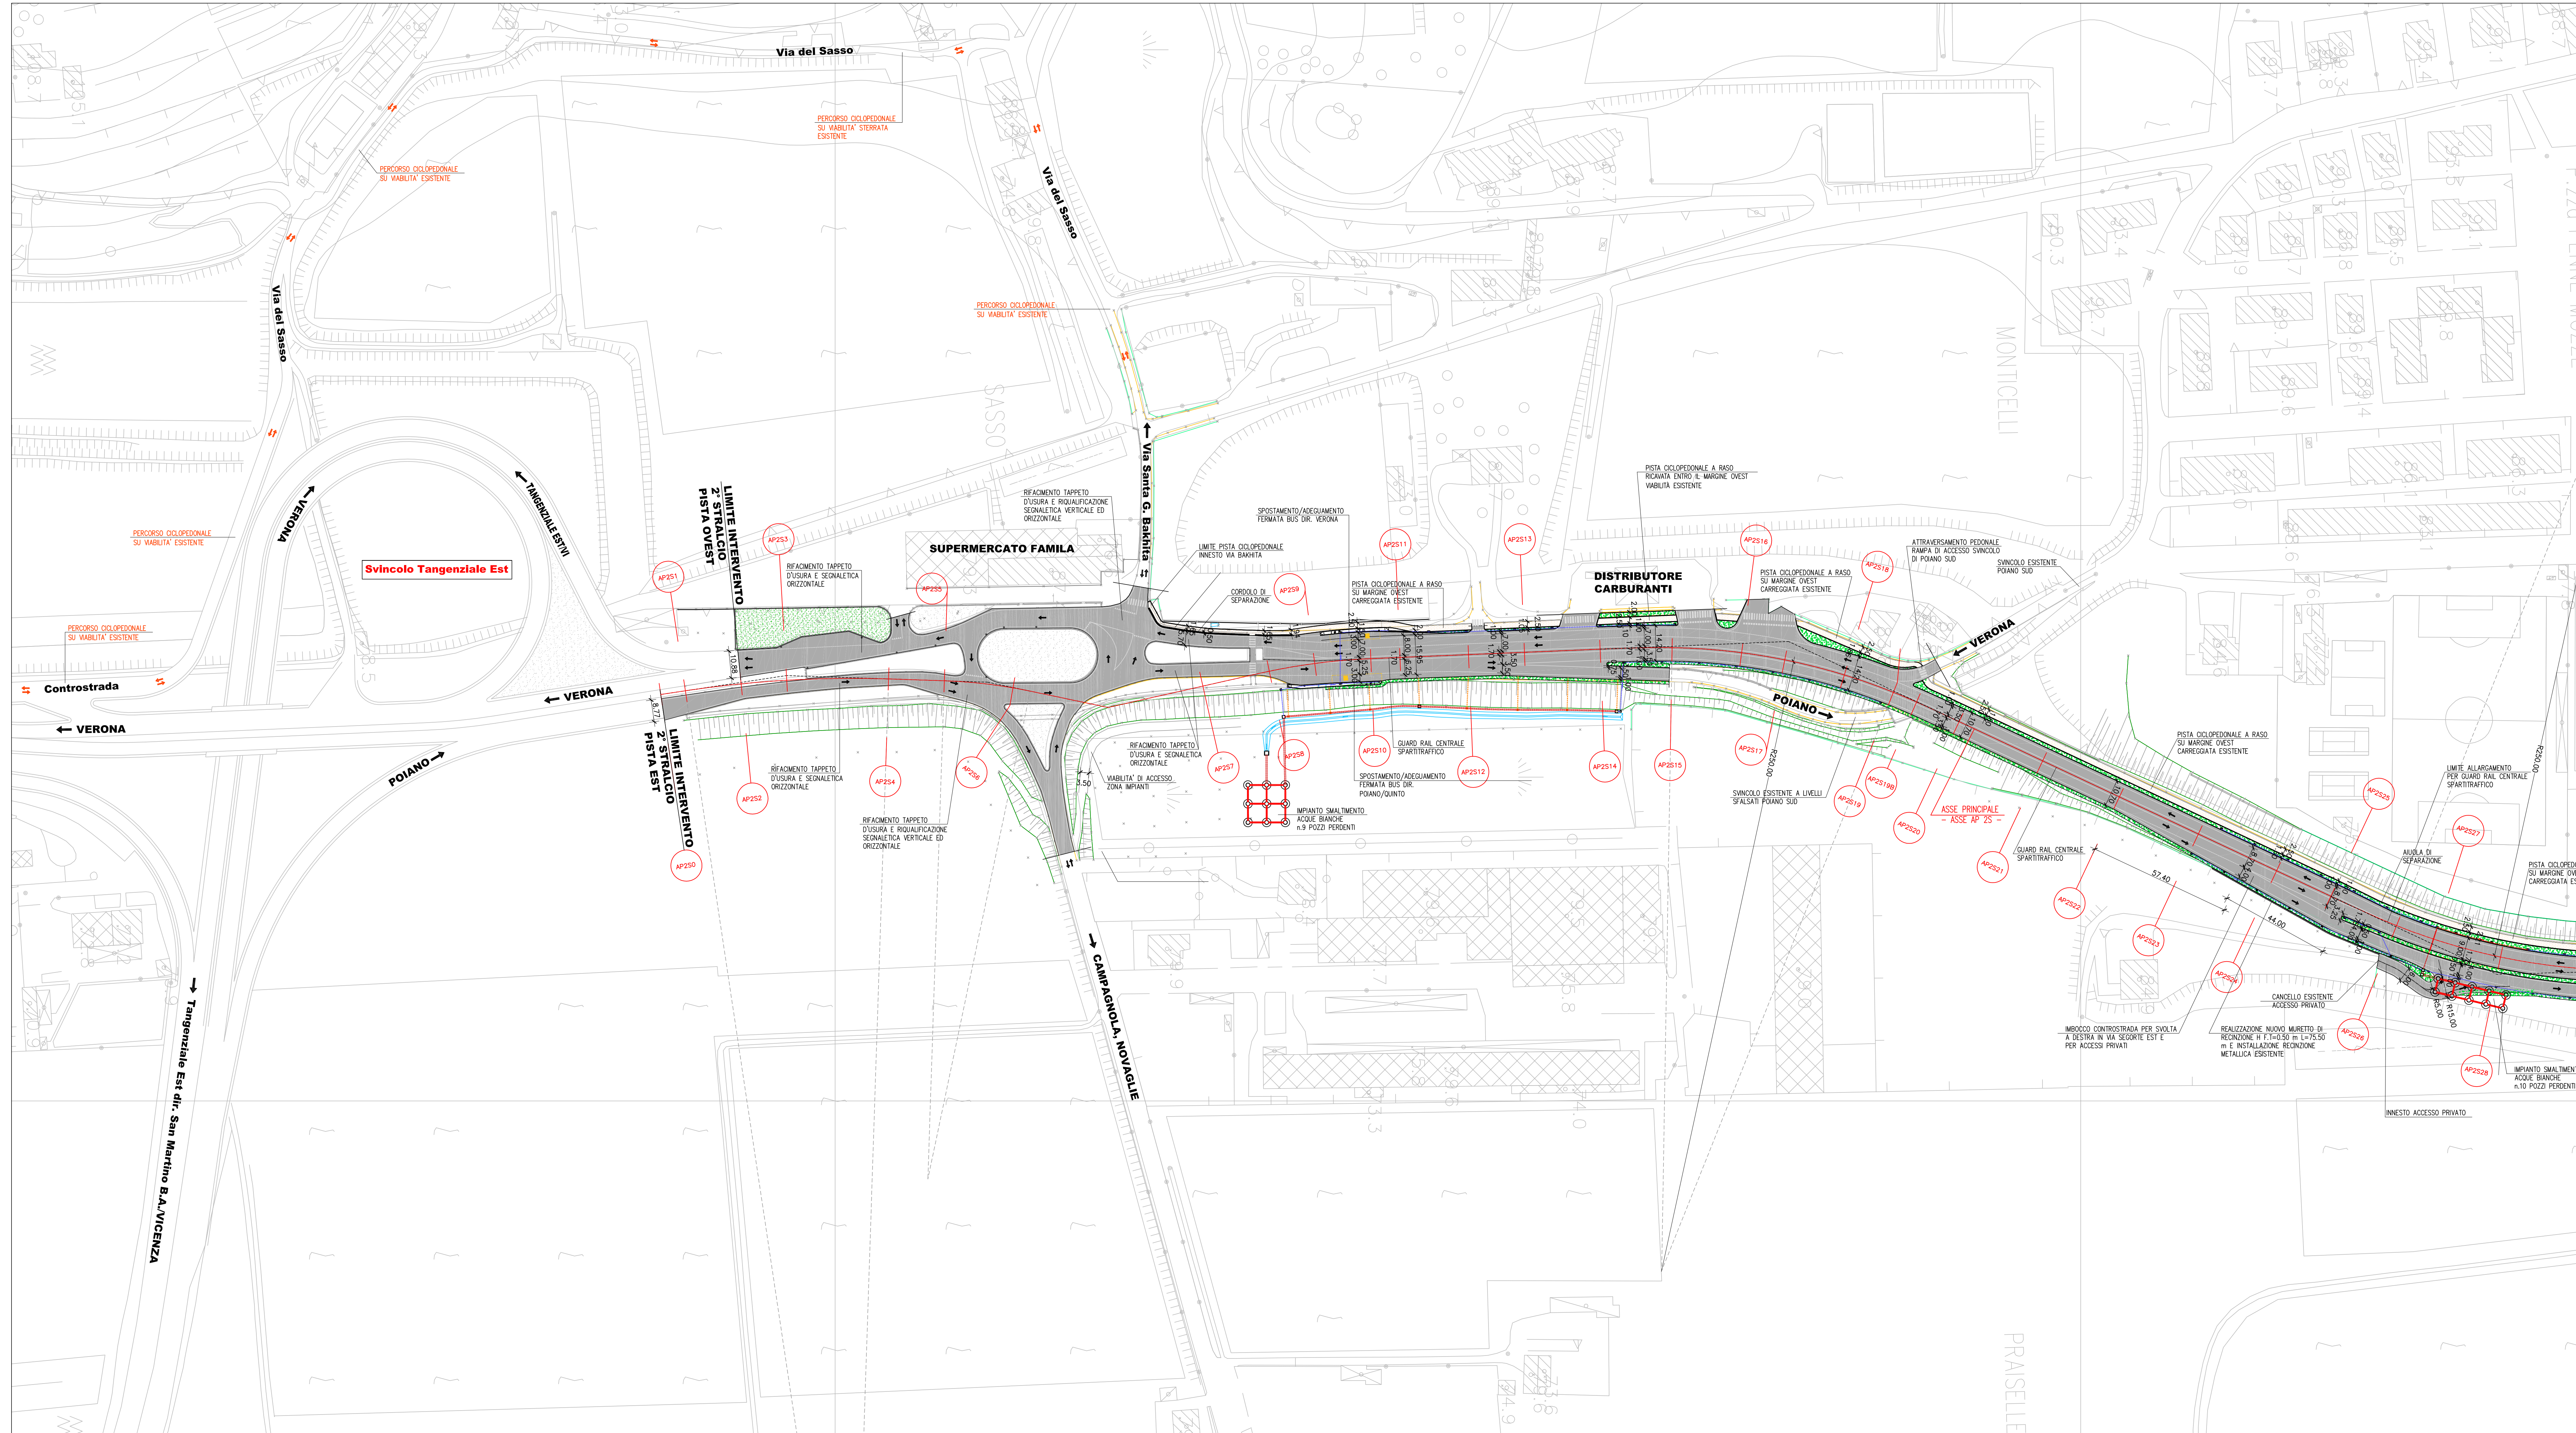


- LEGENDA**
- ASSI DI TRACCIAMENTO PROGETTO STRADALE
 - - - TRACCIAMENTO ASSE PRINCIPALE AP25 - SECONDO STRALCIO
 - AP250 SEZIONI DI PROGETTO ASSE PRINCIPALE AP25 - SECONDO STRALCIO
 - AP1 SEZIONI DI PROGETTO ASSE PRINCIPALE AP - PRIMO STRALCIO
 - PAVIMENTAZIONE STRADALE
 - ISOLE SPARTITRAFFICO PAVIMENTATE
 - MARCIAPIEDE
 - FOSSI DI GUARDIA
 - CONDOTTE INTERRATE IN P.P. AL PIEDE DEI RILIEVI
 - POZZETTI DI TESTATA
 - CUNETTA ALLA FRANCESE
 - TOMBINI IN CLS PER ATTRAVERSAMENTI IDRAULICI EMBRICI
 - POZZETTI DI SCARICO EMBRICI SU LINEA IN C.A.
 - SISTEMAZIONE A VERDE
 - OPERE IN C.A.
 - RILIEVO STATO DI FATTO
 - DIREZIONI DI TRANSITO
 - PERCORSO CICLOPEDONALE SU VIABILITA' ESISTENTE

PLANIMETRIA DI INQUADRAMENTO

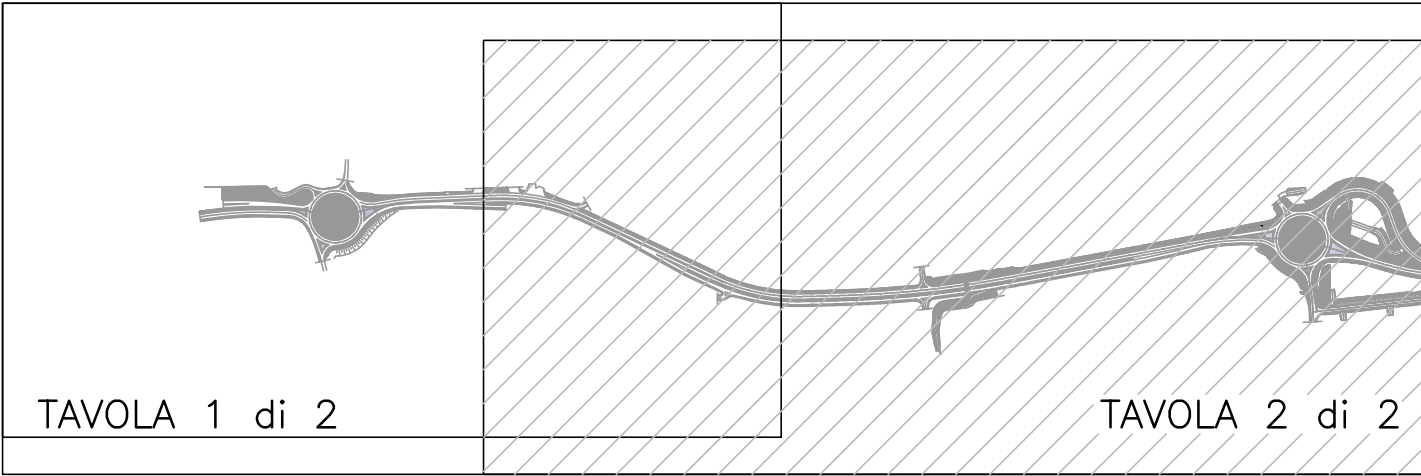

SCALA GRAFICA 1:1000
0m 10 20 30 40 50m

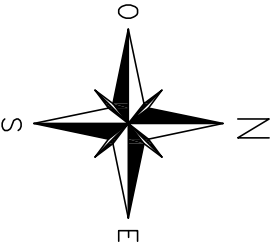

REGIONE DEL VENETO
GIUNTA REGIONALE
SEGRETERIA REGIONALE ALLE INFRASTRUTTURE E MOBILITA'
DIREZIONE INFRASTRUTTURE DI TRASPORTO
VENETO STRADE S.P.A.

COLLEGAMENTO TRA LA TANGENZIALE EST E LA S.P. N°6 "DEI LESSINI" IN COMUNE DI VERONA 2° STRALCIO

PROGETTO PRELIMINARE

PIANO TRIENNALE 2009/11
INTERVENTO n°438

ELABORATO 003.0
FORMATO A1a
CODICE ELABORATO PTP02
SCALA 1:1000
CODICE PROGETTO S 117 118

Rev.	Nome file	Descrizione	Data	Redatto	Controllato	Approvato
C						
B						
A	S1718PT02A	Estensione pista ciclopedonale rotatoria Poiano Sud - Incontro a rotatoria non modificata	04/04/2019	E.ZORZIN	F.PIVETTA	A.PIVETTA
O	S1718PT02O	Prima Emissione	12/11/2018	E.ZORZIN	F.PIVETTA	A.PIVETTA

PROGETTO

STUDIO INGEGNERIA
PIVETTA S.r.l.
VIA DEL MOVERA 43B - 37135 - VERONA

Dott. Ing. **Alessandro Romani**

Dott. Ing. **Elena Zorzin**

IL RESPONSABILE DEL PROCEDIMENTO

Dott. Ing. **Alessandro Romani**

IL DIRETTORE DEI LAVORI

Dott. Ing. **Alessandro Zago**

IL PRESENTI DOCUMENTI SONO PRODOTTI E PUBLISHED IN TUTTO IL TERRITORIO DELLA REGIONE DEL VENETO. 