



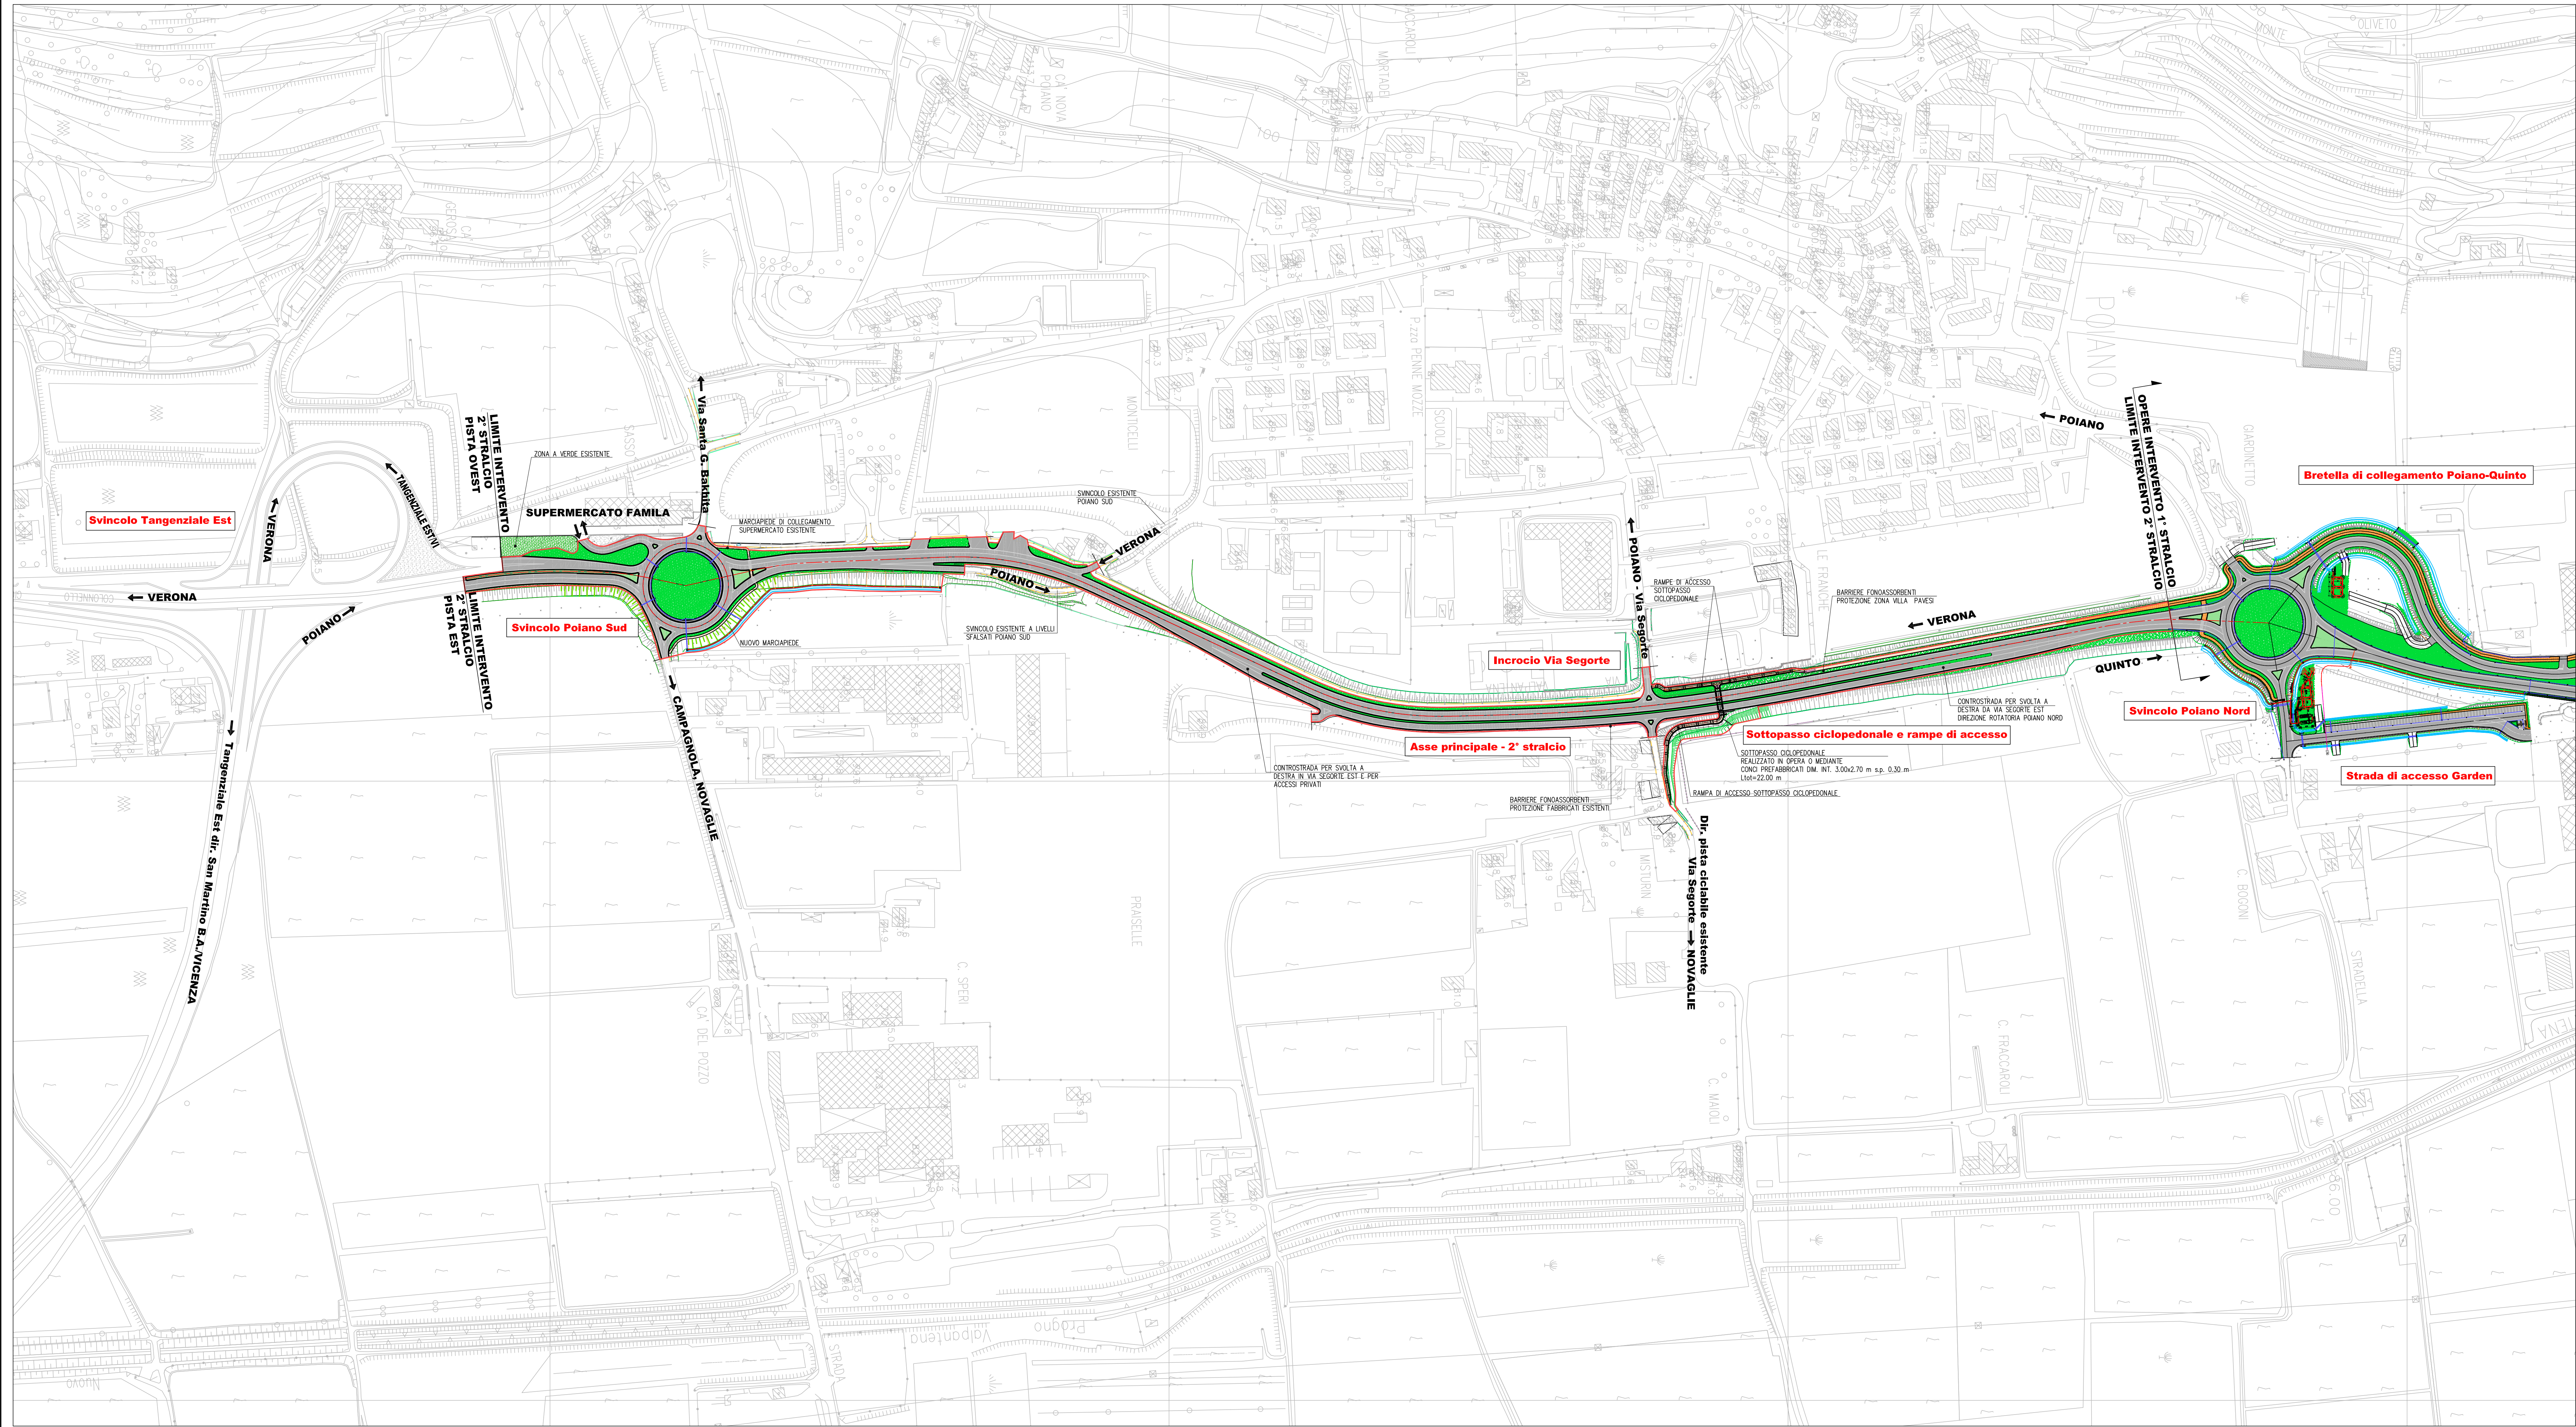


- LEGENDA
- ASSI DI TRACCIAMENTO PROGETTO STRADALE
 - TRACCIAMENTO ASSE PRINCIPALE
 - PAVIMENTAZIONE STRADALE
 - ISOLE SPARTITRAFFICO PAVIMENTATE
 - PISTA CICLOPEDONALE/MARCIAPIEDE
 - FOSSI DI GUARDIA
 - CONDOTTE INTERRATE IN C.A. AL PIEDE DEI RILEVATI
 - EMBRICI
 - TOMBINI IN C.L.S. PER ATTRAVERSAMENTI IDRAULICI
 - SISTEMAZIONE A VERDE
 - RILIEVO STATO DI FATTO
 - BARRIERE FONDOSSORBENTI ZONA INNESTO VIA SEGORTE
 - INGOMBRO INFRASTRUTTURA STRADALE

SCALA GRAFICA 1:2000

0m 20 40 60 80 100m

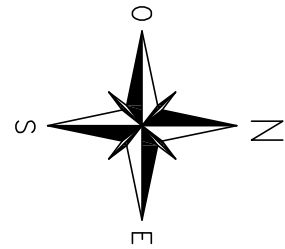

REGIONE DEL VENETO
GIUNTA REGIONALE
SEGRETERIA REGIONALE ALLE INFRASTRUTTURE E MOBILITA'
DIREZIONE INFRASTRUTTURE DI TRASPORTO
VENETO STRADE S.P.A.

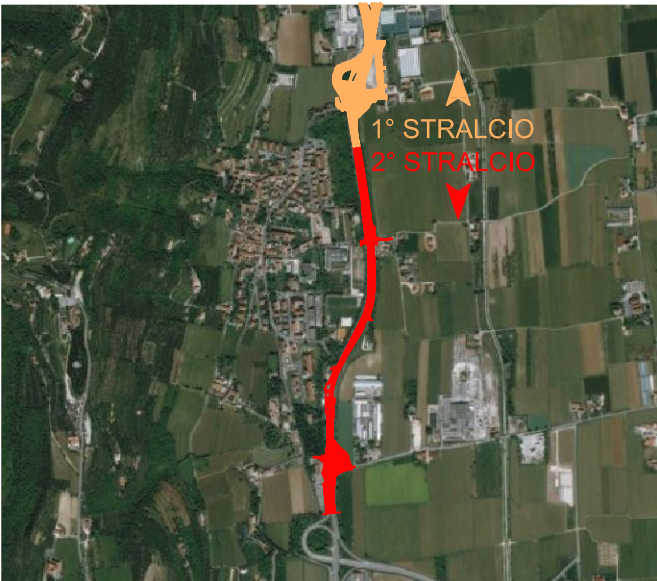

**COLLEGAMENTO TRA LA TANGENZIALE EST
E LA S.P. N°6 "DEI LESSINI" IN COMUNE DI VERONA
2° STRALCIO**

PROGETTO PRELIMINARE

PIANO TRIENNALE 2009/11
INTERVENTO n°438

PLANIMETRIA GENERALE

ELABORATO 002.0
FORMATO A1a
CODICE ELABORATO PTP01
SCALA 1:2000
CODICE PROGETTO S | 1 | 7 | 18

C	B	A	0	Rev.	Nome	File	Prima Emissione	Descrizione	Data	Redatto	Controlato	Approvato
							12/11/2018			F. PIVETTA	A. PIVETTA	



IL RESPONSABILE DEL PROCEDIMENTO
Dott. Ing. Alessandro Romanini

IL DIRETTORE DEI LAVORI
Dott. Ing. Alessandro Zappà