



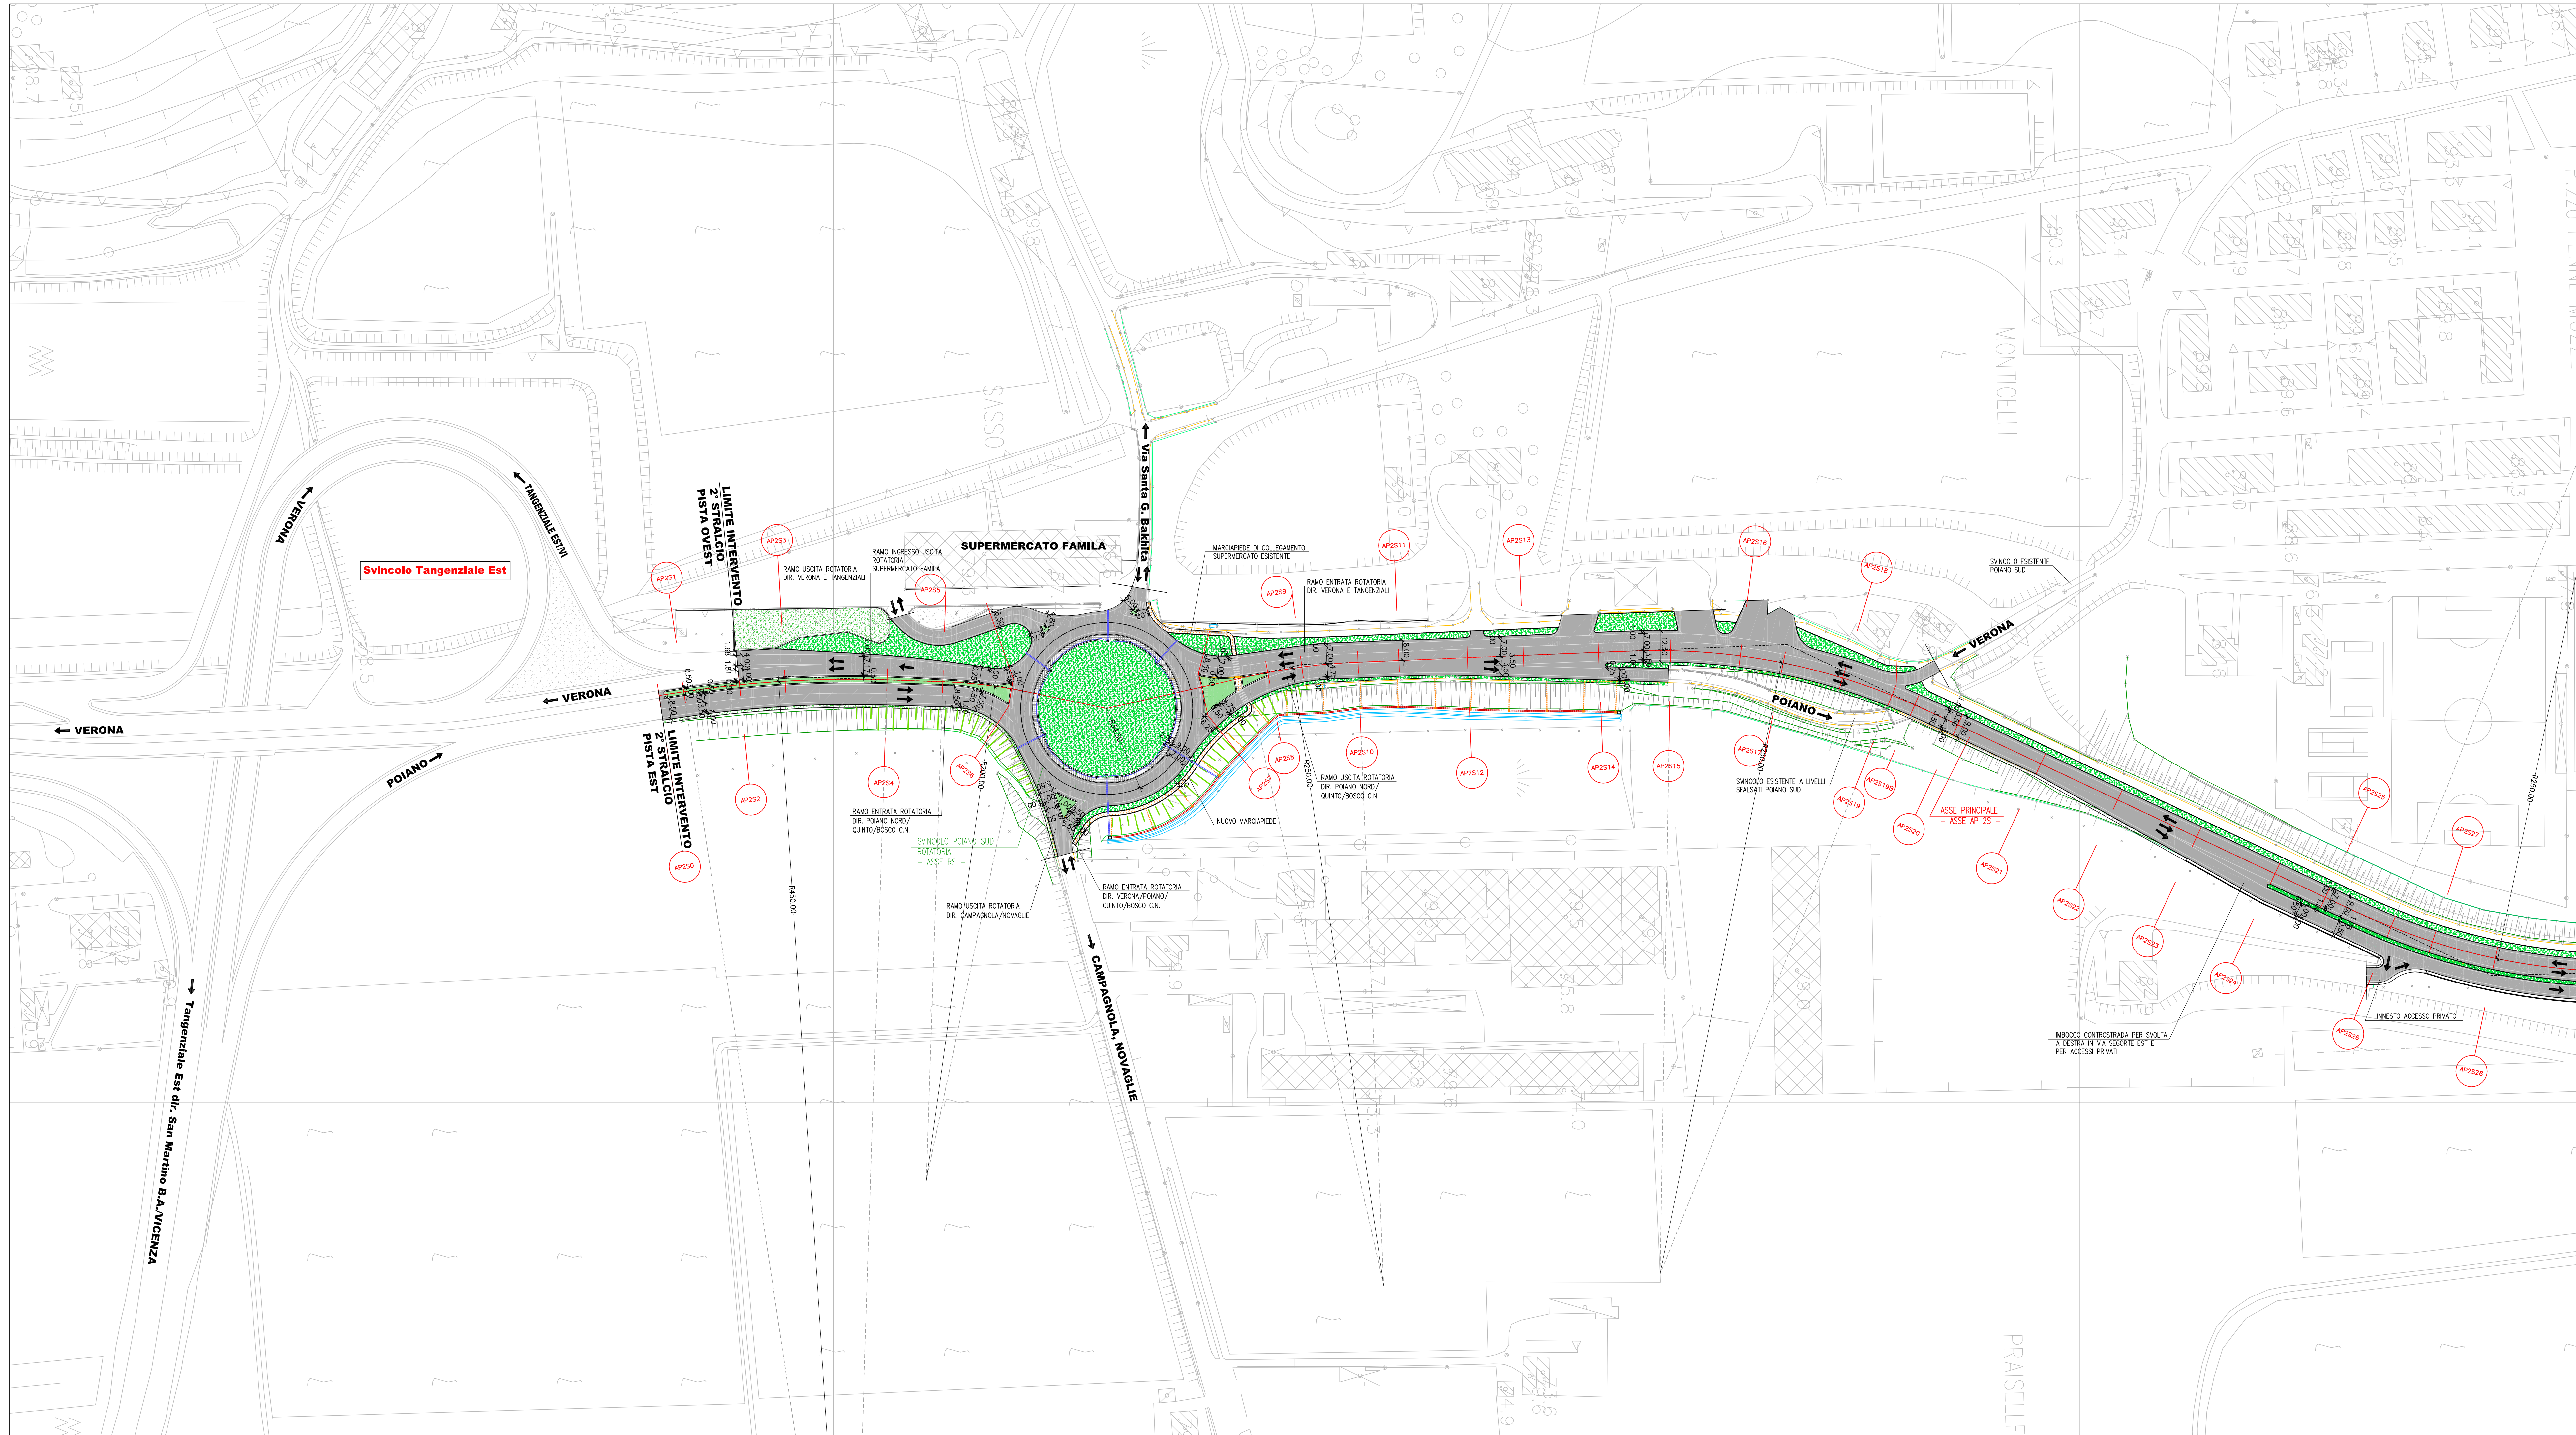


- LEGENDA
- ASSI DI TRACCIAMENTO PROGETTO STRADALE
 - TRACCIAMENTO ASSE PRINCIPALE AP25 - SECONDO STRALCIO
 - AP250
 - AP1
 - SEZIONI DI PROGETTO ASSE PRINCIPALE AP25 - SECONDO STRALCIO
 - SEZIONI DI PROGETTO ASSE PRINCIPALE AP - PRIMO STRALCIO
 - PAVIMENTAZIONE STRADALE
 - ISOLE SPARTITRAFFICO PAVIMENTATE
 - MARCIAPIEDE
 - FOSSI DI GUARDIA
 - CONDOTTE INTERRATE IN C.A. AL PIEDE DEI RILEVATI
 - POZZETTI DI TESTATA
 - CUNETTA ALLA FRANCESE
 - TOMBINI IN C.L.S. PER ATTRAVERSAMENTI IDRAULICI
 - EMBRICI
 - POZZETTI DI SCARICO EMBRICI SU LINEA IN C.A.
 - SISTEMAZIONE A VERDE
 - RILIEVO STATO DI FATTO PROGETTO ESECUTIVO
 - DIREZIONI DI TRANSITO


PLANIMETRIA DI INQUADRAMENTO

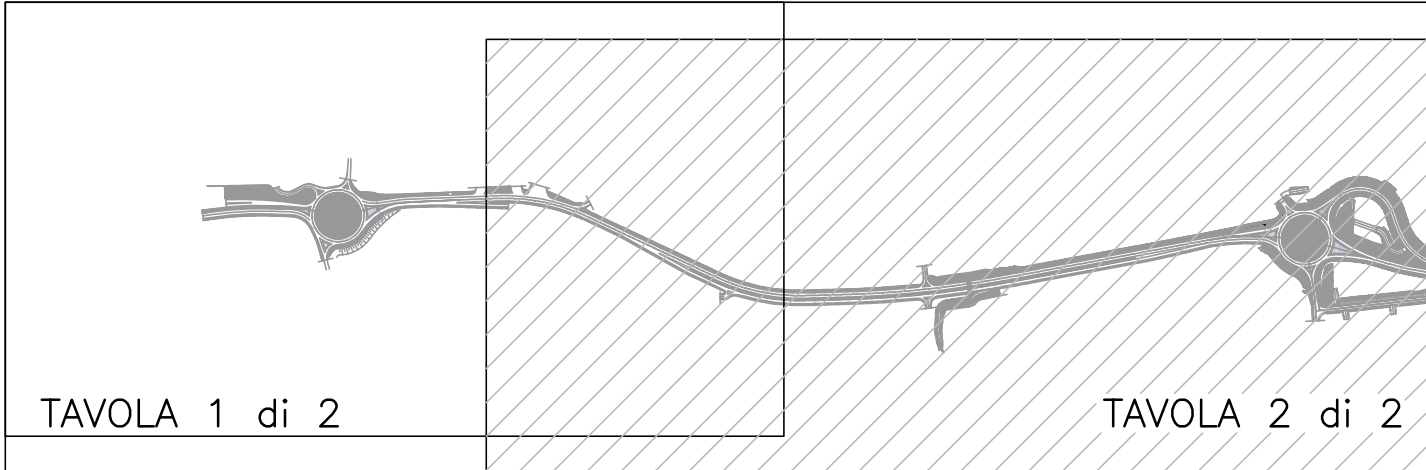

SCALA GRAFICA 1:1000
0m 10 20 30 40 50m

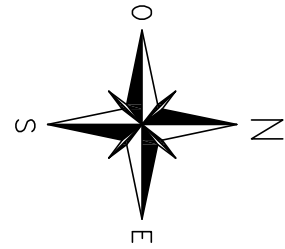

REGIONE DEL VENETO
GIUNTA REGIONALE
SEGRETERIA REGIONALE ALLE INFRASTRUTTURE E MOBILITA'
DIREZIONE INFRASTRUTTURE DI TRASPORTO
VENETO STRADE S.P.A.

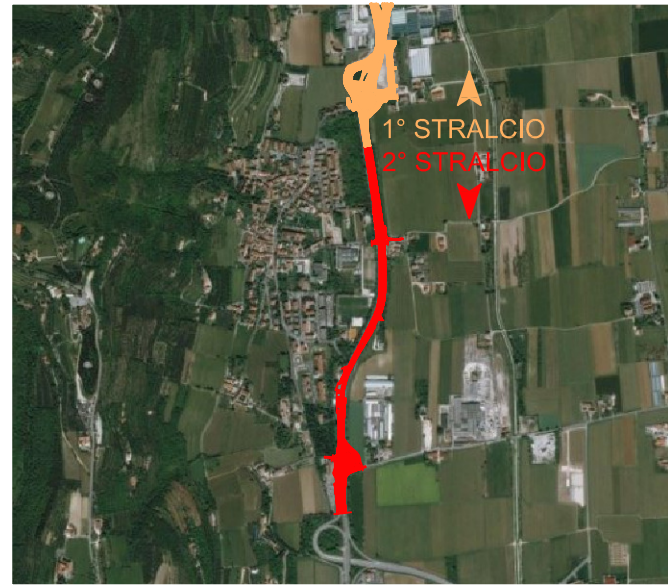

**COLLEGAMENTO TRA LA TANGENZIALE EST
E LA S.P. N°6 "DEI LESSINI" IN COMUNE DI VERONA
2° STRALCIO**

PROGETTO PRELIMINARE

PIANO TRIENNALE 2009/11
INTERVENTO n°438
ELABORATO (FORMATO) A1a
CODICE ELABORATO PTP02
SCALA 1:1000
CODICE PROGETTO S | 1 | 7 | 1 | 8

PLANIMETRIA DI PROGETTO
TAVOLA 1 di 2

C					
B					
A					
0	S1718PTP020	Prima Emissione	12/11/2018	E. ZORZIN	F. PINETTA
Rev.	Nome file	Descrizione	Data	Redatto	Controllato

PROGETTO	IL RESPONSABILE DEL PROCEDIMENTO	IL DIRETTORE DEI LAVORI
 STUDIO INGEGNERIA PINETTA S.r.l. VIA DEL MONTICELLI, 10 - 37139 - VERONA Dott. Ing. Alberto Pinetta Dott. Ing. Elena Zorzi	Dott. Ing. Alessandro Romanini	Dott. Ing. Alessandro Zago