



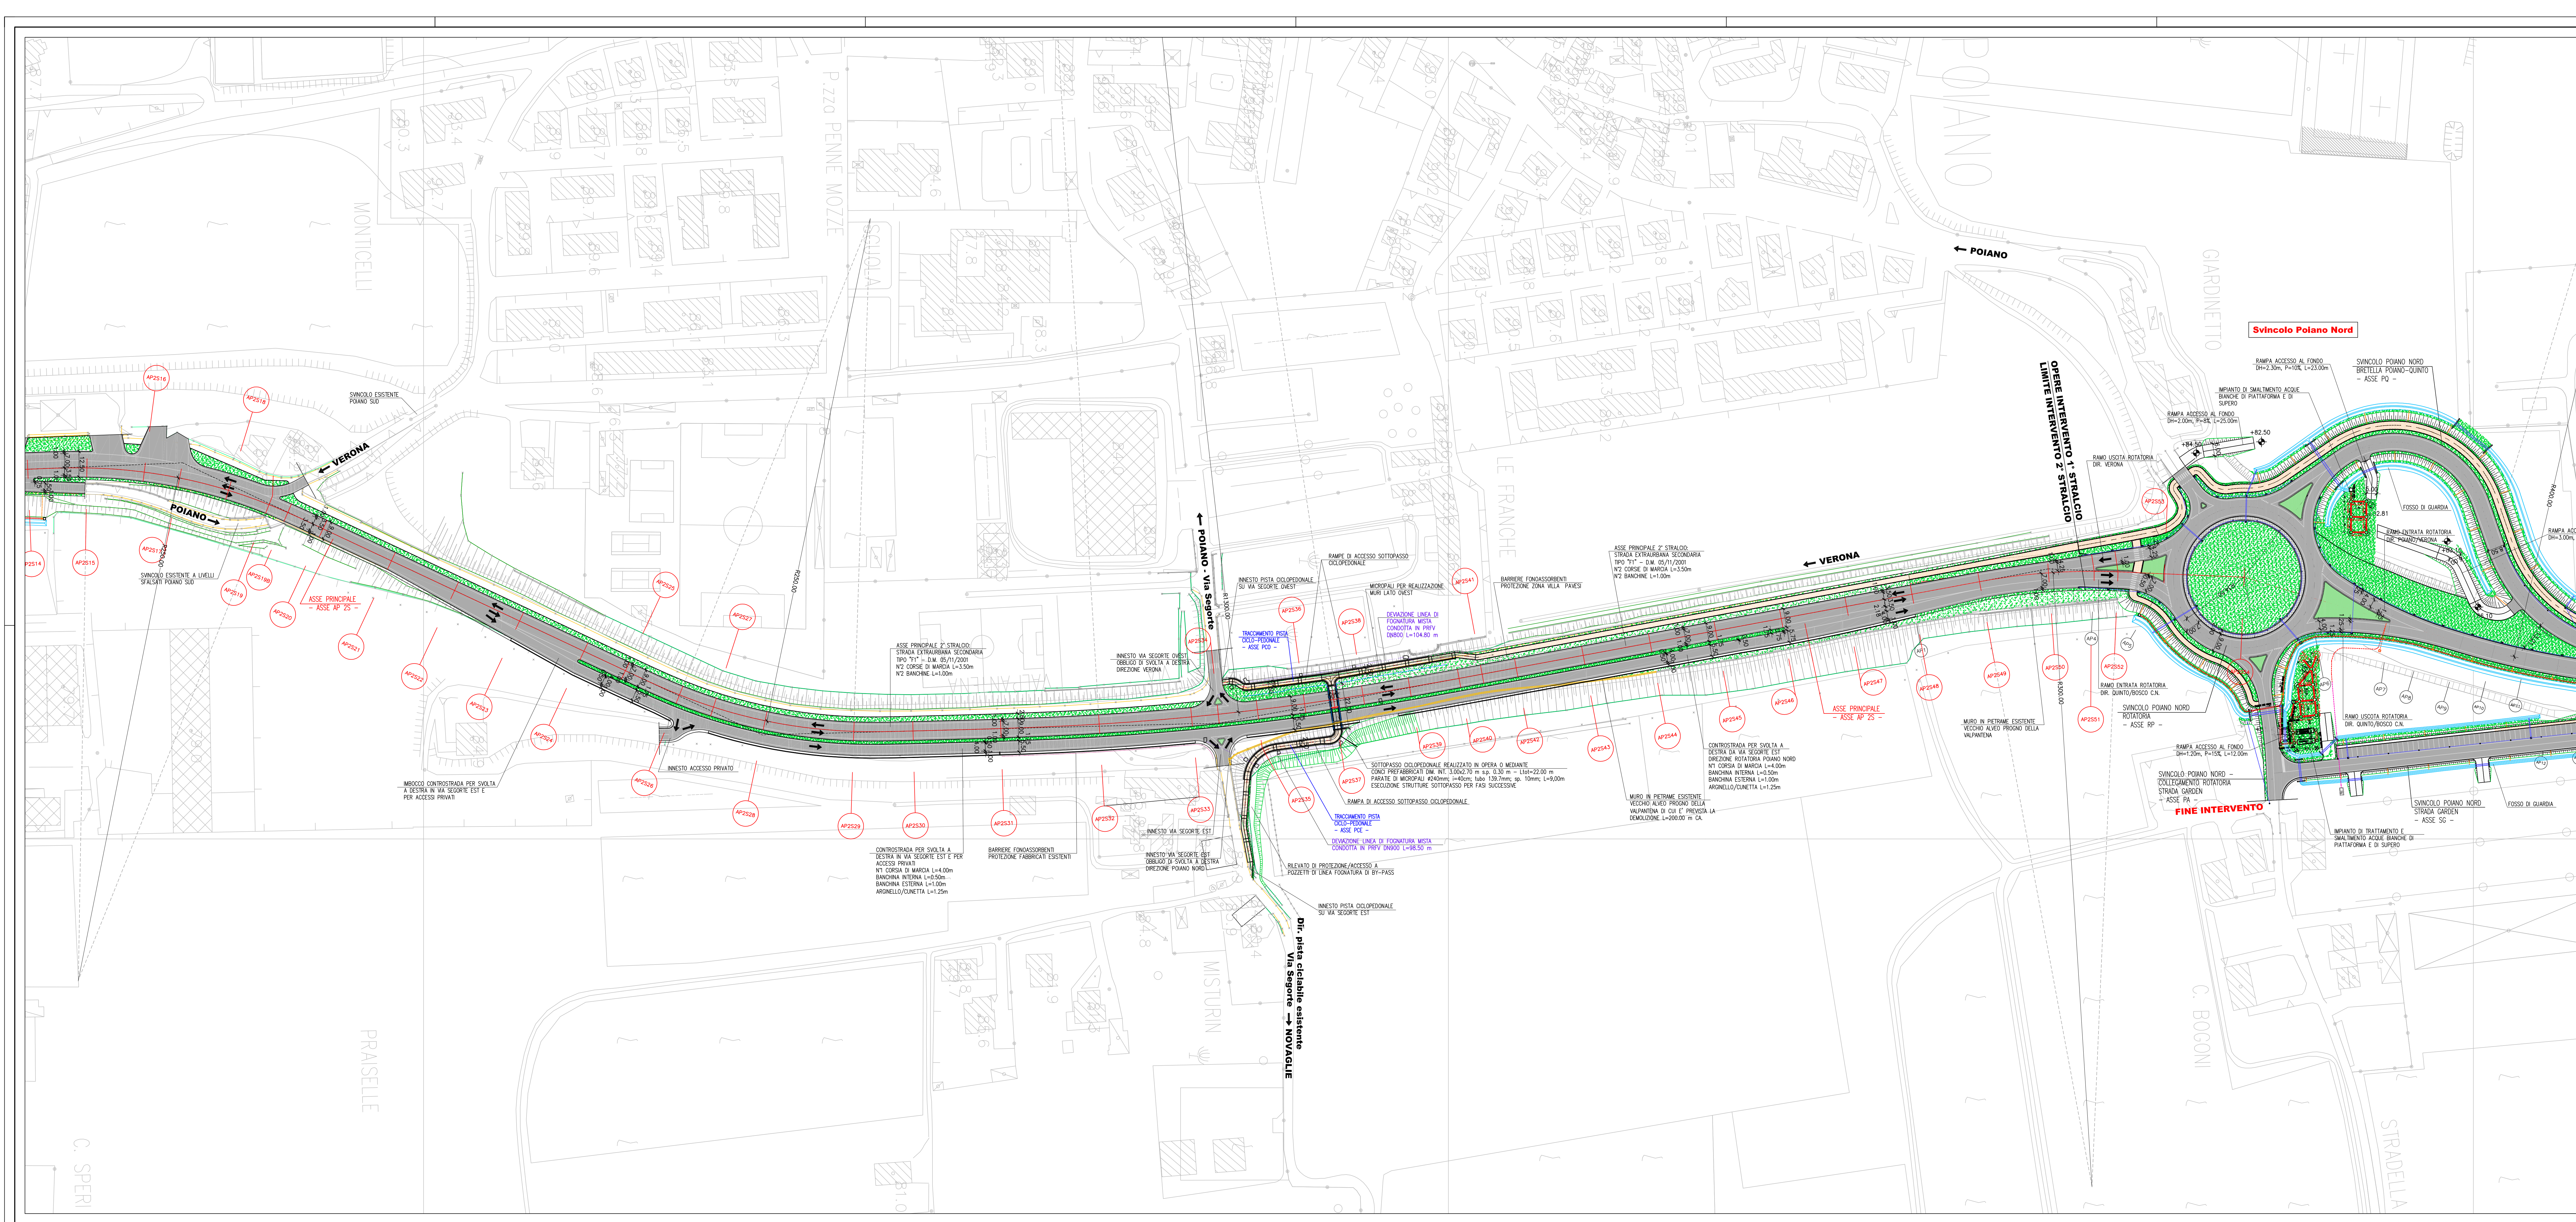

- LEGENDA**
- ASSI DI TRACCIAMENTO PROGETTO STRADALE
 - - - TRACCIAMENTO ASSE PRINCIPALE AP2S - SECONDO STRALCIO
 - AP250
 - AP1
 - PAVIMENTAZIONE STRADALE
 - ISOLE SPARTITRAFFICO PAVIMENTATE
 - PISTA CICLOPEDONALE
 - FOSSE DI GUARDIA
 - CONDOTTE INTERRE IN C.A. AL PIEDE DEI RILEVATI
 - POZZETTI DI TESTATA
 - CUNETTA ALLA FRANCESE
 - BARRIERE FONDOASSORBENTI
 - ZONA INCROCIO VIA SEGORTE
 - TOMINI IN C.L.S. PER ATTRAVERSAMENTO LOCALI
 - EMBRICO
 - POZZETTI DI SCARICO EMBRICO SU LINEA IN C.A.
 - SISTEMAZIONE A VERDE
 - DEMOLIZIONE MURO IN PIETRAE VECCHIO ALVEO PRONO DELLA VALPANTENA
 - ASSI MICROPALE PER REALIZZAZIONE STRUTTURE SOTTOPASSO CICLOPEDONALE E MURI LATO OVEST
 - RILIEVO STATO DI FATTO PROGETTO ESECUTIVO
 - DIREZIONI DI TRANSITO

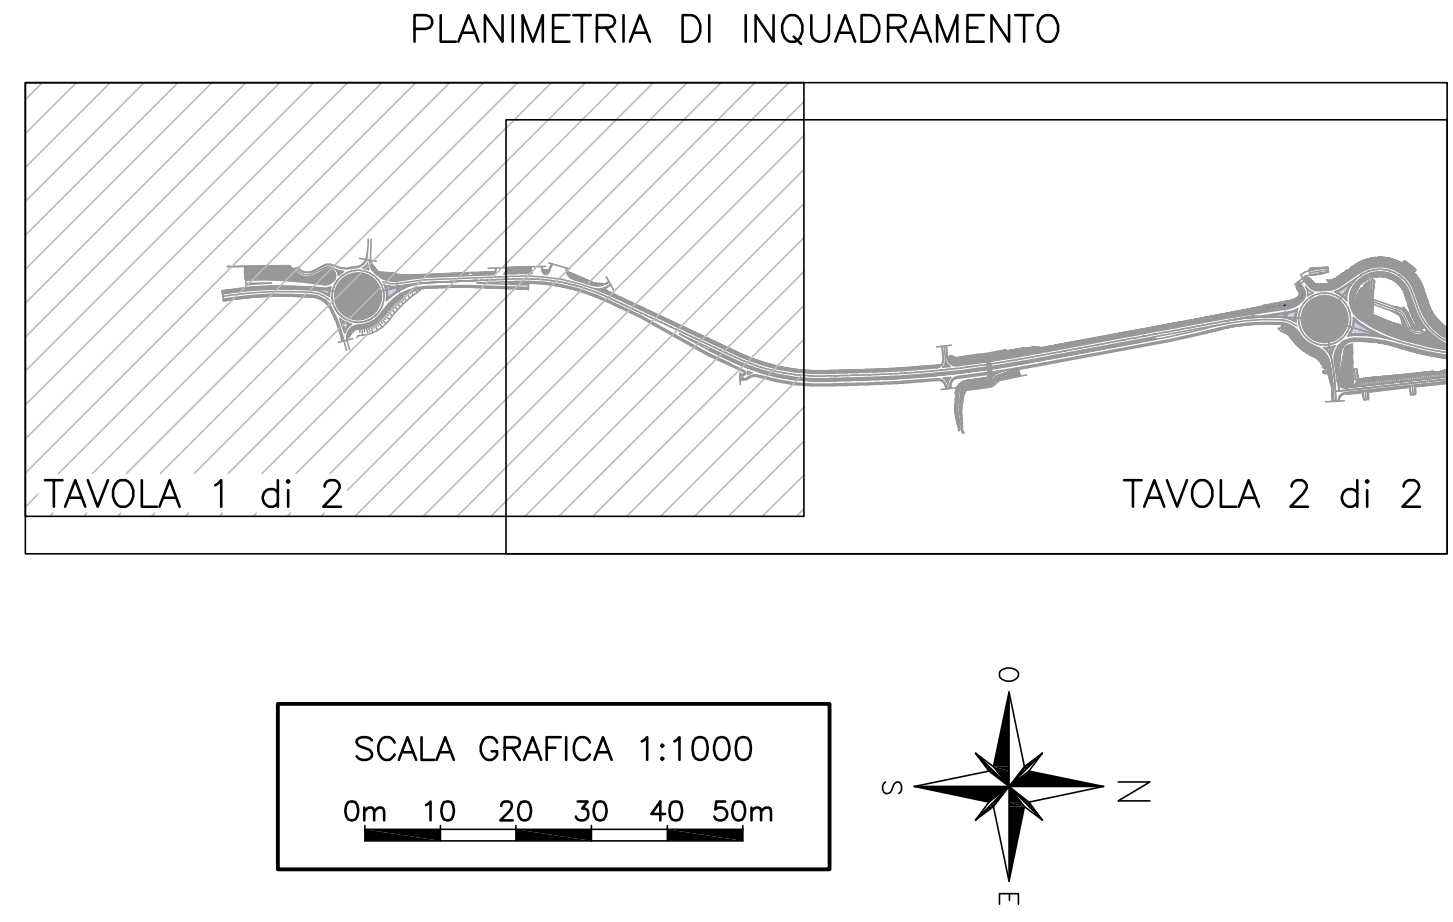

REGIONE DEL VENETO

GIUNTA REGIONALE
SEGRETERIA REGIONALE ALLE INFRASTRUTTURE E MOBILITA'
DIREZIONE INFRASTRUTTURE DI TRASPORTO

VENETO STRADE S.P.A.

COLLEGAMENTO TRA LA TANGENZIALE EST E LA S.P. N°6 "DEI LESSINI" IN COMUNE DI VERONA 2° STRALCIO

PROGETTO PRELIMINARE

PIANO TRIENNALE 2009/11
INTERVENTO n°138

LABORATOIO 003.1
FORMATO A4
CODICE ELABORAZIONE TP103
SCALA 1:1000
FOGGE PROGETTO S 117 118

PLANIMETRIA DI PROGETTO TAVOLA 2 di 2

Rev.	Nome	File	Descrizione	Data	Redatto	Controllato	Approvato
C							
B							
A							
0	S1718PT030		Prima Emissione	12/11/2018	E. ZORZI	F. PIVETTA	A. PIVETTA

PROGETTO

STUDIO INGEGNERIA PIVETTA s.r.l.
VIA DELL'INDUSTRIA, 1 - 37139 - VERONA

IL RESPONSABILE DEL PROCEDIMENTO
Dott. Ing. Alessandro Romani

IL DIRETTORE DEI LAVORI
Dott. Ing. Alessandro Zago