



PLANIMETRIA DI PROGETTO
SCALA 1:250

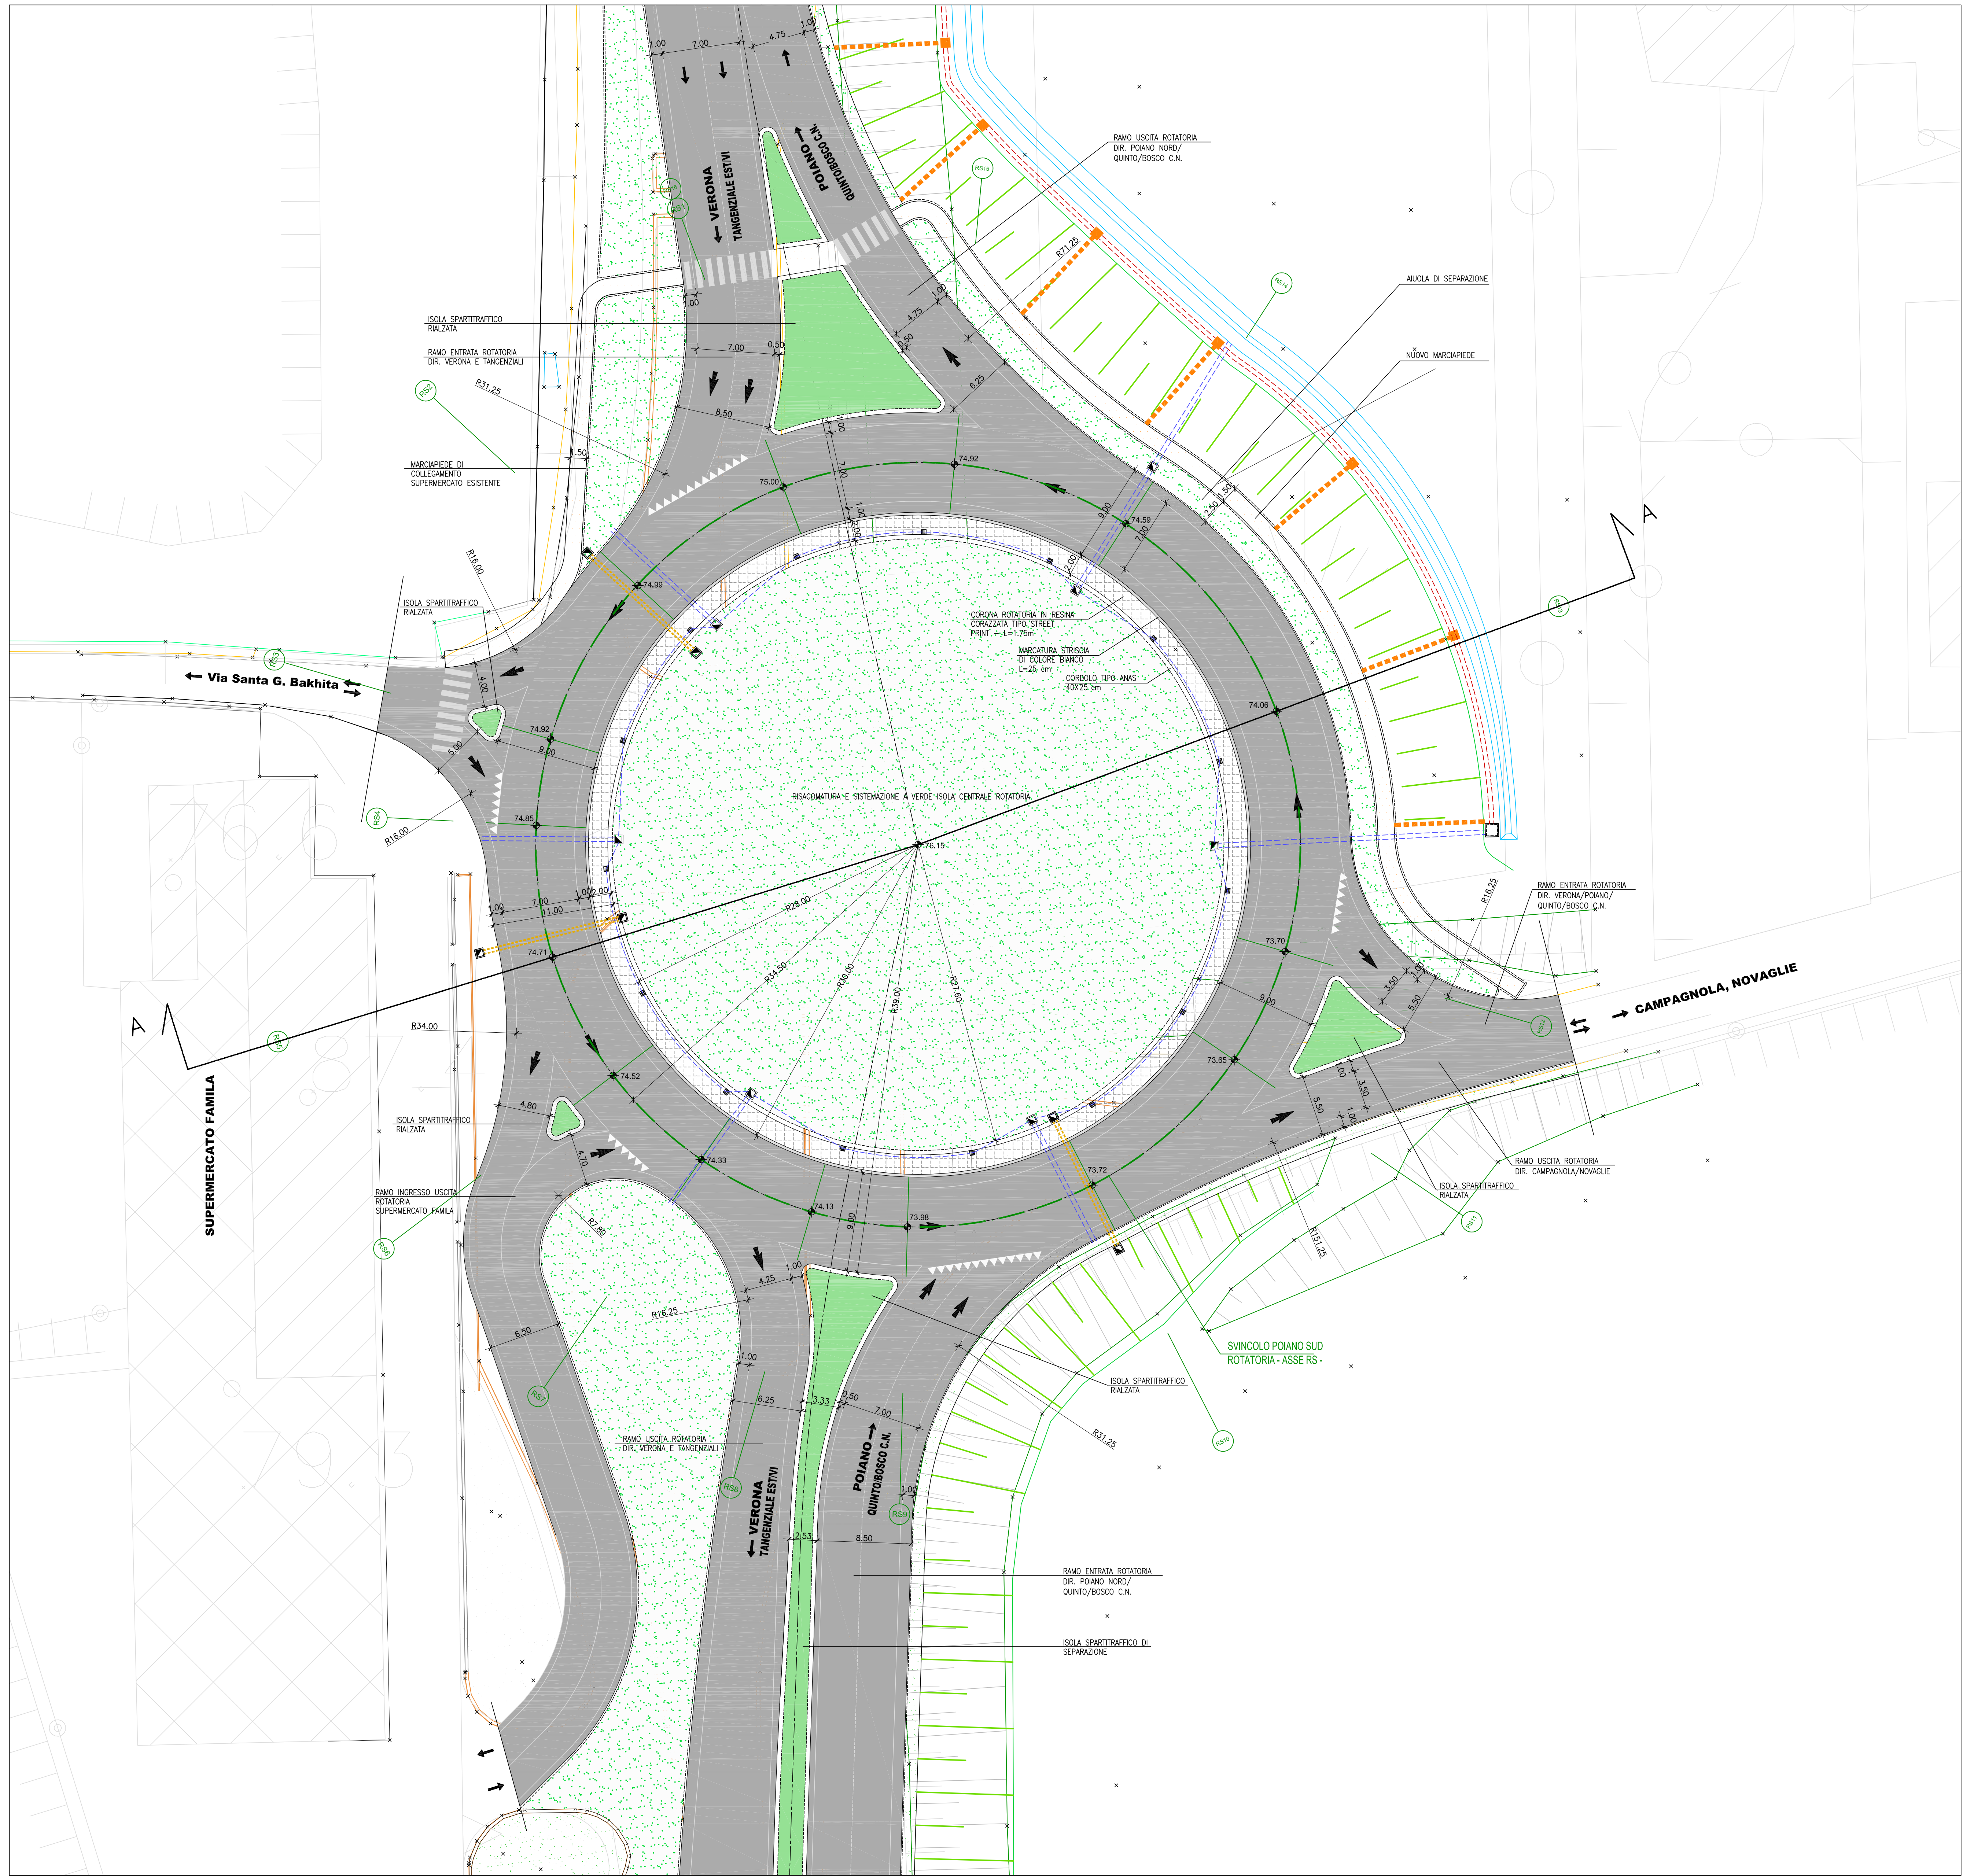

LEGENDA

- ASSI DI TRACCIAMENTO PROGETTO STRADALE
- TRACCIAMENTO ROTATORIA POIANO SUD - ASSE RS
- SEZIONI DI PROGETTO ASSE RS
- PAVIMENTAZIONE STRADALE
- ISOLE SPARTITRAFFICO PAVIMENTATE
- MARCIAPEDI
- FOSSI DI GUARDIA
- TUBI IN CLS PER SCARICO LINEE RACCOLTA ACQUE BIANCHE ROTATORIA
- CONDOTTE INTERRATE IN C.A. AL PIEDE DEI RILEVATI
- POZZETTI DI TESTATA
- EMBRICI
- POZZETTI DI SCARICO EMBRICI SU LINEA IN C.A.
- n.2 TUBI IN PVC Ø160 PER ATTRAVERSAIMENTO DI SERVIZI
- POZZETTI IN C.A. DIM. Ø60x80cm CON CHIUSINI IN GHISA Ø60x60cm CLASSE C250 PER ATTRAVERSAMENTI IDRAULICI E DI SERVIZI
- LINEA RACCOLTA ACQUE BIANCHE CONDOTTA IN PVC DN200 SNA
- CADITOIE IN GHISA 40x40cm CLASSE C250 SU POZZETTI IN C.A. DIM. Ø60x50cm
- SISTEMAZIONE A VERDE
- RILEVATO STATO DI FATTO PROGETTO ESECUTIVO
- QUOTE DI PROGETTO (m s.l.m.)
- DIREZIONI DI PERCORRENZA

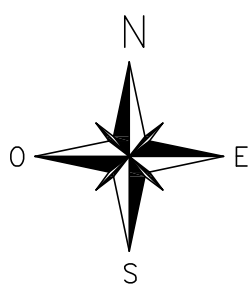

SCALA GRAFICA 1:250

0m 2.5 5 7.5 10 12.5m

ROTATORIA - SEZIONE A-A
SCALA 1:250

