



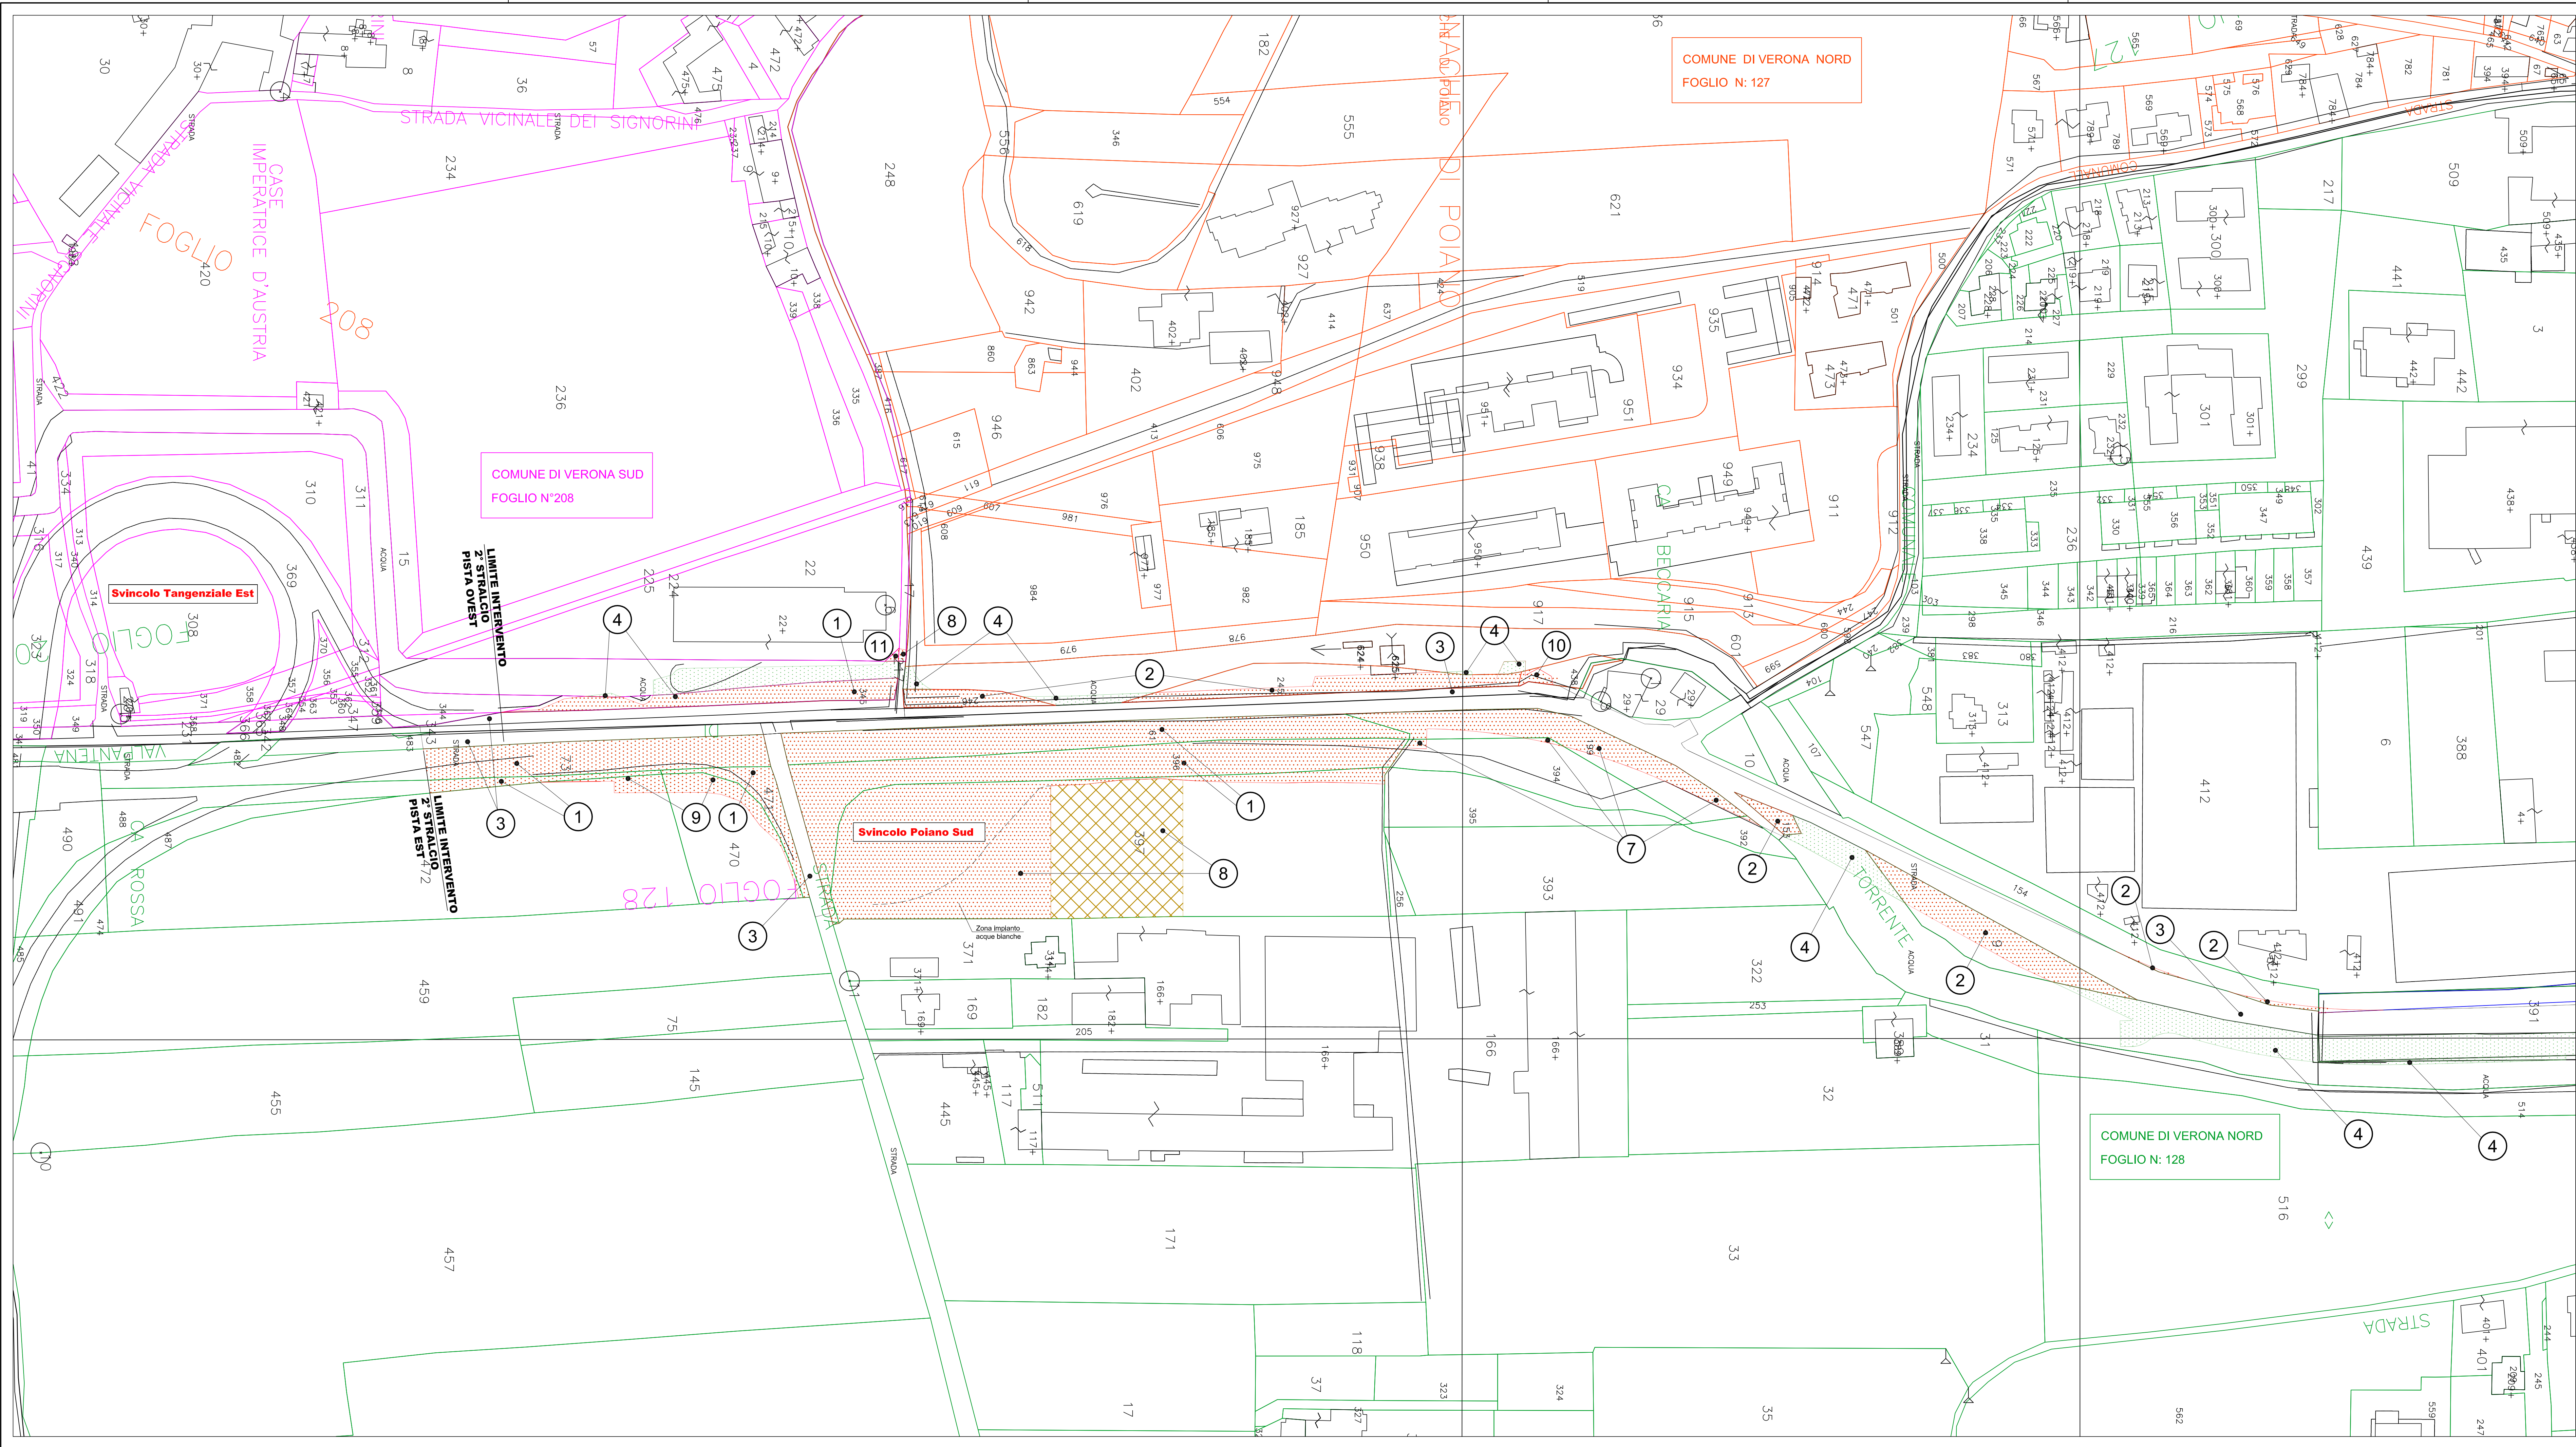


- LEGENDA**
- AREA DA ESPROPRIARE
 - AREE DI SERVITU'
 - AREA DI OCCUPAZIONE TEMPORANEA
 - AREE DEMANIALI
 - ELENCO DITTE CATASTALI
 - MAPPALI FOGLIO CATASTALE N° 86
 - MAPPALI FOGLIO CATASTALE N° 127
 - MAPPALI FOGLIO CATASTALE N° 128
 - MAPPALI FOGLIO CATASTALE N° 208

PLANIMETRIA DI INQUADRAMENTO

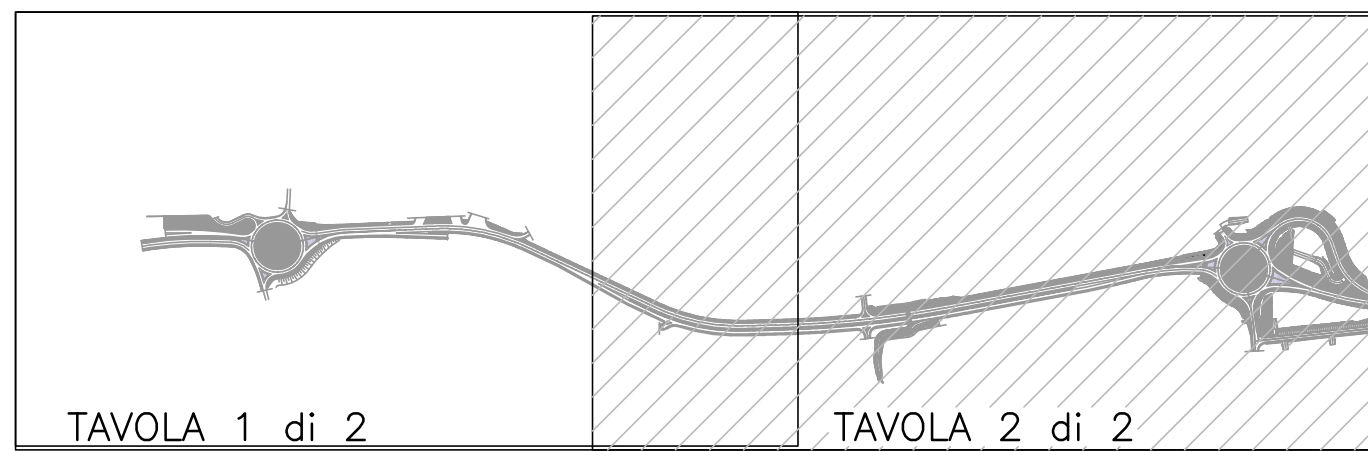

SCALA GRAFICA 1:1000
0m 10 20 30 40 50m

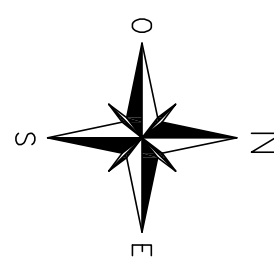

REGIONE DEL VENETO
GIUNTA REGIONALE
SEGRETERIA REGIONALE ALLE INFRASTRUTTURE E MOBILITA'
DIREZIONE INFRASTRUTTURE DI TRASPORTO
VENETO STRADE S.P.A.



**COLLEGAMENTO TRA LA TANGENZIALE EST
E LA S.P. N°6 "DEI LESSINI" IN COMUNE DI VERONA
2° STRALCIO**

PROGETTO PRELIMINARE

PIANO PARTICELLARE D'ESPROPRIO

PLANIMETRIA CATASTALE
TAVOLA 1 di 2

PIANO TRIENNALE 2009/11
INTERVENTO n°438
ELABORATO (FORMATO) A1a
CODICE ELABORATO PTP07
SCALA 1:1000
CODICE PROGETTO S117118

C	B	A	O	Rev.	Nome	File	Prima Emissione	Descrizione	Data	Redatto	Controlato	Approvato
							12/11/2018			F. PIVETTA	A. PIVETTA	



IL RESPONSABILE DEL PROCEDIMENTO
Dott. Ing. Alessandro Romanini

IL DIRETTORE DEI LAVORI
Dott. Ing. Alessandro Zappà