



PIANO PARTICELLARE - Intervento nord

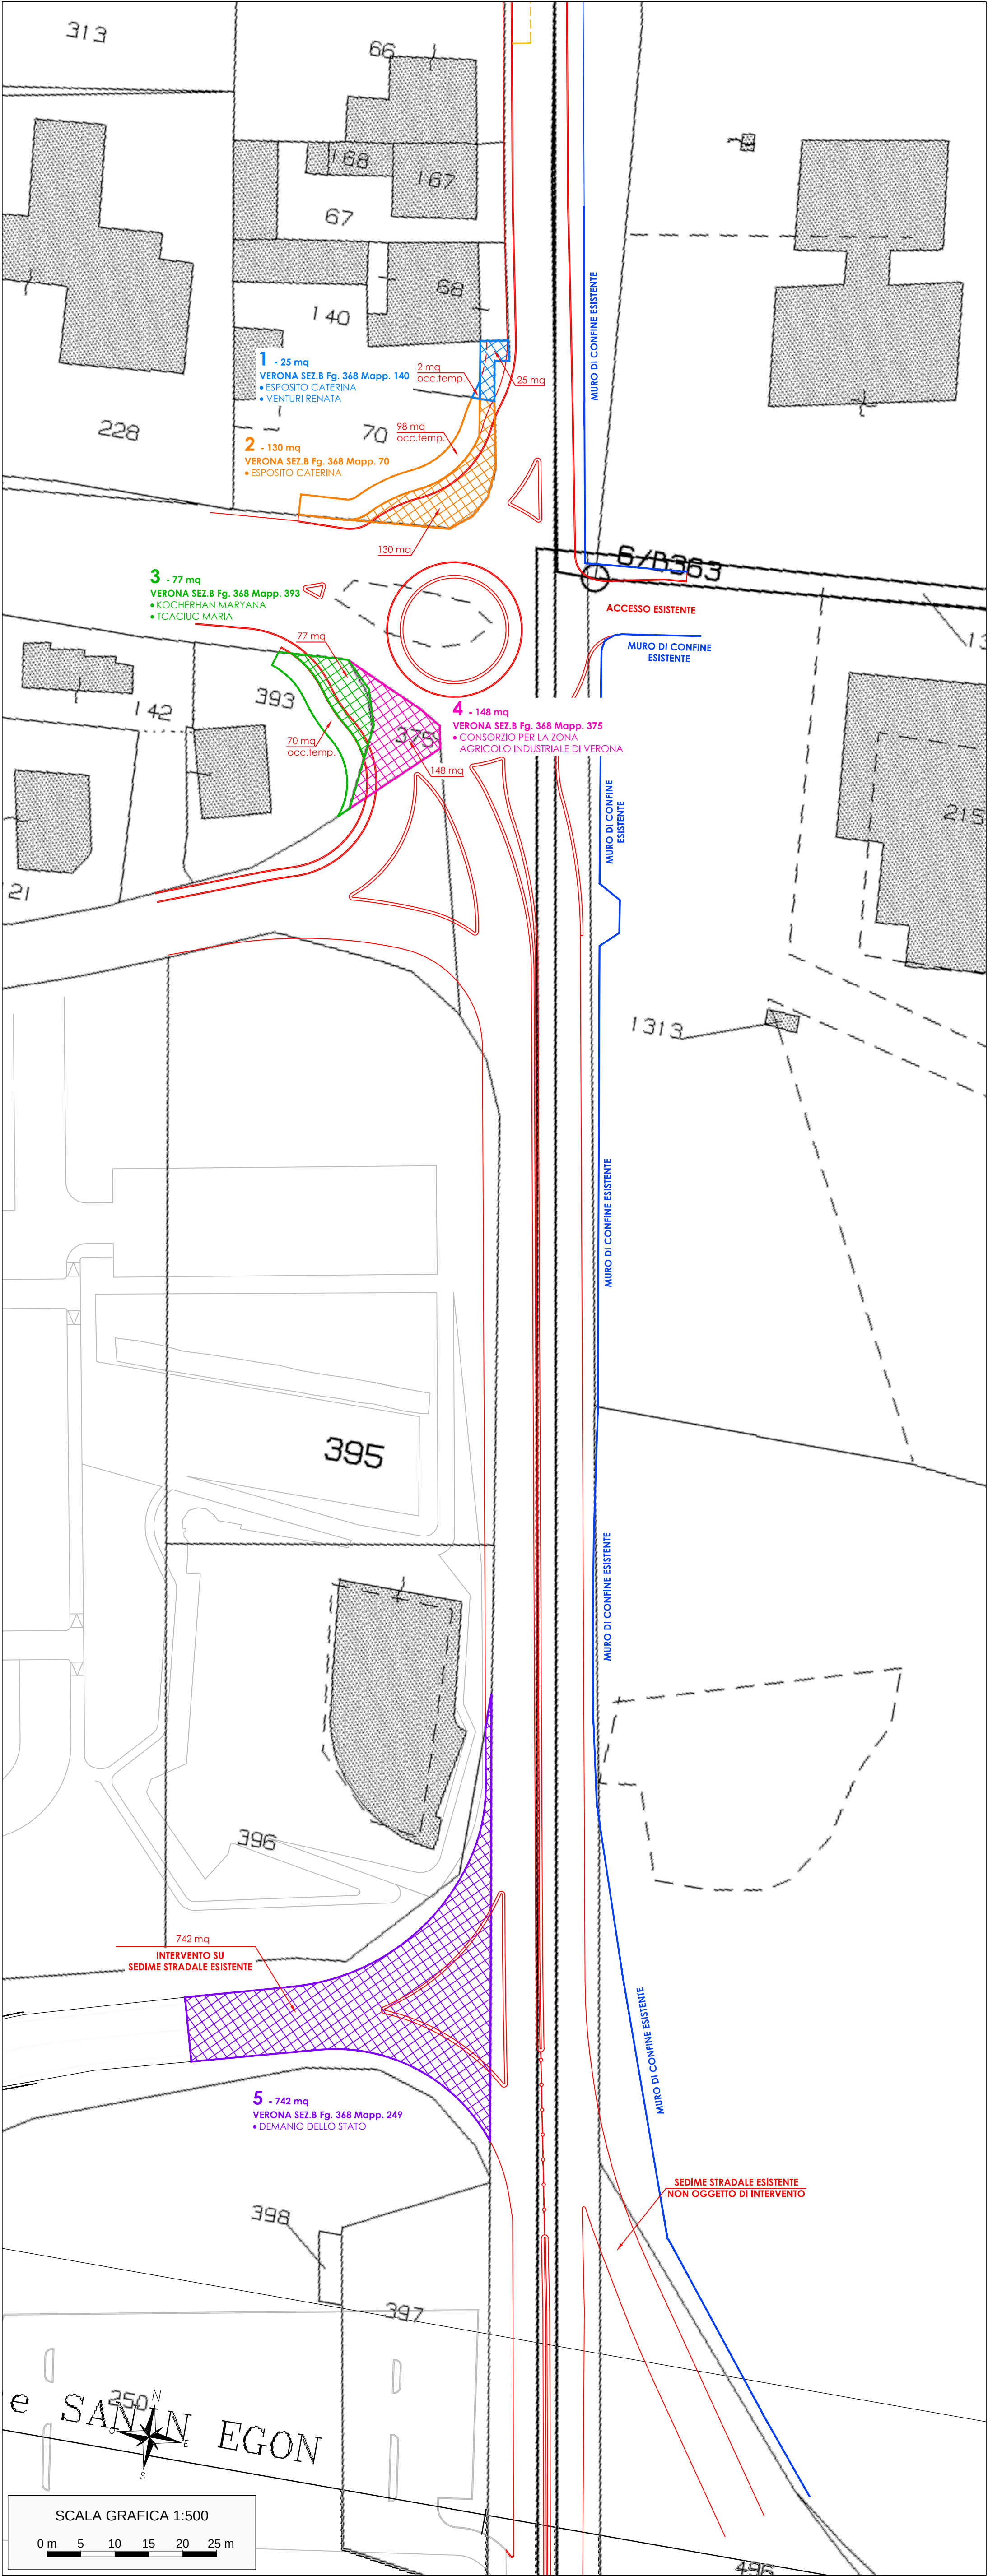

PIANO PARTICELLARE - Intervento sud

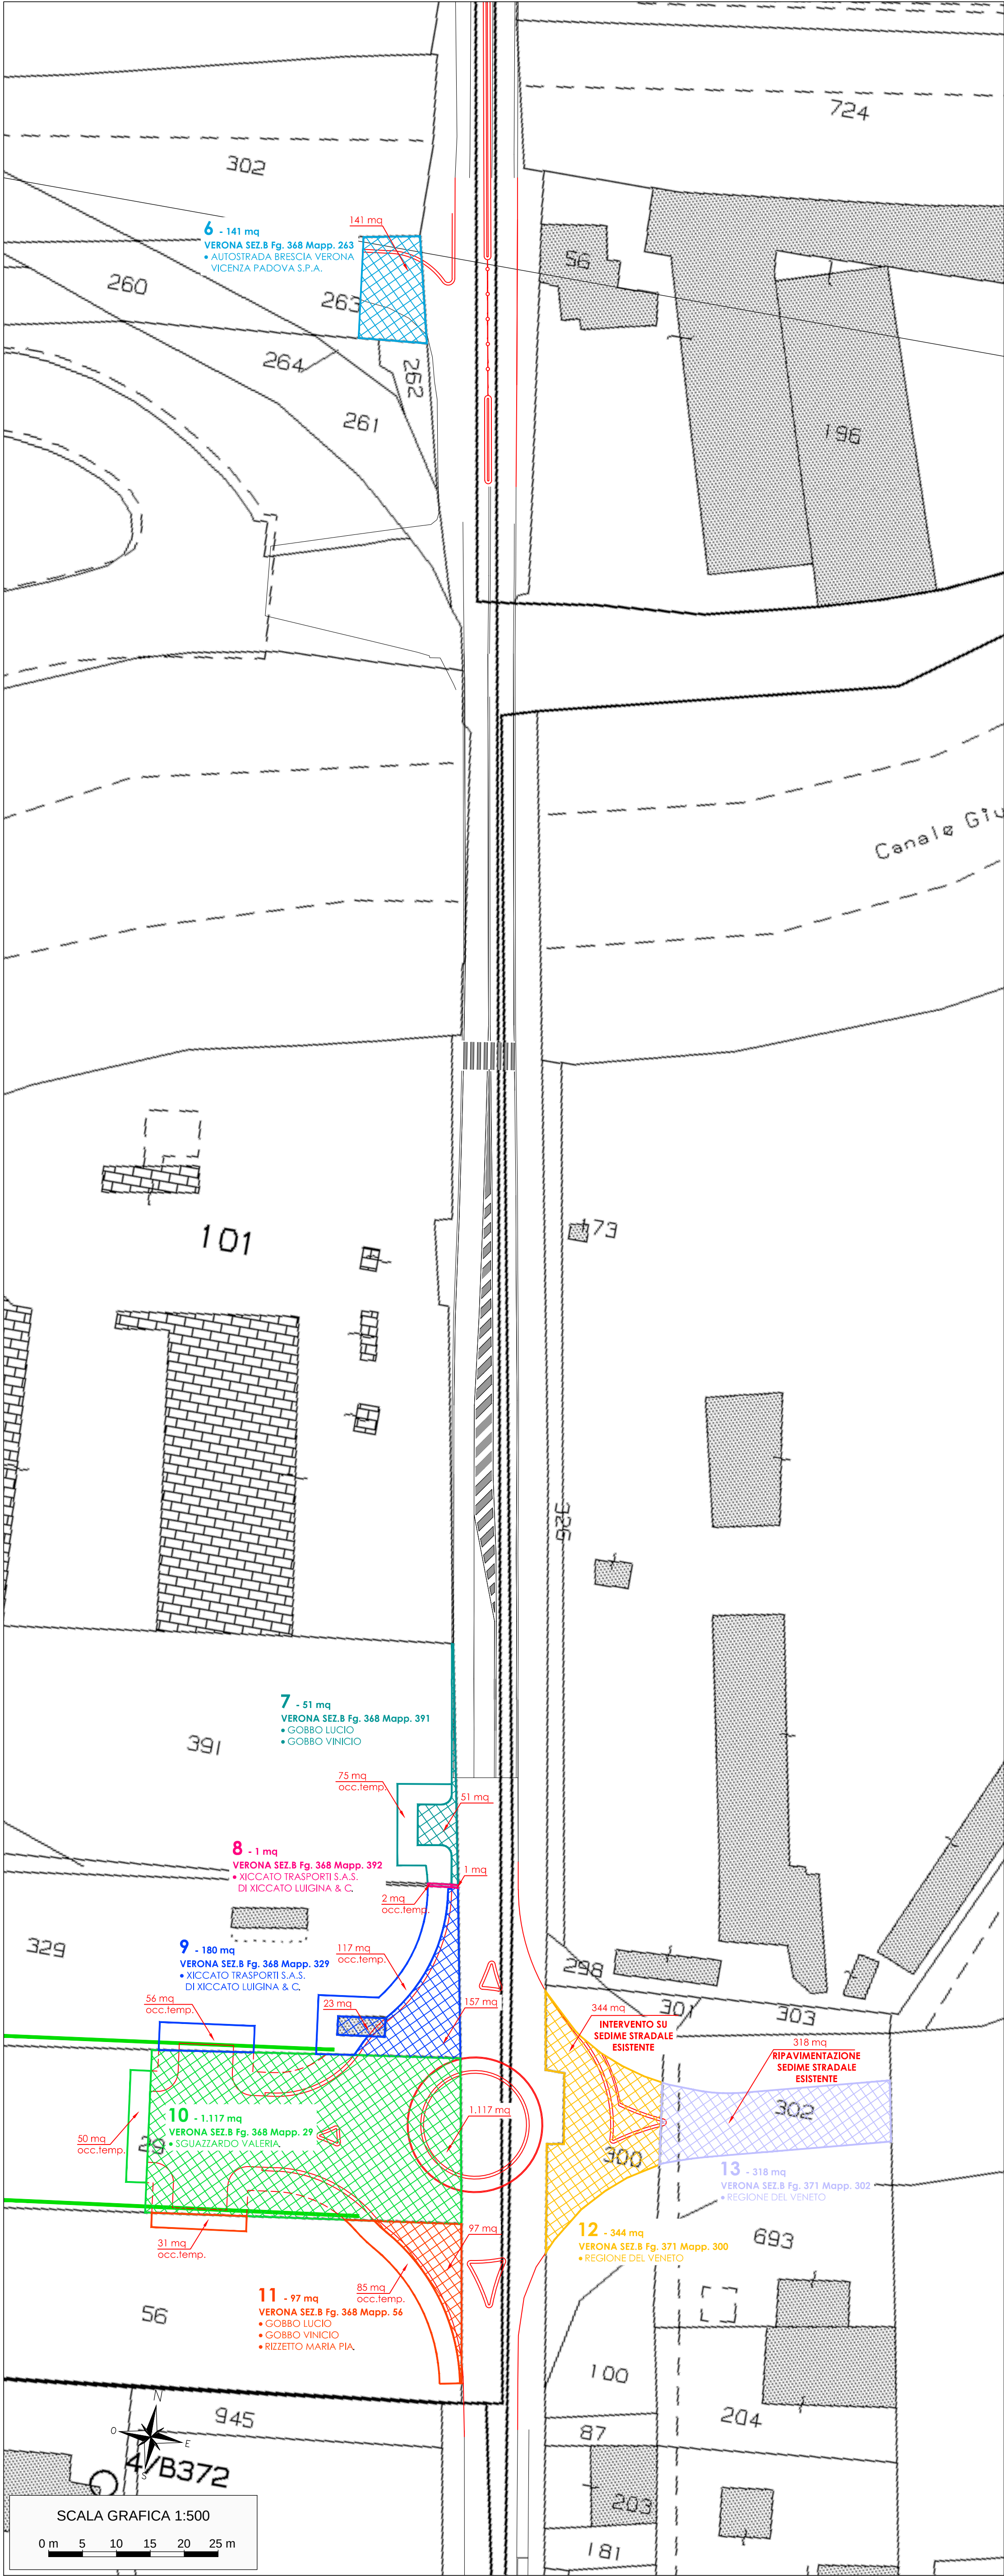

REGIONE VENETO

PROVINCIA DI VERONA

COMUNE DI VERONA

REALIZZAZIONE DI DUE ROTATORIE
E SISTEMAZIONE DEL COLLEGAMENTO VIABILISTICO
IN VIA FORTE TOMBA E VIA GOLINO

PROGETTO DEFINITIVO

Proponente: SUPERMERCATI TOSANO CEREAL SRL

Responsabile del Procedimento: architetto SIMONE ALBI

Elaborato:

PIANO PARTICELLARE DI ESPROPRIO
PLANIMETRIA DI INSIEME

Elaborato n°

7.b

Scala 1:500

Progettazione e coordinamento generale:

Ingegnere STEFANO ROSSI
via Villorini - MANTOVA

Consulenti:

Opere idrauliche e a verde:

Ingegnere CLAUDIO LOVATO

Impianti e sottoservizi:

per ind. SAMUELE IAGO

Progettazione PUA:

architetto PAOLO DANTI

Coordinamento Comune di Verona:

geometra DANIELE PREVITI

Collaboratori:

Ing. Adele Caricola
Geom. Simone Raimondi

Progettazione stradale e compuli:

Ingegnere GIUSEPPE GARBIN

revisione

data

descrizione

verificato

approvato

validato

data:

01

29/03/2014

Prima emissione

Ing. Garbin

Ing. Rossi

arch. ADS

02

04/02/2019

Aggiornamento cart. servizi

Ing. Garbin

Ing. Rossi

arch. ADS

03

09/2019

Inserim. spartitraffico centrale

Ing. Garbin

Ing. Rossi

arch. ADS

SETTEMBRE 2019