



sezioni stato di fatto (scala 1:1000)

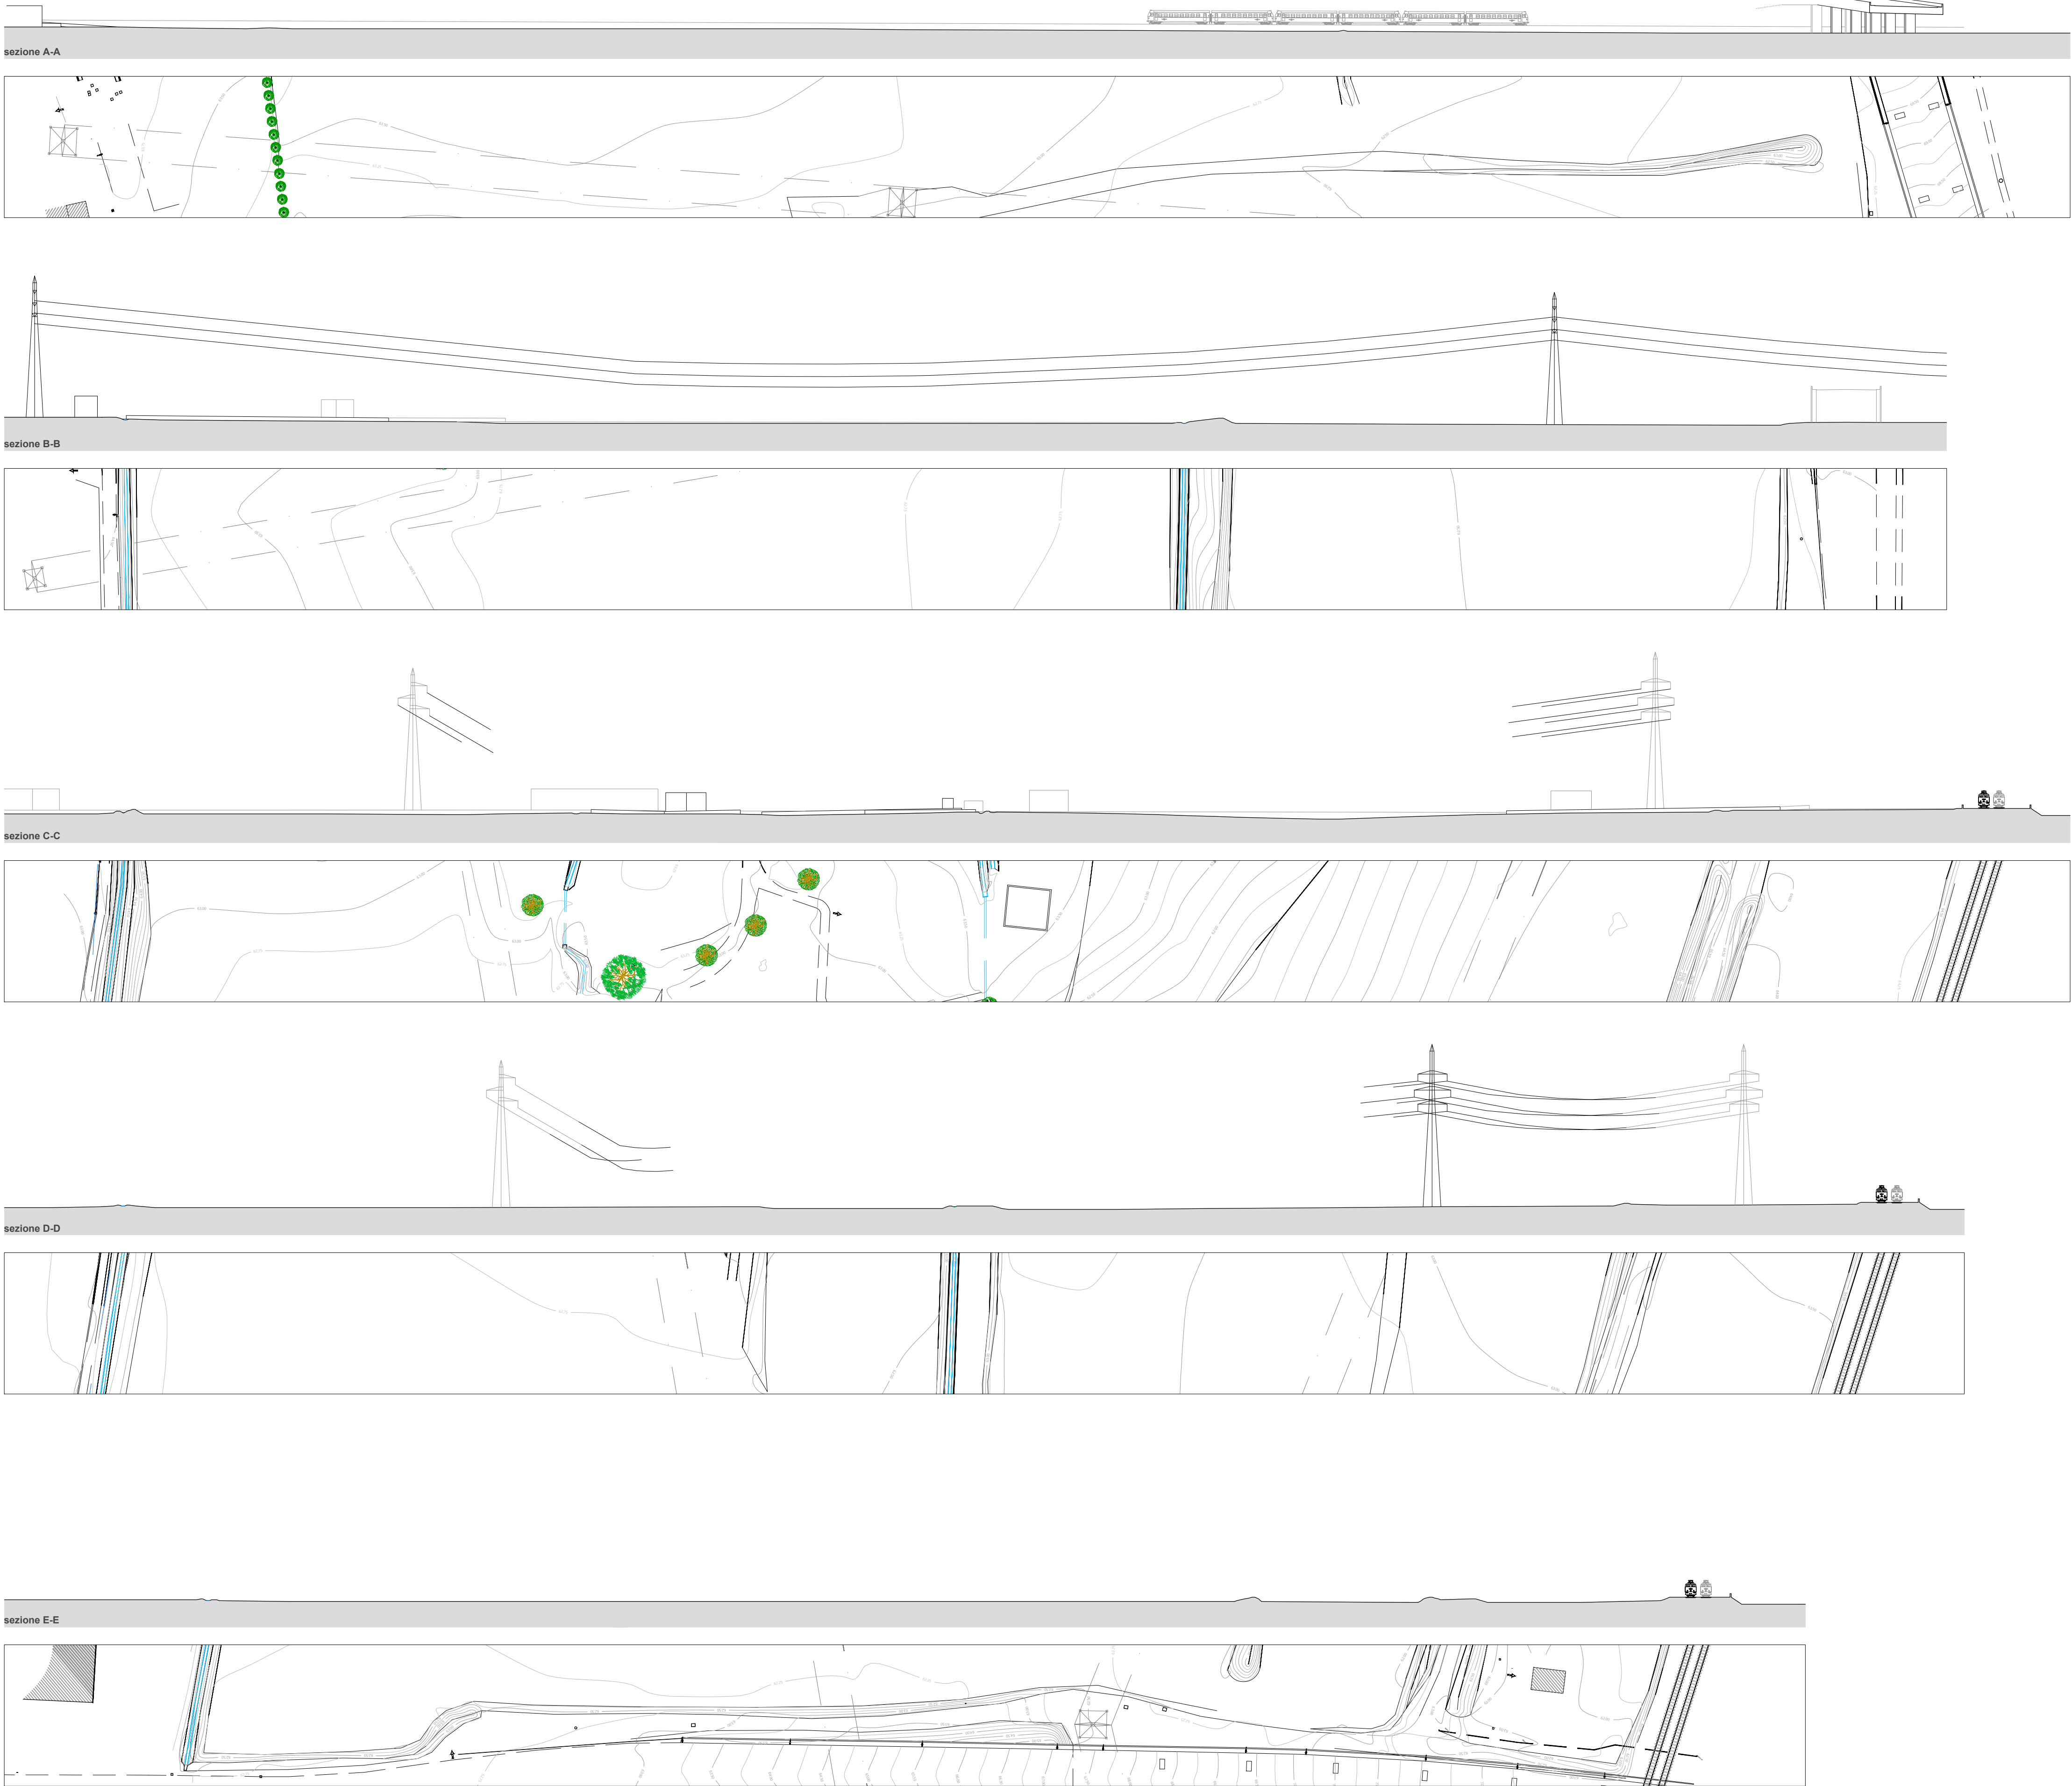

planimetria di riferimento (scala 1:5000)

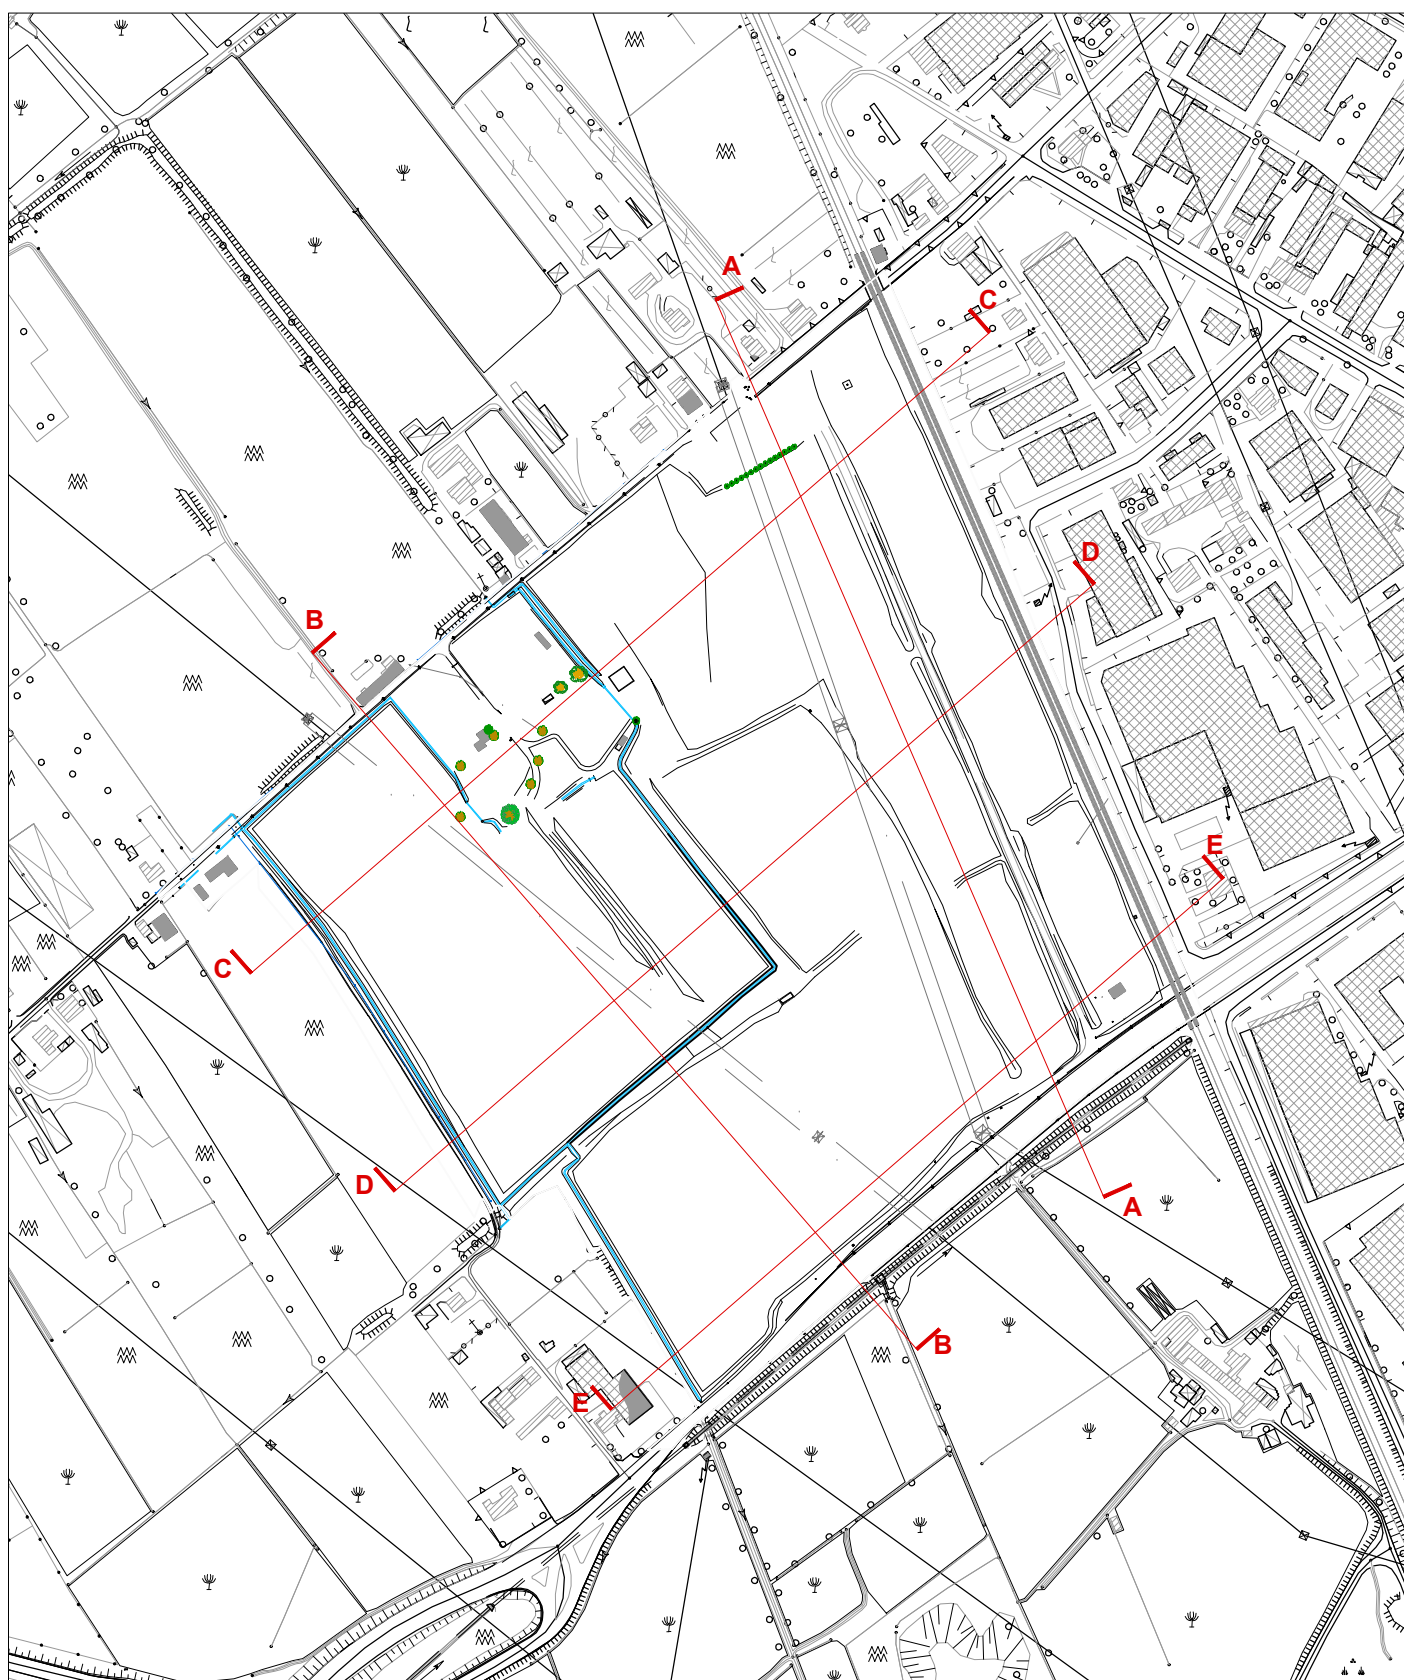

ACCORDO DI PROGRAMMA
(ai sensi dell'art. 7 della L.R. 11/2004 e dell'art. 34 del D.Lgs 267/2000)
per l'attuazione del **Comparto C2 Marangona**
in variante al P.I. del Comune di Verona
e titolo abilitativo edilizio convenzionato
per l'attuazione del comparto n. 1 Corte Alberti



FASCICOLO 2
OPERE INFRASTRUTTURALI E DI URBANIZZAZIONE EXTRA AMBITO
A.I.U. n. 1 "CORTE ALBERTI", 1° TRATTO DI CICLOPEDONALE A.I.U. N. 5
E OPERE DI URBANIZZAZIONE E DEL VERDE E ARREDO URBANO
COSTITUENTI LA QUOTA PARTE DELLA "CITTA' PUBBLICA" PER LA
PARTE DELLA A.I.U. n. 1, COME DEFINITA DALL'ART. 115 NTO DEL P.I.



Progettisti
STAA arch. Fernando Tomasello
via Roma, 99 - 37050 MARANGONA (VR)
tel. 0475/930201 - fax 0475/930204
e-mail: info@staaonline.it

Il Presidente del Consorzio ZAI
in.tcc p.l. Stefano Maggiotto
via G. Cesare, 10a - 37050 MARANGONA (VR)
tel. 0475/930201 - fax 0475/930204
e-mail: info@in.tcc.it

Infrastrutture per la viabilità
infraco Ing. Maurizio Fabiani
via Camozzi, 1 - 37050 MARANGONA (VR)
tel. 0475/930201 - fax 0475/930204
e-mail: info@infraco.it

Opere a rete
in.tcc p.l. Stefano Maggiotto
via G. Cesare, 10a - 37050 MARANGONA (VR)
tel. 0475/930201 - fax 0475/930204
e-mail: info@in.tcc.it

Coordinamento generale
in.tcc
via Sommacampagna, 51 - 37050 MARANGONA (VR)
tel. 0475/930201 - fax 0475/930204
e-mail: coordinamento@in.tcc.it

Comune di Verona
Il Sindaco
Avv. Federico Sborrini
Assessore all'Urbanistica
Ing. Iaria Segala
Urbanistica ESS - PEEP
Dott.ssa Donatella Frangiamore
Progettazione Urbanistica
Attestato
Arch. Paolo Boninsegna
Arch. Chiara Tassello
Presidente ZAI
Dott. Matteo Gasparato
Direttore ZAI
Dott. Nicola Boretti
Vice direttore ZAI
Geom. Raffaele Frigo
Ufficio Tecnico ZAI
Ing. Gianni Ottaviani
Geom. Massimo Serezo
Geom. Maria Pippa
Studio Geologico e
geotecnico
P&A Progetti Servizi Verona
Dott. Claudio Leoncini
Compatibilità sismica
Ing. Rino Bertolini
VNC
STAA-Aqua engineering
Ing. Giuseppe Baldo
VNC
Dott.ssa Paola Modena
Ing. Luca Riveretti
Ing. Guido Rossi

2.1 - PROGETTO DEFINITIVO DELLE OPERE INFRASTRUTTURALI E
DI URBANIZZAZIONE EXTRA AMBITO A.I.U. n.1 "CORTE ALBERTI"

Elab. 2.1.02 Sezioni trasversali e longitudinali dello
Stato di Fatto

Scala 1:1000

A	0	1	2	3	4
REV	DATA	DESCRIZIONE	REDAZIONE	CONTROLLATO	APPROVATO
0	Settembre 2018				