OPERE STRADALI - PLANIMETRIA GENERALE DI PROGETTO - SCALA 1:1000

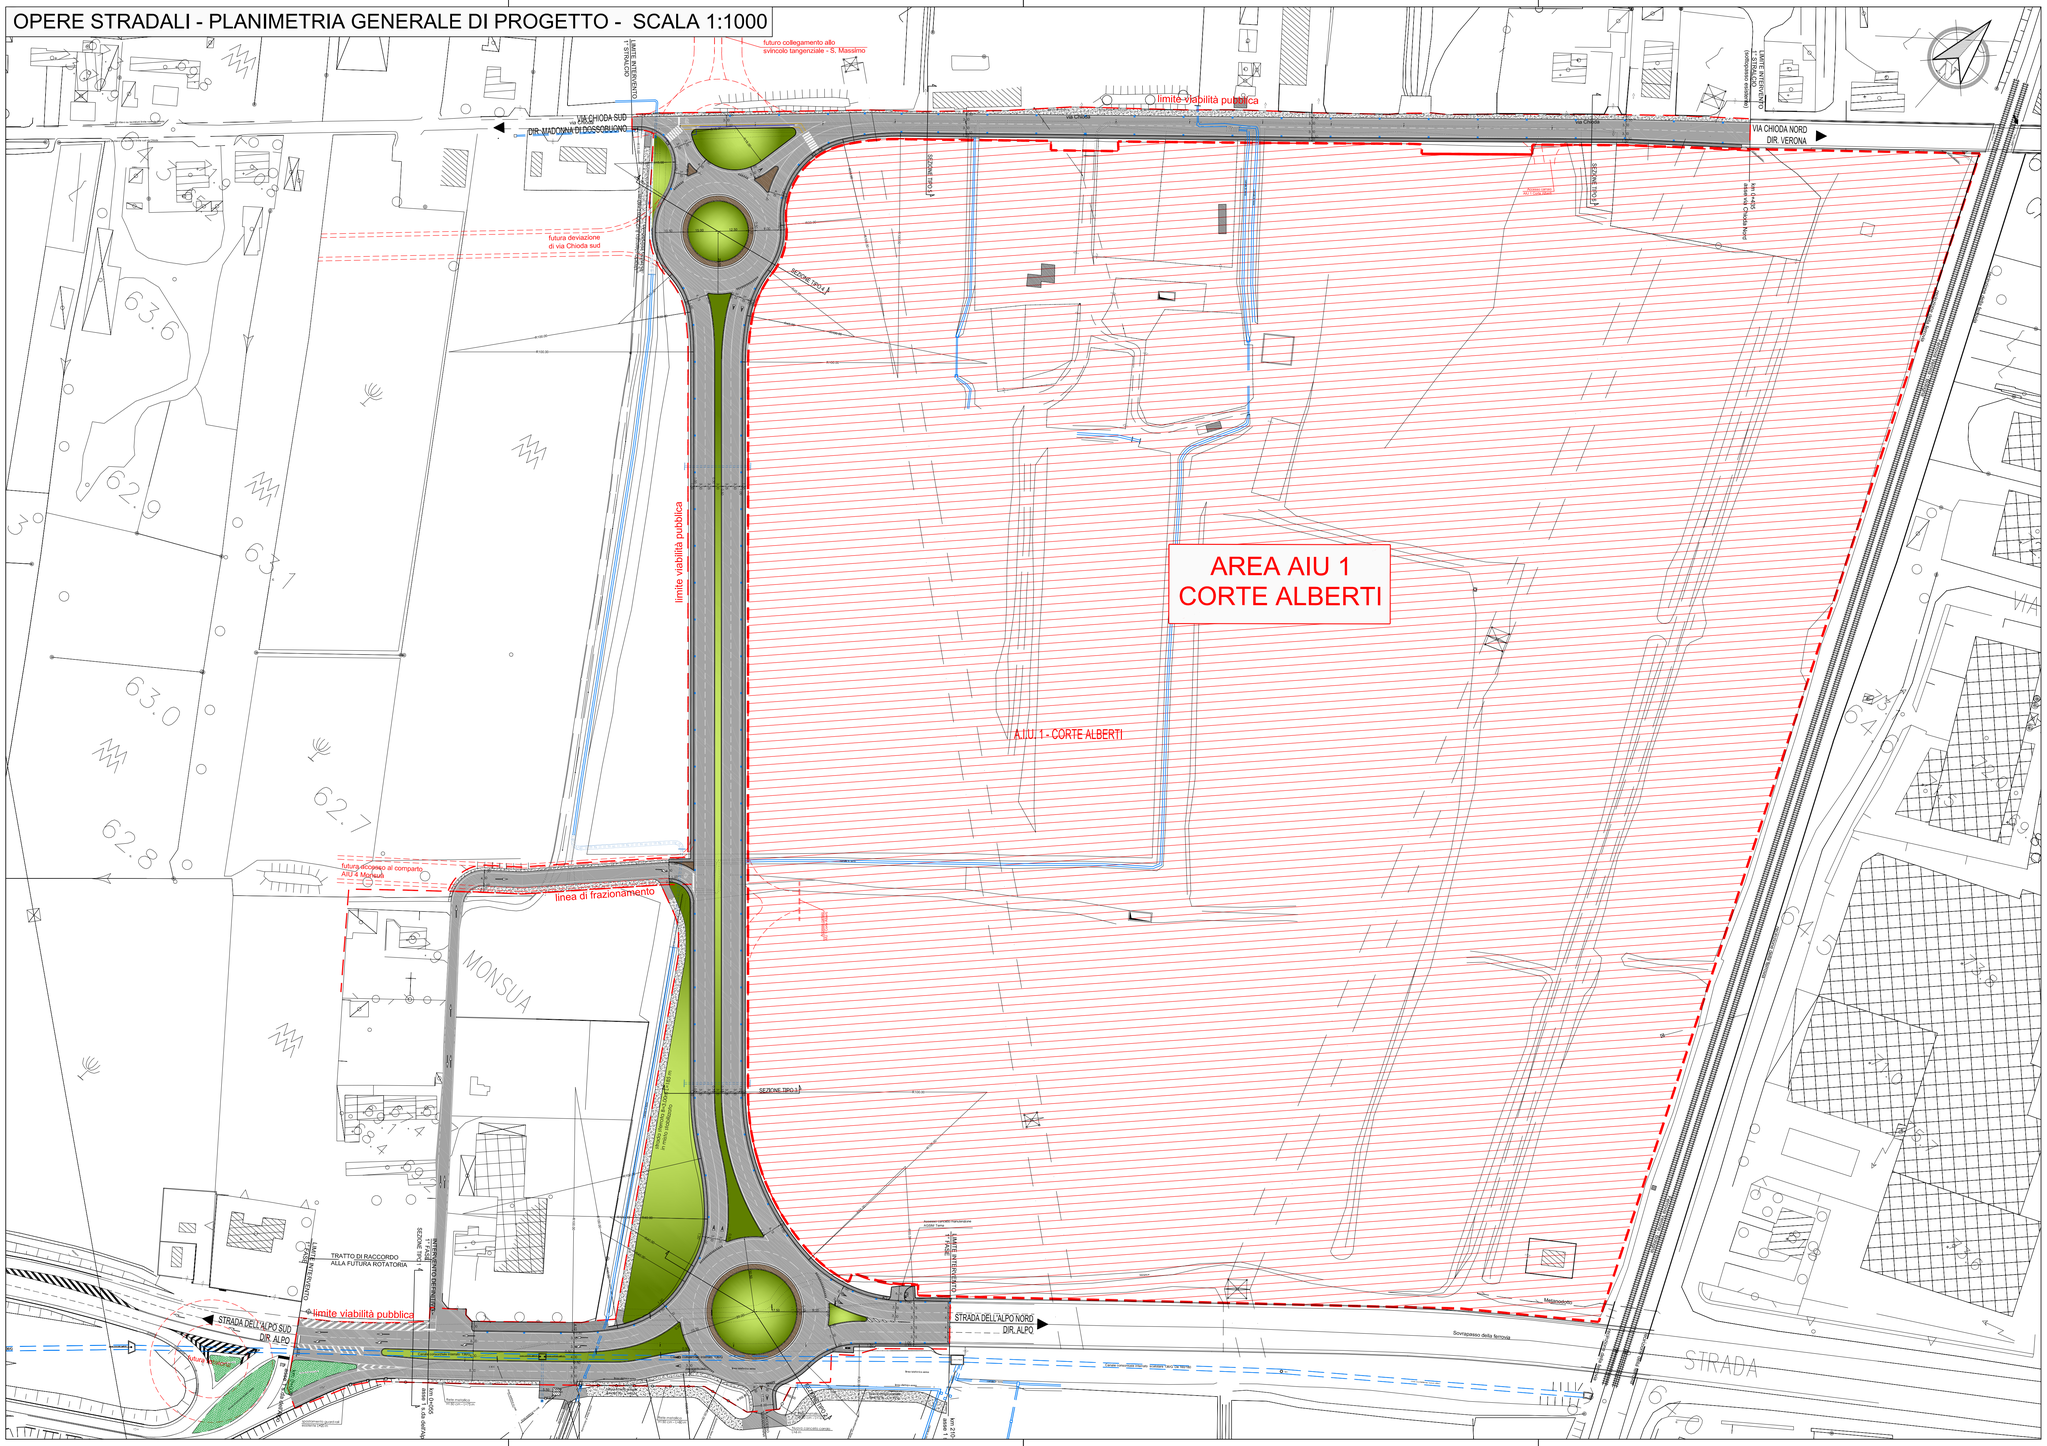

LEGENDA

- Fabbricati esistenti
- Aree a verde esistenti
- Aree a verde in progetto
- Pavimentazione in cubetti di porfido
- Pavimentazione in conglomerato bituminoso
- Pavimentazione in stabilizzato
- Marciapiede in conglomerato bituminoso
- Limite viabilità pubblica
- Area AIU 1 - Corte Alberti

ACCORDO DI PROGRAMMA
(ai sensi dell'art. 7 della L.R. 11/2004 e dell'art. 34 del D.Lgs 267/2000)
per l'attuazione del **Comparto C2 Marangona**
in variante al P.I. del Comune di Verona
e titolo abilitativo edilizio convenzionato
per l'attuazione del comparto n. 1 Corte Alberti

Comune di Verona

Consorzio ZAI
Interporto Quadrante Europa

FASCICOLO 2
OPERE INFRASTRUTTURALI E DI URBANIZZAZIONE EXTRA AMBITO A.I.U. n. 1 "CORTE ALBERTI", 1° TRATTO DI CICLOPEDONALE A.I.U. N. 5 E OPERE DI URBANIZZAZIONE E DEL VERDE E ARREDO URBANO COSTITUENTI LA QUOTA PARTE DELLA "CITTA' PUBBLICA" PER LA PARTE DELLA A.I.U. n. 1, COME DEFINITA DALL'ART. 115 NTO DEL PI

Progettisti
arch. Fernando Tomasello
arch. Monica Pastore
via Roma, 68 - MASSANZAGO (PD)
tel. 049 9360030 – fax 049 9360594
e-mail: info@studiotomasello.it

Il Presidente del Consorzio ZAI

Infrastrutture per la viabilità
Ing. Maurizio Fabbiani
via Camuzzoni, 1 - VERONA
tel. 045 8101737 – fax 045 8102502
e-mail: info@infralo.it

Opere a rete
p.i. Stefano Maggiotto
via G. Carducci, 159 - CAMPAGNOLA DI ZEVIO (VR)
tel. 045 8733433 - fax 045 8731865
e-mail: info@in-tec.it

Coordinamento generale
via Sommacampagna, 61 - VERONA
tel. 045 8622900 – fax 045 8622219
e-mail: consorzio.zai@pec.it

Comune di Verona
Il Sindaco
Avv. Federico Sboarina

Assessore all'urbanistica
Ing. Ilaria Segala

Urbanistica ESS - PEEP
Dott.ssa Donatella Fragiacomo

Progettazione Urbanistica
Arch. Paolo Sonnasgna
Arch. Chiara Tassello

Presidente ZAI
Dott. Matteo Gasparato

Direttore ZAI
Dott. Nicola Boaretti

Vice direttore ZAI
Geom. Raffaele Frigo

Ufficio Tecnico ZAI
Ing. Gianni Ottramari
Geom. Moreno Bosco
Geom. Marta Pippa

Studio Geologico e Idrogeologico:
PSV-Progetti Servizi Verona
Dott. Claudio Leoncini

Compatibilità idraulica
Ing. Rino Bertasini

VINCA
sTAa-Acqua engineering
Ing. Giuseppe Baldo

VAS
Dott.ssa Paola Modena
Ing. Luca Reverberi
Ing. Guido Rossi

2.1 - PROGETTO DEFINITIVO DELLE OPERE INFRASTRUTTURALI E DI URBANIZZAZIONE EXTRA AMBITO A.I.U. n.1 "CORTE ALBERTI"

Elab. 2.1.11 Opere stradali - Planimetria Generale di Progetto

Scala 1:1000

REV.	DATA	DESCRIZIONE	REDATTO	CONTROLLATO	APPROVATO
A					
0	Settembre 2019	Emissione	PLACIDI	FABBIANI	