


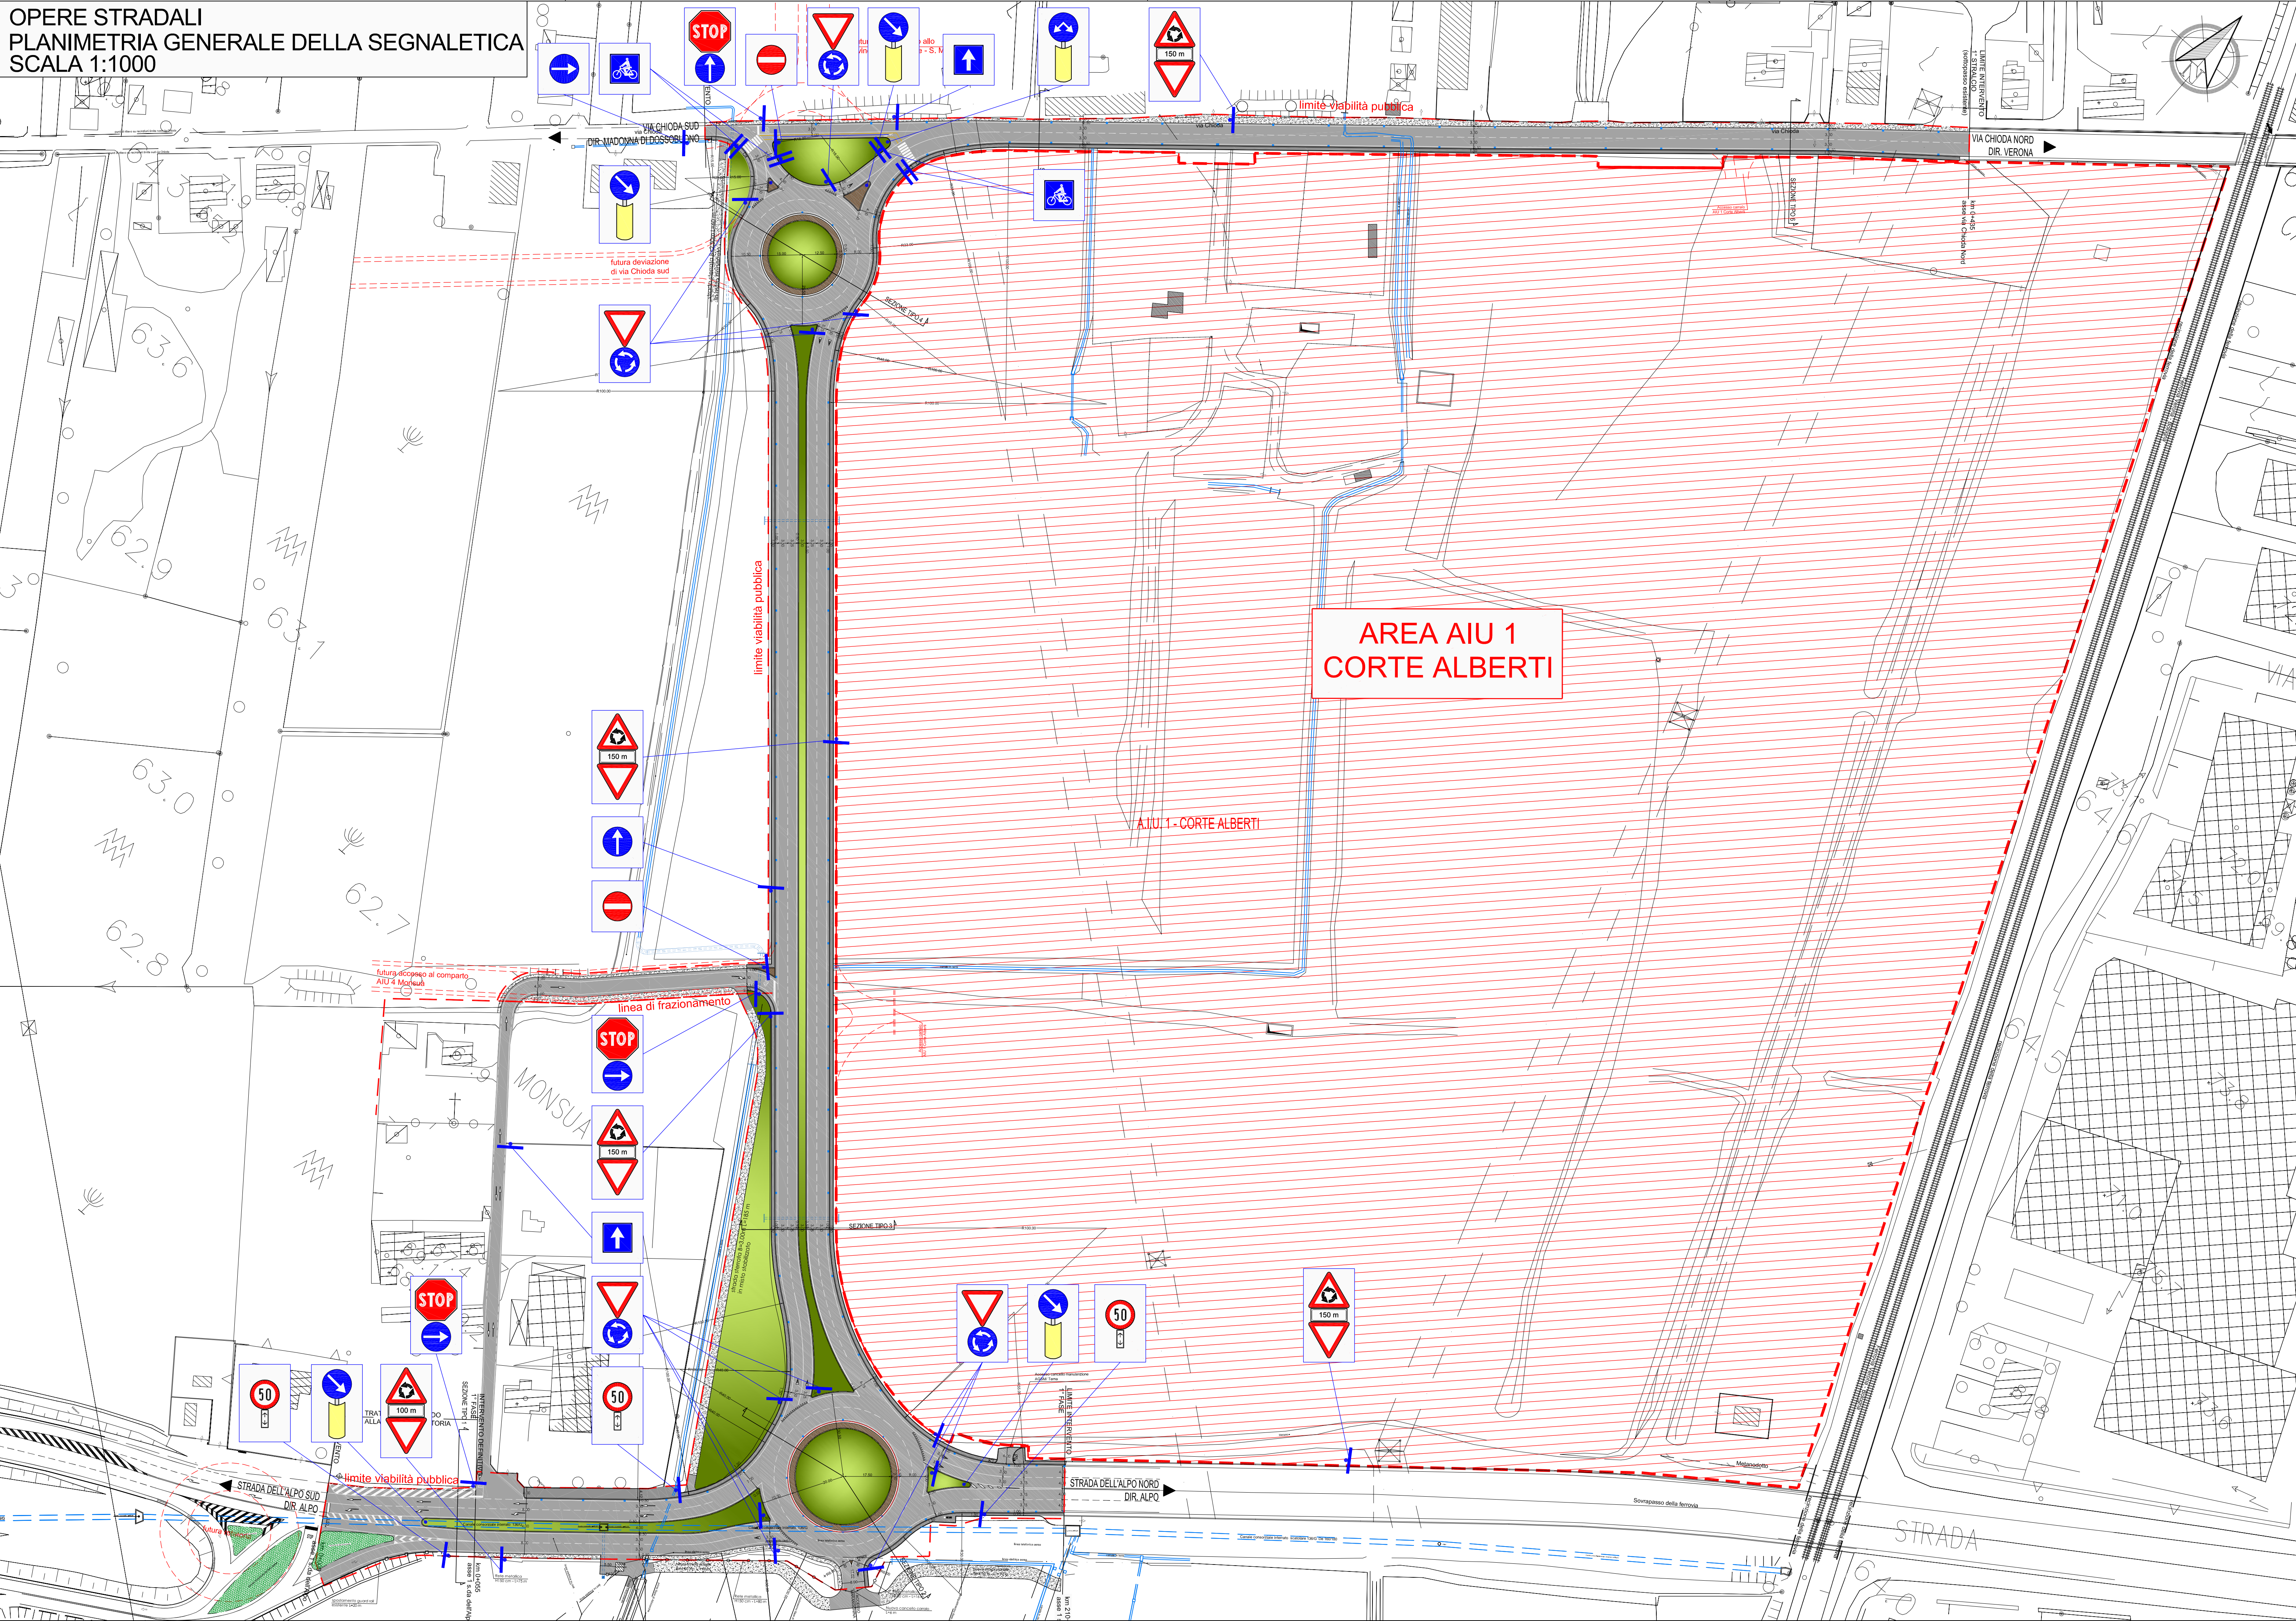

LEGENDA SEGNALETICA VERTICALE					
	Pannello integr. di segnali triangolari Tabella II 10 dim. 80x27 cm - cl. 2	5		Passaggio obbligatorio a destra Fig. II 82/b Art. 122 diam. 60 cm - cl. 2	4
	Pannello integr. continuazione Mod. II 5/g2 Art. 83 dim. 13x33 cm - cl. 2	3		Passaggi consentiti Figura II 83 Art. 122 diam. 60 cm - cl. 2	1
	Circolazione rotatoria Figura II 27 Art. 96 dim. 90 cm - cl. 2	5		Rotatoria Figura II 84 Art. 122 diam. 60 cm - cl. 2	11
	Dare precedenza Figura II 36 Art. 106 dim. 90 cm - cl. 2	16		Attraversamento ciclabile - BIFACCIALE Fig. II 324 Art. 135 diam. 60 cm - cl. 2	4
	Fermarsi dare precedenza Figura II 37 Art. 107 dim. 90 cm - cl. 2	2		Senso unico frontale Fig. II 349 Art. 135 diam. 60 cm - cl. 2	2
	Senso vietato Figura II 47 Art. 116 diam. 60 cm - cl. 2	2		Delimitatore speciale di ostacolo Figura II 472 Art. 177 dim. - cl. 2	5
	Limite massimo di velocità di 50 Km/h Figura II 50 Art. 116 diam. 60 cm - cl. 2	3		Pali bassi per delimitatori	5
	Direzione obbligatoria dritto Figura II 80/a Art. 122 diam. 60 cm - cl. 2	2		Pali alti	32
	Direzione obbligatoria a destra Figura II 80/c Art. 122 diam. 60 cm - cl. 2	3			

ACCORDO DI PROGRAMMA
(ai sensi dell'art. 7 della L.R. 11/2004 e dell'art. 34 del D.Lgs 267/2000)
per l'attuazione del **Comparto C2 Marangona**
in variante al P.I. del Comune di Verona
e titolo abilitativo edilizio convenzionato
per l'attuazione del comparto n. 1 Corte Alberti

FASCICOLO 2
OPERE INFRASTRUTTURALI E DI URBANIZZAZIONE EXTRA AMBITO
AI.U. n. 1 "CORTE ALBERTI", 1° TRATTO DI CICLOPEDONALE AI.U. N. 5
E OPERE DI URBANIZZAZIONE E DEL VERDE E ARREDO URBANO
COSTITUENTI LA QUOTA PARTE DELLA "CITTA' PUBBLICA" PER LA
PARTE DELLA AI.U. n. 1, COME DEFINITA DALL'ART. 115 N° 10 DEL P.I.

Progettisti
s T A a arch. Fernando Tomasello
arch. Monica Pastore
via Roma, 68 - MASSANZAGO (PD)
tel. 049.890000 - fax 049.890001
e-mail: info@studiosomasel.it

Infrastrutture per la viabilità
infratec ing. Maurizio Fabbiani
via Caruzzone, 1 - VERONA
tel. 045.810737 - fax 045.810732
e-mail: info@infratec.it

Opere a rete
in.tcc p.l. Stefano Maggioletto
via G. Cantù, 18a - CAMPAGNOLA DI ZEVIO (VR)
tel. 045.877450 - fax 045.877455
e-mail: info@in.tcc.it

Coordinamento generale
LIFEPLAN
via Sommacampagna, 61 - VERONA
tel. 045.862200 - fax 045.862219
e-mail: consorzio.zai@lifeplan.it

Il Presidente del Consorzio ZAI

Comune di Verona
Il Sindaco
Avv. Federico Sborina
Assessore all'Urbanistica
Ing. Ilaria Segala
Urbanistica ESS - PEEP
Dott.ssa Donatella Fragiaco
Progettazione Urbanistica
Attualità
Arch. Paolo Boninsegna
Arch. Chiara Tassello
Presidente ZAI
Dott. Matteo Gasparato
Direttore ZAI
Dott. Nicola Boaretti
Vice direttore ZAI
Geom. Raffaele Frigo
Ufficio Tecnico ZAI
Ing. Gianni Ottomari
Geom. Moreno Bosco
Geom. Maria Pippa
Studio Geologico e
idrogeologico
PSV-Progetti Servizi Verona
Dott. Claudio Leoncini
Compatibilità Idraulica
Ing. Rino Bertasini
VINCA
sTAs-Aequa engineering
Ing. Giuseppe Baldi
V.A.S.
Dott.ssa Paola Modena
Ing. Luca Roveretti
Ing. Guido Rossi

2.1 - PROGETTO DEFINITIVO DELLE OPERE INFRASTRUTTURALI E
DI URBANIZZAZIONE EXTRA AMBITO AI.U. n. 1 "CORTE ALBERTI"

Elab. 2.1.12 Opere stradali - Planimetria
Generale della Segnaletica

Scala 1:1000

A					
0	Settembre 2019	Emissione	PLACIDI	FABBIANI	
REV.	DATA	DESCRIZIONE	REDATTO	CONTROLLATO	APPROVATO