


OPERE STRADALI - STRADA DELL'ALPO - PLANIMETRIA DI PROGETTO - SCALA 1:500

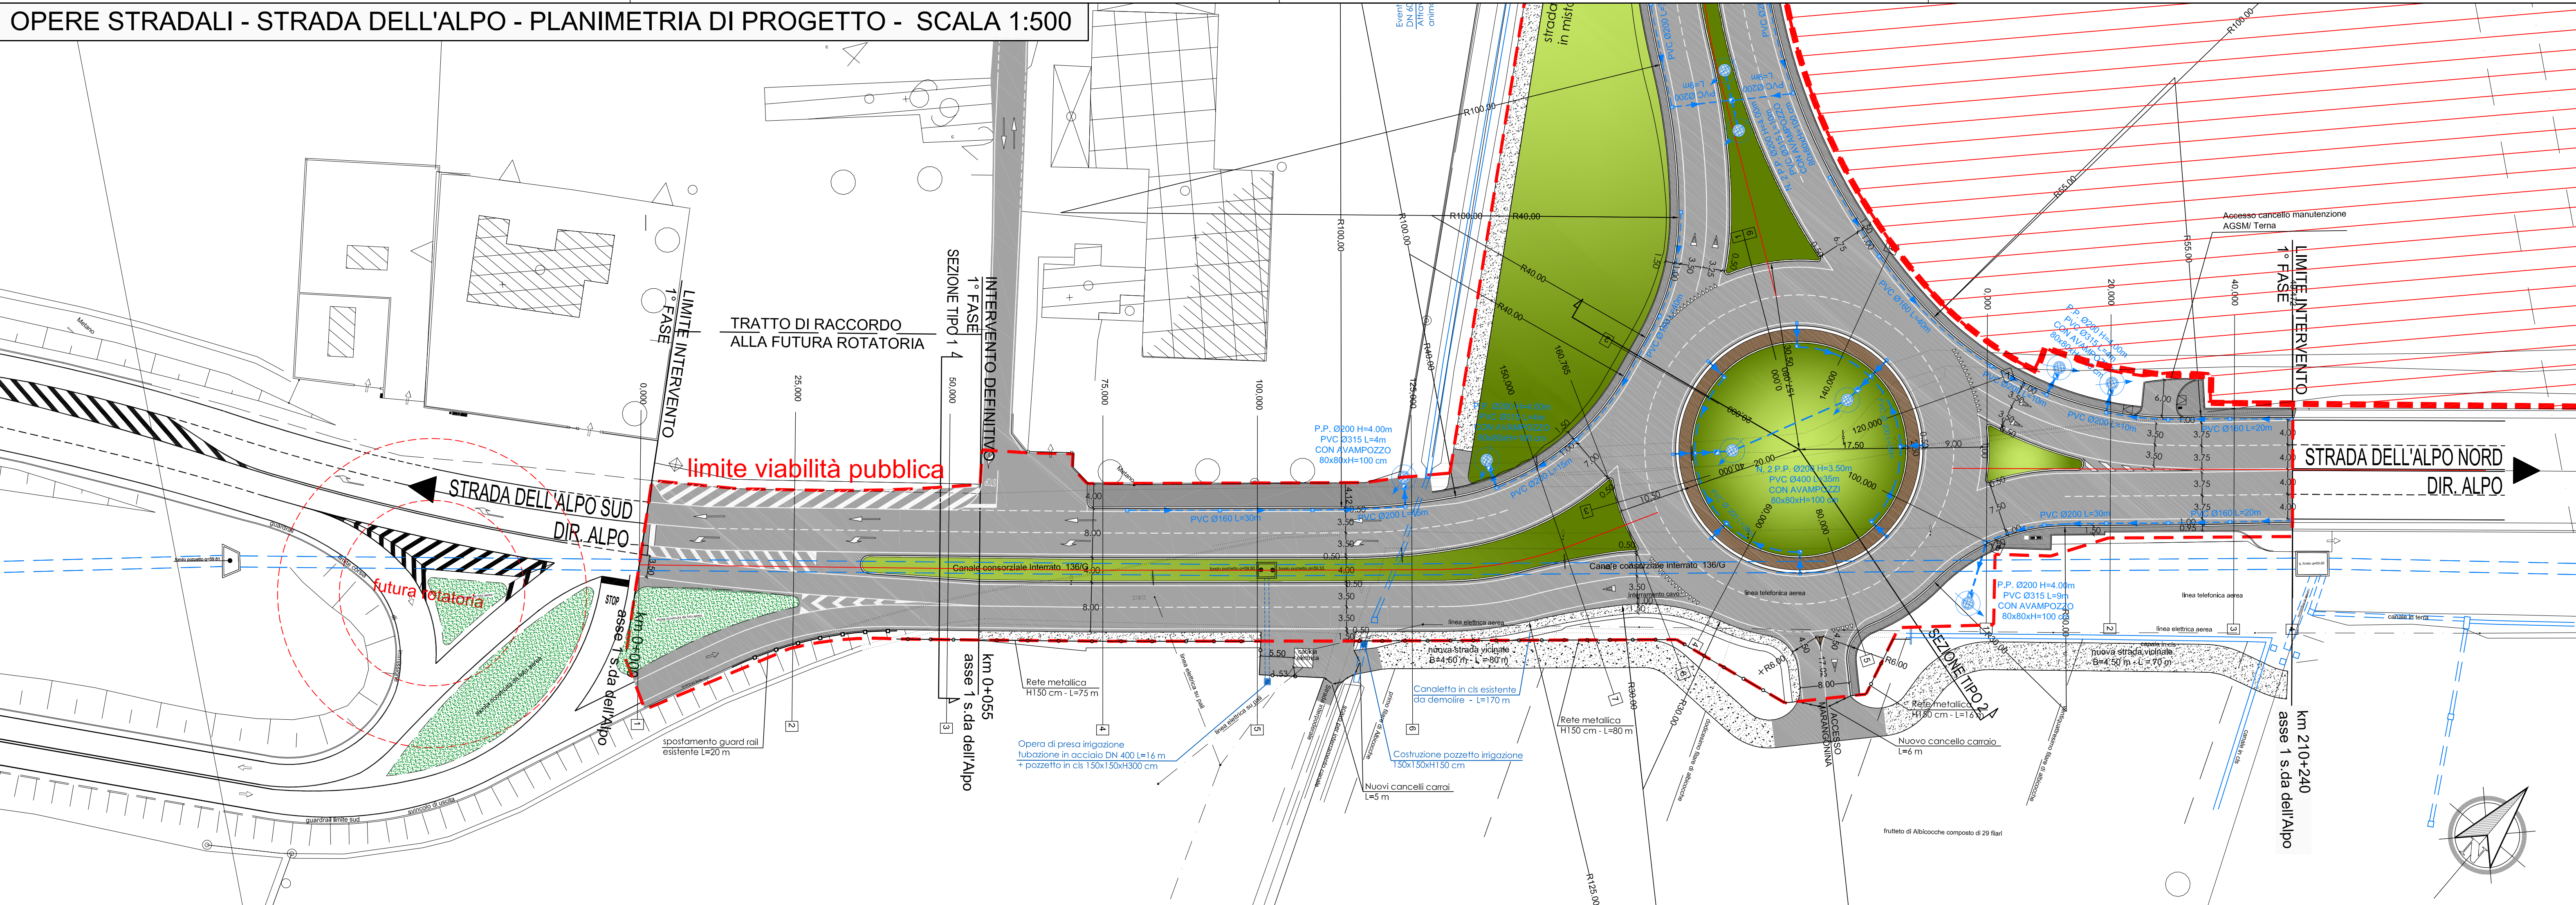

LEGENDA


- Fabbricati esistenti
- Demolizioni
- Aree a verde esistenti
- Aree a verde in progetto
- Pavimentazione in cubetti di porfido
- Pavimentazione in conglomerato bituminoso
- Pavimentazione in stabilizzato
- Marciapiede in conglomerato bituminoso
- Caditoie esistenti
- Caditoie di progetto tipo a caduta dim. 50x50xH75 cm griglia in ghisa classe C250 kN
- Tubazione PVC Ø 160-200-315
- Pozzo pendente Ø200 H=3.50/4.00m con avampozzo 80x80xH=100 cm
- Asse di tracciamento
- Quote altimetriche di rilievo
- Limite viabilità pubblica
- Area AIU 1 - Corte Alberti

OPERE STRADALI - STRADA DELL'ALPO - PROFILO DI PROGETTO - SCALA 1:1000-100


LIVELLETTA	DIFF. DI QUOTA DISTANZA PENDENZA	$h = 0,28$ $L = 53,15$ $i = 0,53$	$h = 0,03$ $L = 51,69$ $i = 0,06$	$h = -0,15$ $L = 58,47$ $i = -0,25$
------------	--	---	---	---

LIVELLETTA	DIFF. DI QUOTA DISTANZA PENDENZA	$h = 0,11$ $L = 39,27$ $i = 0,28$	$h = -0,12$ $L = 39,27$ $i = -0,30$	$h = 0,12$ $L = 32,26$ $i = 0,37$	$h = -0,12$ $L = 43,62$ $i = -0,28$
------------	--	---	---	---	---

LIVELLETTA	DIFF. DI QUOTA DISTANZA PENDENZA	$h = 0,02$ $L = 47,70$ $i = 0,05$	$h = 0,70$ $L = 20,80$ $i = 3,37$
------------	--	---	---

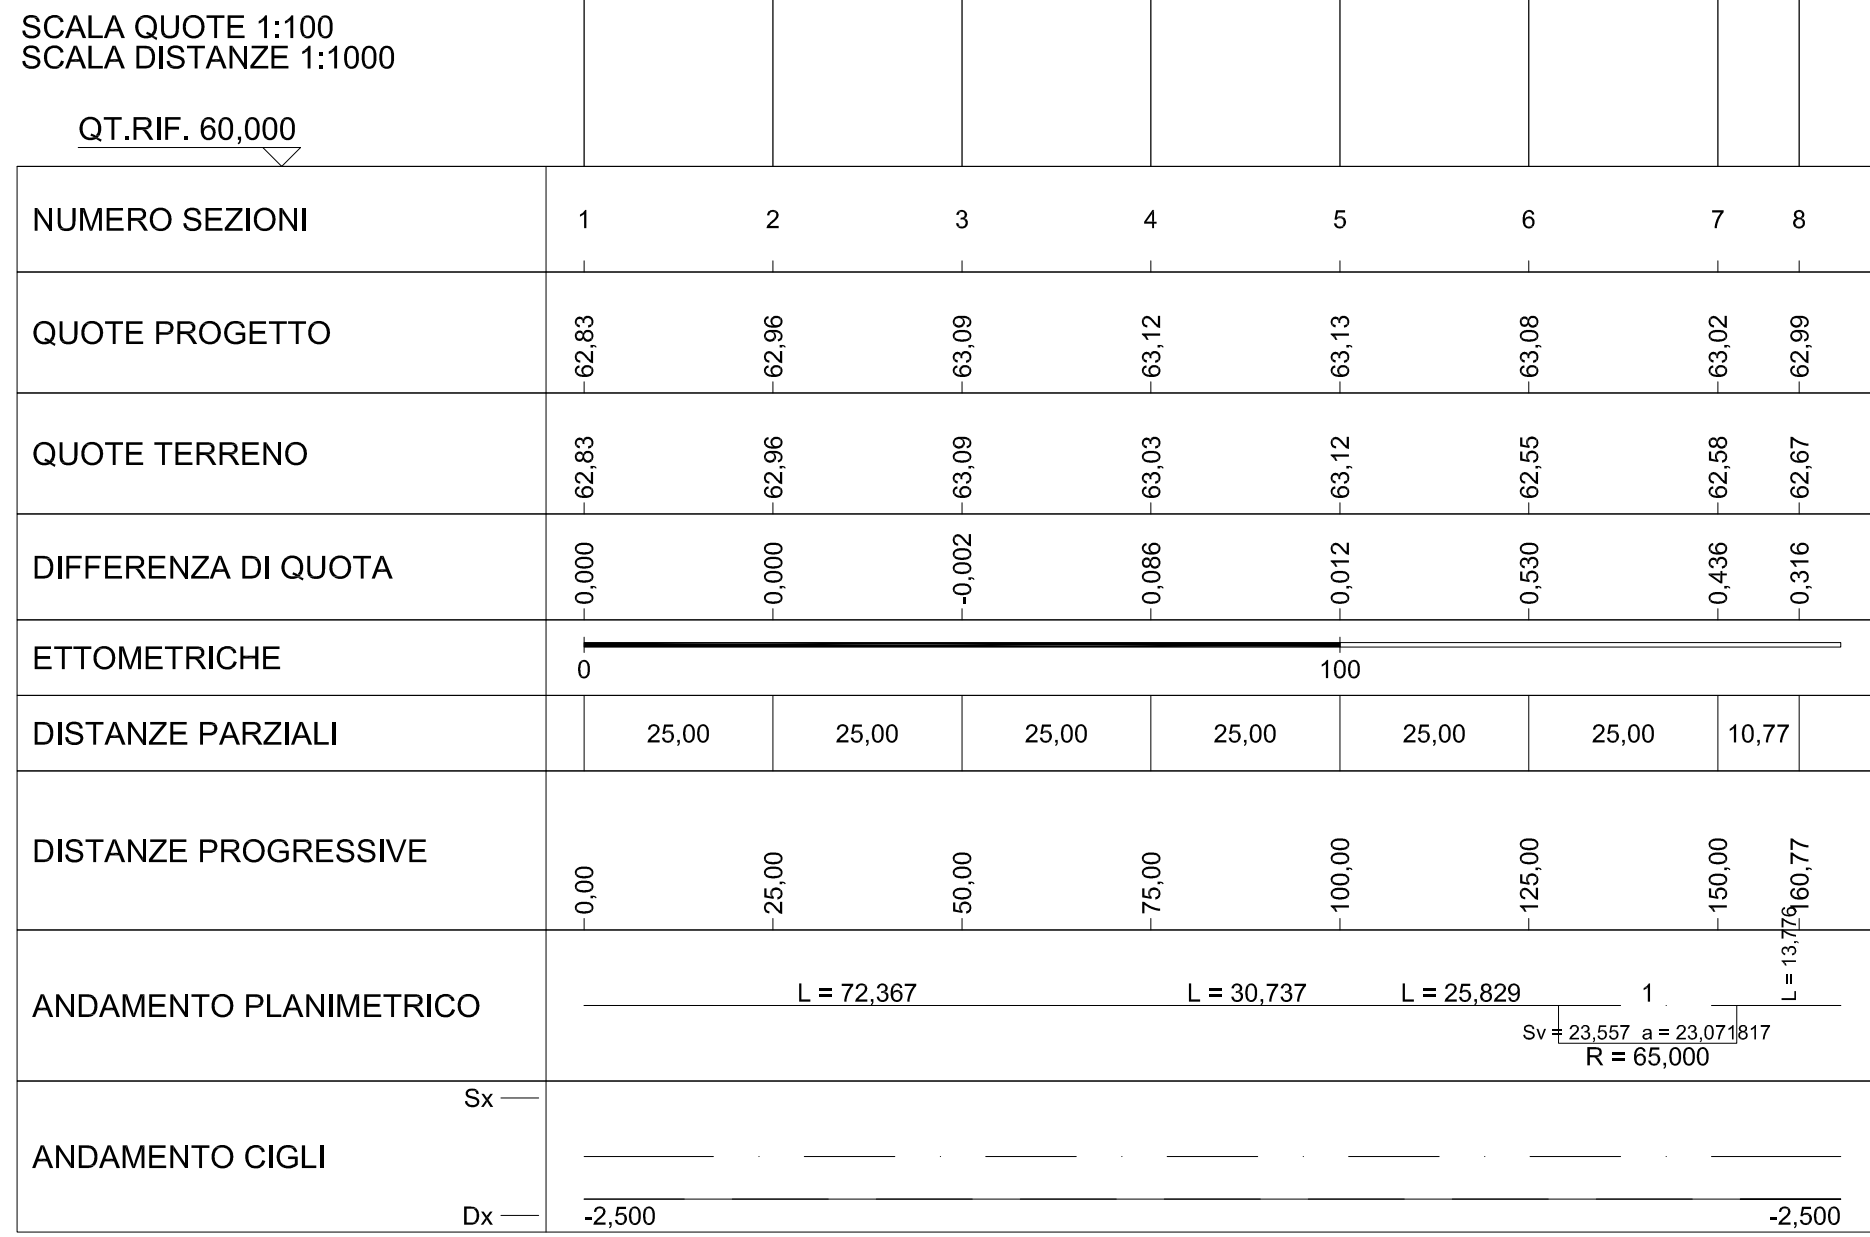

STRADA DELL'ALPO SUD

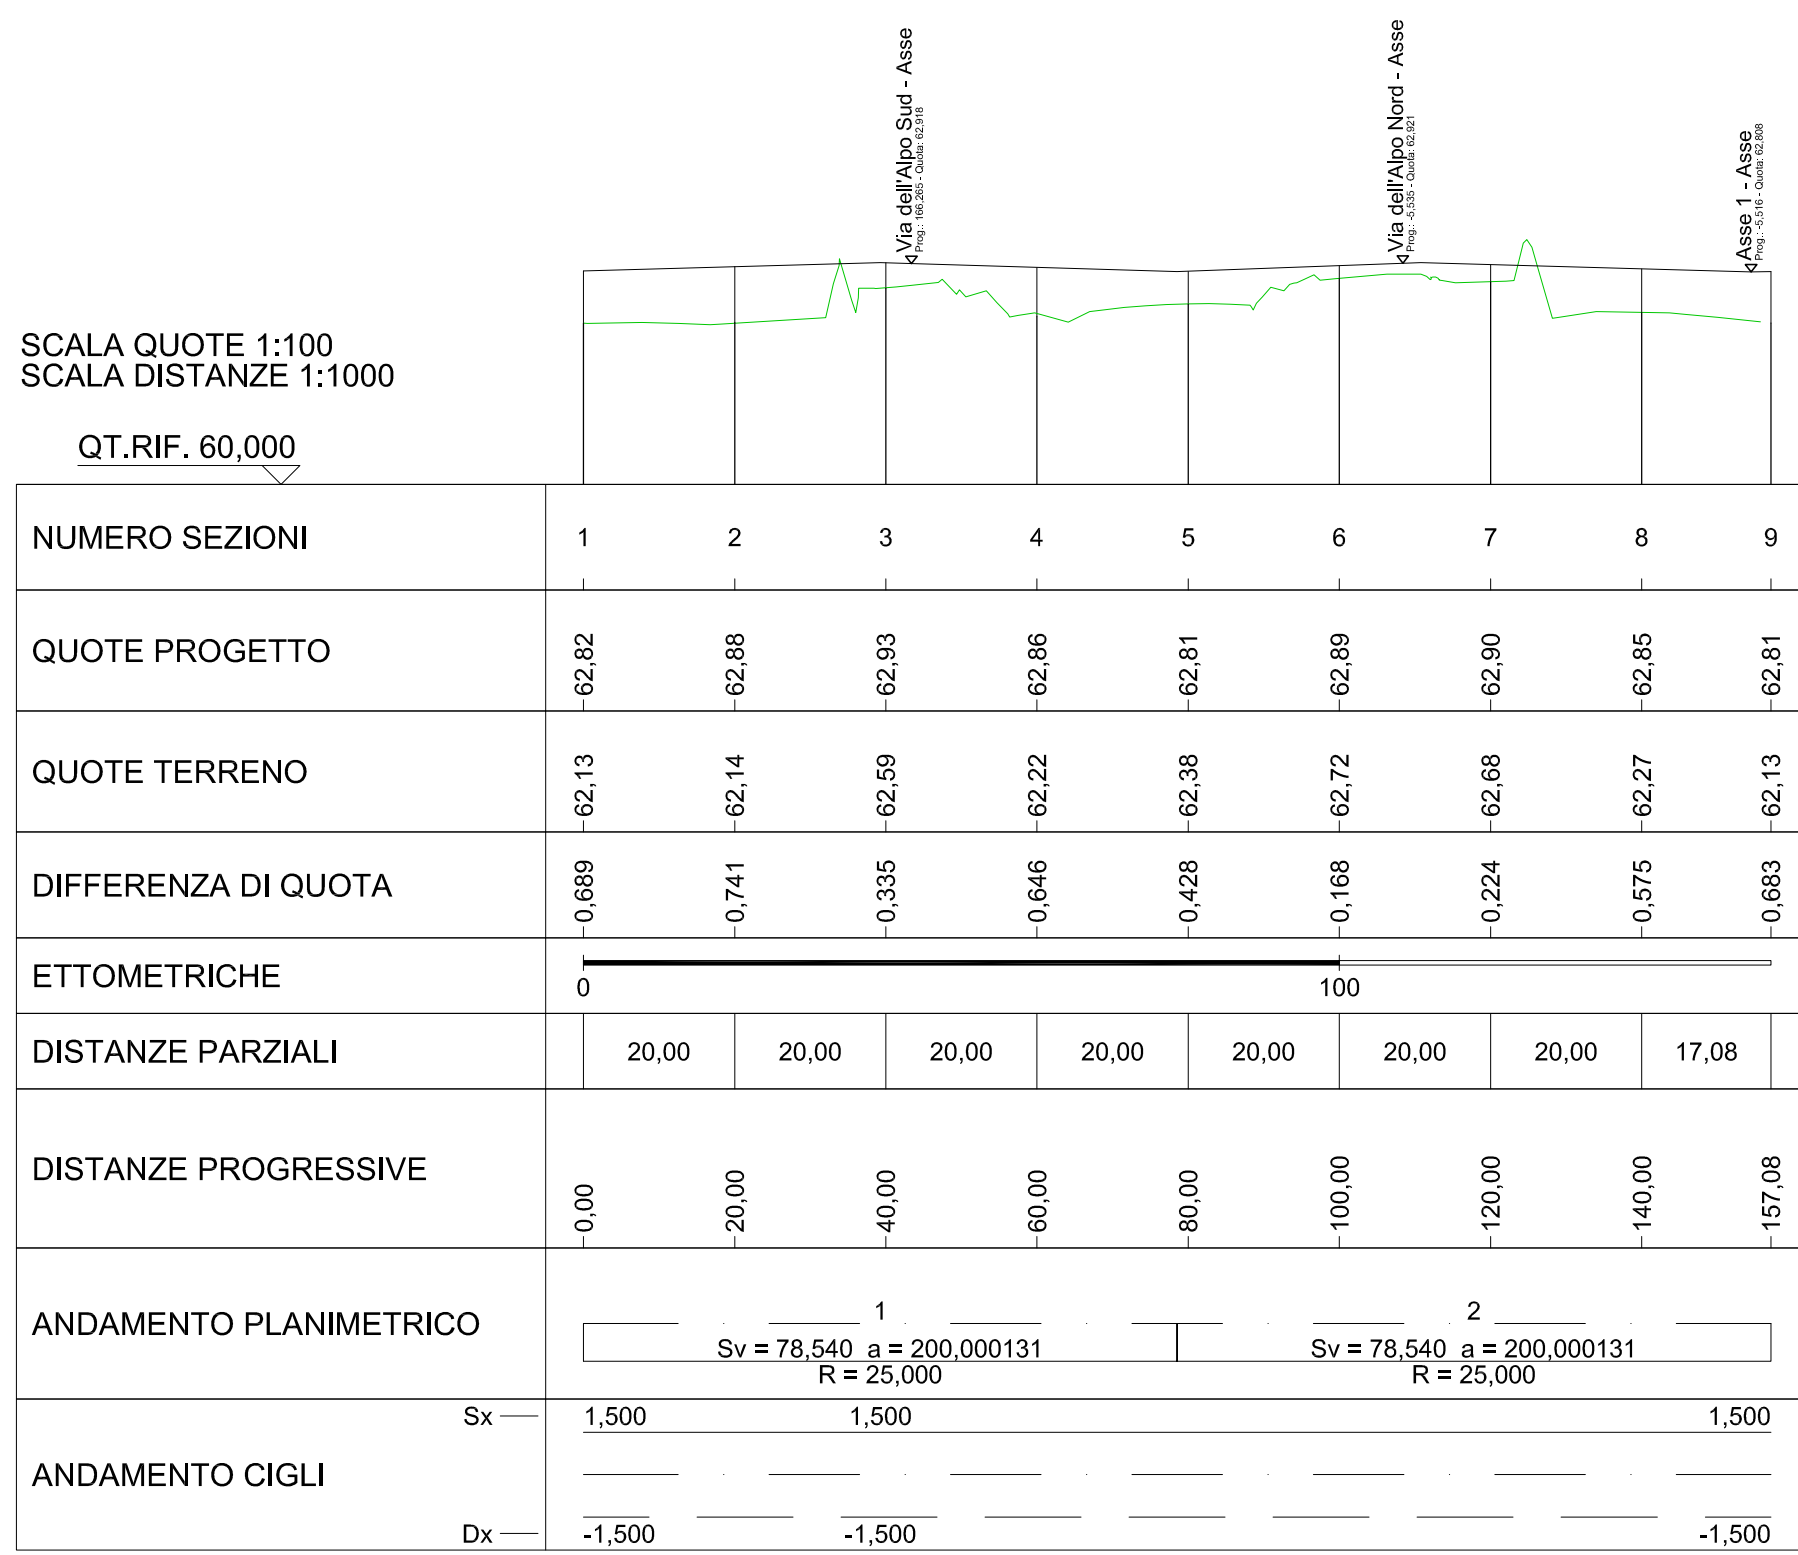

ROTATORIA STRADA DELL'ALPO



STRADA DELL'ALPO NORD

ACCORDO DI PROGRAMMA
(ai sensi dell'art. 7 della L.R. 11/2004 e dell'art. 34 del D.Lgs. 267/2000)
per l'attuazione del **Comparto C2 Marangona**
in variante al P.I. del Comune di Verona
e titolo abilitativo edilizio convenzionato
per l'attuazione del comparto n. 1 Corte Alberti

FASCICOLO 2
OPERE INFRASTRUTTURALI E DI URBANIZZAZIONE EXTRA AMBITO
A.I.U. n. 1 "CORTE ALBERTI", 1° TRATTO DI CICLOPEDONALE A.I.U. n. 5
E OPERE DI URBANIZZAZIONE E DEL VERDE E ARREDO URBANO
COSTITUENTI LA QUOTA PARTE DELLA "CITTA' PUBBLICA" PER LA
PARTE DELLA A.I.U. n. 1, COME DEFINITA DALL'ART. 115 NTO DEL PI



Il Presidente del Consorzio ZAI
arch. Fernando Tomasello
arch. Monica Pastore
Ing. Maurizio Fabbiani
Ing. Gianni Ottaviani
Geom. Moreno Basso
Geom. Marta Pipa
Studio Geologico e
Idrogeologico
PSV-Progetti Servizi Verona
Dot. Claudio Leoncini
Compatibilità Idraulica
Ing. Rino Bertolini
VINCA
STAS-Aequa engineering
Ing. Giuseppe Baldo
VAS
Dot.ssa Paola Modena
Ing. Luca Roveretti
Ing. Guido Rossi

2.1 - PROGETTO DEFINITIVO DELLE OPERE INFRASTRUTTURALI E
DI URBANIZZAZIONE EXTRA AMBITO A.I.U. n.1 "CORTE ALBERTI"

Elab. 2.1.15 Opere stradali - Strada dell'Alpo
Planimetria e Profilo di progetto

Scala 1:500
1:1000-100

A	0	1	2	3	4
REV.	Settembre 2019	DATA	Emissione DESCRIZIONE	PLACIDI REDATTO	FABBIANI CONTROLLATO
					APPROVATO