
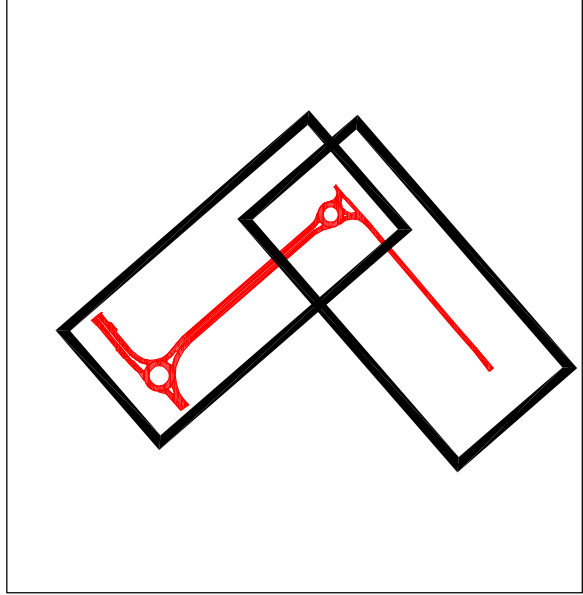
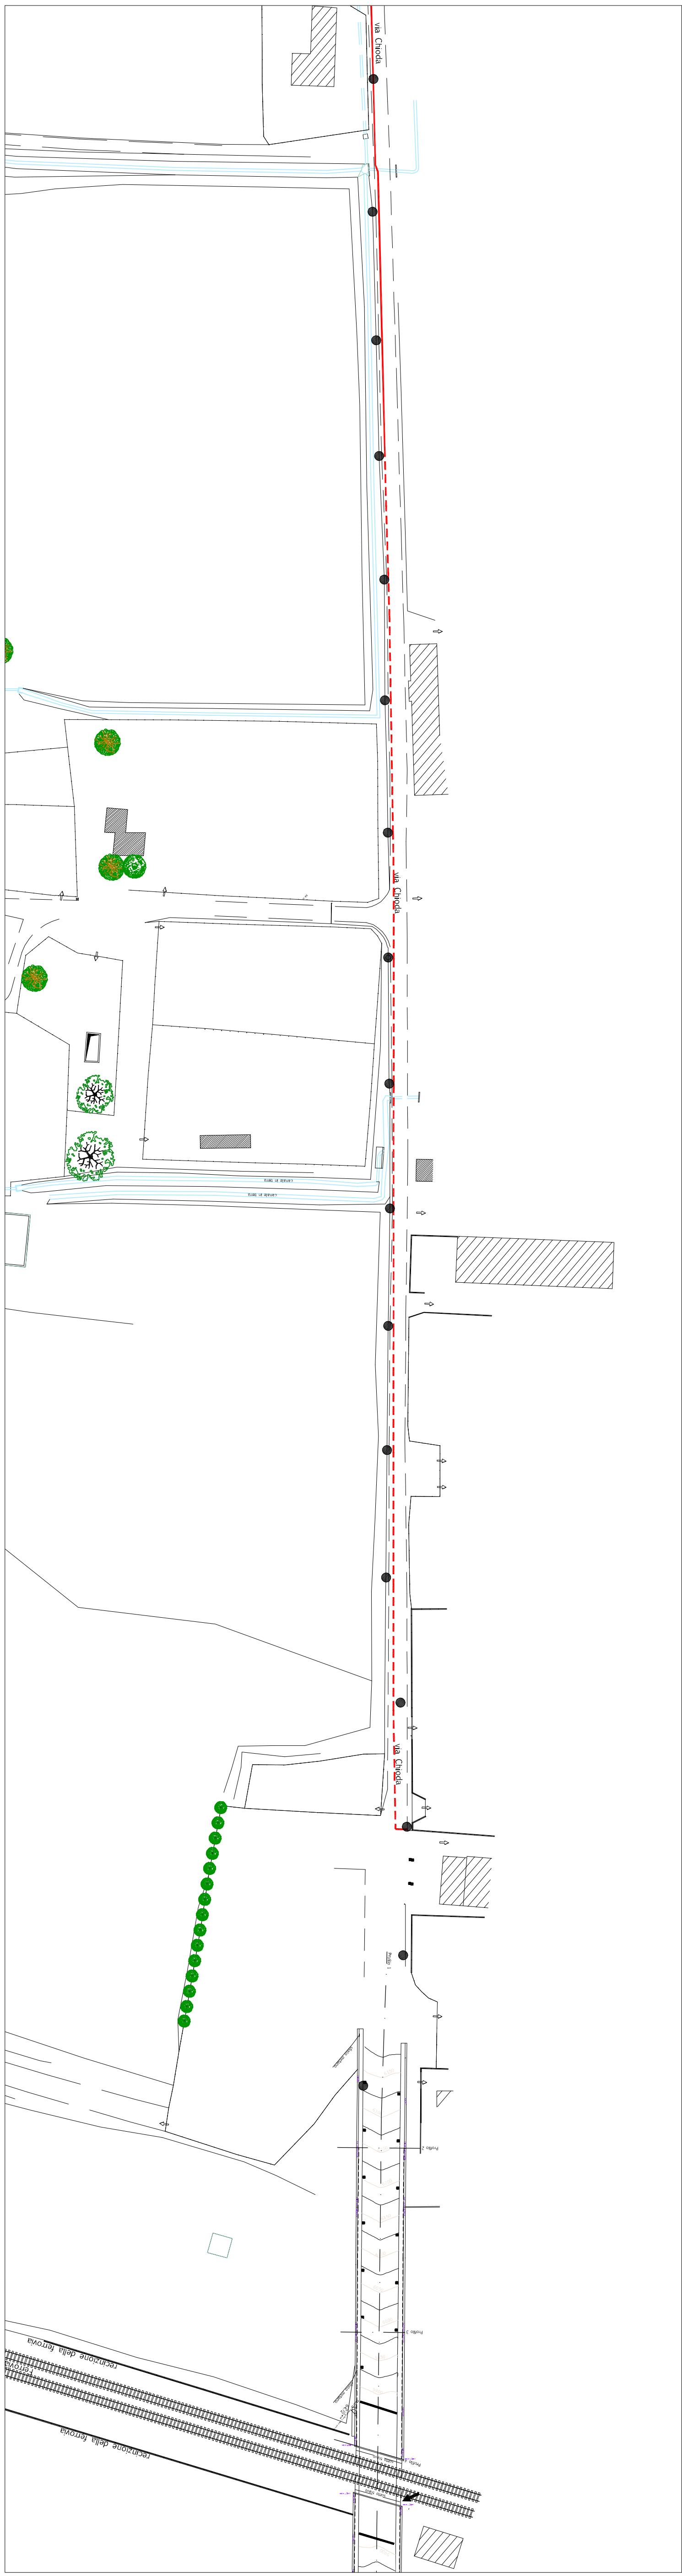


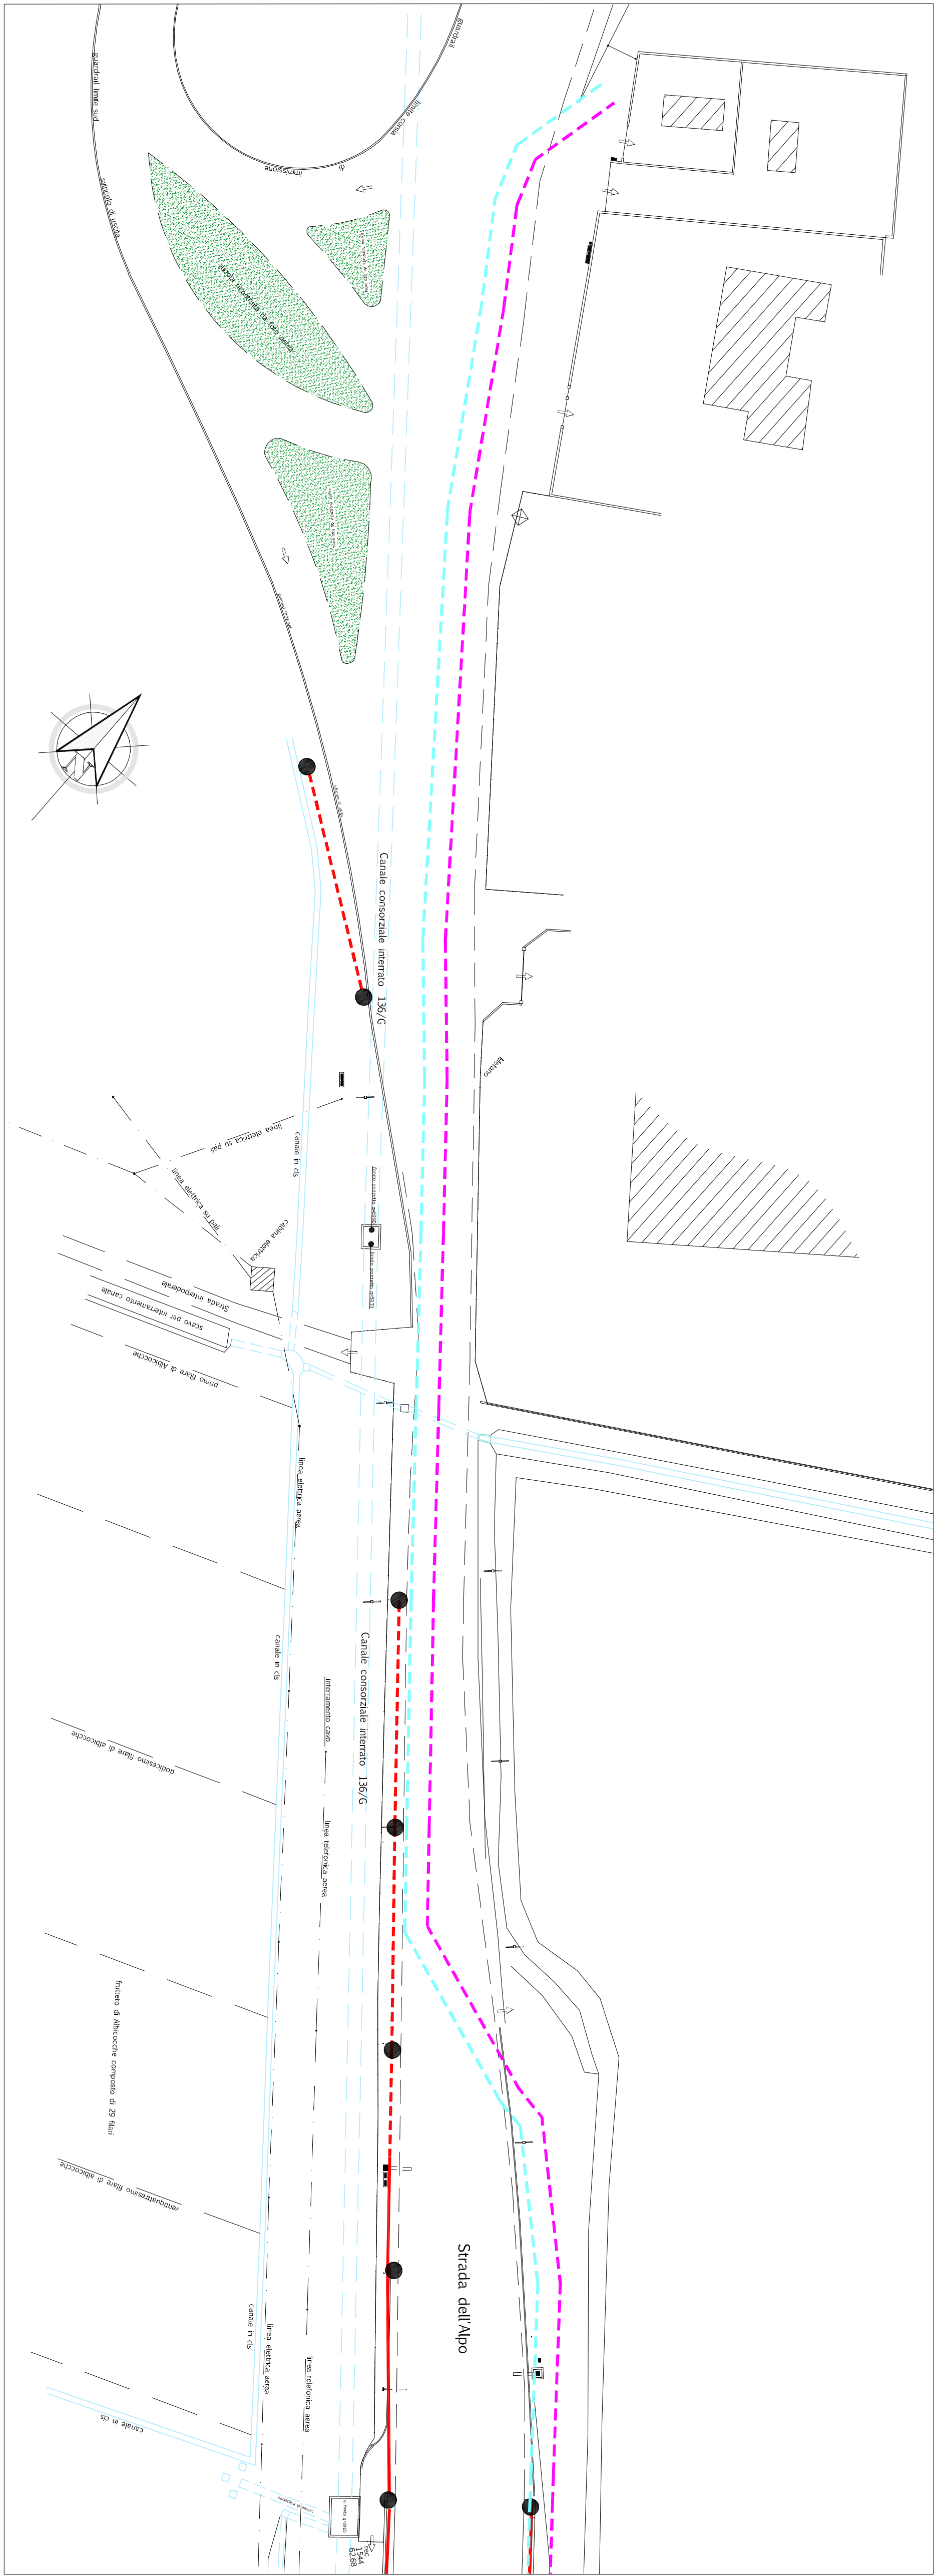

## LEGENDA

PUNTO LUCE ESISTENTE

CAVODOTTO ESISTENTE PER ILLUMINAZIONE PUBBLICA

CAVIDOTTO ESISTENTE RETE MT

CAVODOTTO ESISTENTE RETE BT

## ACCORDO DI PROGRAMMA

(ai sensi dell'art. 7 della L.R. 11/2004 e dell'art. 34 del D.Lgs. 286/1989)  
per l'attuazione del **Comparto C2 Marangona**  
in variante al P.I. del Comune di Verona  
e titolo abilitativo edilizio convenzionato  
per l'attuazione del comparto n. 1 Corte Alberti

**FASCICOLO 2**

OPERE INFRASTRUTTURALE E DURBANIZZAZIONE EXTRA ALUNO ALUNO, 1° "CORTÉ ALBERTI", 1° TRATTO DI C/OLOPEDONAL ALUNO 5 E OPERE DI DURBANIZZAZIONE E DEL VERDE E ARREDO URBANO COSTRUTTIVA LA C/O LA PARTE DELLA CITTA' PUBBLICA PER LA PARTE DELLA ALUNO, 1, COME DENITADAL ART. 115 NTO DEL PI



**Il Presidente del Consorzio ZAI**

arch. Fernando Tomasello  
STAs arch. Monica Pastore  
via Serra, 65 - MASSANAZZO (PO)  
tel. 049 5300310 - fax 049 5300394  
e-mail: [info@studiodimaslo.it](mailto:info@studiodimaslo.it)

infra<sup>te</sup> Inq. Maurizio Fabbiani

**via Caracciolo, 1 - VERONA**  
tel. 045 8701737 - fax 045 8102552  
e-mail: info@grivissoc.it

**via G. Carducci, 16/a - CAMPAGNOLA DI ZEVIO (VR)**  
tel. 045 8731433 - fax 045 8731865  
e-mail: info@grivissoc.it

**Coordinamento generale**

**Verona**  
Via Sommacampagna, 61 • VERONA  
Tel. 045 8612030 - fax 045 8612219

## 2.1 - PROGETTO DEFINITIVO DELLE OPERE INFRASTRUTTURALE

Elab. 2.1.19

Impianti - Planimetria Stato di fatto  
Energia elettrica, Illuminazione pubblica,  
Telefonia e Telecomunicazioni

Scale 1:500

|      |             |                  |                      |
|------|-------------|------------------|----------------------|
| A    | Emisore     |                  |                      |
| 0    | M. Zanardi  | Per l'nd Neaglio | RUP Ing. G. Ottomani |
| REV. | DESCRIZIONE | REDDITO          | APPROVATO            |
| DATA |             | CONTROLLATO      |                      |