
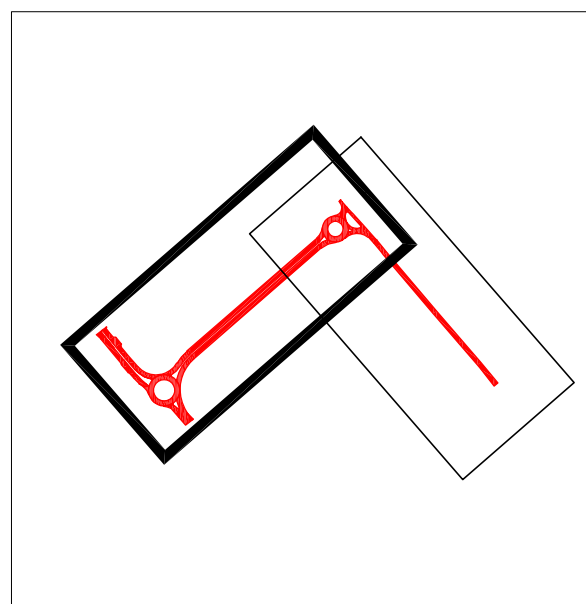


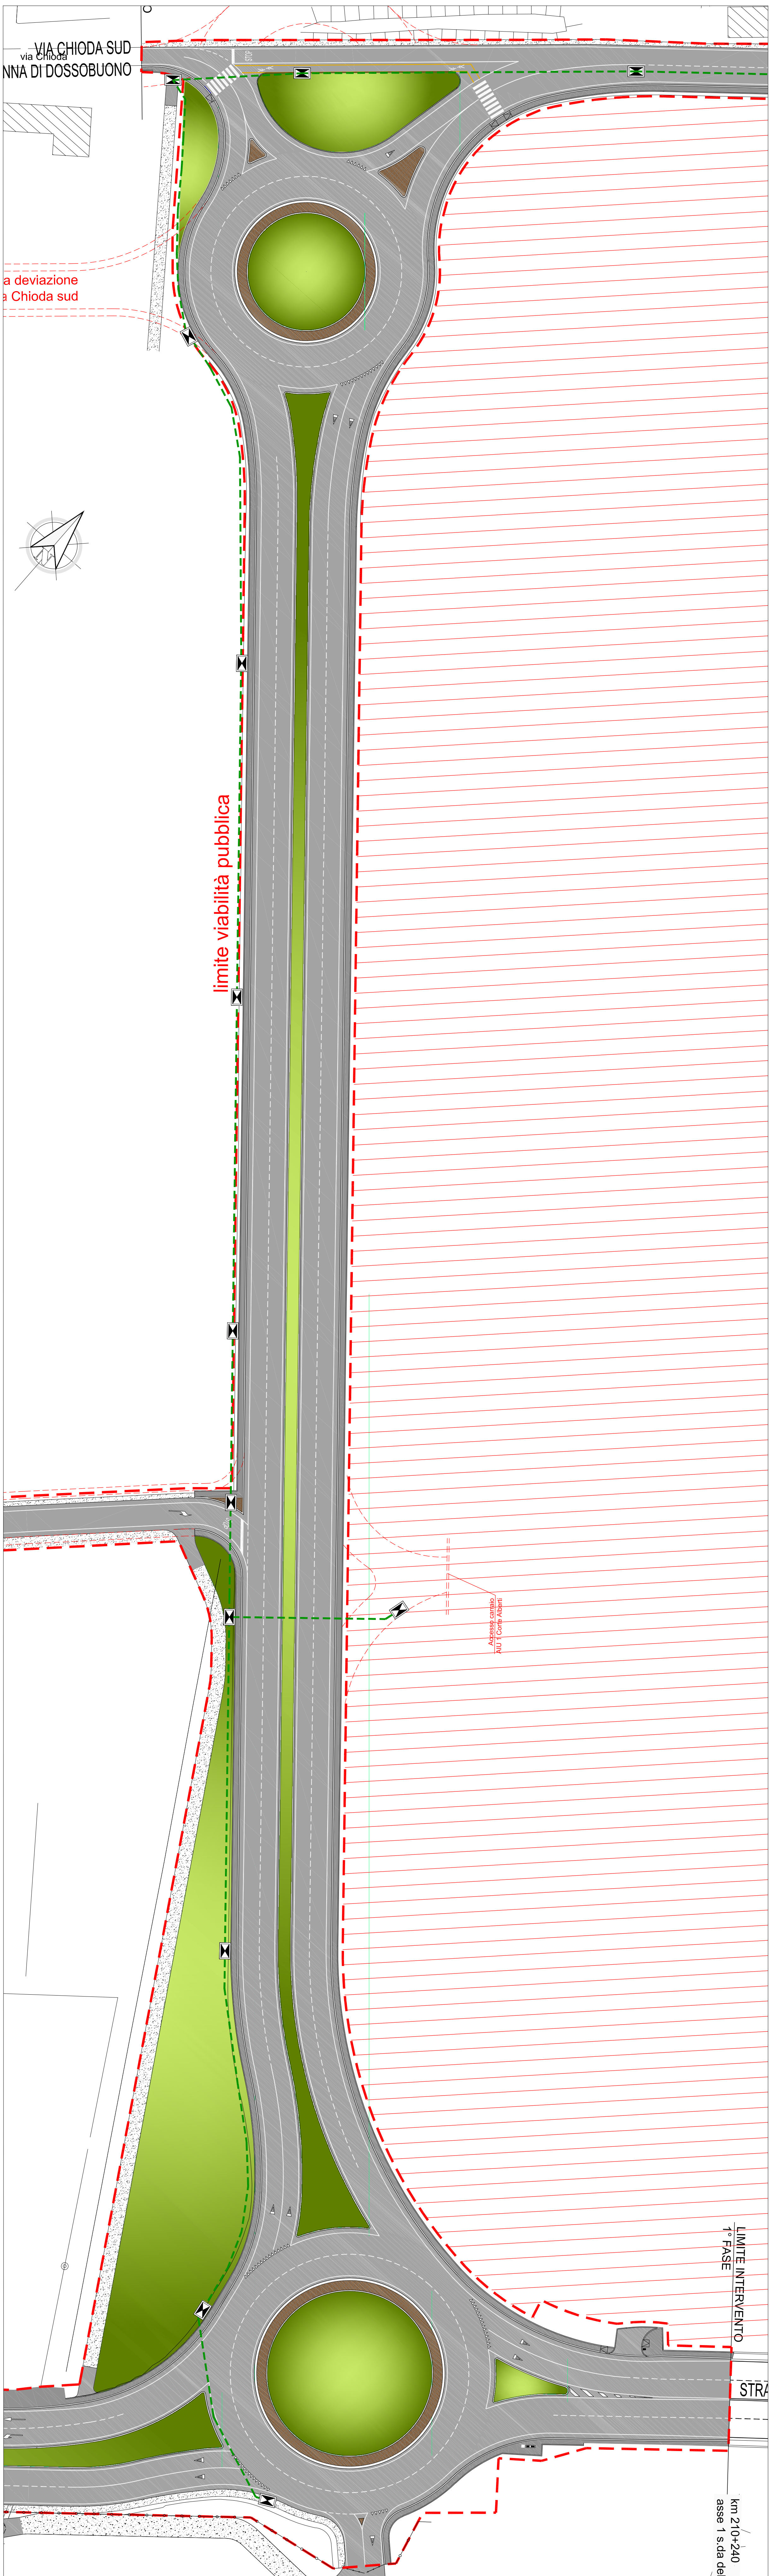

LEGENDA

POZZETTO ESISTENTE PER CONNESSIONE NUOVA RETE TELEFONICA

NUOVO POZZETTO TELECOM PREFABBRICATO IN C/LS
DIMENSIONI 125x80cm, COSTITUITO DA UN ELEMENTO BASE,
UN ELEMENTO DI SOPRALZO E DA UN ANELLO PORTACHIUSINO.
CHIUSINO 60x120 IN GHISA SECONDA LE CLASSI D'ACC.

(RISPONDE ALLA NORMA UNI EN124) a 4 SEMICOPERCHI TRIANGOLARI CON CERNIERE CONTRAPPOSTE O ADIACENTI.

NUOVA RETE TELECOM
n°2 CAVIDOTTI IN PVC Ø125mm
COMPLETA DI n°3 FENDER DA 4x10/14mm

ACCORDO DI PROGRAMMA

per l'attuazione del **Comparto C2 Marangon**
in variante al P.I. del Comune di Verona
e titolo abilitativo edilizio convenzionato
per l'attuazione del comparto n. 1 Corte Albe

FASCICOLO 2

OPERE INFRASTRUTTURALI E DI URBANIZZAZIONE EXTRAAMBITO
ALLU n.1 "CORTE ALBERTI", 1° TRATTO DI CLOPPONE ALLU n.5
E OPERE DI URBANIZZAZIONE E DEL VERDE E ARREDO URBANO
COSTITUENTI LA QUARTA PARTE DELLA CITTA' PUBBLICA PER LA
PARTE DELL'ALLU n.1, COME DEFINITA DALL'ART. 115 INT. DEL P.







Il Presidente del Consorzio Zu

Scale 1:500

A				
0	Emissione			
REV.	DESCRIZIONE	M. Zanardi REDATTO	Per.Ind. Mappalio CONTROLLATO	RUP Ing. G. Ottaviani APPROVATO
	DATA			