
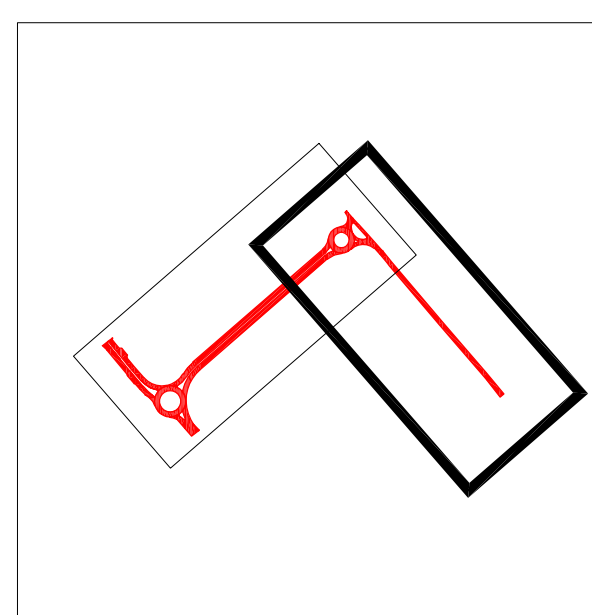


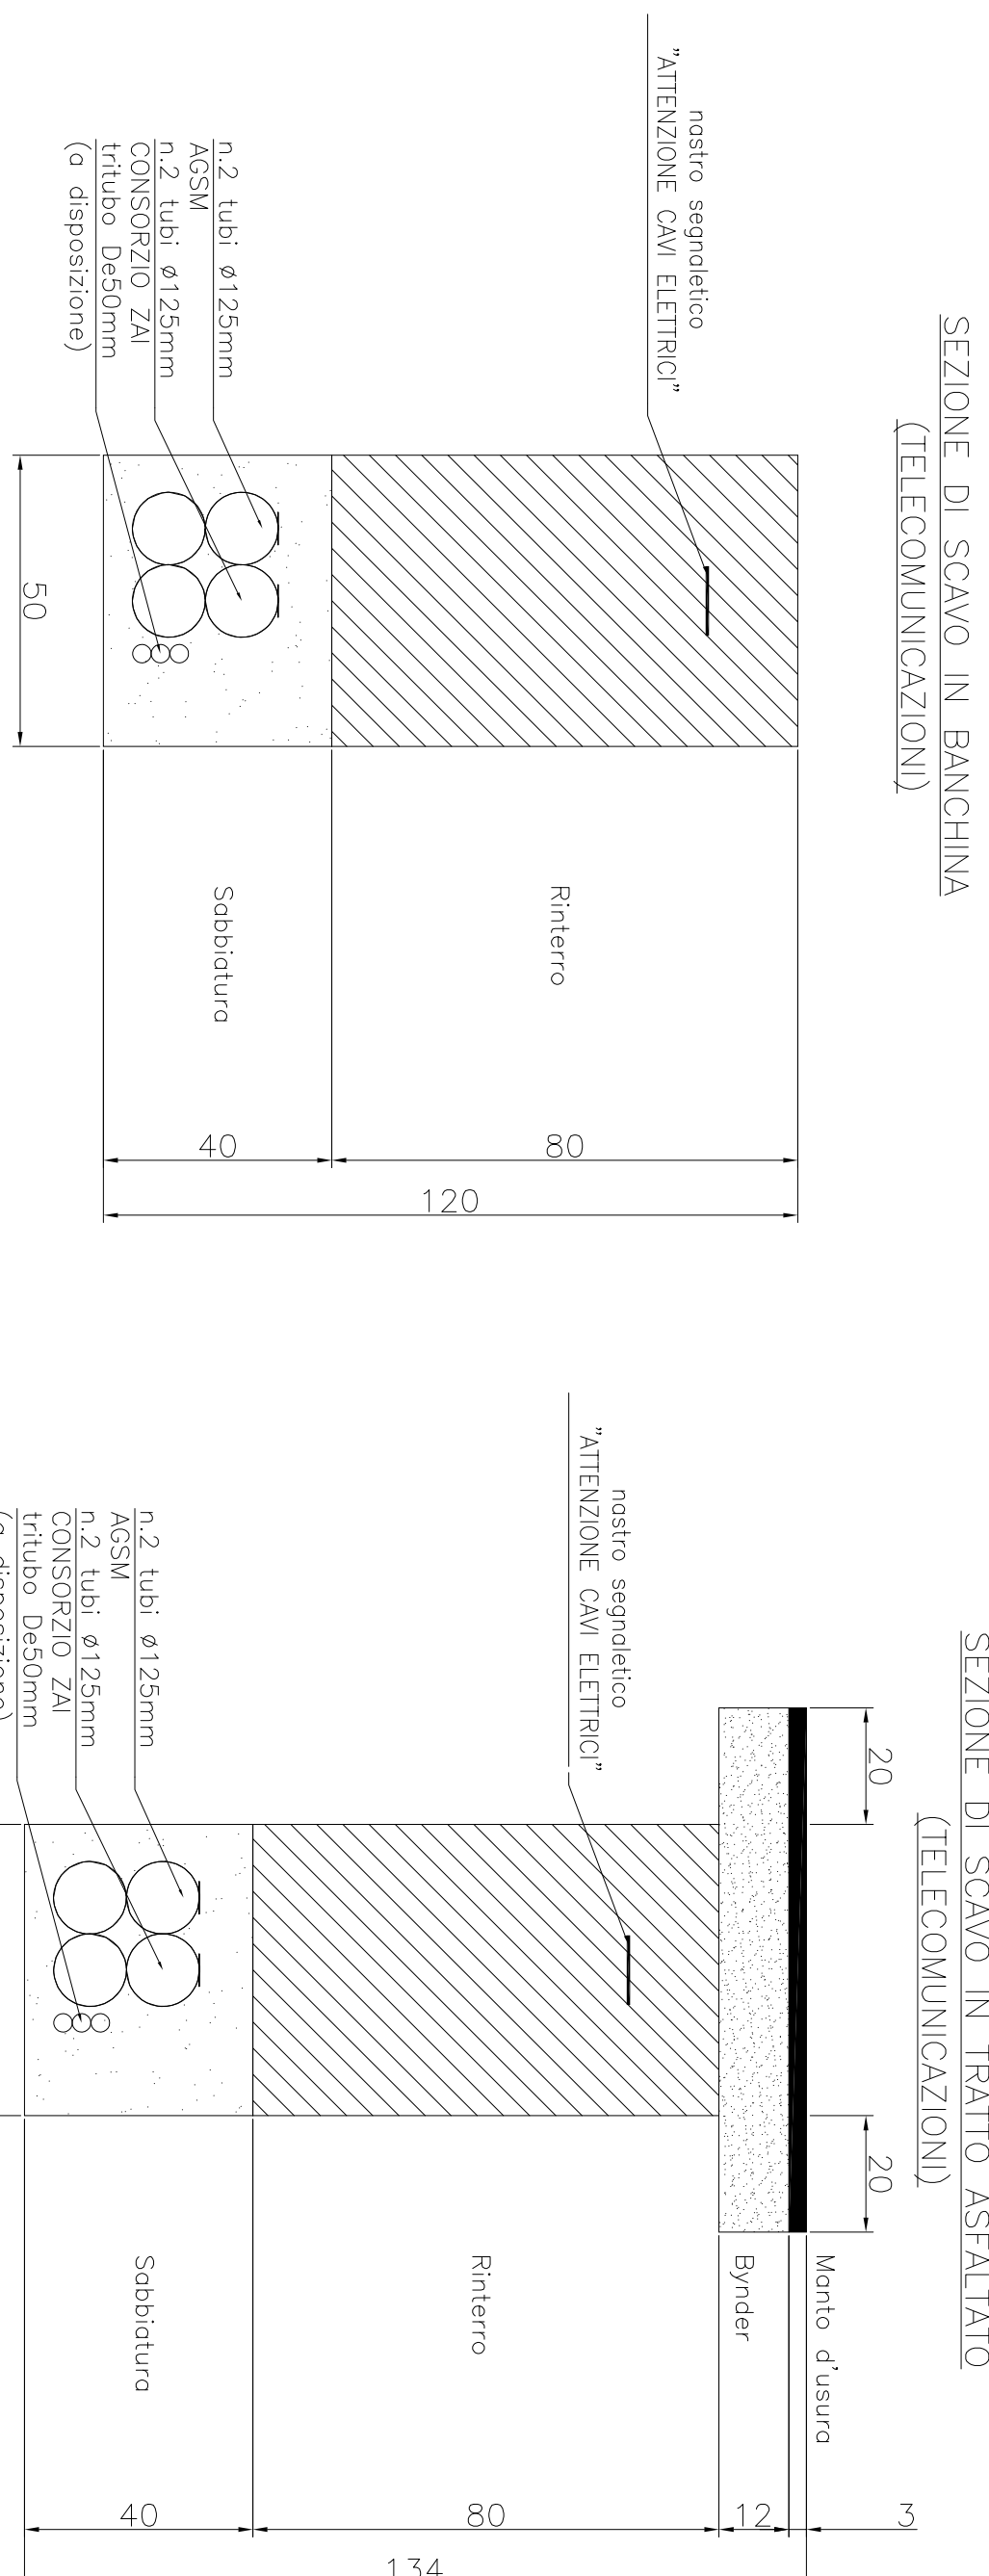

LEGENDA

 NUOVA POZZETTO TELEFON. PREFABBRICATO IN CLS.

 NUOVA RETE TELECOMUNICAZIONI
IN PVC CARBONATI IN PVC Ø 125mm
E 2 TUBI Ø 125mm A DISPOSIZIONE DI OGNI
-2- TUBI Ø 125mm A DISPOSIZIONE DI OGNI
-1- TUBO Ø 125mm A DISPOSIZIONE DI OGNI

ACCORDO DI PROGRAMMA

(ai sensi dell'art. 7 della L.R. 11/2004 e dell'art. 34 del D.Lgs. 267/2000)
per l'attuazione del **Comparto C2 Marangona**
in variante al P.I. del Comune di Verona
e titolo abilitativo edificio convenzionato
per l'attuazione del comparto n. 1 Corte Alberti

FASCICOLO 2

OPERE IN RASSTRUTTURALE DI URBANIZZAZIONE EXTRA AMBITO ALU n.1 (CORTE ALBERTI, 1° TRATTO DI CLO. ORDONALE ALU n.5 E OPERE DI URBANIZZAZIONE E DEL VERDE E ARREDO URBANO COSTITUITA LA QUOTA PARTE DELLA CITTA PUBBLICA PER LA PARTE DELLA ALU n.1, COME DEFINITA DALL'ART. 115 NTO DEL PI



Progettisti
arch. Fernando Tom
s T A s arch. Monica Pastore

Infrastrutture per la mobilità

infra ing. Maurizio Fabbiani

Opere a rete

vintec p.i. Stefano Napolitano
via G. Cesare, 180 - CANTERASCA (VA) (VR)
tel. 0429/35511 fax 0429/31868
e-mail: info@vintec.it

Coordinamento general

via Sarmacampagna, 61 - VERONA
tel. 045 8622000 - fax 045 3952219
e-mail: consorzio.zaf@com.it

2.1 - PROGETTO DEFINITIVO DELLE OPERE INFRASTRUTTURALI E DI URBANIZZAZIONE EXTRA AMBITO A.I.U. n.1 "CORTE ALBERTI"

Elab. 2.1.29

Scale 1:50m

A				
0	Settembre 2019	Emissione	M. Zanardi	Per l'nd. Maggiorito
REV.	DATA	DESCRIZIONE	REDATTO	CONTROLLATO
				RUP Ing. G. Orsani APPROVATO