



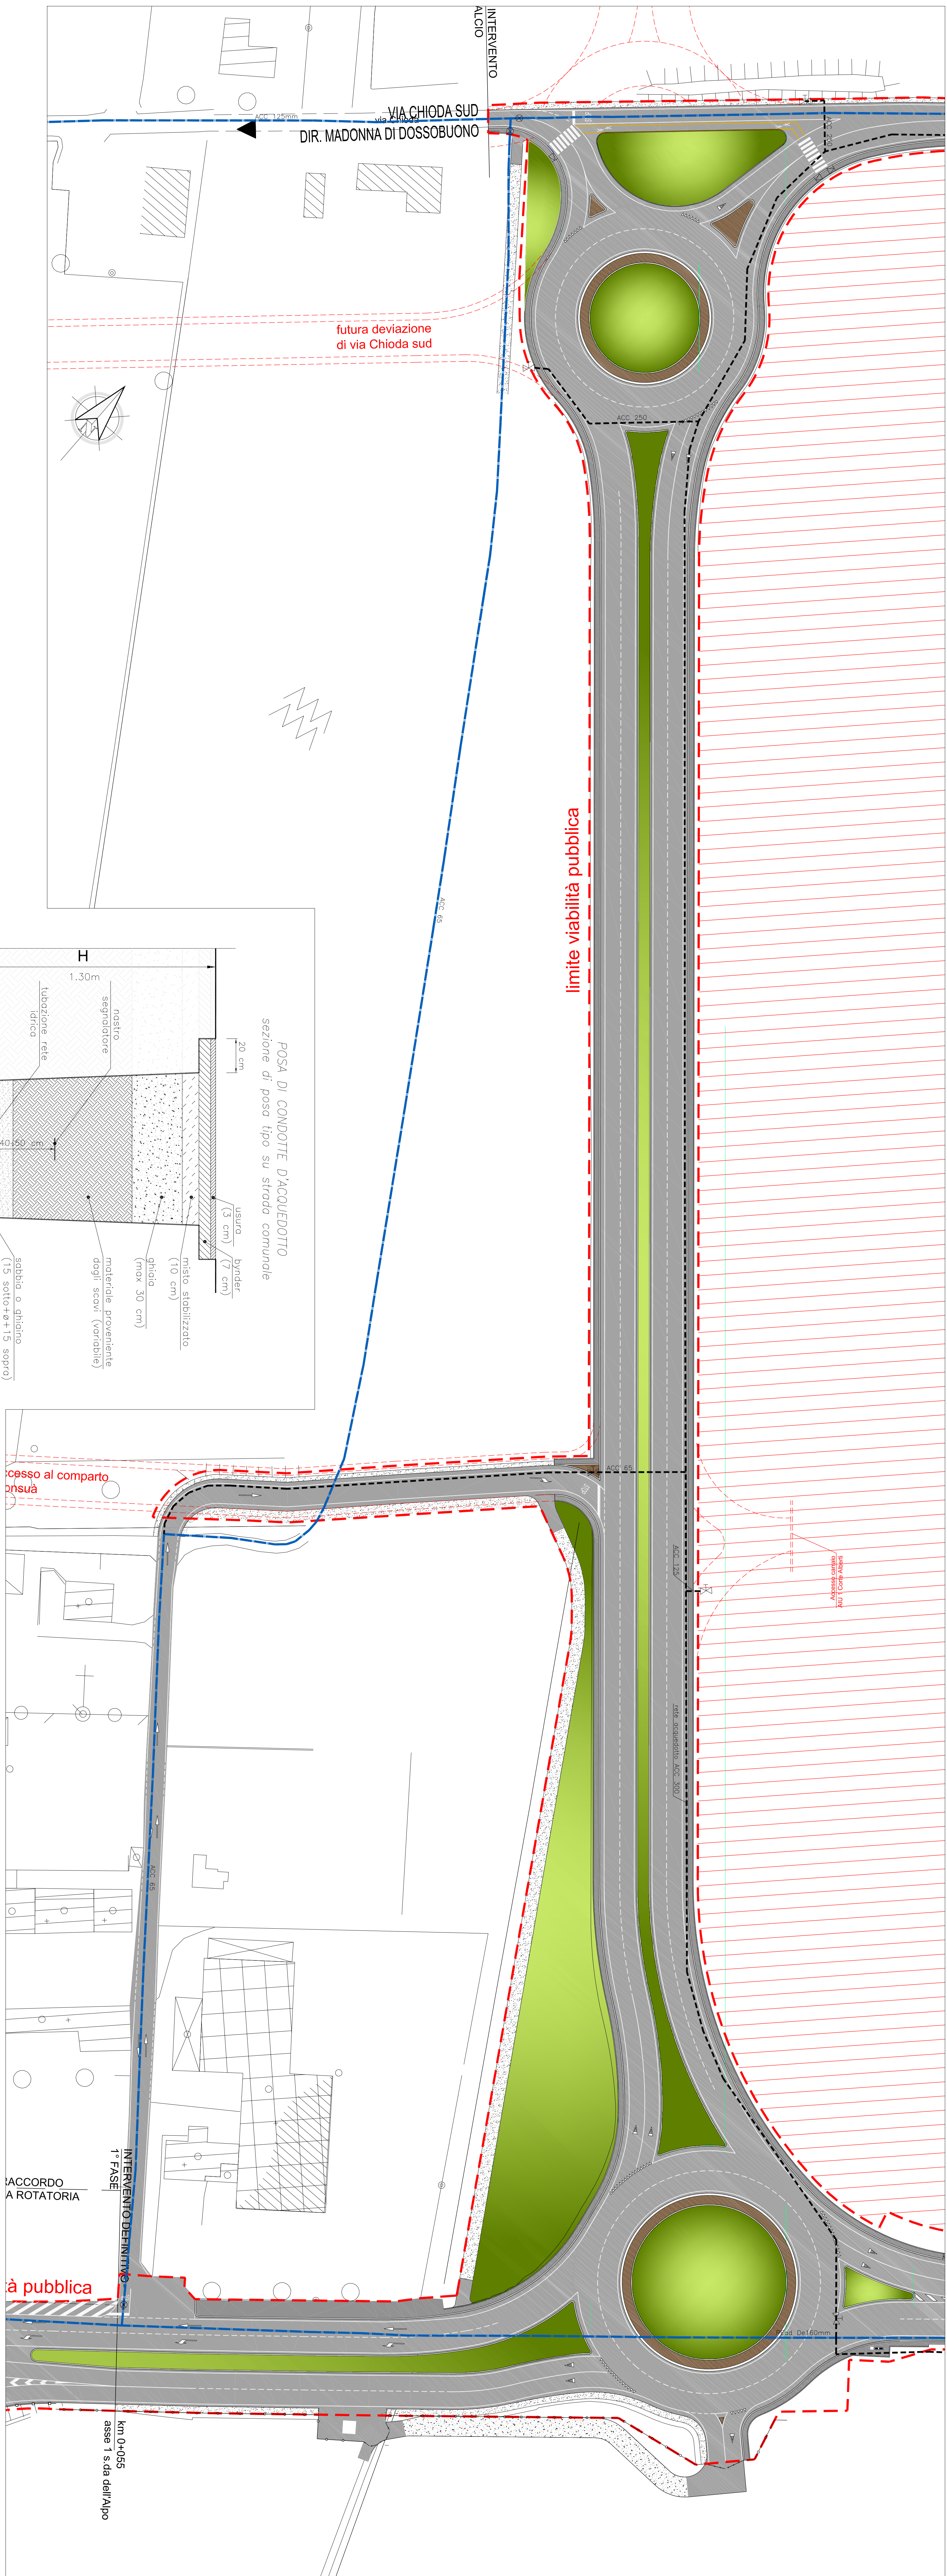


DIAMETRO CONDOTE	θ	H
fino a $\phi 65$ mm	0,40 m	1,10 m
$\phi 60$ a $\phi 225$ mm	0,60 m	1,50 m
$\phi 250$ a $\phi 315$ mm	0,70 m	1,40 m
$\phi 350$ a $\phi 400$ mm	0,80 m	1,50 m

INCLINAZIONE: ARCTI DELLO SCAVO: in base alla natura e consistenza del terreno (convenzionalmente pari a 0°)

LETTO DI POSA: 15 cm di sabbia o ghiaietto sotto la tubazione

RICOPIRIMENTO: 15 cm oltre la generatrice superiore della tubazione

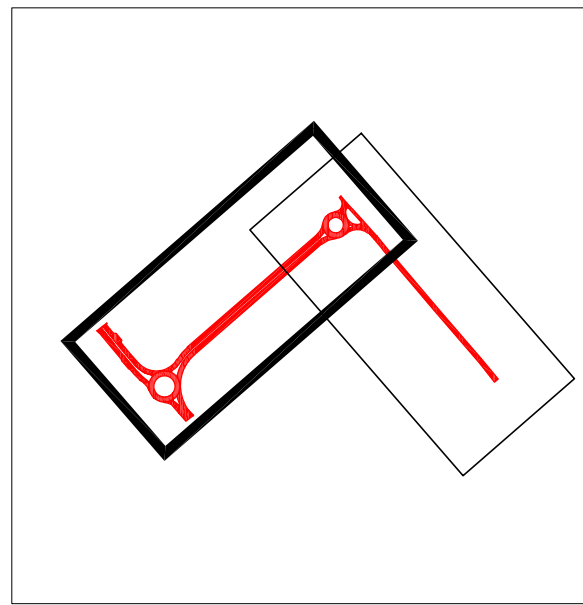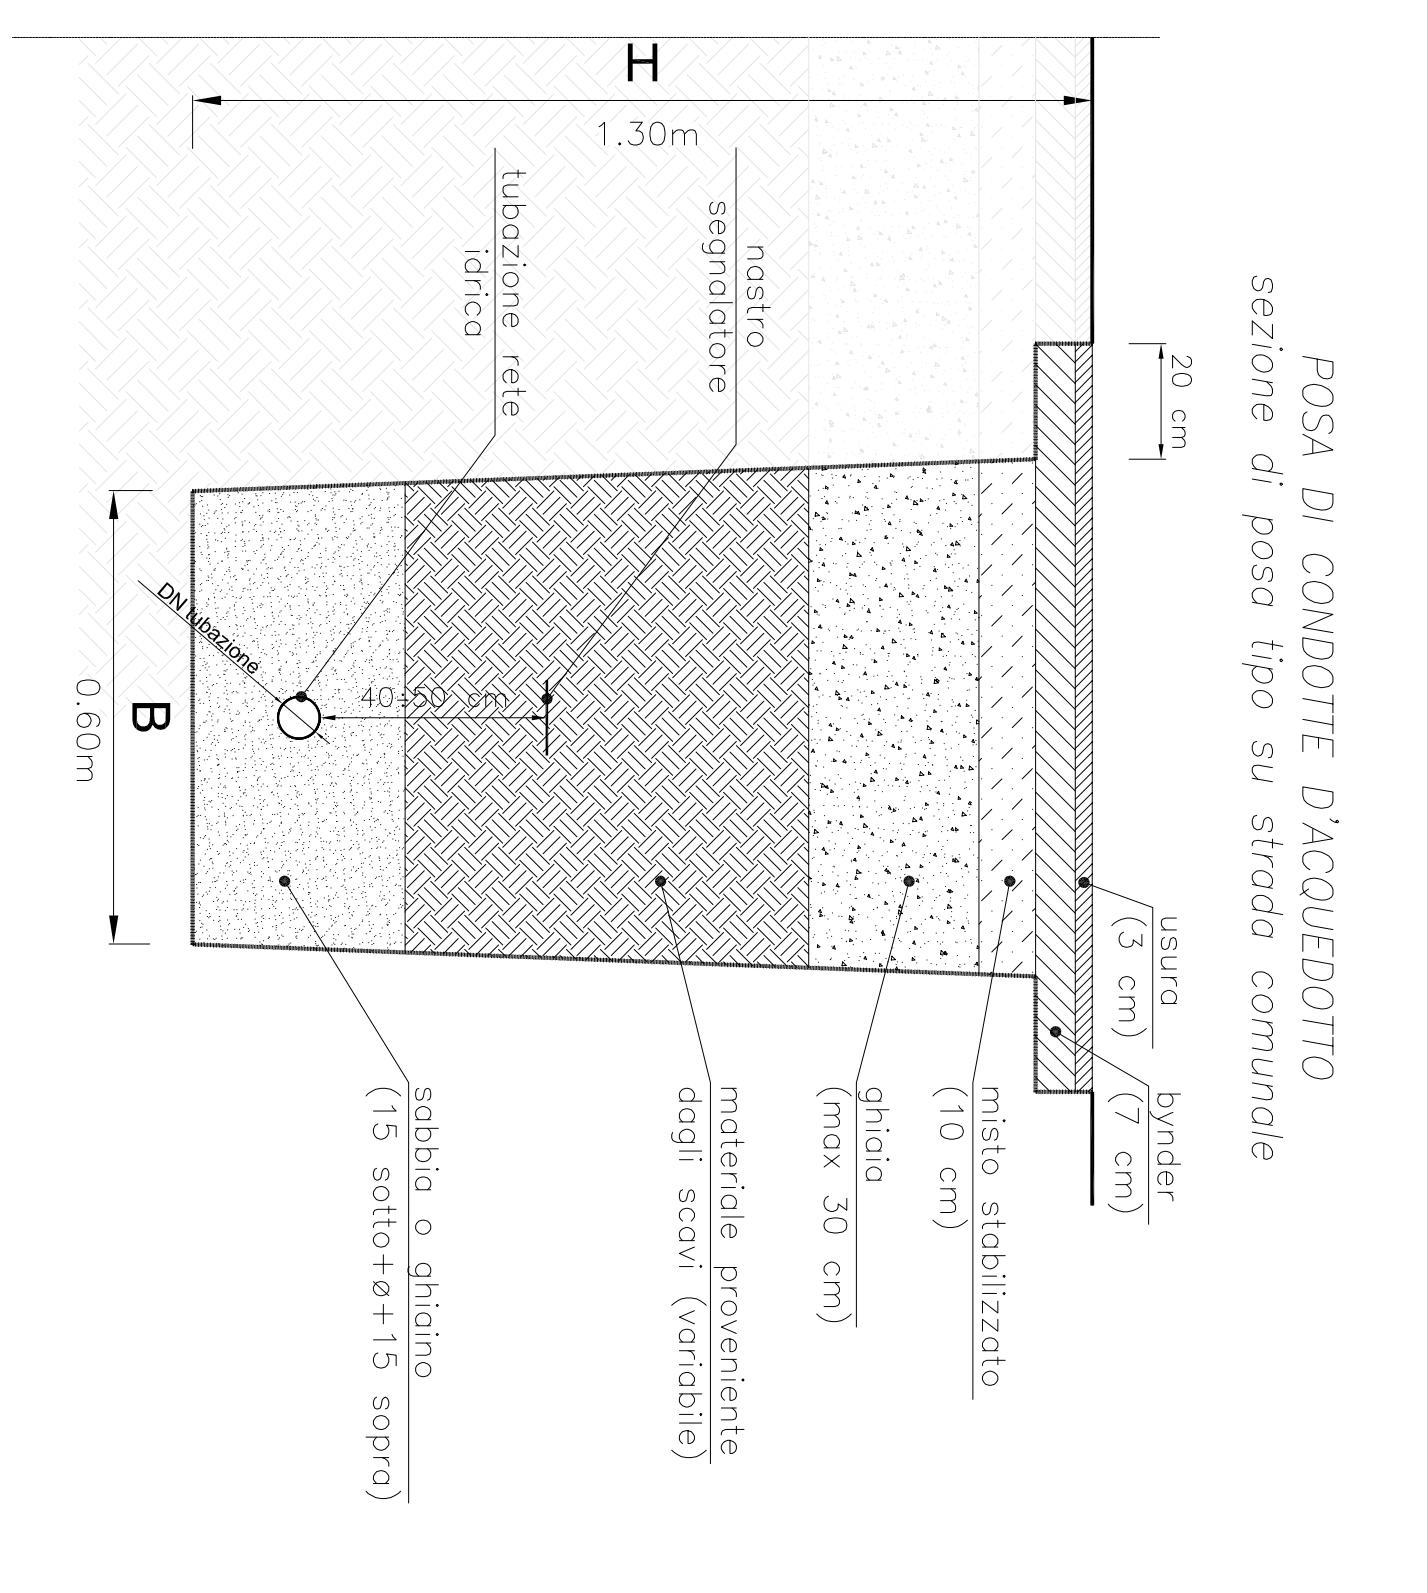

LEGENDA

 TUBAZIONE RETE ACQUEDOTTO ESISTENTE

 NUOVA RETE ACQUEDOTTO

 TUBAZIONE IN ACCIAIO L235 - L235 CON RIVESTIMENTO CATRAMATO

 SRAQUINESCA IN GHISA A CUNEO GOMMATO PN16

ACCORDO DI PROGRAMMA
(a sensi dell'art. 7 della L.R. 11/2004 e dell'art. 34 del D.Lgs. 267/2000)
per l'attuazione del **Comparto C2 Marangona**
in variante al P.I. del Comune di Verona
e titolo abilitativo edificio convenzionato
per l'attuazione del comparto n. 1 Corte Albori

FASCICOLO 2
OPERE INFRASTRUTTURALI E DI PIANIFICAZIONE EXTRAAMBITO
ALLU.n.1 "CORTI ALBERTI", 1° TRATTO DI C/OLOPEDONALE ALLU.n.5
E OPERE DI PIANIFICAZIONE E DEL VERDE E ARREDO URBANO
COSTITUENTI LA QUARTA PARTE DELLA CITTA' PUBBLICA PER LA
PARTE DELL'ALLU.n.1, COME DEFINITA DALL'ART. 115 N.10 DEL P.





Elab. 2.1.33
Impianti - Planimetria di Progetto
Rete Acquedotto

Scale 1:500

A				
0	Settembre 2019	Emissione	M. Zanardi	RUP Ing. G. Ottaviani
REV.	DATA	DESCRIZIONE	REDATTO	CONTROLLATO APPROVATO