PLANIMETRIA DI PROGETTO - sc. 1:500

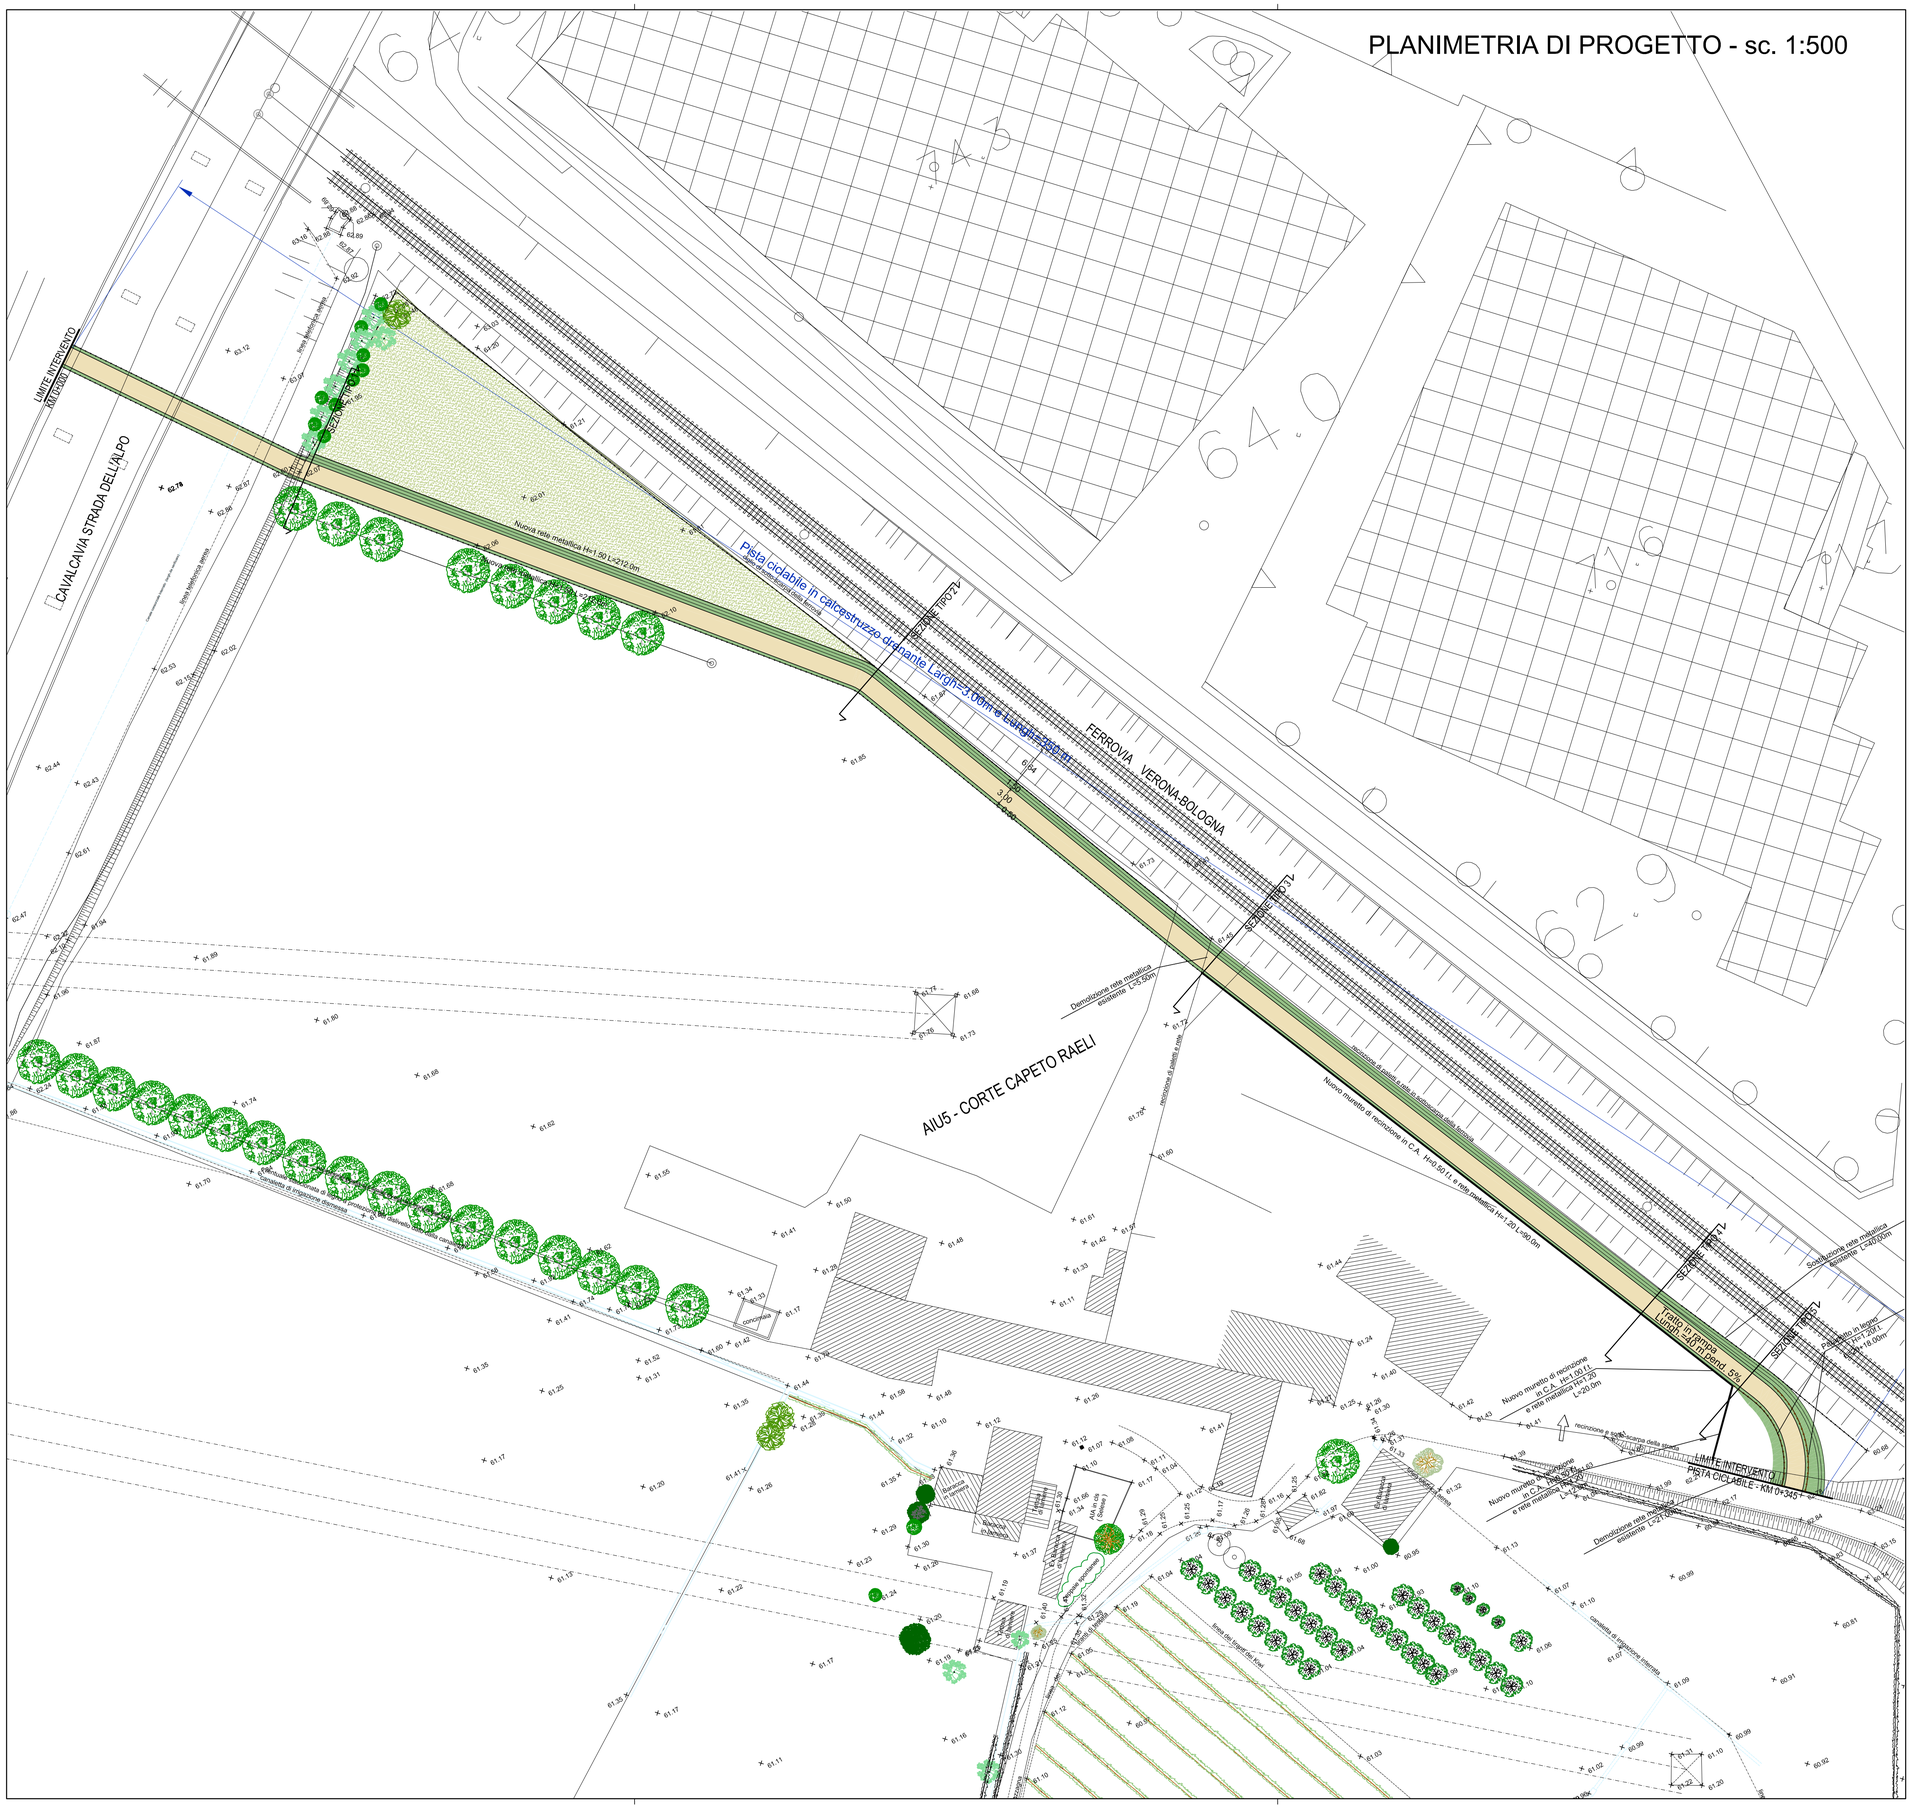
LIMITE INTERVENTO KM 0+000
CAVALCAVIA STRADA DELL'ALPO
SIEPE MISTA (TIPO 3)
Nuova rete metallica (H=1.50) L=212.0m
SEZIONE TIPO 2.1
FERROVIA VERONA-BOLOGNA
AIU5 - CORTE CAPETO RAELI
Nuovo muretto di recinzione in C.A. H=0.50 L e rete metallica H=1.20 L=40.0m
Siepe arbustiva perimetrale di protezione
Siepe arbustiva perimetrale di protezione dismessa
Nuovo muretto di recinzione in C.A. H=0.50 L e rete metallica H=1.20 L=20.0m
Nuovo muretto di recinzione in C.A. H=0.50 L e rete metallica H=1.20 L=40.0m
Demolizione rete metallica esistente L=20.00m
Sostituzione rete metallica esistente L=40.00m
Parapetto in legno" Lunghezza = 20.0 m H=1.05m
Traslo in rampa Lunghezza = 40.0 m pend. 5%
LIMITE INTERVENTO PISTA CICLABILE - KM 0+345
Canaletta di regolazione esistente
