ACCORDO DI PROGRAMMA

(ai sensi dell'art. 7 della L.R. 11/2004 e dell'art. 34 del D.Lgs 267/2000)
per l'attuazione del **Comparto C2 Marangona**
in variante al P.I. del Comune di Verona
e titolo abilitativo edilizio convenzionato
per l'attuazione del comparto n. 1 Corte Alberti

Comune di Verona

Consorzio ZAI
Insediamenti Qualificanti Europa

FASCICOLO 2

OPERE INFRASTRUTTURALI E DI URBANIZZAZIONE EXTRA AMBITO A.I.U.n. 1 "CORTE ALBERTI", 1° TRATTO DI CICLOPEDONALE A.I.U. N.5 E OPERE DI URBANIZZAZIONE E DEL VERDE E ARREDO URBANO COSTITUENTI LA QUOTA PARTE DELLA "CITTA' PUBBLICA" PER LA PARTE DELLA A.I.U. n. 1, COME DEFINITA DALL'ART. 115 NTO DEL PI

Comune di Verona
Il Sindaco
Avv. Federico Sboarina

Assessore all'urbanistica
Ing. Ilaria Segala

Urbanistica ESS - PEEP
Dott.ssa Donatella Fraglacomo

Progettazione Urbanistica Attuativa
Arch. Paolo Boninsegna
Arch. Chiara Tassello

Presidente ZAI
Dott. Matteo Gasparato

Direttore ZAI
Dott. Nicola Boaretti

Vice direttore ZAI
Geom. Raffaele Frigo

Studio Geologico e Idrogeologico
Dott. Fabrizio Gola

Compatibilità Idraulica
Ing. Giuseppe Baldo

Progettisti
Ing. Filippo Salis
Via Mascheroni, 47 - MILANO (MI)
tel. 02 94177300
e-mail: info@sfre.it

Il Presidente del Consorzio ZAI

Co-Progettisti opere a verde
arch. Fernando Tomasello
arch. Monica Pastore
via Roma, 69 - MASSANZAGO (PD)
tel. 049 9390030 - fax 049 9390304
e-mail: info@studiotomasello.it

Sviluppatore
VGP PARK ITALY 1 S.R.L.
Via Cesarewa, 45 - SEGRATE (MI)
tel. 02 94177300
e-mail: vgpcostruzioni@studiolb@vgpparks.eu

2.3 - PROGETTO DEFINITIVO DELLE OPERE DI URBANIZZAZIONE E DEL VERDE E ARREDO URBANO COSTITUENTI LA QUOTA PARTE DELLA "CITTA' PUBBLICA" PER PARTE DELLA A.I.U. N.1, COME DEFINITA DALL'ART. 115 NTO DEL PI

Scala 1:500

Elab. 2.3.032 Rete Acque Bianche: Planimetria di progetto 1di2

REV.	DATA	DESCRIZIONE	REDATTO	CONTROLLATO	APPROVATO
A					
0	Settembre 2019	Emissione			

PLANIMETRIA RETE DI COLLETTAMENTO - PORZIONE EDIFICIO B

SCALA 1:500

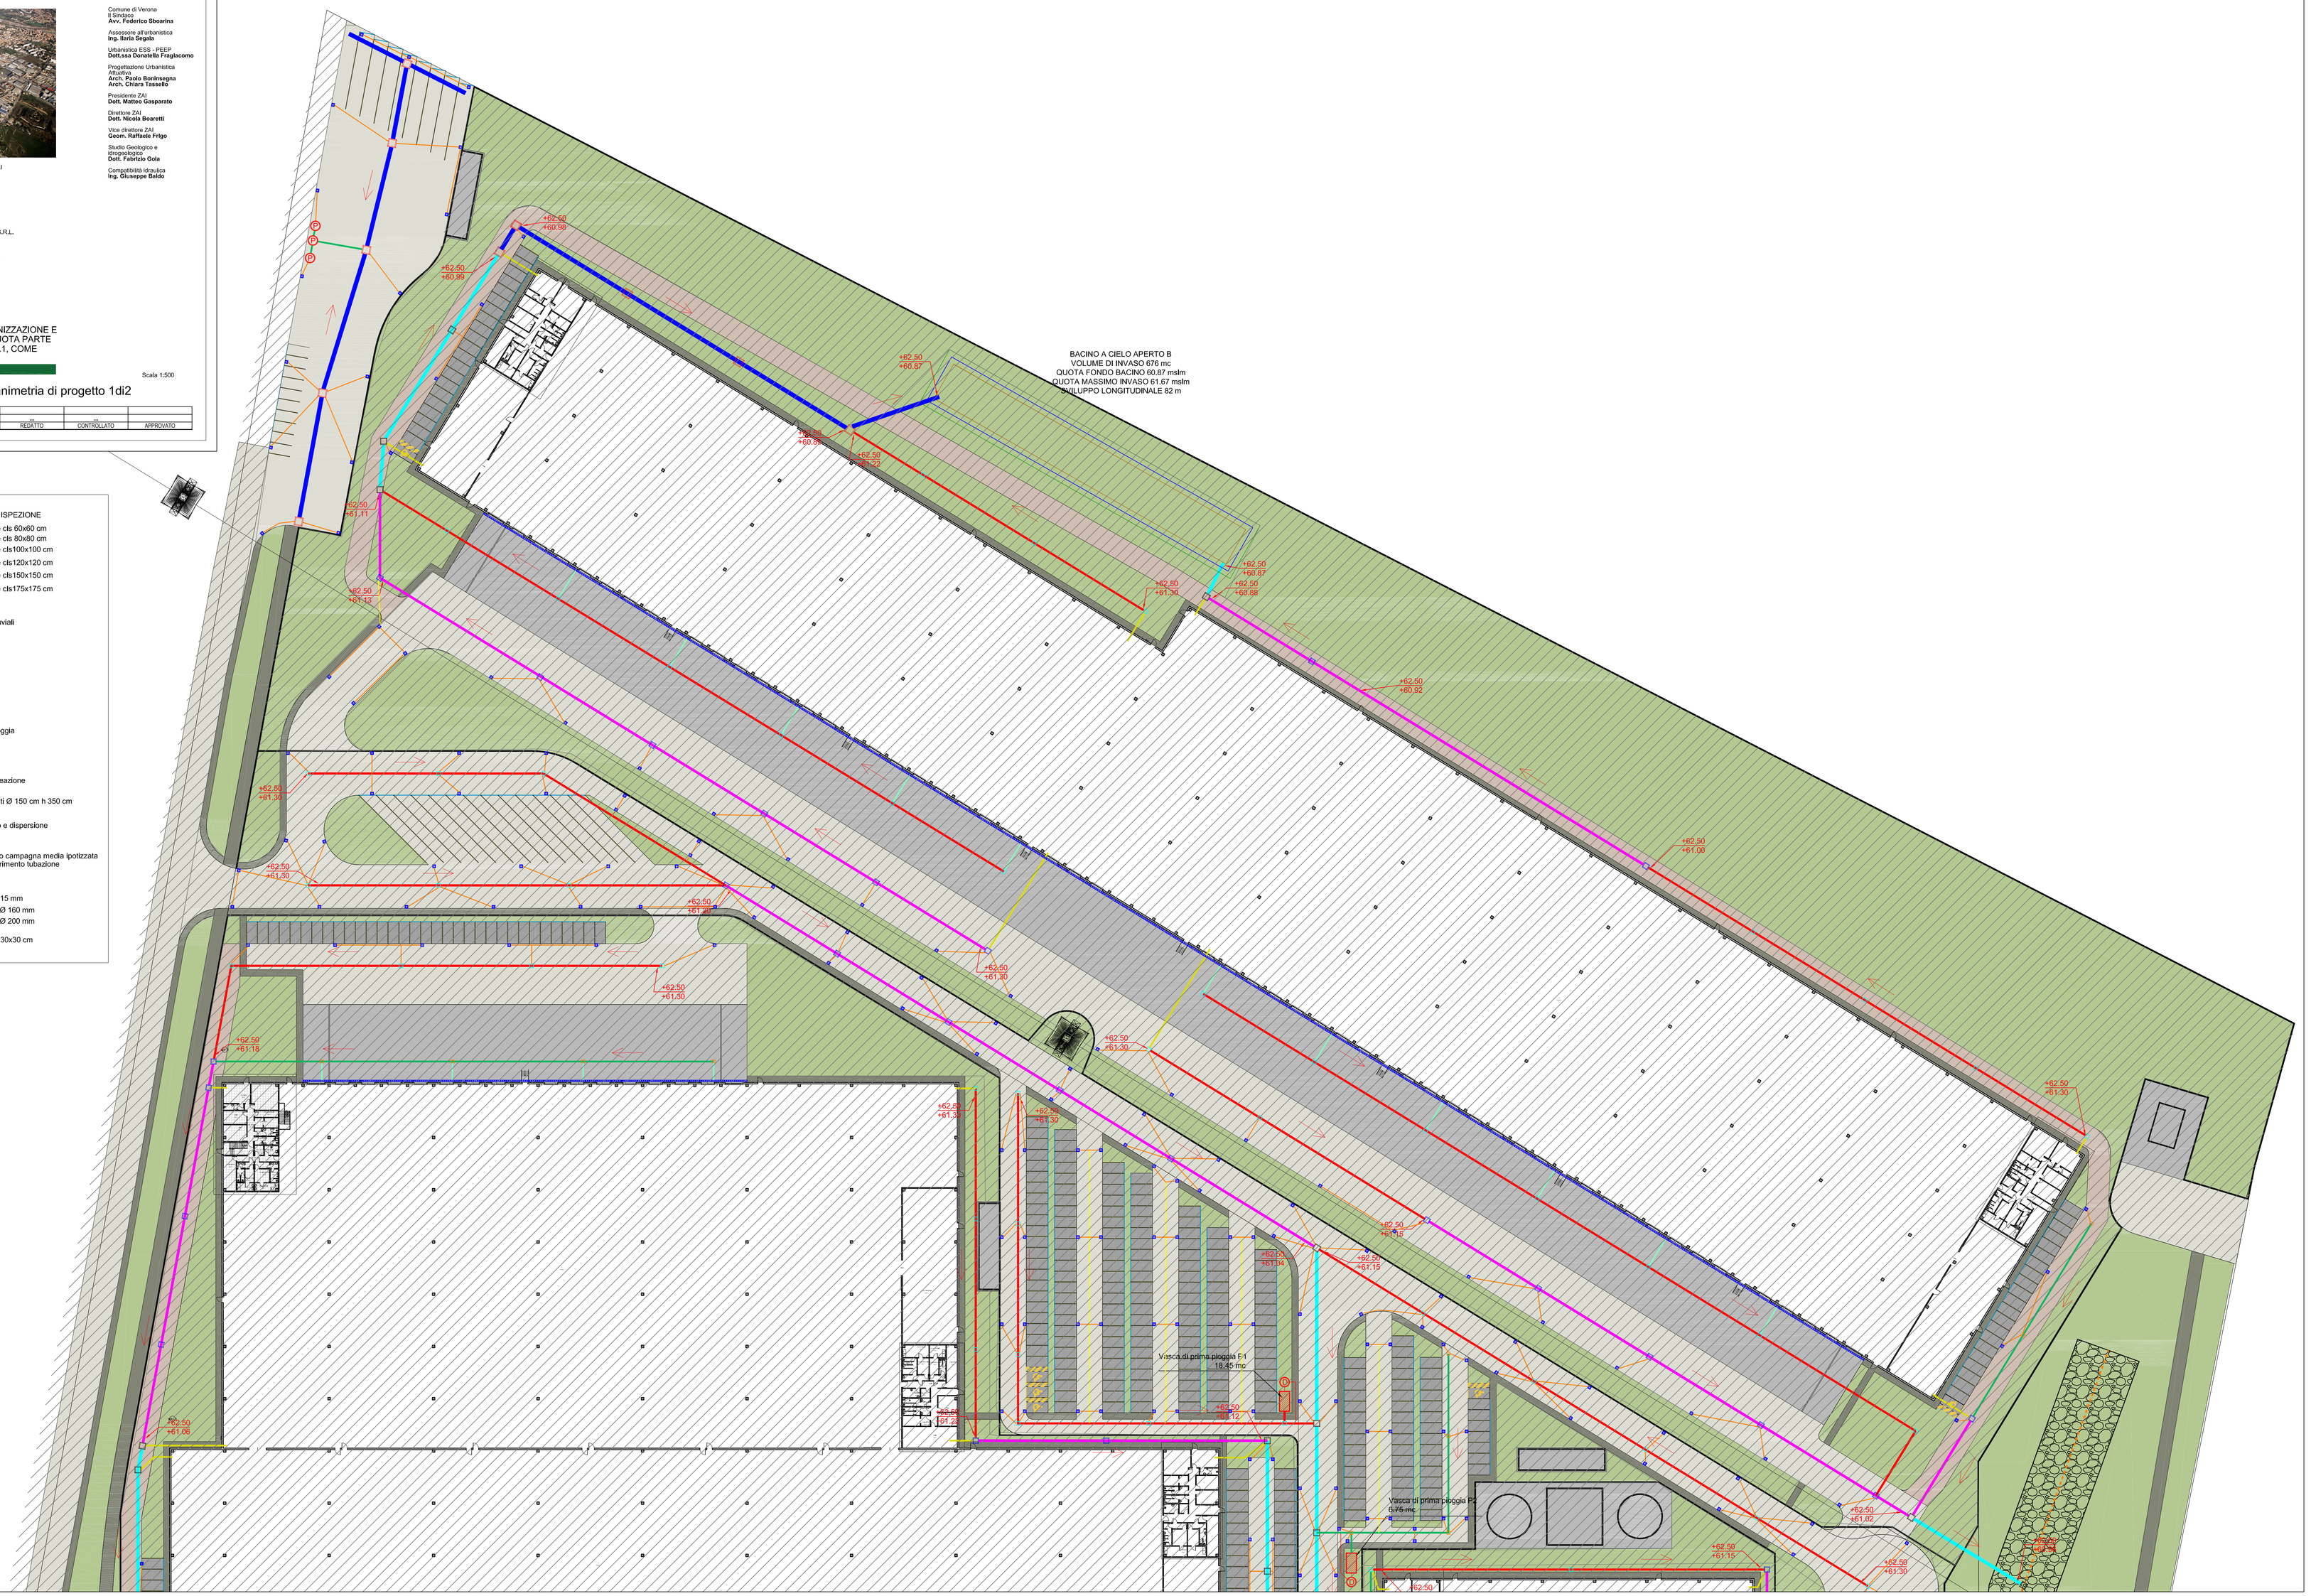

LEGENDA POZZETTI DI ISPEZIONE
- pozzetto di ispezione cls 60x60 cm
- pozzetto di ispezione cls 80x80 cm
- pozzetto di ispezione cls100x100 cm
- pozzetto di ispezione cls120x120 cm
- pozzetto di ispezione cls150x150 cm
- pozzetto di ispezione cls175x175 cm

LEGENDA TUBAZIONI
- collegamento con pluviali
- cls Ø 40 cm
- cls Ø 50 cm
- cls Ø 60 cm
- cls Ø 80 cm
- cls Ø 100 cm
- cls Ø 120 cm

verso di flusso

Vasca di prima pioggia
P1 = 18.45 mc
P2 = 6.75 mc
P2 = 18.69 mc

D impianto di disoleazione

P pozzo disperdenti Ø 150 cm h 350 cm

Trincea di invaso e dispersione

+62.50 quota piano campagna media ipotizzata
+61.00 quota scorrimento tubazione

- rete baie PVC Ø 315 mm
- rete caditoie PVC Ø 160 mm
- rete caditoie PVC Ø 200 mm
- caditoie 50x50 cm
- canaletta grigliata 30x30 cm