sezioni di progetto (scala 1:500)

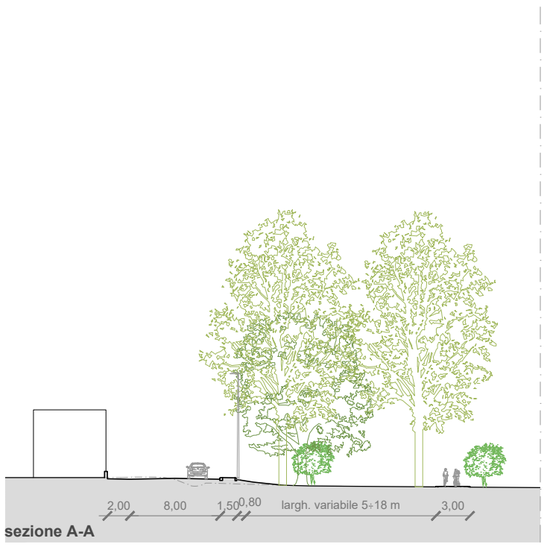

sezione A-A

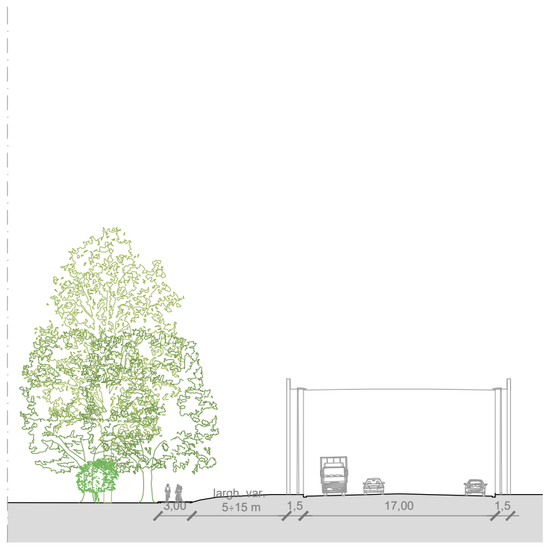

sezione B-B

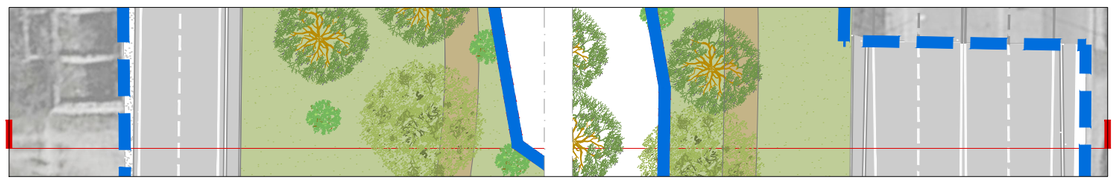

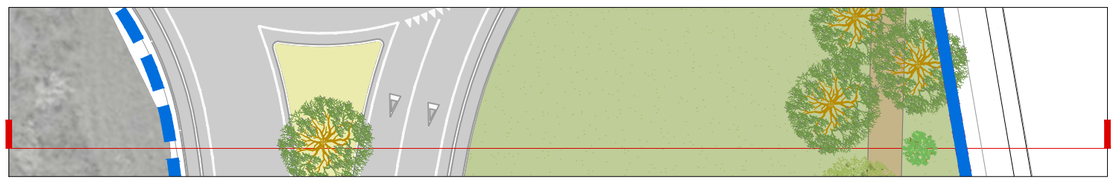

sezione C-C

sezione D-D

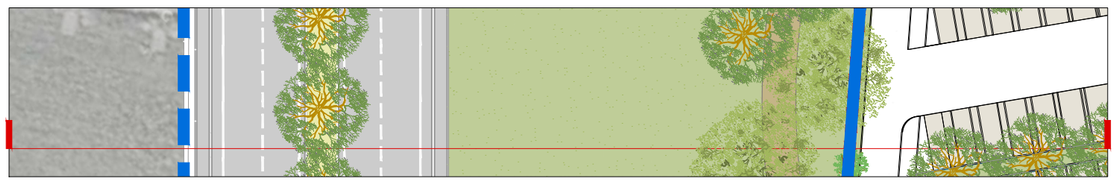

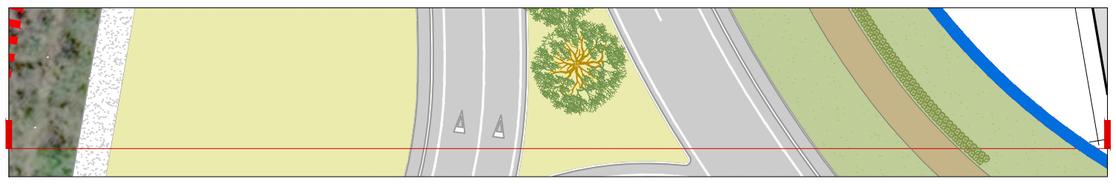

Planimetria inquadramento dettagli_scala 1:5000

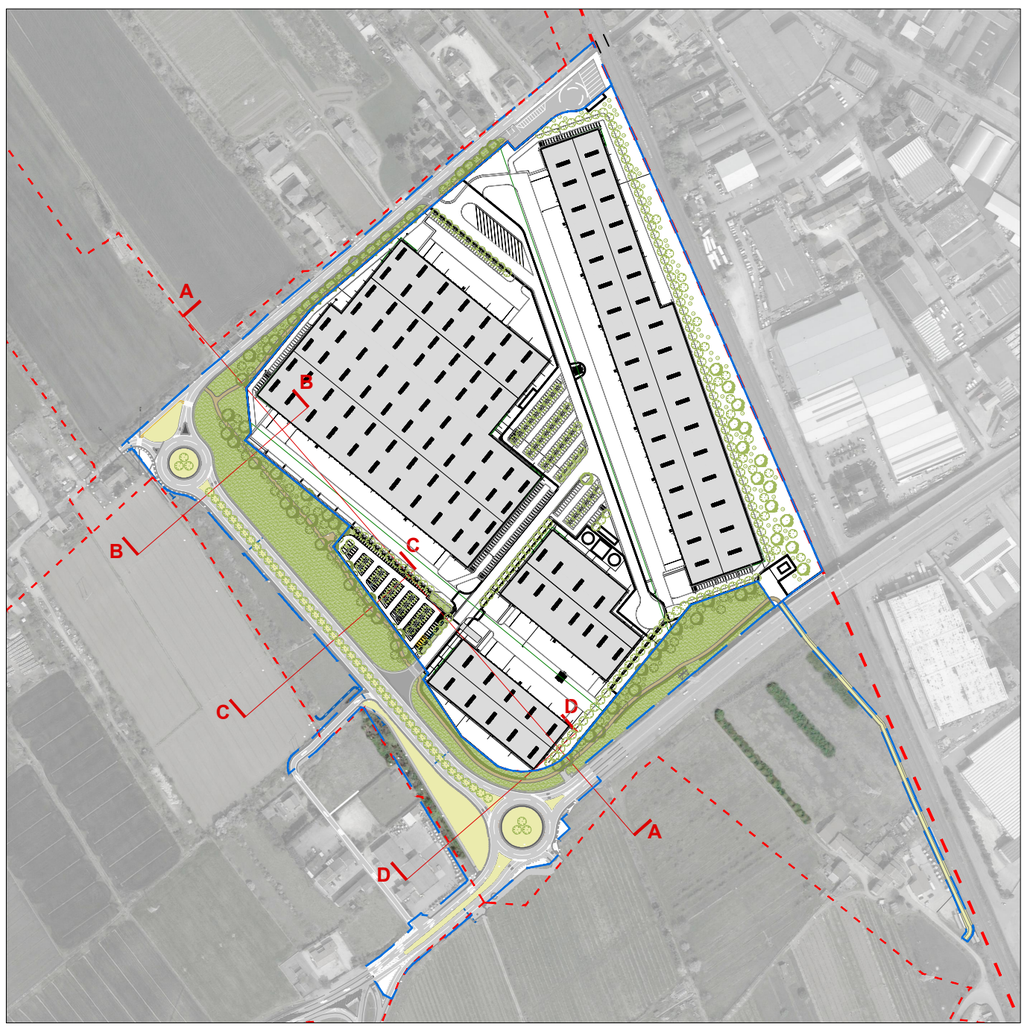

ACCORDO DI PROGRAMMA

(ai sensi dell'art. 7 della L.R. 11/2004 e dell'art. 34 del D.Lgs 267/2000)
per l'attuazione del **Comparto C2 Marangona**
in variante al P.I. del Comune di Verona
e titolo abilitativo edilizio convenzionato
per l'attuazione del comparto n. 1 Corte Alberti

Comune di Verona

Consorzio ZAI
Interporto Quadrante Europa

FASCICOLO 2

OPERE INFRASTRUTTURALI E DI URBANIZZAZIONE EXTRA AMBITO A.I.U. n. 1 "CORTE ALBERTI", 1° TRATTO DI CICLOPEDONALE A.I.U. N. 5 E OPERE DI URBANIZZAZIONE E DEL VERDE E ARREDO URBANO COSTITUENTI LA QUOTA PARTE DELLA "CITTA' PUBBLICA" PER LA PARTE DELLA A.I.U. n. 1, COME DEFINITA DALL'ART. 115 NTO DEL PI

Progettisti

Ing. Filippo Salis
Via Moscova, 47 - MILANO (MI)
tel. 02 84177369
e-mail: info@sfre.it

Co-Progettisti opere a verde

arch. Fernando Tomasello
arch. Monica Pastore
via Roma, 68 - MASSANZAGO (PD)
tel. 049 9360030 - fax 049 9360394
e-mail: info@studiotomasello.it

Il Presidente del Consorzio ZAI

Sviluppatore

VGP PARK ITALY 1 S.R.L.
Via Cassanese, 45 - SEGRATE (MI)
tel. 02 84177369
e-mail: vgpcostruzioniindustriali@vgpparks.eu

Comune di Verona
Il Sindaco
Avv. Federico Sboarina

Assessore all'urbanistica
Ing. Ilaria Segala

Urbanistica ESS - PEEP
Dott.ssa Donatella Fragiacomo

Progettazione Urbanistica Attuativa
Arch. Paolo Boninsegna
Arch. Chiara Tassello

Presidente ZAI
Dott. Matteo Gasparato

Direttore ZAI
Dott. Nicola Boaretti

Vice direttore ZAI
Geom. Raffaele Frigo

Studio Geologico e idrogeologico
Dott. Fabrizio Gola

Compatibilità idraulica
Ing. Giuseppe Baldo

2.3 - PROGETTO DEFINITIVO DELLE OPERE DI URBANIZZAZIONE E DEL VERDE E ARREDO URBANO COSTITUENTI LA QUOTA PARTE DELLA"CITTA' PUBBLICA" PER PARTE DELLA A.I.U. N.1, COME DEFINITA DALL'ART. 115 NTO DEL PI

Scala 1:500

Elab. 2.3.045 Sezioni di progetto

REV.	DATA	DESCRIZIONE	REDATTO	CONTROLLATO	APPROVATO
A					
0	Settembre 2019	Emissione	arch. D. Basso	arch. F. Tomasello	