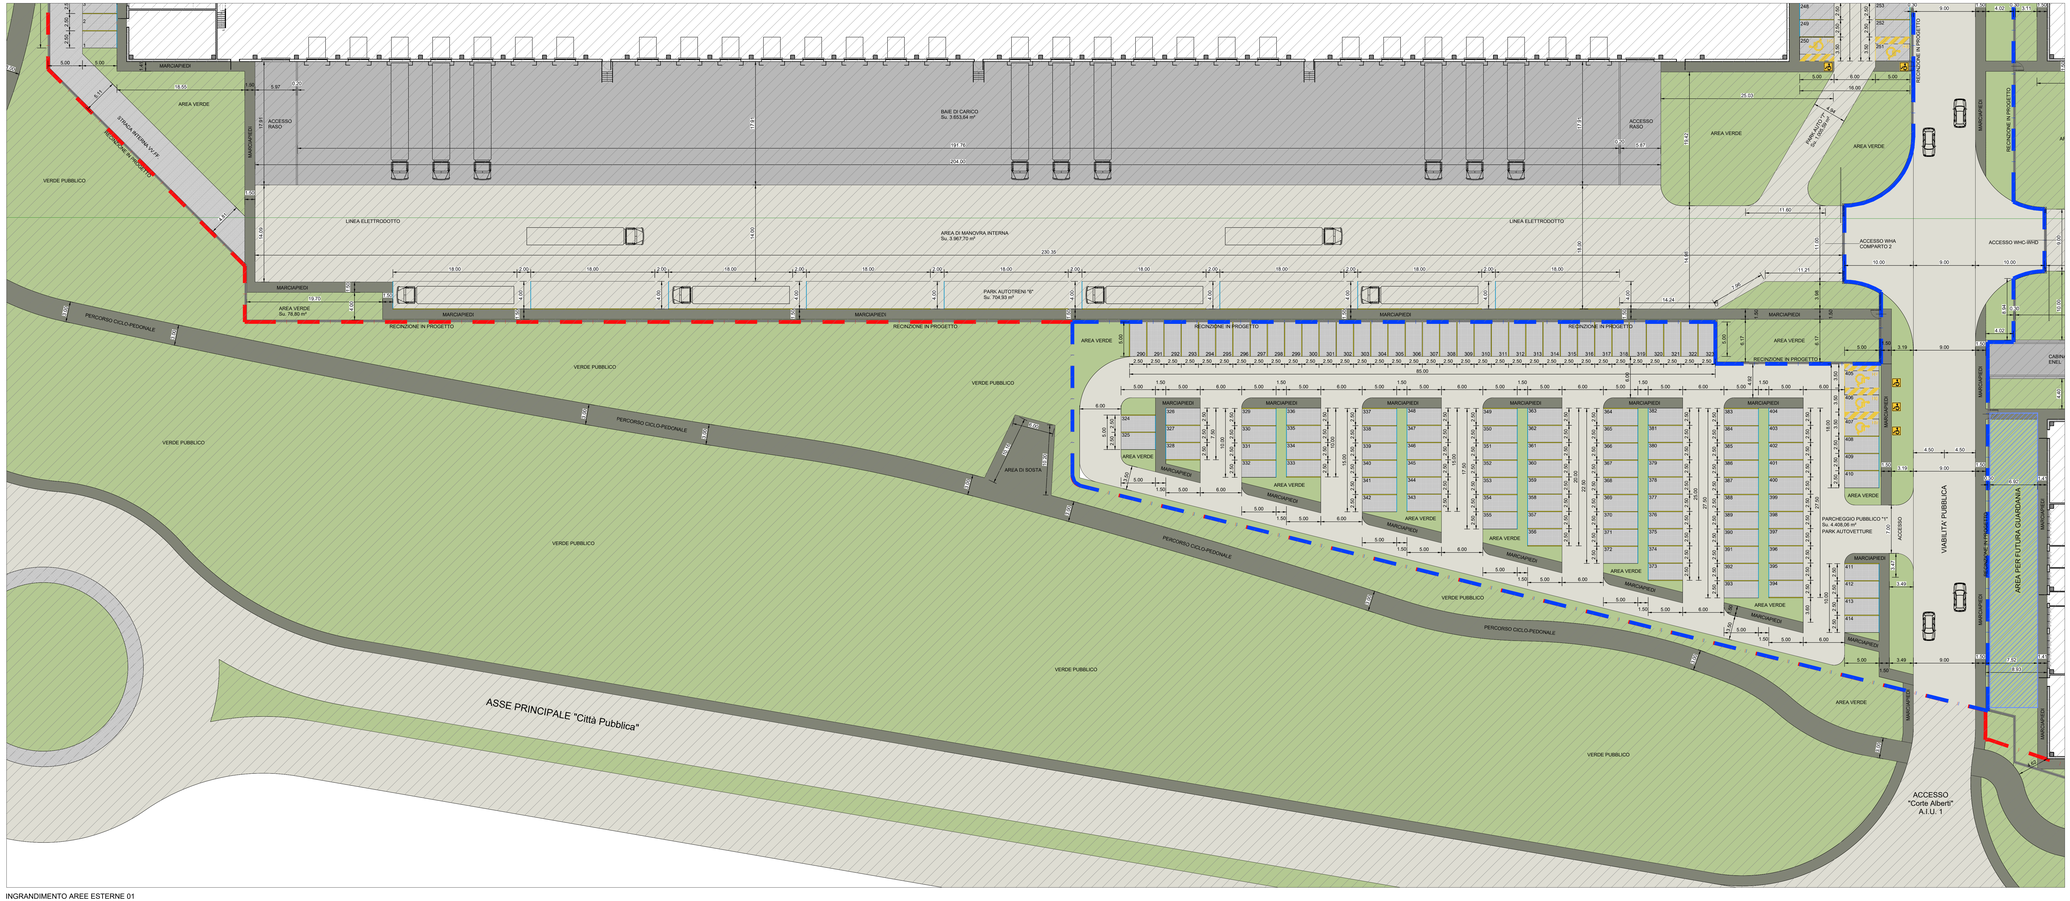

INGRANDIMENTO AREE ESTERNE 01

Scala 1 : 250

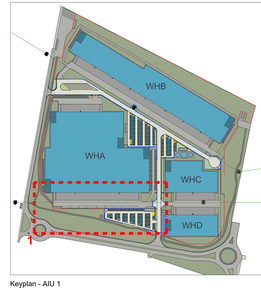

Keyplan - AIU 1

1 : 4.000

ACCORDO DI PROGRAMMA

(ai sensi dell'art. 7 della L.R. 11/2004 e dell'art. 34 del D.Lgs 267/2000)

per l'attuazione del **Comparto C2 Marangona**

in variante al P.I. del Comune di Verona

e titolo abilitativo edilizio convenzionato

per l'attuazione del comparto n. 1 Corte Alberti

FASCICOLO 3

PERMESSO DI COSTRUIRE CONVENZIONATO - OPERE INFRASTRUTTURALI E DI URBANIZZAZIONE INTRA AMBITO A.I.U. n. 1 "CORTE ALBERTI" E PIATTAFORME PRODUTTIVE

Progettisti

Il Presidente del Consorzio ZAI

SPRE ingegneria Ing. Filippo Salis

Via Messina 37 - 06.4401.085

Co-Progettisti opere a verde

arch. Fernando Tomaselli

arch. Monica Pastore

Sviluppatore

VGP PARK ITALY 1 S.R.L.

Comune di Verona

Il Sindaco

Avv. Federico Sboarina

Assessore all'urbanistica

Ing. Ilaria Segala

Urbanistica ESS – PEEP

Dott.ssa Donatella Fragiacomo

Progettazione Urbanistica

Attuativa

Arch. Paolo Bonmassar

Arch. Chiara Tassoni

Presidente ZAI

Dott. Matteo Gasparato

Direttore ZAI

Dott. Nicola Boaretti

Vice direttore ZAI

Geom. Raffaele Frigo

Studio Geologico e

Idrogeologico

Dott. Fabrizio Guia

Compatibilità idraulica

Ing. Giuseppe Baldo

3.1 - PROGETTO DEFINITIVO OPERE INFRASTRUTTURALI E DI URBANIZZAZIONE INTRA AMBITO A.I.U. n. 1 "CORTE ALBERTI"

Elab. 3.1.035 Particolari MP 1 di 6

Scala 1:250

REV.	DATA	DESCRIZIONE	REDATTO	CONTROLLATO	APPROVATO
A					
0	Settembre 2019	Emissione			