



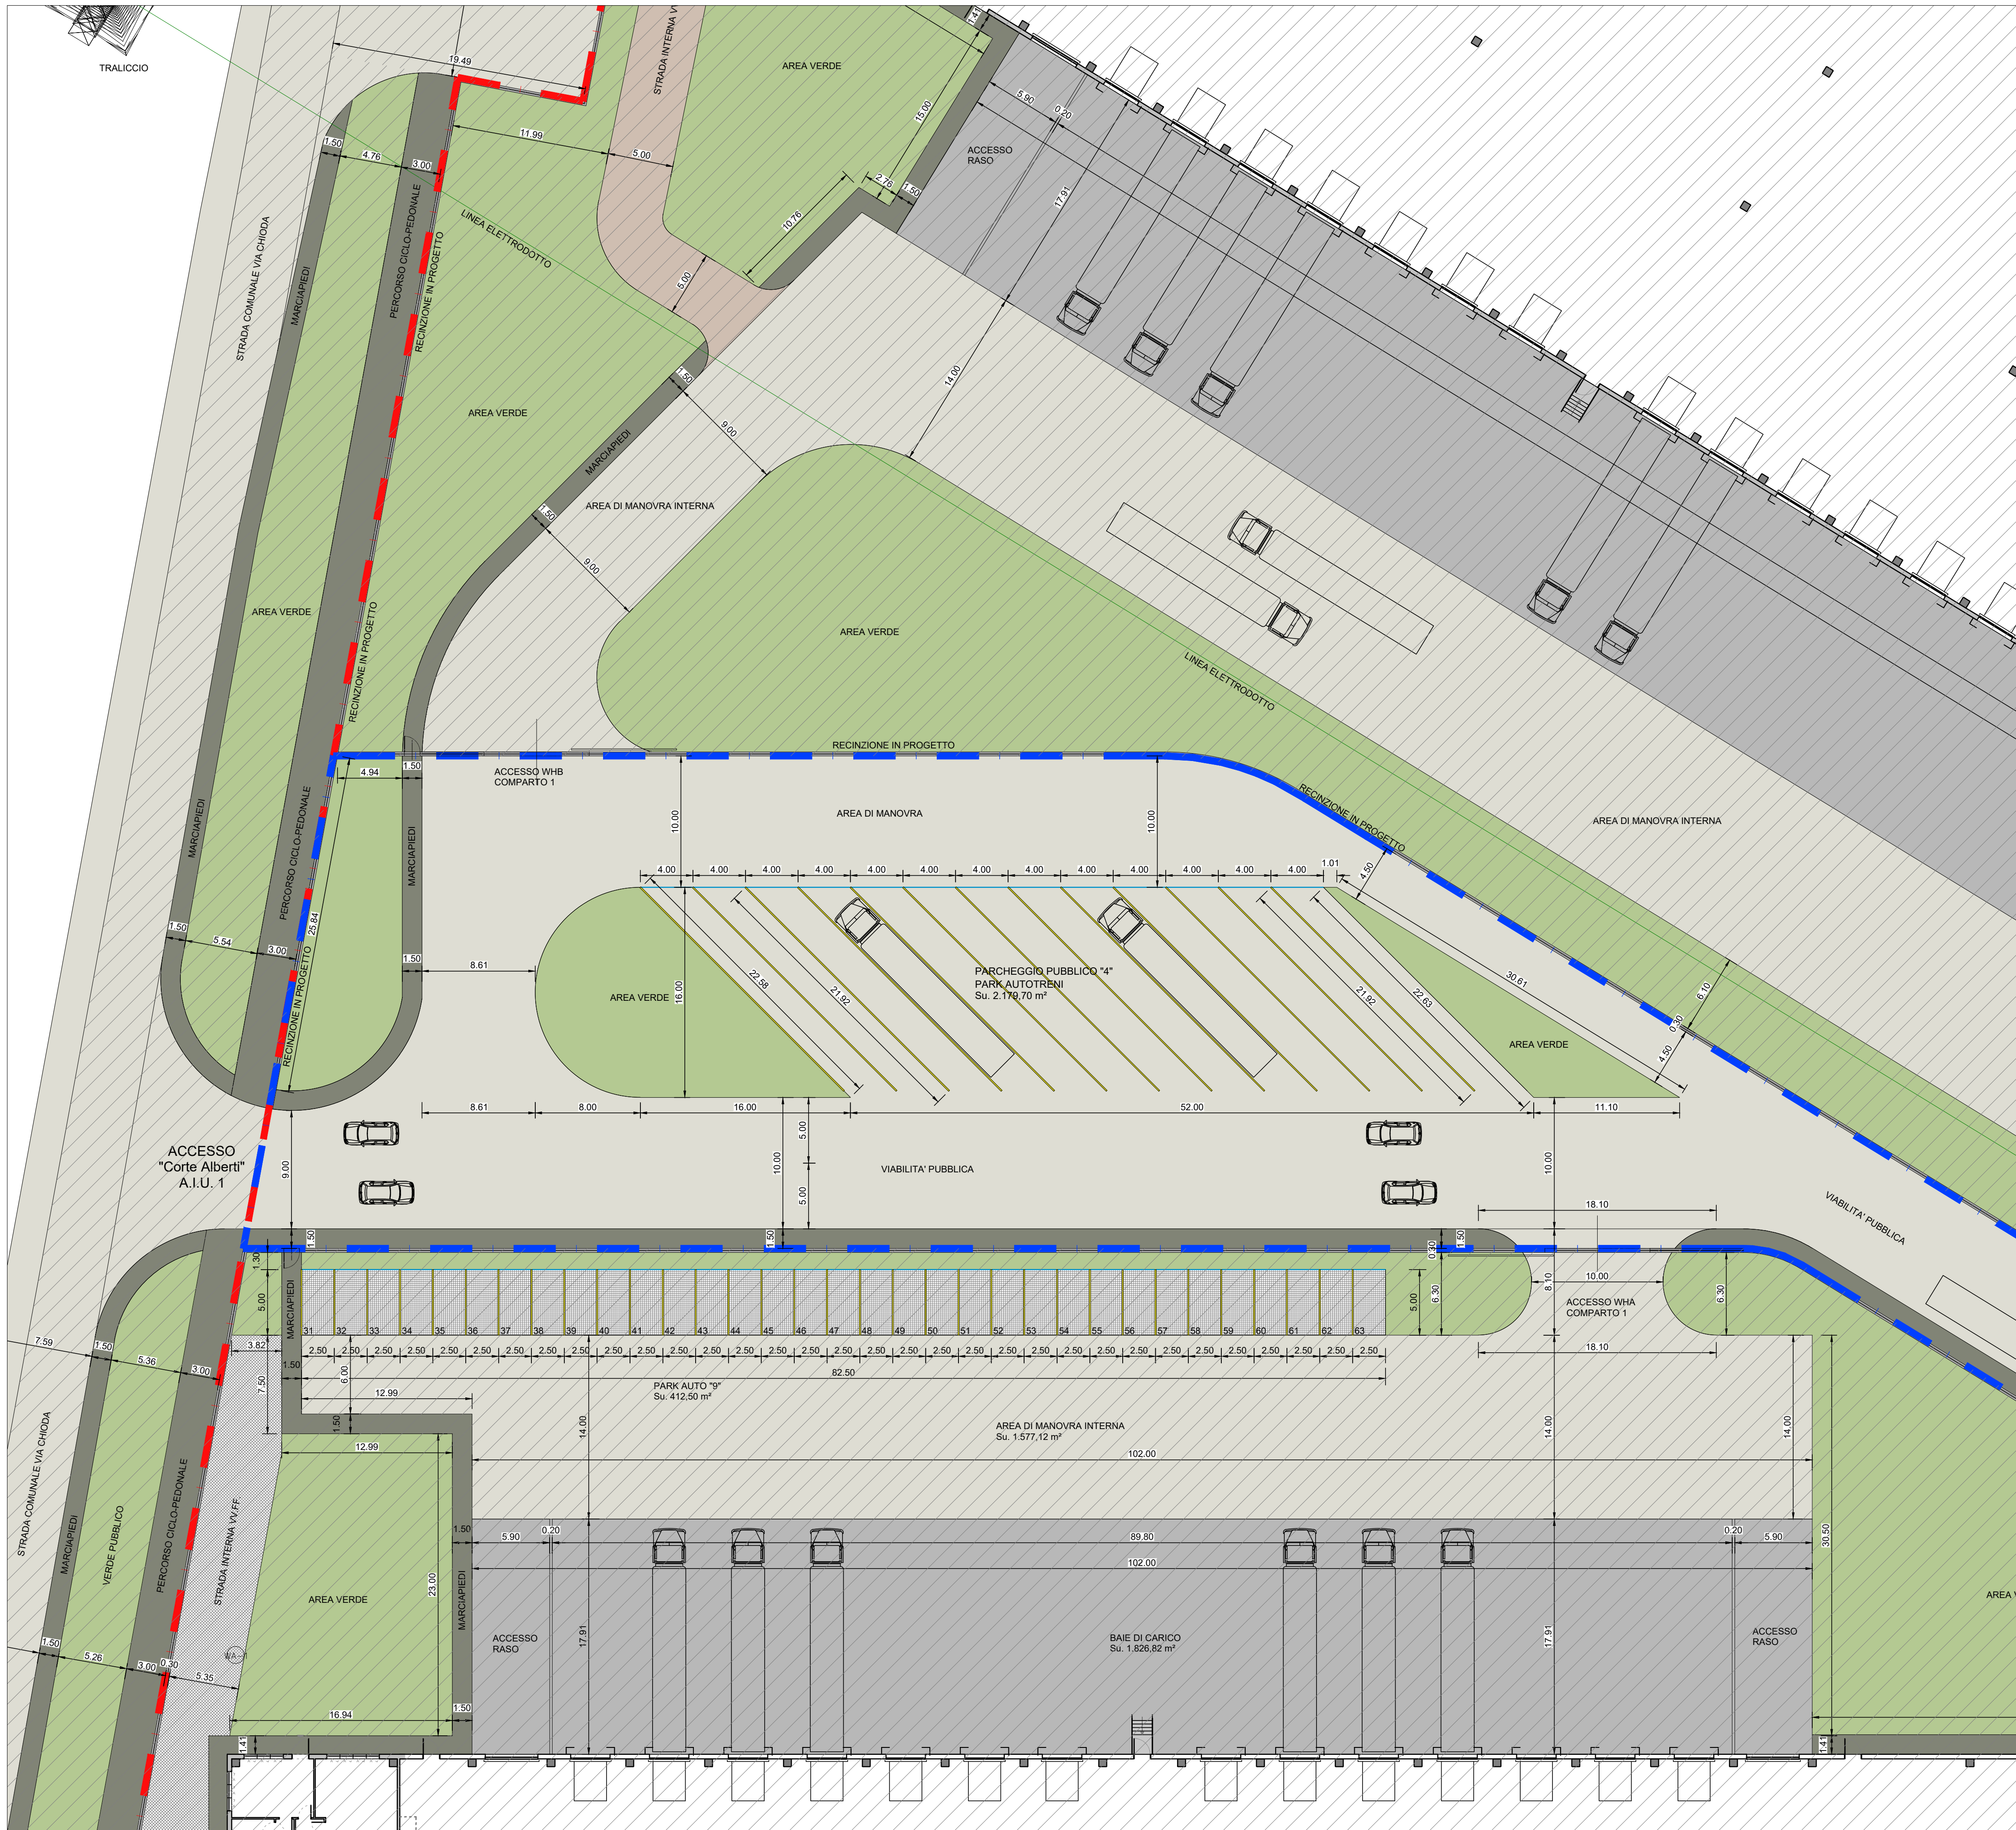

INGRANDIMENTO AREE ESTERNE 04
Scala 1 : 250

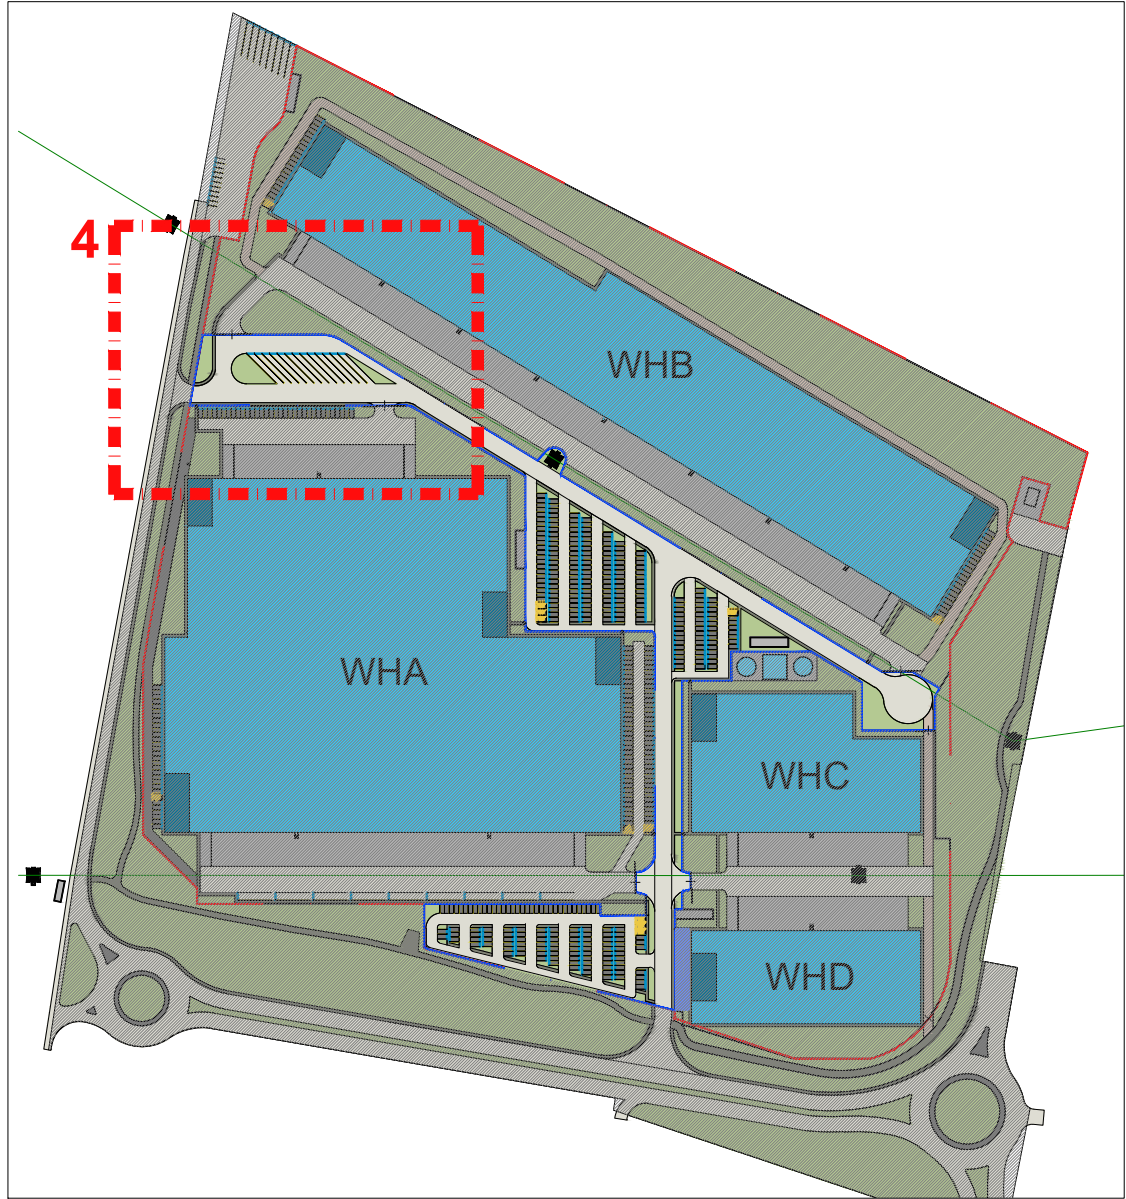

Keyplan - AIU 1
1 : 4.000

ACCORDO DI PROGRAMMA
(ai sensi dell'art. 7 della L.R. 11/2004 e dell'art. 34 del D.Lgs 267/2000)
per l'attuazione del **Comparto C2 Marangona**
in variante al P.I. del Comune di Verona
e titolo abilitativo edilizio convenzionato
per l'attuazione del comparto n. 1 Corte Alberti



FASCICOLO 3
PERMESSO DI COSTRUIRE CONVENZIONATO - OPERE
INFRASTRUTTURALI E DI URBANIZZAZIONE INTRA
AMBITO A.I.U. n. 1 "CORTE ALBERTI" E PIATTAFORME
PRODUTTIVE



Il Presidente del Consorzio ZAI

Progettisti
SFRE Ing. Filippo Salis
Via Mazzini, 47 - MILANO (MI)
tel. 02/3477799
e-mail: info@sfr.it

Co-Progettisti opere a verde
sTA a arch. Fernando Tomasello
arch. Monica Pastore
Via Roma, 68 - MANTOVANO (PD)
tel. 0476/300020 - fax 0476/300034
e-mail: info@stakomassello.it

Sviluppatore
VGP VGP PARK ITALY 1 S.R.L.
Via Cassanese, 45 - SEGRATE (MI)
tel. 02/3477799
e-mail: vgpcostruzioniindustriali@vgparks.eu

Comune di Verona
Il Sindaco
Avv. Federico Sboarina
Assessore all'urbanistica
Ing. Iaria Segala
Urbanistica ESS - PEEP
Dott.ssa Donatella Fragiaco
Progettazione Urbanistica
Attivista
Arch. Paolo Boninsegna
Arch. Chiara Tassello
Presidente ZAI
Dott. Matteo Gasparato
Direttore ZAI
Dott. Nicola Boaretti
Vice direttore ZAI
Geom. Raffaele Frigo
Studio Geologico e
Idrogeologico
Dott. Fabrizio Gola
Compatibilità idraulica
Ing. Giuseppe Baldo

3.1 - PROGETTO DEFINITIVO OPERE INFRASTRUTTURALI E DI
URBANIZZAZIONE INTRA AMBITO A.I.U. n. 1 "CORTE ALBERTI"

Elab. 3.1.045 Particolari MP 3 di 6

Scala 1:250

A	0	Settembre 2019	Emissione	REDAITTO	CONTROLLATO	APPROVATO
REV.	DATA	DESCRIZIONE				