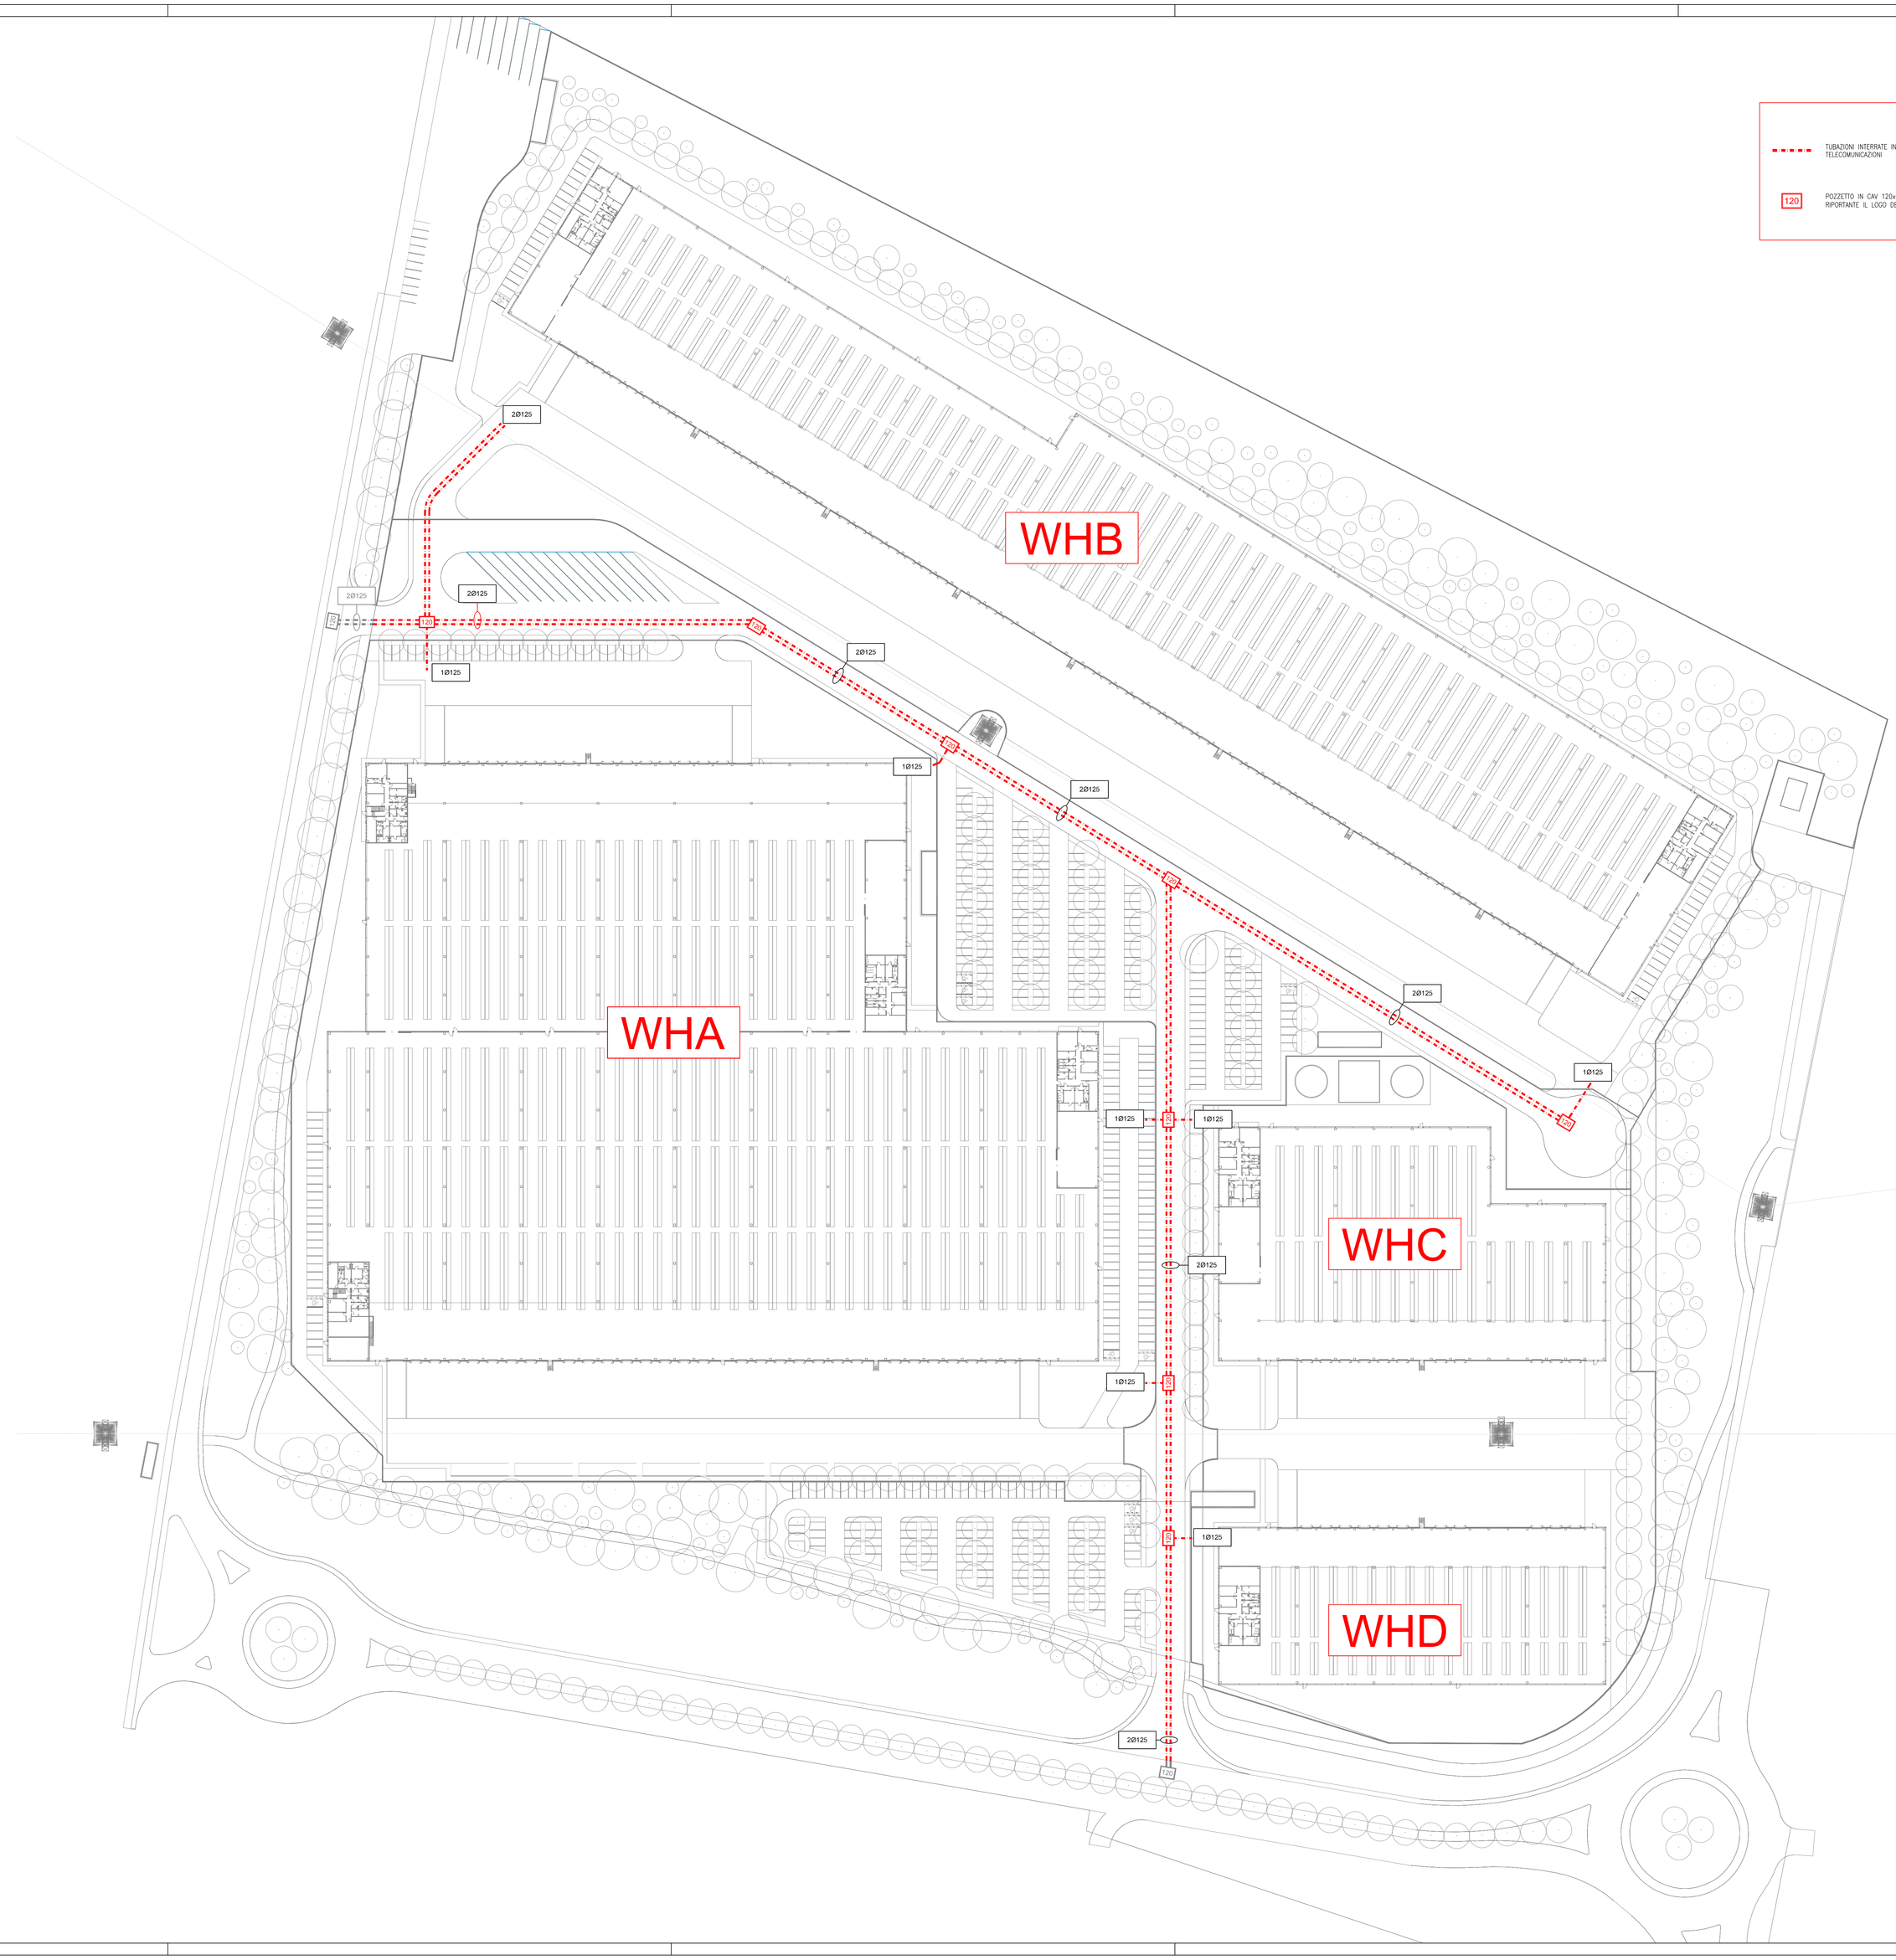

LEGENDA

- TUBAZIONI INTERRATE IN PVC CORRUGATO DOPPIA PARETE Ø125 PER PASSAGGIO LINEE TELECOMUNICAZIONI
- 120 POZZETTO IN CAV 120x60cm MUNITO DI DOPPIO CHIUSINO IN GHISA CARRABILE RIPORTANTE IL LOGO DELLA SOCIETA' DI TELECOMUNICAZIONI

ACCORDO DI PROGRAMMA
(ai sensi dell'art. 7 della L.R. 11/2004 e dell'art. 34 del D.Lgs 267/2000)
per l'attuazione del **Comparto C2 Marangona**
in variante al P.I. del Comune di Verona
e titolo abilitativo edilizio convenzionato
per l'attuazione del comparto n. 1 Corte Alberti

FASCICOLO 3
PERMESSO DI COSTRUIRE CONVENZIONATO – OPERE INFRASTRUTTURALI E DI URBANIZZAZIONE INTRA AMBITO A.I.U. n. 1 "CORTE ALBERTI" E PIATTAFORME PRODUTTIVE

Comune di Verona
Consorzio ZAI
Interporto Quadrante Europa

Progettisti
SFRE ing. Filippo Salis
Via Mascheroni, 47 – MILANO (MI)
tel. 02 84777369
e-mail: info@sfre.it

Co-Progettisti opere a verde
STAS arch. Fernando Tomaselli
arch. Monica Pastore
via Roma, 68 – MASERA'DI PD (PD)
tel. 049 9300030 – fax 049 9360394
e-mail: info@studiotomaselli.it

Il Presidente del Consorzio ZAI

Sviluppatore
VGP VGP PARK ITALY 1 S.R.L.
Via Comasina, 19 – SEDRATE (MI)
tel. 02 87272630
e-mail: vgpcostruzioniindustriali@vgpparks.eu

Comune di Verona
Il Sindaco
Avv. Federico Sboarina

Assessore all'urbanistica
Ing. Ilaria Segala

Urbanistica ESS - PEEP
Dott.ssa Donatella Fraglecomo

Progettazione Urbanistica
Coordinamento
Arch. Paolo Bonassegna
Arch. Chiara Tassello

Presidente ZAI
Dott. Matteo Gasparato

Direttore ZAI
Dott. Nicola Boaretti

Vice direttore ZAI
Geom. Raffaele Fdgo

Studio Geologico e Idrogeologico
Dott. Fabrizio Gaia

Compatibilità idraulica
Ing. Giuseppe Bakio

3.1 – PROGETTO DEFINITIVO OPERE INFRASTRUTTURALI E DI URBANIZZAZIONE INTRA AMBITO A.I.U. n. 1 "CORTE ALBERTI"

Elab. 3.1.150 Rete Telecomunicazioni

Scala 1:750

REV.	DATA	DESCRIZIONE	REDATTO	CONTROLLATO	APPROVATO
A					
0	Settembre 2019	Emissione	Longo	Molin	